
List: 1500 / 594 mm
02 Oct. 2025 - 12:29
Layout: G2-302
S:\Projekti\2024\2308 PREDSTRUGE KOMUNALNO OPREMLJANJE\05 P2\2.2 NG-METEORNI KANALIZ\DGRAFIKA\2308-24_PREDSTRUGE_2025-06-12 - Brez_METEORNA.dwg

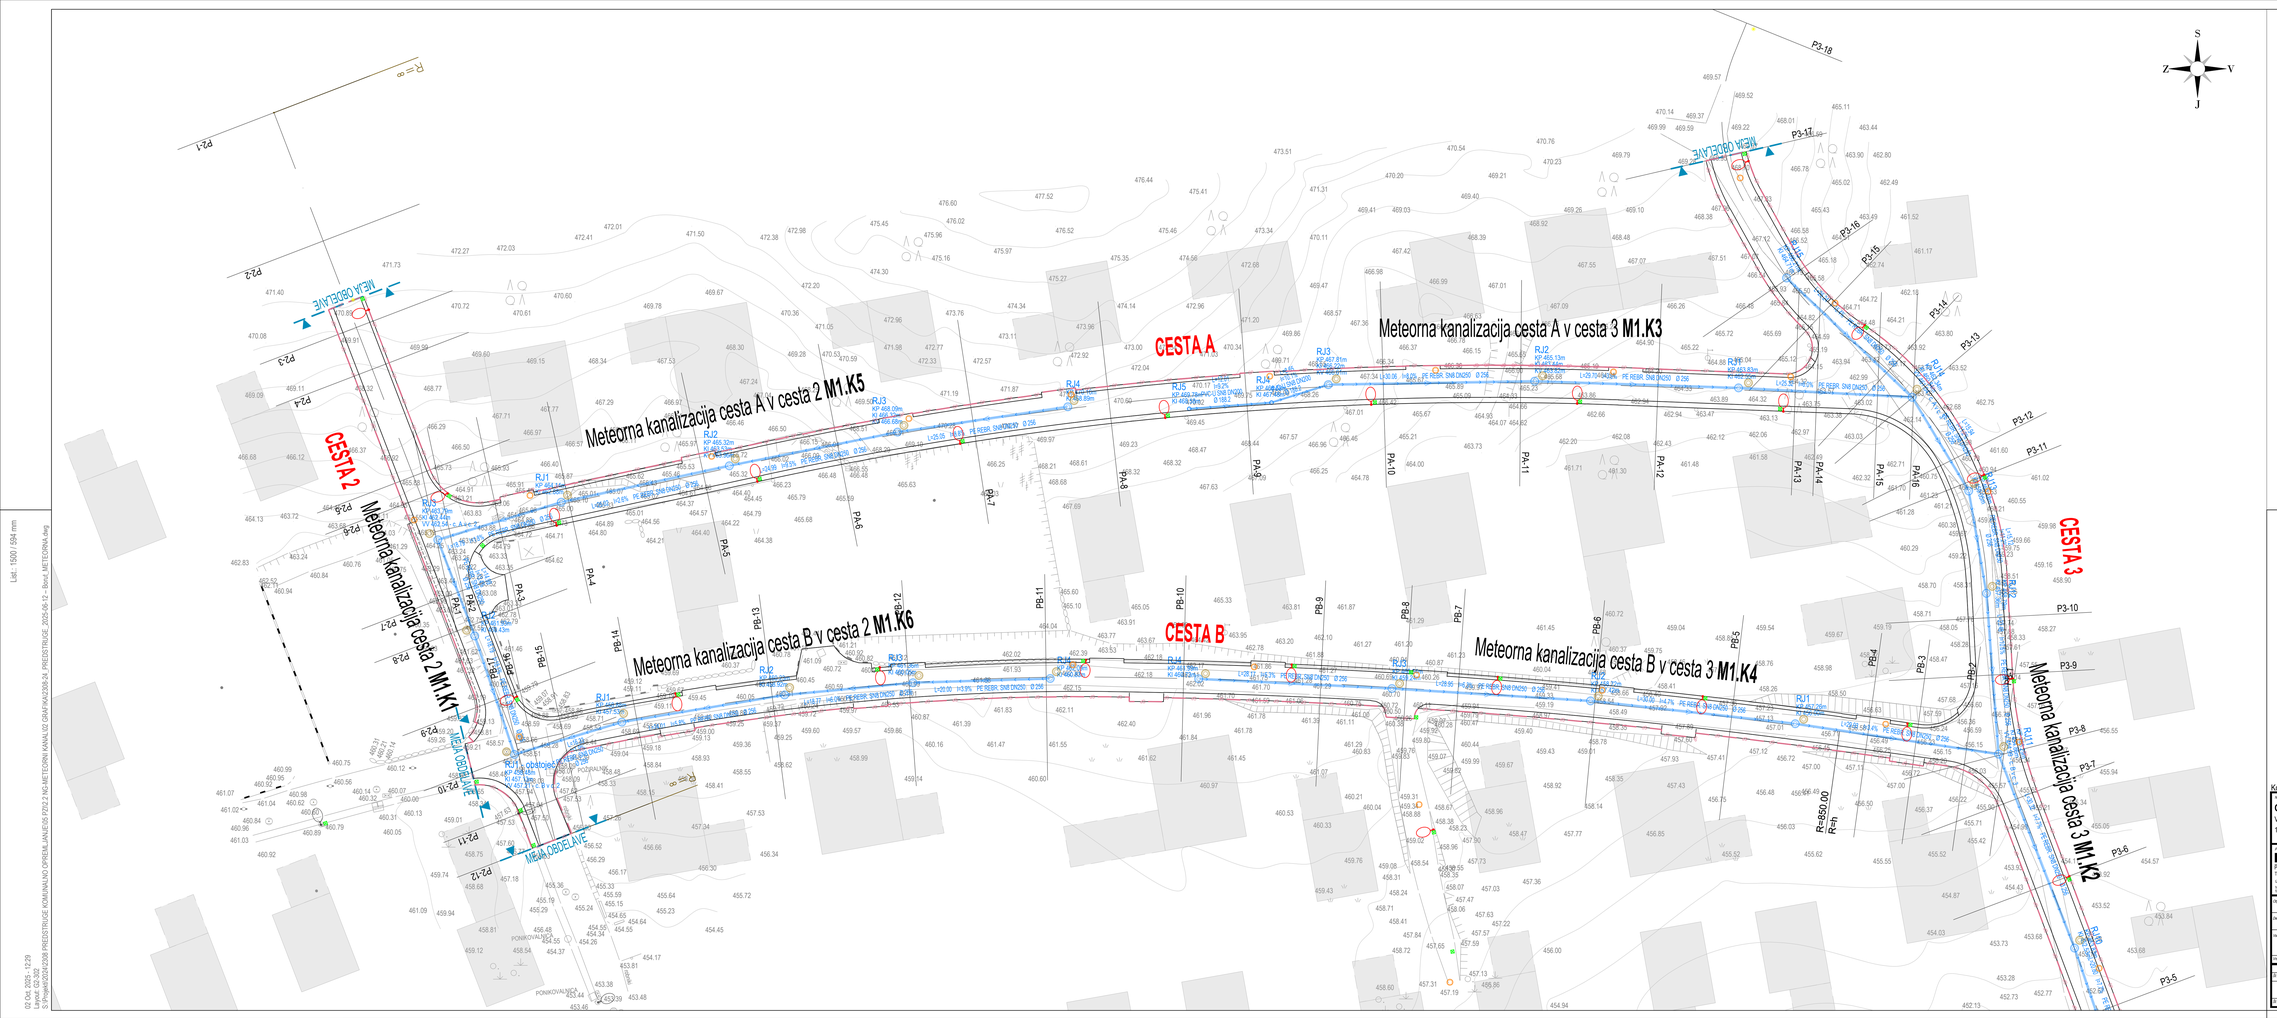

Meteorna kanalizacija

PREDVIDEN KOMUNALNI VOD
Meteorna kanalizacija

Koordinatni sistem - D96/TM


List 1/2

Naročnik/investitor	Zaznamek			Datum
OBČINA DOBREPOLJE				
Videm 35				
1312 Videm - Dobrepolje				
Projektant podatki		ime in PRIIMEK		datum in ž. štv.	Podpis
K Projekt L	vd.	Miha Rihar, u.d.i.g.		G-4017	
Projektiranje in inženiring, d. o. o.	vlo.	Miha Rihar, u.d.i.g.		G-4017	
Tržaška cesta 61, 1000 Ljubljana	Sodelavec	Klemen Strle, d.i.g.(UN)			
GSM: 1610	Sodelavec				
tel.: 01/4193 399	Sodelavec				
fax.: 01/4193 398	Sodelavec				

Razpisna dokumentacija	Ureditev infrastrukture na območju ZN Predstruge za ceste 2, 3, A in B	št. proj.	U 03/2308-24-2
		št. načrta	2308-24-2
Ime objekta	Meteorna kanalizacija	Šifra OC	2112
Vsebina načrta	SITUACIJA KANALIZACIJE	Vrsta načrta	2/2 - NAČRT GRADBENIŠTVA » METEORNA KANALIZACIJA « - TEHNIČNI PRIKAZ -
Vrsta projekta	PZI	Merilo: 1:250	Datum: JUNIJ 2025

št. celuloze	Arhivska št.	Fazni načrt	Šifra načr.	Čas/leta arhiva
		004.2101	302	
št. prilogo	G 2.1		datot. št. načr.	2308-24-2/G 2.1

List: 1300 / 420 mm
02 Oct. 2025 - 12:29
Layout: G2-302
S:\Projekti\2024\2308 PREDSTRUGE KOMUNALNO OPREMLJANJE\05 P2\2.2 NG-METEORNI KANALIZ\DGRAFIKA\2308-24_PREDSTRUGE_2025-06-12 - Brez_METEORNA.dwg

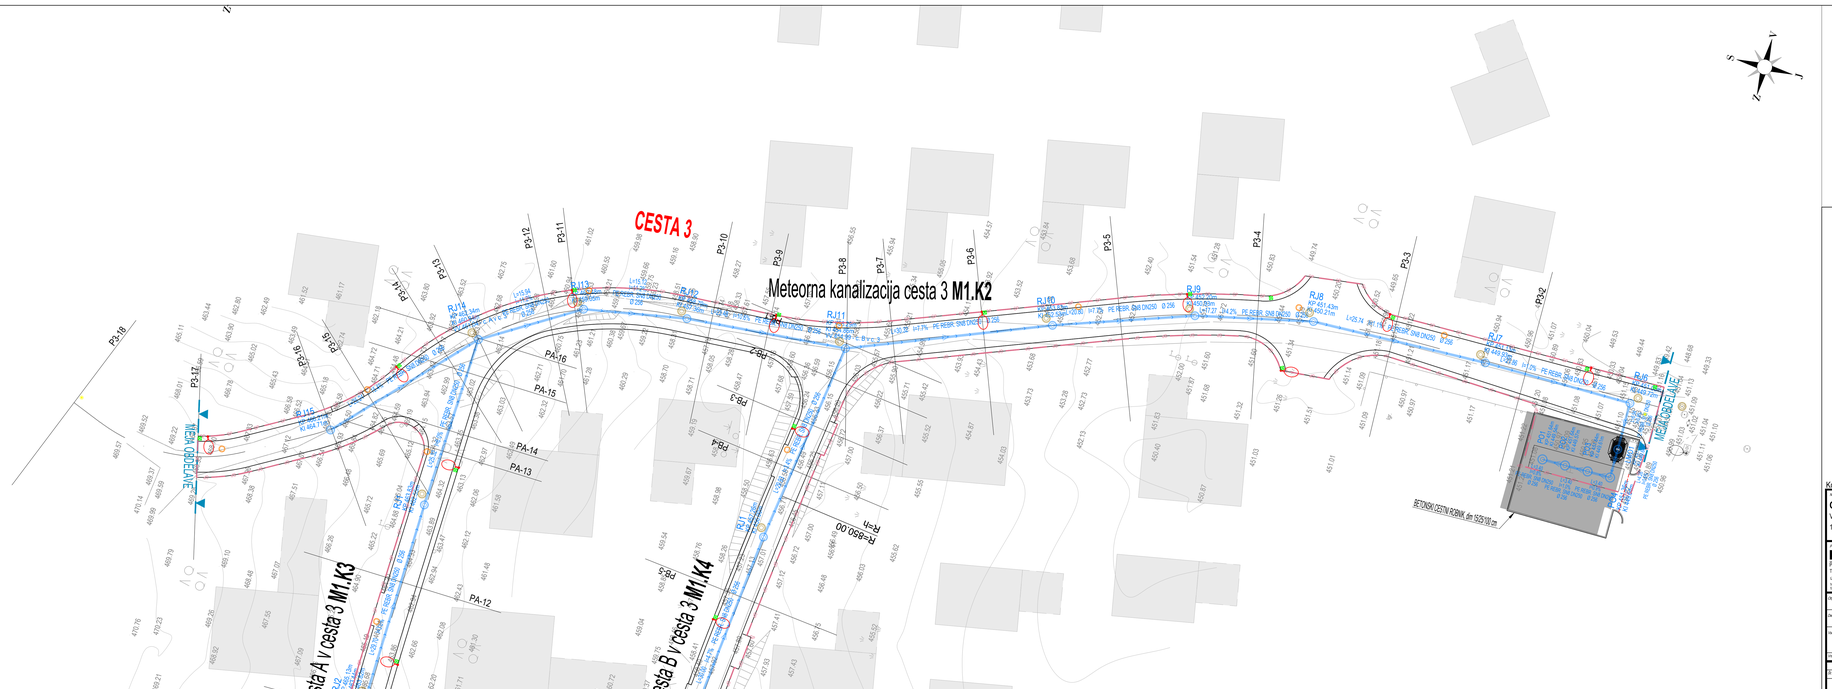

Meteorna kanalizacija

PREDVIDEN KOMUNALNI VOD
Meteorna kanalizacija

Koordinatni sistem - D96/TM

List 2/2

Naročnik/investitor	Zaznamek			Datum
OBČINA DOBREPOLJE				
Videm 35				
1312 Videm - Dobrepolje				
Projektant podatki		ime in PRIIMEK		datum in ž. štv.	Podpis
K Projekt L	vd.	Miha Rihar, u.d.i.g.		G-4017	
Projektiranje in inženiring, d. o. o.	vlo.	Miha Rihar, u.d.i.g.		G-4017	
Tržaška cesta 61, 1000 Ljubljana	Sodelavec	Klemen Strle, d.i.g.(UN)			
GSM: 1610	Sodelavec				
tel.: 01/4193 399	Sodelavec				
fax.: 01/4193 398	Sodelavec				

Razpisna dokumentacija	Ureditev infrastrukture na območju ZN Predstruge za ceste 2, 3, A in B	št. proj.	U 03/2308-24-2
		št. načrta	2308-24-2
Ime objekta	Meteorna kanalizacija	Šifra OC	2112
Vsebina načrta	SITUACIJA KANALIZACIJE	Vrsta načrta	2/2 - NAČRT GRADBENIŠTVA » METEORNA KANALIZACIJA « - TEHNIČNI PRIKAZ -
Vrsta projekta	PZI	Merilo: 1:250	Datum: JUNIJ 2025

št. celuloze	Arhivska št.	Fazni načrt	Šifra načr.	Čas/leta arhiva
		004.2101	302	
št. prilogo	G 2.2		datot. št. načr.	2308-24-2/G 2.2