
List.: 594 / 297 mm

02 Oct, 2025 - 12:36
Layout: G1-301
S:\Projekti\2024\2308 PREDSTRUGE KOMUNALNO OPREMLJANJE\05 PZI\2.3 NG-FEKALNI KANAL\02 GRAFIKA\2308-24_PREDSTRUGE_FEKALNA.dwg

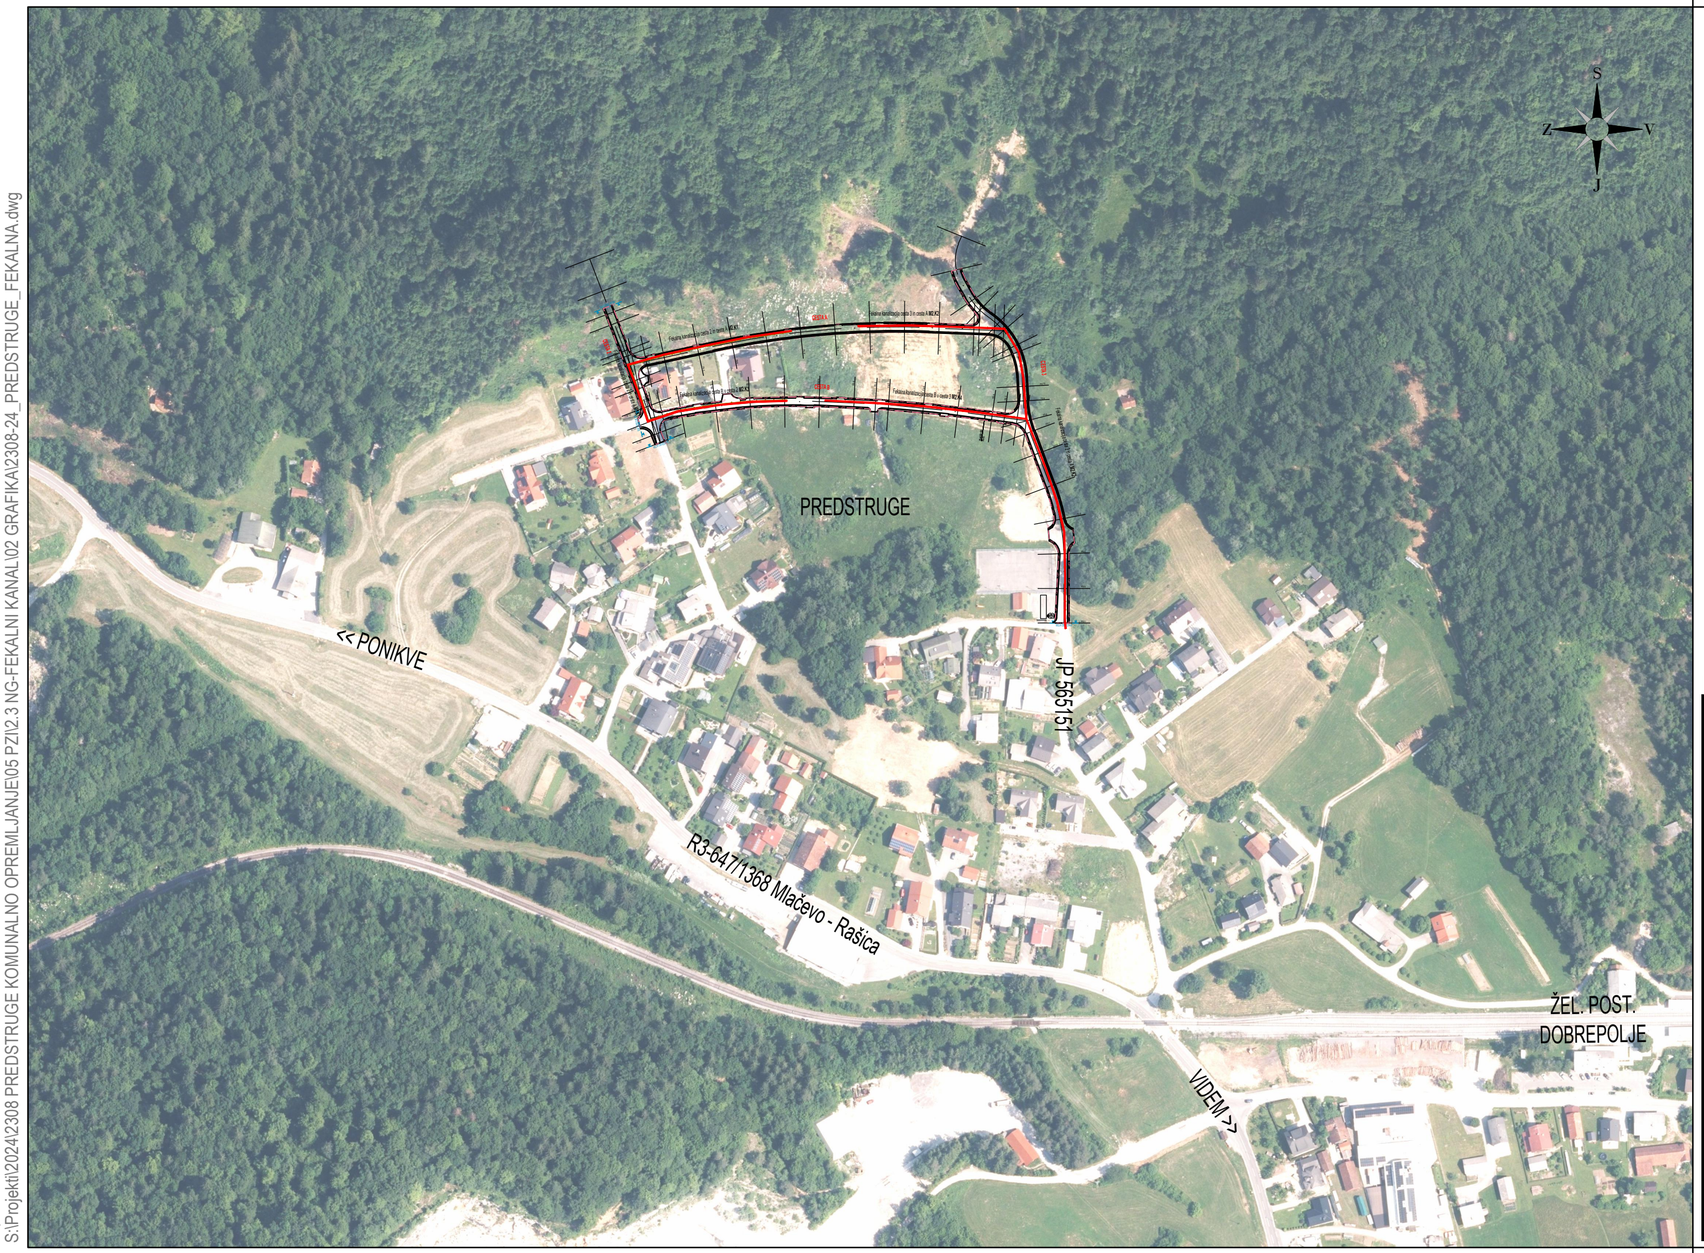

Fekalna kanalizacija

LEGENDA:

OBMOČJE OBDELAVE

Koordinatni sistem - D96/TM

List 1/1

Naročnik/Investitor :	Spremembe	Datum
OBČINA DOBREPOLJE Videm 35 1312 Videm - Dobrepolje		

Projektivno podjetje :	NAZIV	IME in PRIIMEK	Ident. št. IZS	Podpis
K Projekt L Projektiranje in inženiring d.o.o. Tbilisijska cesta 61, 1000 Ljubljana IZS: 1810 tel: 01/4769-289 fax: 01/4769-305	VP :	Miha Rihar, u.d.i.g.	G-4017	
	VN :	Miha Rihar, u.d.i.g.	G-4017	
	Sodelavec :	Klemen Strle, d.i.g.(UN)		
	Sodelavec :			
	Sodelavec :			

Objekt/lokacija:	Ureditev infrastrukture na območju ZN Predstruge za ceste 2, 3, A in B	Št. proj. :	U 03/2308-24
		Št. načrta :	2308-24-3
Del objekta :	Fekalna kanalizacija	Šifra CC :	2112
Vsebina risbe :	PREGLEDNA SITUACIJA	Vrsta načrta :	2/3 - NAČRT GRADBENIŠTVA » FEKALNA KANALIZACIJA « • TEHNIČNI PRIKAZI •
Vrsta projekta :	PZI	Merilo : 1:2500	Datum : JUNIJ 2025

Št. odseka :	Arhivska št.:	Faza/objekt:	Šifra risbe:	Črtna koda arhiva:
		004.2101	301	
Št. priloge :	G.1		Ident. št. risbe :	2308-24-3/G.1