
List:. 594 / 297 mm
02 Oct, 2025 - 12:41
Layout: G12.341
S:\Projekti\2024\2308 PREDSTRUGE KOMUNALNO OPREMLJANJE\05 PZI\2.3 NG-FEKALNI KANALI\02 GRAFIKA\2308-24_ PREDSTRUGE_FEKALNA.dwg

CESTA B v CESTO 3
M 1:500/100
M2.K4

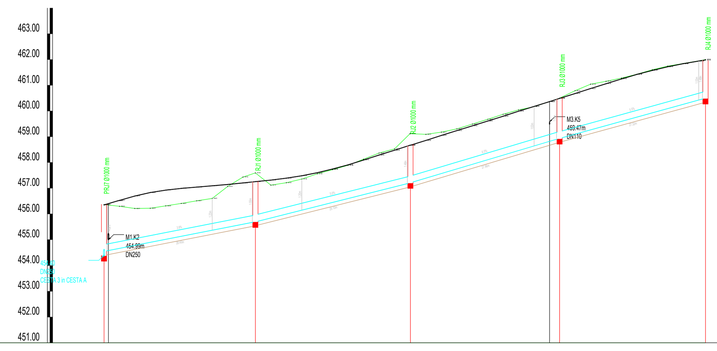

NAZIV	PRJ7 - CESTA 3 in CESTA A	RJ1	RJ2	RJ3	RJ4
STACIONAŽA	0.00	29.40	59.50	88.46	116.78
KOTA TERENA	456.37 456.30 456.21 456.23 456.32 456.41 456.51 456.61 457.07 457.44 **457.60** 457.72 457.72 457.36 457.56 457.72 457.89 458.13 458.36 458.53 **458.12** 458.19 458.17 458.30 458.49 458.68 460.04 460.17 460.36 **460.50** 460.79 461.04 461.15 461.28 461.43 461.60 461.74 461.85 **461.95** 462.00
KOTA IZTOKA, VTOKA	454.40 454.50	457.10	457.21	458.94	460.50
GLOBINA IZKOPA	2.13 1.98	2.05	2.06	1.72	1.66
NAKLON		3.9	5.0	6.0	5.5
DOLŽINA		29.40	30.10	28.96	28.32
CEV PROFIL DOLŽINA		PE REBR. SN8 DN250 , L=116.78 m			
Stacionaža + stacionaža objektov	0.00 0.00	29.40	59.50	88.46 88.46	116.78

Koordinatni sistem - D96/TM

List 4/4

Naročnik/investitor:	Spremembe	Datum
OBČINA DOBREPOLJE Videm 35 1312 Videm - Dobrepolje		

Projektirno podjetje:	NAZIV	IME in PRIIMEK	Ident. št. IZS	Podpis
K Projekt L Projektiranje in inženiring d.o.o. Tbilisijska cesta 61, 1000 Ljubljana IZS: 1810 tel.: 01/4769-289 fax.: 01/4769-305	VP:	Miha Rihar, u.d.i.g.	G-4017	
	VN:	Miha Rihar, u.d.i.g.	G-4017	
	Sodelavec:	Klemen Strle, d.i.g.(UN)		
	Sodelavec:			
	Sodelavec:			


Objekt/lokacija:	Ureditev infrastrukture na območju ZN Predstruge za ceste 2, 3, A in B	Št. proj.:	U 03/2308-24
		Št. načrta:	2308-24-3
Del objekta:	Fekalna kanalizacija	Šifra CC:	2112
Vsebina risbe:	VZDOLŽNI PROFIL	Vrsta načrta:	2/3 - NAČRT GRADBENIŠTVA » FEKALNA KANALIZACIJA « • TEHNIČNI PRIKAZI •
Vrsta projekta:	PZI	Merilo: 1:500/100	Datum: JUNIJ 2025

Št. odseka:	Arhivska št.:	Fazni objekt:	Šifra risbe:	Črtna koda arhiva:
		004.2101	341	
Št. priloge:	G.12.4	Ident. št. risbe:	2308-24-3/G.12.4	

Fekalna kanalizacija

List:. 594 / 297 mm
02 Oct, 2025 - 12:41
Layout: G12.341
S:\Projekti\2024\2308 PREDSTRUGE KOMUNALNO OPREMLJANJE\05 PZI\2.3 NG-FEKALNI KANALI\02 GRAFIKA\2308-24_ PREDSTRUGE_FEKALNA.dwg

CESTA B v CESTO 2
M 1:500/100
M2.K3

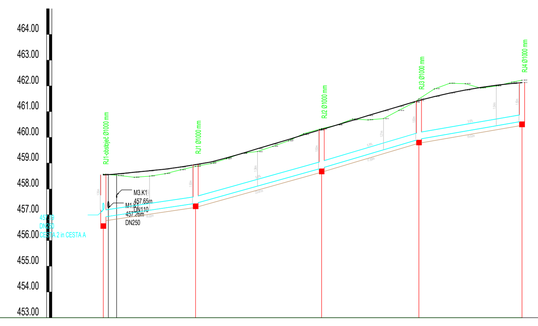

NAZIV	RJ1-obstoječ - CESTA 2 in CESTA A	RJ1	RJ2	RJ3	RJ4
STACIONAŽA	0.00	17.93	42.40	61.29	81.31
KOTA TERENA	458.67 458.52 458.45 458.50 458.59 458.75 **458.88** 458.99 459.17 459.39 459.45 459.65 459.87 460.14 **460.34** 460.48 460.72 460.68 460.73 461.05 **461.26** 461.88 462.10 462.09 461.91 462.00 462.14 **462.22**
KOTA IZTOKA, VTOKA	457.19 456.91	457.44	458.81	459.93	460.63
GLOBINA IZKOPA	1.54 1.82	1.59	1.69	1.71	1.75
NAKLON		3.0	5.6	5.9	3.5
DOLŽINA		17.93	24.47	18.89	20.02
CEV PROFIL DOLŽINA		PE REBR. SN8 DN250 , L=81.31 m			
Stacionaža + stacionaža objektov	0.00 0.00 2.37	17.93	42.40	61.29	81.31

Koordinatni sistem - D96/TM

List 3/4

Naročnik/investitor:	Spremembe	Datum
OBČINA DOBREPOLJE Videm 35 1312 Videm - Dobrepolje		

Projektirno podjetje:	NAZIV	IME in PRIIMEK	Ident. št. IZS	Podpis
K Projekt L Projektiranje in inženiring d.o.o. Tbilisijska cesta 61, 1000 Ljubljana IZS: 1810 tel.: 01/4769-289 fax.: 01/4769-305	VP:	Miha Rihar, u.d.i.g.	G-4017	
	VN:	Miha Rihar, u.d.i.g.	G-4017	
	Sodelavec:	Klemen Strle, d.i.g.(UN)		
	Sodelavec:			
	Sodelavec:			


Objekt/lokacija:	Ureditev infrastrukture na območju ZN Predstruge za ceste 2, 3, A in B	Št. proj.:	U 03/2308-24
		Št. načrta:	2308-24-3
Del objekta:	Fekalna kanalizacija	Šifra CC:	2112
Vsebina risbe:	VZDOLŽNI PROFIL	Vrsta načrta:	2/3 - NAČRT GRADBENIŠTVA » FEKALNA KANALIZACIJA « • TEHNIČNI PRIKAZI •
Vrsta projekta:	PZI	Merilo: 1:500/100	Datum: JUNIJ 2025

Št. odseka:	Arhivska št.:	Fazni objekt:	Šifra risbe:	Črtna koda arhiva:
		004.2101	341	
Št. priloge:	G.12.3	Ident. št. risbe:	2308-24-3/G.12.3	

Fekalna kanalizacija

List:. 900 / 420 mm
02 Oct, 2025 - 12:41
Layout: G12.341
S:\Projekti\2024\2308 PREDSTRUGE KOMUNALNO OPREMLJANJE\05 PZI\2.3 NG-FEKALNI KANALI\02 GRAFIKA\2308-24_ PREDSTRUGE_FEKALNA.dwg

CESTA 3 in CESTA A
M 1:500/100
M2.K2

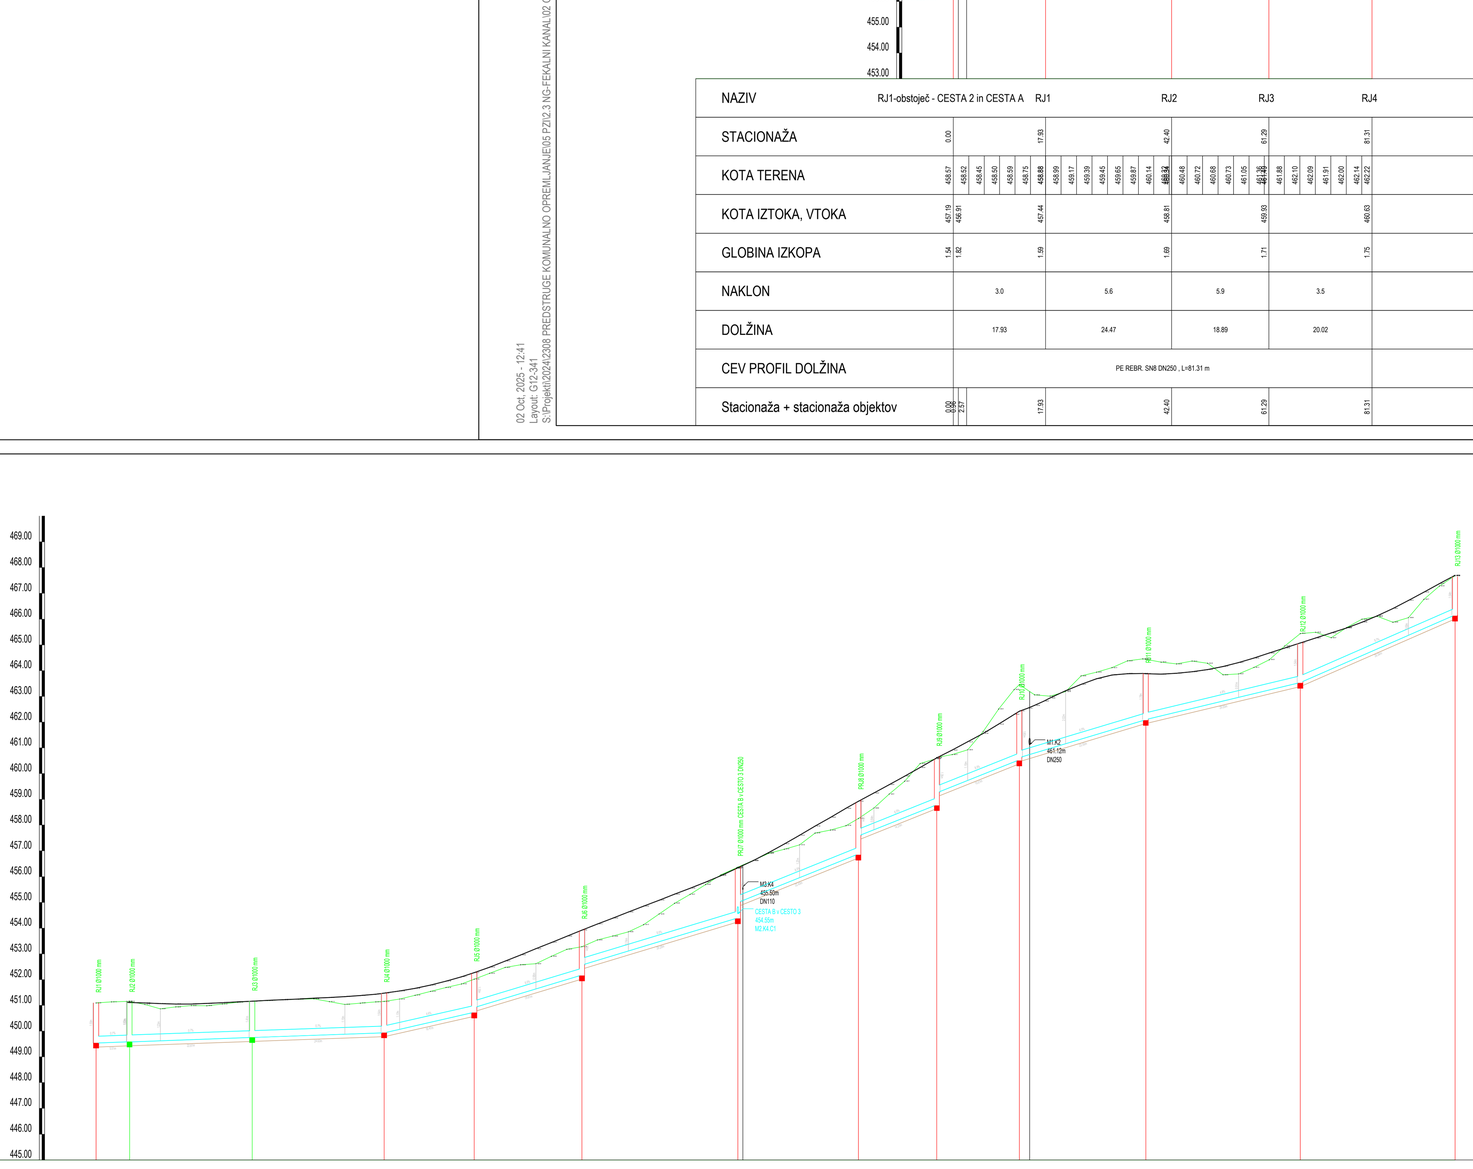

NAZIV	RJ1	RJ2	RJ3	RJ4	RJ5	RJ6	PRJ7	PRJ8	RJ9	RJ10	RJ11	RJ12	RJ13
STACIONAŽA	0.00	6.51	30.32	55.95	73.42	94.33	124.61	148.01	163.24	179.25	203.80	233.80	263.84
KOTA TERENA	451.09	451.13 **451.16**	451.03 450.86 450.94 450.99 450.98 451.05 451.12 **451.16**	451.19 451.22 451.24 451.26 451.14 451.04 451.09 **451.14**	451.15 **451.24** 451.39 451.54 451.69 451.83 **452.02** 452.25 452.47 452.58 452.62 452.90 453.18 **453.28**	453.54 453.69 453.86 454.13 454.45 454.96 455.31 455.69 456.08 **456.36**	456.63 456.90 457.07 457.23 457.69 457.80 **458.06**	458.66 459.21 459.71 460.39 **460.81**	460.74 460.93 461.04 462.51 **463.06**	463.06 463.01 463.18 463.80 463.94 464.12 464.38 **464.44**	464.33 464.26 464.37 464.28 463.84 463.87 464.13 464.42 464.96 **465.44**	465.49 465.27 465.68 465.99 466.10 465.88 466.06 466.77 467.29 **467.68**	467.27 467.45 467.68 468.10 468.70 468.71
KOTA IZTOKA, VTOKA	449.54	449.59	449.76	449.94	450.74 450.92	452.18 452.57	454.40 455.00	456.68 457.58	458.80 459.76	460.54 460.62	462.10	463.54	466.16
GLOBINA IZKOPA	1.71	1.73	1.56	1.37	1.44 1.26	1.26 0.87	2.13 1.53	1.54 0.84	1.98 1.52	3.08 2.99	2.50	2.06	1.68
NAKLON		0.7		4.6	6.0	6.0	8.0	8.0	8.0	6.0	4.8	8.7	
DOLŽINA		6.51	23.81	25.63	17.47	20.91	30.28	23.40	15.23	16.01	24.55	30.00	30.04
CEV PROFIL DOLŽINA		PE REBR. SN8 DN250 , L=263.84 m											
Stacionaža + stacionaža objektov	0.00	6.51	30.32	55.95	73.42	94.33	124.61 124.61	148.01	163.24	179.25 181.27	203.80	233.80	263.84

Koordinatni sistem - D96/TM

List 2/4

Naročnik/investitor:	Spremembe	Datum
OBČINA DOBREPOLJE Videm 35 1312 Videm - Dobrepolje		

Projektirno podjetje:	NAZIV	IME in PRIIMEK	Ident. št. IZS	Podpis
K Projekt L Projektiranje in inženiring d.o.o. Tbilisijska cesta 61, 1000 Ljubljana IZS: 1810 tel.: 01/4769-289 fax.: 01/4769-305	VP:	Miha Rihar, u.d.i.g.	G-4017	
	VN:	Miha Rihar, u.d.i.g.	G-4017	
	Sodelavec:	Klemen Strle, d.i.g.(UN)		
	Sodelavec:			
	Sodelavec:			

Objekt/lokacija:	Ureditev infrastrukture na območju ZN Predstruge za ceste 2, 3, A in B	Št. proj.:	U 03/2308-24
		Št. načrta:	2308-24-3
Del objekta:	Fekalna kanalizacija	Šifra CC:	2112
Vsebina risbe:	VZDOLŽNI PROFIL	Vrsta načrta:	2/3 - NAČRT GRADBENIŠTVA » FEKALNA KANALIZACIJA « • TEHNIČNI PRIKAZI •
Vrsta projekta:	PZI	Merilo: 1:500/100	Datum: JUNIJ 2025

Št. odseka:	Arhivska št.:	Fazni objekt:	Šifra risbe:	Črtna koda arhiva:
		004.2101	341	
Št. priloge:	G.12.2	Ident. št. risbe:	2308-24-3/G.12.2	

Fekalna kanalizacija

List:. 594 / 420 mm
02 Oct, 2025 - 12:41
Layout: G12.341
S:\Projekti\2024\2308 PREDSTRUGE KOMUNALNO OPREMLJANJE\05 PZI\2.3 NG-FEKALNI KANALI\02 GRAFIKA\2308-24_ PREDSTRUGE_FEKALNA.dwg

CESTA 2 in CESTA A
M 1:500/100
M2.K1

NAZIV	RJ1-obstoječ	PRJ2	PRJ3	RJ4	RJ5	RJ6	RJ7
STACIONAŽA	0.00	18.64	33.71	54.58	79.56	104.58	129.61
KOTA TERENA	458.57 458.69 459.65 460.33 461.01 461.39 **461.57** 462.55 463.17 463.38 463.79 **463.91** 463.43 463.18 463.81 464.92 465.07 465.13 466.17 **466.36** 465.59 465.31 465.44 465.50 465.48 465.29 465.37 **465.52** 465.83 466.06 466.10 466.73 467.45 468.37 469.10 **469.55** 469.92 470.08 470.39 470.84 471.04 471.20 471.34 **471.33** 471.32
KOTA IZTOKA, VTOKA	457.19 457.44	459.52 460.67	461.64 462.33	463.62	465.87 466.91	466.41 466.70	468.71
GLOBINA IZKOPA	1.54 1.29	2.35 1.21	2.43 1.74	2.71	2.08 1.94	3.45 3.16	2.72
NAKLON		11.2	6.5	1.4	4.2	10.0	8.0
DOLŽINA		18.64	15.07	20.85	25.00	25.03	25.03
CEV PROFIL DOLŽINA		PE REBR. SN8 DN250 , L=129.61 m					
Stacionaža + stacionaža objektov	0.00	6.25 18.64	33.71	54.58	79.56	104.58	129.61

Koordinatni sistem - D96/TM

List 1/4

Naročnik/investitor:	Spremembe	Datum
OBČINA DOBREPOLJE Videm 35 1312 Videm - Dobrepolje		

Projektirno podjetje:	NAZIV	IME in PRIIMEK	Ident. št. IZS	Podpis
K Projekt L Projektiranje in inženiring d.o.o. Tbilisijska cesta 61, 1000 Ljubljana IZS: 1810 tel.: 01/4769-289 fax.: 01/4769-305	VP:	Miha Rihar, u.d.i.g.	G-4017	
	VN:	Miha Rihar, u.d.i.g.	G-4017	
	Sodelavec:	Klemen Strle, d.i.g.(UN)		
	Sodelavec:			
	Sodelavec:			

Objekt/lokacija:	Ureditev infrastrukture na območju ZN Predstruge za ceste 2, 3, A in B	Št. proj.:	U 03/2308-24
		Št. načrta:	2308-24-3
Del objekta:	Fekalna kanalizacija	Šifra CC:	2112
Vsebina risbe:	VZDOLŽNI PROFIL	Vrsta načrta:	2/3 - NAČRT GRADBENIŠTVA » FEKALNA KANALIZACIJA « • TEHNIČNI PRIKAZI •
Vrsta projekta:	PZI	Merilo: 1:500/100	Datum: JUNIJ 2025

Št. odseka:	Arhivska št.:	Fazni objekt:	Šifra risbe:	Črtna koda arhiva:
		004.2101	341	
Št. priloge:	G.12.1	Ident. št. risbe:	2308-24-3/G.12.1	