

Fekalna kanalizacija

OBSTOJEČI KOMUNALNI VODI:
- Meteorna kanalizacija
- Sanitarna kanalizacija
- Vodovod
- Električni vod
- TK kabelska kanalizacija

PREDVIDENI KOMUNALNI VODI:
- Meteorna kanalizacija (žoben načrt)
- HP meteorna kanalizacija (žoben načrt)
- Sanitarna kanalizacija
- HP sanitarna kanalizacija
- Vodovod (žoben načrt)
- HP Vodovod (žoben načrt)
- Javna razsvetljava (žoben načrt)
- TK kabelska kanalizacija (žoben načrt)

List 1/2

Koordinatni sistem - D96/TM


Naročnik/investitor	Spremembe		Datum
OBČINA DOBREPOLJE			
Videm 35			
1312 Videm - Dobrepolje			

Projektant podatki	Vpis	Ime in priimek	Identifikacijska št.	Podpis
K Projekt L	vpl.	Miha Rihar, u.d.i.g.	G-4017	
Projektiranje in inženiring d.o.o.	Vrh.	Miha Rihar, u.d.i.g.	G-4017	
Tržaška cesta 61, 1000 Ljubljana	Sodelavec	Klemen Strle, d.i.g.(UN)		
GSM: 1810	Sodelavec			
tel.: 01/430 39	Sodelavec			
fax.: 01/430 325	Sodelavec			

Operacijo izvaja:	Ureditev infrastrukture na območju ZN Predstruge za ceste 2, 3, A in B	št. proj.	U 03/2008-24
		št. načrta	2308-24-3
Del objekta:	Fekalna kanalizacija	Šifra vlž.:	2112
Vsebina načrta:	ZBIRNA SITUACIJA KOMUNALNIH NAPELJAV	Vrsta načrta:	2/3 - NAČRT GRADBENIŠTVA » FEKALNA KANALIZACIJA « » TEHNIČNI PRIKAZ «
Vrsta projekta:	PZI	Merilo: 1:250	Datum: JUNIJ 2025

Št. vložaka:	Arhivska št.:	Fascikelj/del:	Šifra načr.:	Črtna koda arhiva:	
		004.2101	304		
Št. priloge:	G.4.1		Ident. št. načr.:	2308-24-3/G.4.1	

02. Oct. 2025 - 12:37
Layout: G4-304
S:\Projekti\2024\2308 PREDSTRUGE KOMUNALNO OPREMLJANJE\05 P272.3 NG-FEKALNI KANALI\02 GRAFIKA\2308-24_PREDSTRUGE_FEKALNA.dwg
List: 1:500 / 594 mm

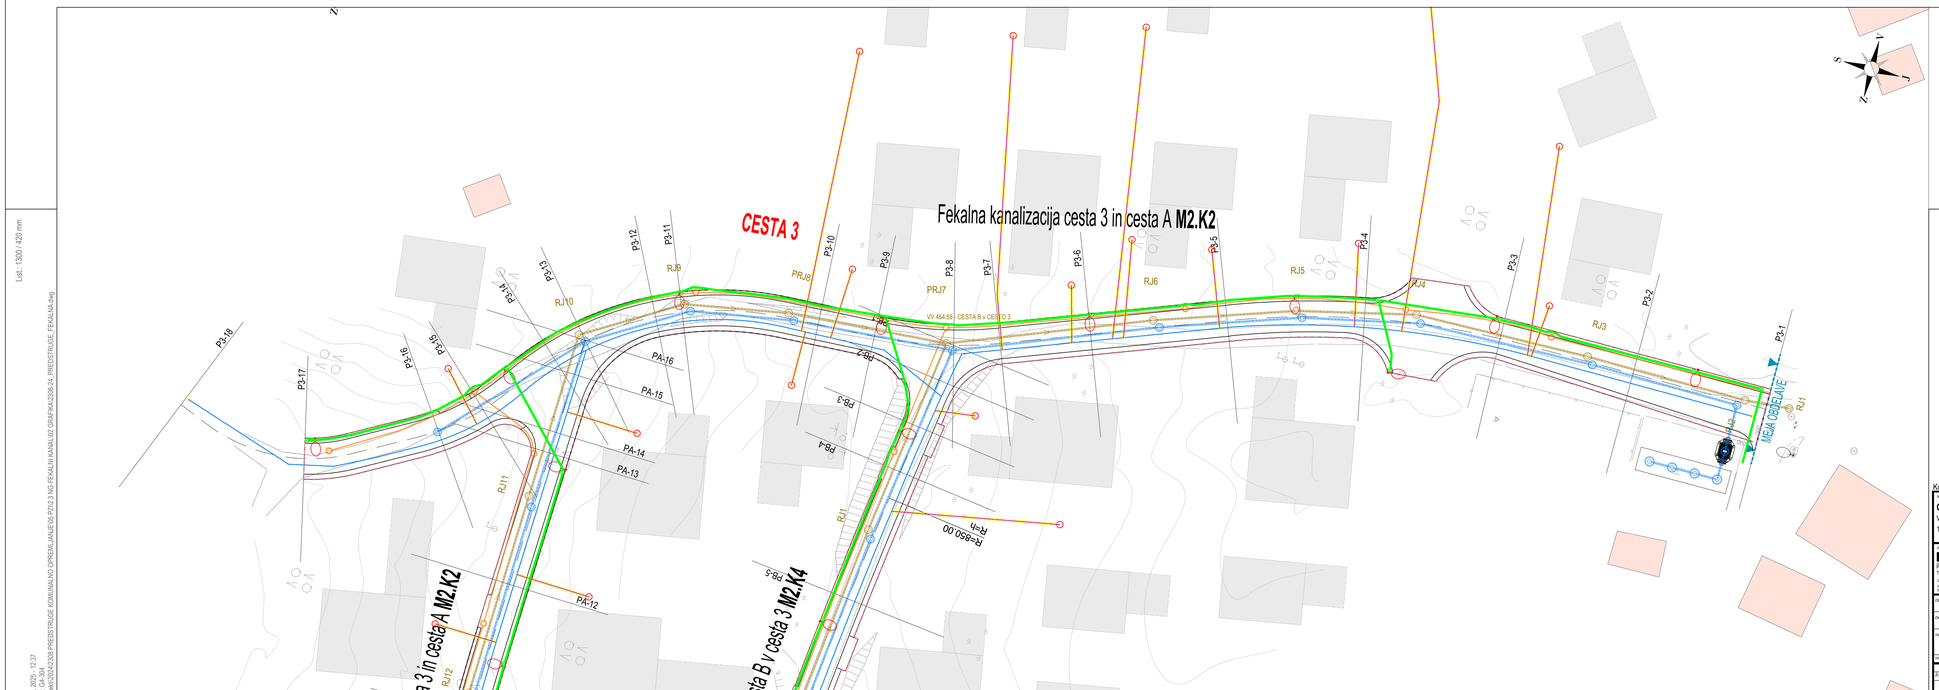

Fekalna kanalizacija

OBSTOJEČI KOMUNALNI VODI:
- Meteorna kanalizacija
- Sanitarna kanalizacija
- Vodovod
- Električni vod
- TK kabelska kanalizacija

PREDVIDENI KOMUNALNI VODI:
- Meteorna kanalizacija (žoben načrt)
- HP meteorna kanalizacija (žoben načrt)
- Sanitarna kanalizacija
- HP sanitarna kanalizacija
- Vodovod (žoben načrt)
- HP Vodovod (žoben načrt)
- Javna razsvetljava (žoben načrt)
- TK kabelska kanalizacija (žoben načrt)

List 2/2

Koordinatni sistem - D96/TM

Naročnik/investitor	Spremembe		Datum
OBČINA DOBREPOLJE			
Videm 35			
1312 Videm - Dobrepolje			

Projektant podatki	Vpis	Ime in priimek	Identifikacijska št.	Podpis
K Projekt L	vpl.	Miha Rihar, u.d.i.g.	G-4017	
Projektiranje in inženiring d.o.o.	Vrh.	Miha Rihar, u.d.i.g.	G-4017	
Tržaška cesta 61, 1000 Ljubljana	Sodelavec	Klemen Strle, d.i.g.(UN)		
GSM: 1810	Sodelavec			
tel.: 01/430 39	Sodelavec			
fax.: 01/430 325	Sodelavec			

Operacijo izvaja:	Ureditev infrastrukture na območju ZN Predstruge za ceste 2, 3, A in B	št. proj.	U 03/2008-24
		št. načrta	2308-24-3
Del objekta:	Fekalna kanalizacija	Šifra vlž.:	2112
Vsebina načrta:	ZBIRNA SITUACIJA KOMUNALNIH NAPELJAV	Vrsta načrta:	2/3 - NAČRT GRADBENIŠTVA » FEKALNA KANALIZACIJA « » TEHNIČNI PRIKAZ «
Vrsta projekta:	PZI	Merilo: 1:250	Datum: JUNIJ 2025

Št. vložaka:	Arhivska št.:	Fascikelj/del:	Šifra načr.:	Črtna koda arhiva:	
		004.2101	304		
Št. priloge:	G.4.2		Ident. št. načr.:	2308-24-3/G.4.2	

02. Oct. 2025 - 12:37
Layout: G4-304
S:\Projekti\2024\2308 PREDSTRUGE KOMUNALNO OPREMLJANJE\05 P272.3 NG-FEKALNI KANALI\02 GRAFIKA\2308-24_PREDSTRUGE_FEKALNA.dwg
List: 1:300 / 420 mm