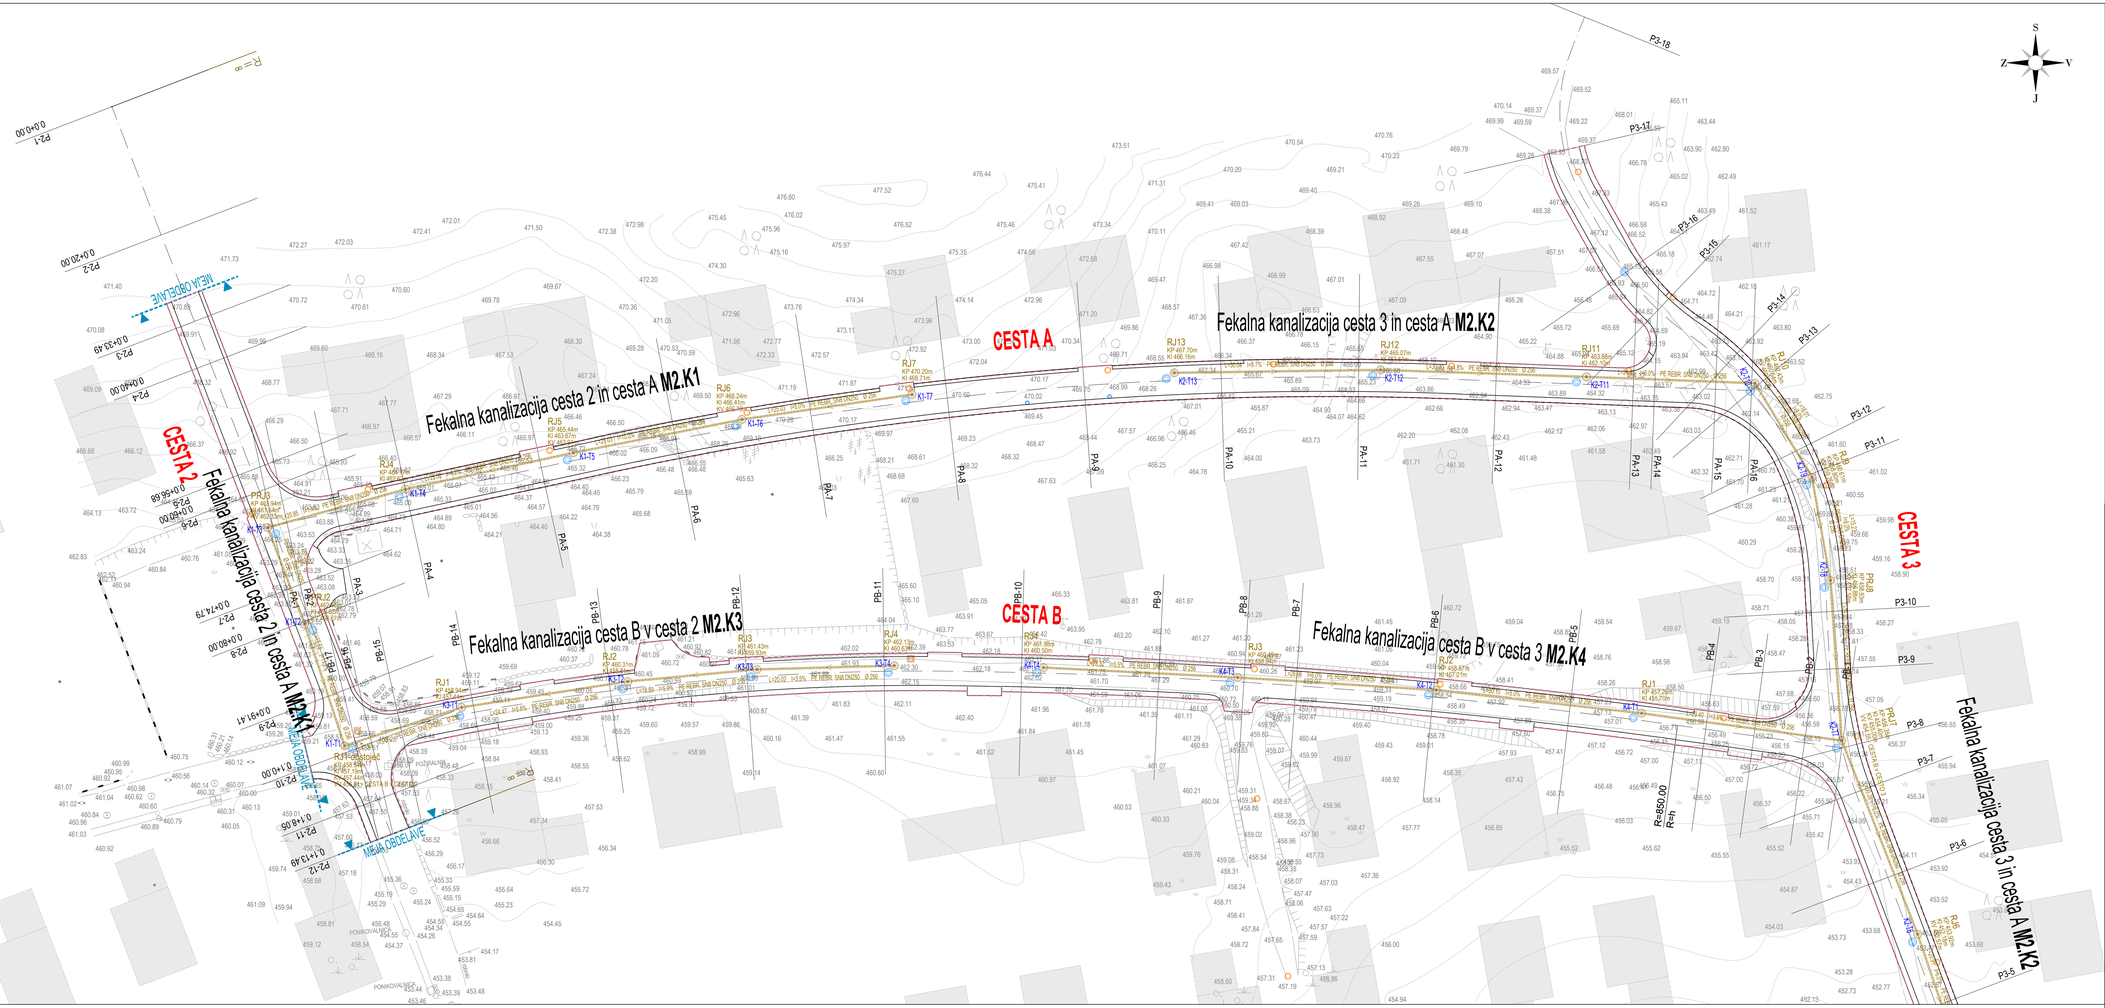


Fekalna kanalizacija

LEGENDA:
00 ZAKOLIČENA TOČKA


Koordinatni sistem - D96/TM

List 1/2

Naročnik projekta:	Spremembe				Datum
OBČINA DOBREPOLJE					
Videm 35					
1312 Videm - Dobrepolje					
Projektni podatki:	VLOG	IME in PRIIMEK		Ident. št. DE	Podpis
K Projekt L	VP	Miha Rihar, u.d.i.g.		G-4017	
Projektiranje in inženiring d.o.o.	Vrh.	Miha Rihar, u.d.i.g.		G-4017	
Tržaška cesta 61, 1000 Ljubljana	Sodelavec	Klemen Strle, d.i.g.(UN)			
DD: 1810	Sodelavec				
MŠ: 3147639.389	Sodelavec				
Tel.: 3147639.325					

Operacijo/vsuje:	Ureditev infrastrukture na območju ZN Predstruge za ceste 2, 3, A in B	Št. proj.	U 03/2008-24
		Št. načrta	2308-24-3
Del objekta:	Fekalna kanalizacija	Štev. CC	2112
Vsebina načrta:	ZAKOLIČENA SITUACIJA	Vrsta načrta	2/3 - NAČRT GRADBENIŠTVA » FEKALNA KANALIZACIJA « » TEHNIČNI PRIKAZ «
Faza projekta:	PZI	Merilo: 1:250	Datum: JUNIJ 2025

Št. odseka:	Arhivska št.	Fazni/part	Štev. načr.	Črka kode arhiva
		004.2101	306	
Št. prilige:	G.6.1		Ident. št. načr.	2308-24-3/G.6.1

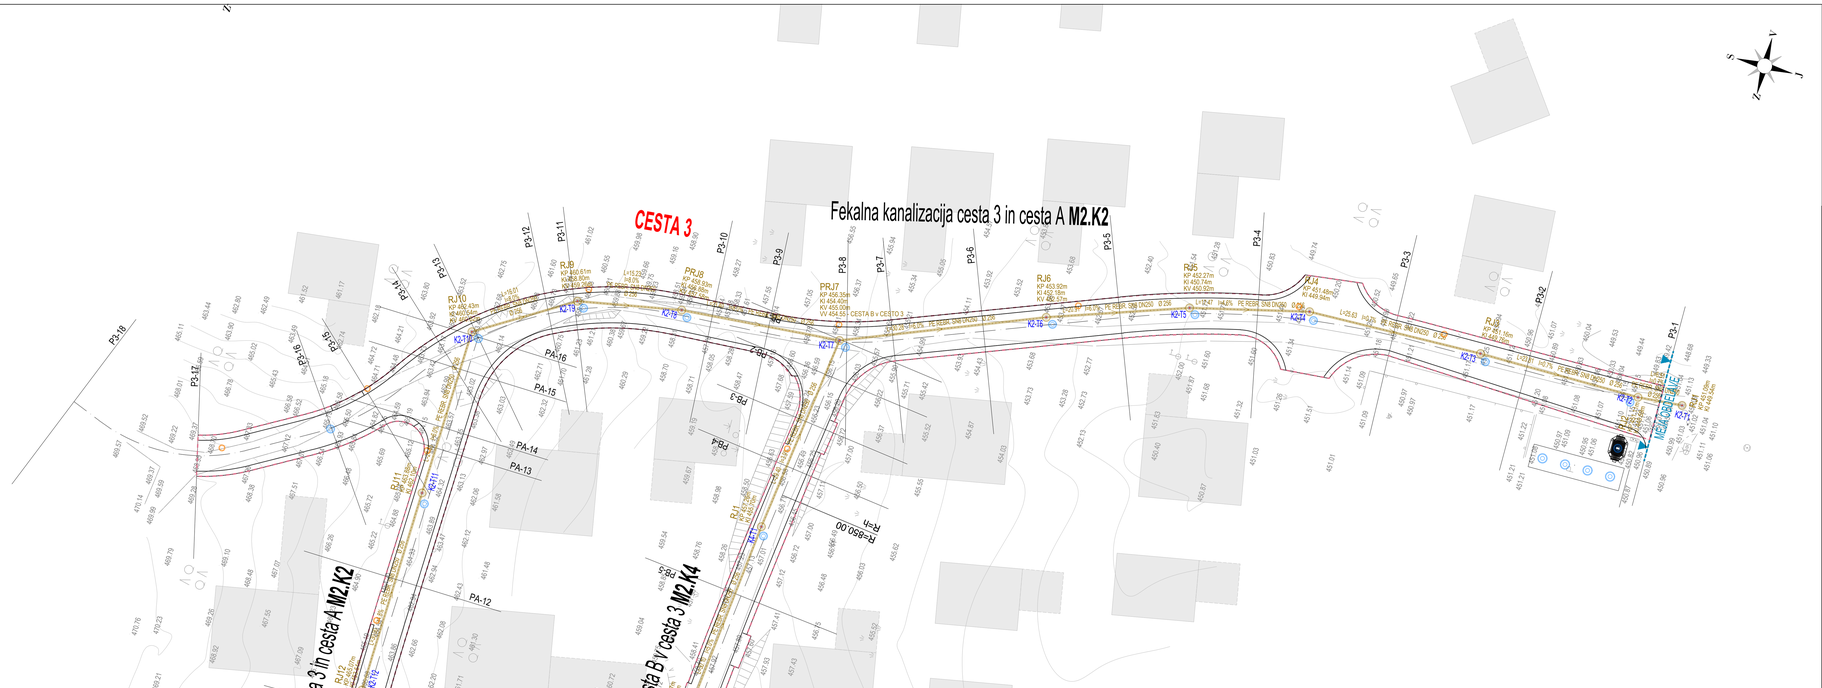

Fekalna kanalizacija

LEGENDA:
00 ZAKOLIČENA TOČKA

Koordinatni sistem - D96/TM

List 2/2

Naročnik projekta:	Spremembe				Datum
OBČINA DOBREPOLJE					
Videm 35					
1312 Videm - Dobrepolje					
Projektni podatki:	VLOG	IME in PRIIMEK		Ident. št. DE	Podpis
K Projekt L	VP	Miha Rihar, u.d.i.g.		G-4017	
Projektiranje in inženiring d.o.o.	Vrh.	Miha Rihar, u.d.i.g.		G-4017	
Tržaška cesta 61, 1000 Ljubljana	Sodelavec	Klemen Strle, d.i.g.(UN)			
DD: 1810	Sodelavec				
MŠ: 3147639.389	Sodelavec				
Tel.: 3147639.325					

Operacijo/vsuje:	Ureditev infrastrukture na območju ZN Predstruge za ceste 2, 3, A in B	Št. proj.	U 03/2008-24
		Št. načrta	2308-24-3
Del objekta:	Fekalna kanalizacija	Štev. CC	2112
Vsebina načrta:	ZAKOLIČENA SITUACIJA	Vrsta načrta	2/3 - NAČRT GRADBENIŠTVA » FEKALNA KANALIZACIJA « » TEHNIČNI PRIKAZ «
Faza projekta:	PZI	Merilo: 1:250	Datum: JUNIJ 2025

Št. odseka:	Arhivska št.	Fazni/part	Štev. načr.	Črka kode arhiva
		004.2101	306	
Št. prilige:	G.6.2		Ident. št. načr.	2308-24-3/G.6.2

List: 1500 / 594 mm
02 Oct. 2025 - 12:39
Layout: G6-306
S:\Projekti\2023\2308 PREDSTRUGE KOMUNALNO OPREMLJANJE\05 PZI\2.3 NG-FEKALNI KANALI\02 GRAFIKA\2308-24_PREDSTRUGE_FEKALNA.dwg

List: 1300 / 420 mm
02 Oct. 2025 - 12:39
Layout: G6-306
S:\Projekti\2023\2308 PREDSTRUGE KOMUNALNO OPREMLJANJE\05 PZI\2.3 NG-FEKALNI KANALI\02 GRAFIKA\2308-24_PREDSTRUGE_FEKALNA.dwg