
OPOMBA: Vsi fazonski kosi so iz nerjavečega jekla

SEZNAM VODOVODNEGA MATERIALA			
No	NAZIV ARMATURE	OZNAKA	KOS
1	Projektiran vodovod	NL DN100	
2	Ravna cev s prirobnicami; l=500 mm	FF100(500)	1 kos
3	Odcep DN100/DN100	T100/100	2 kosa
4	Spojni kos	E100	2 kosa
5	Ravna cev s prirobnicami; l=1000mm	FF100(1000)	3 kosi
6	Slepa prirobnica z navojem R2"	X100	2 kosa
7	Pocinkana cev z navoji; l=22 cm-nerjaveče jeklo	R3"	2 kosa
8	Odcep R3"/R2"- nerjaveče jeklo	R3"/R2"	4 kos
9	Pocinkana cev z navoji;l= 35 cm- nerjaveče jeklo	R3"	2 kosa
10	Krogllična pipa -nerjaveče jeklo	R2"	4 kos
11	Krogllična pipa -nerjaveče jeklo	R3"	2 kosa
12	Večstopenjska črpalka (Q=5,50 l/s,H=40,0m)		2 kos
	Izvedba za dezinficirano vodo; s frekvenčnimi regulatorji na motorjih črpalk v kompletu:		
	- Regulacijska škatla (elektroomara, microprocesor)		
	- krogllični ventili (2 kosa) na posameznih priklopih črpalk		
	- protipovratni ventil na tlačni strani		
	- tlačni senzor na sesalni strani (0-6 bar) za zaščito pred suhim tekom		
	- tlačni senzor na tlačni strani (0-10 bar) - manometer		
	- avtomatska elektronska kontrolna enota za črpalke		
	- tlačna posoda 20L		
13	Ravna cev z navoji; l=13cm- nerjaveče jeklo	R3"	2 kos
14	Nestandardni kos z prirobnicami; l=200mm, PN10	FF100; l=200mm	1 kos
15	Zasun (Euro 20; tip 23) z roč. kolesom	Z100	2 kosa
16	Podbetoniranje vodovodne armature		1 kos
17	Vztopno iztopna lestev		1 kos

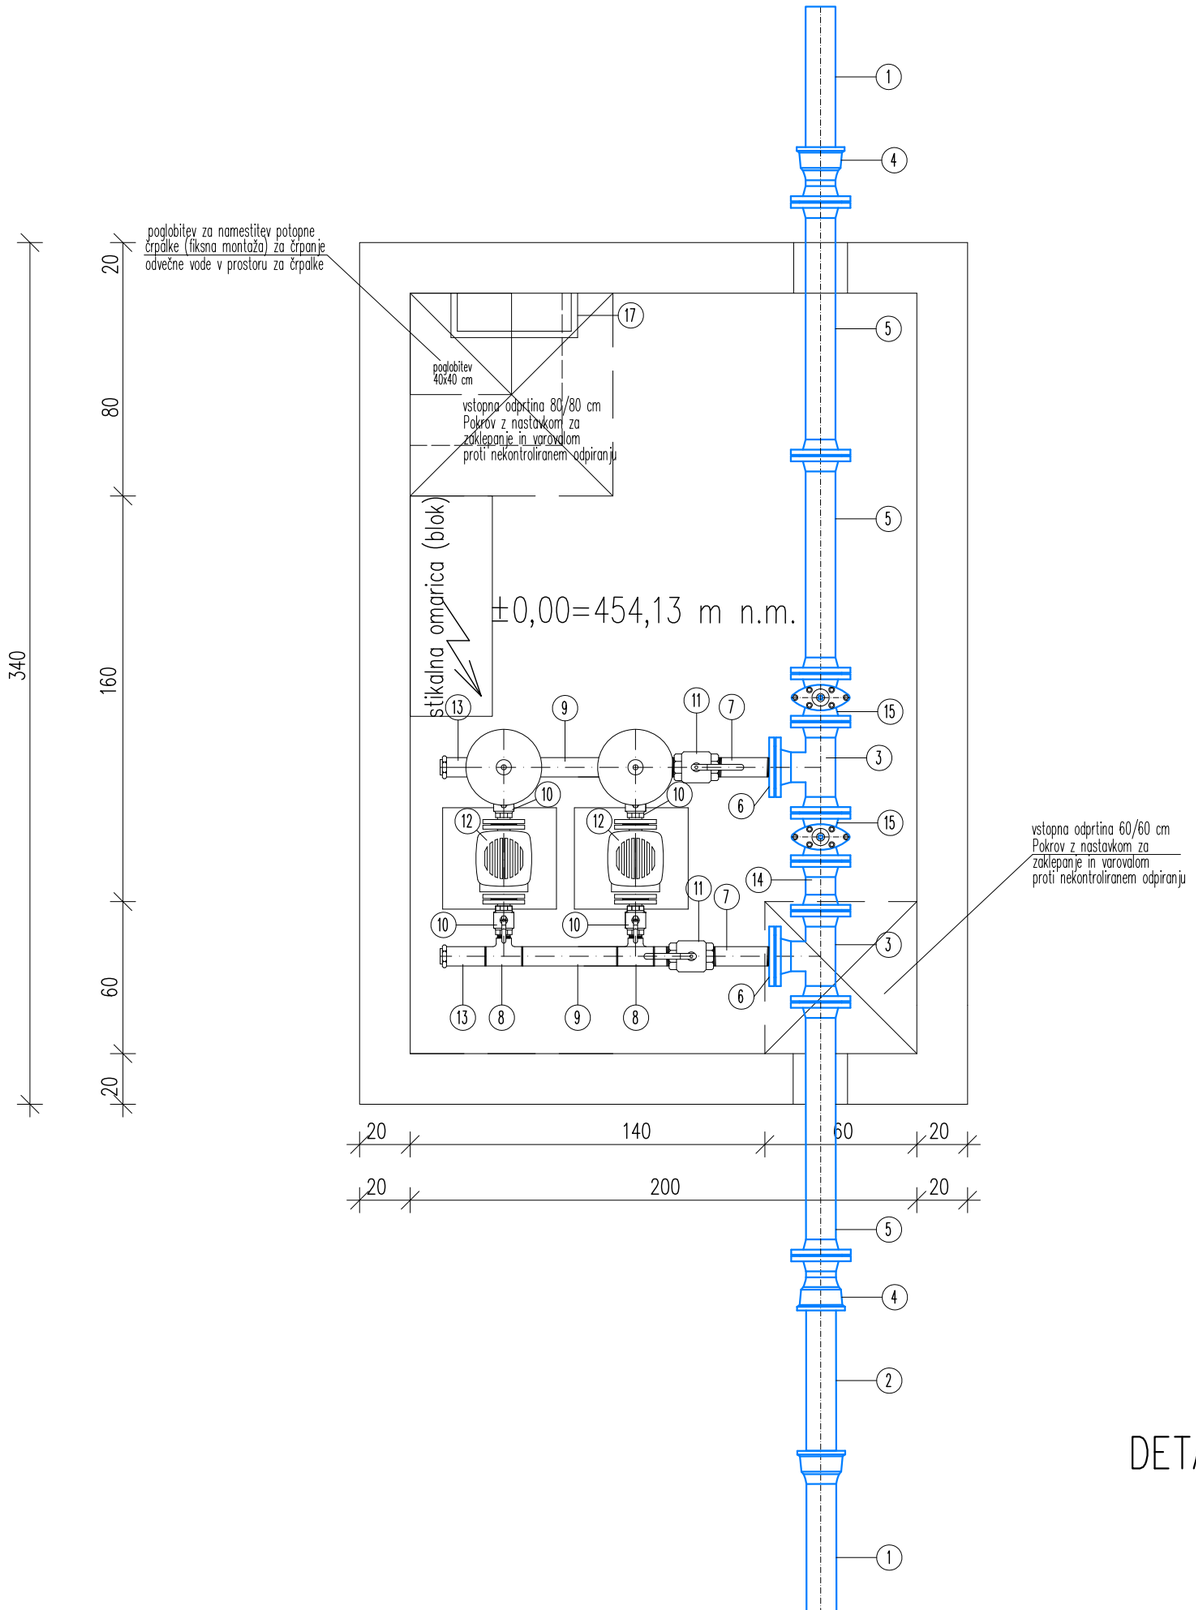

DETAJL 3: HIDROPOSTAJA
Tloris
M 1:25

KOMUNALA PROJEKT
Družba za projektiranje in inženiring, d.o.o. Ljubljana
Prušnikova 95, 1210 Ljubljana-Šentvid
+386(0)1 514-02-24
+386(0)1 514-02-29
+386(0)31 305-206
komunala.uros@gmail.com

OBJEKT: Ureditev infrastrukture na območju ZN Predstruge za ceste 2, 3, A in B
JAVNO VODOVODNO OMREŽJE

št. proj.: 762/D-25-IDZ
št. načrta: 762/D-25-IDZ