
List: 841 / 297 mm

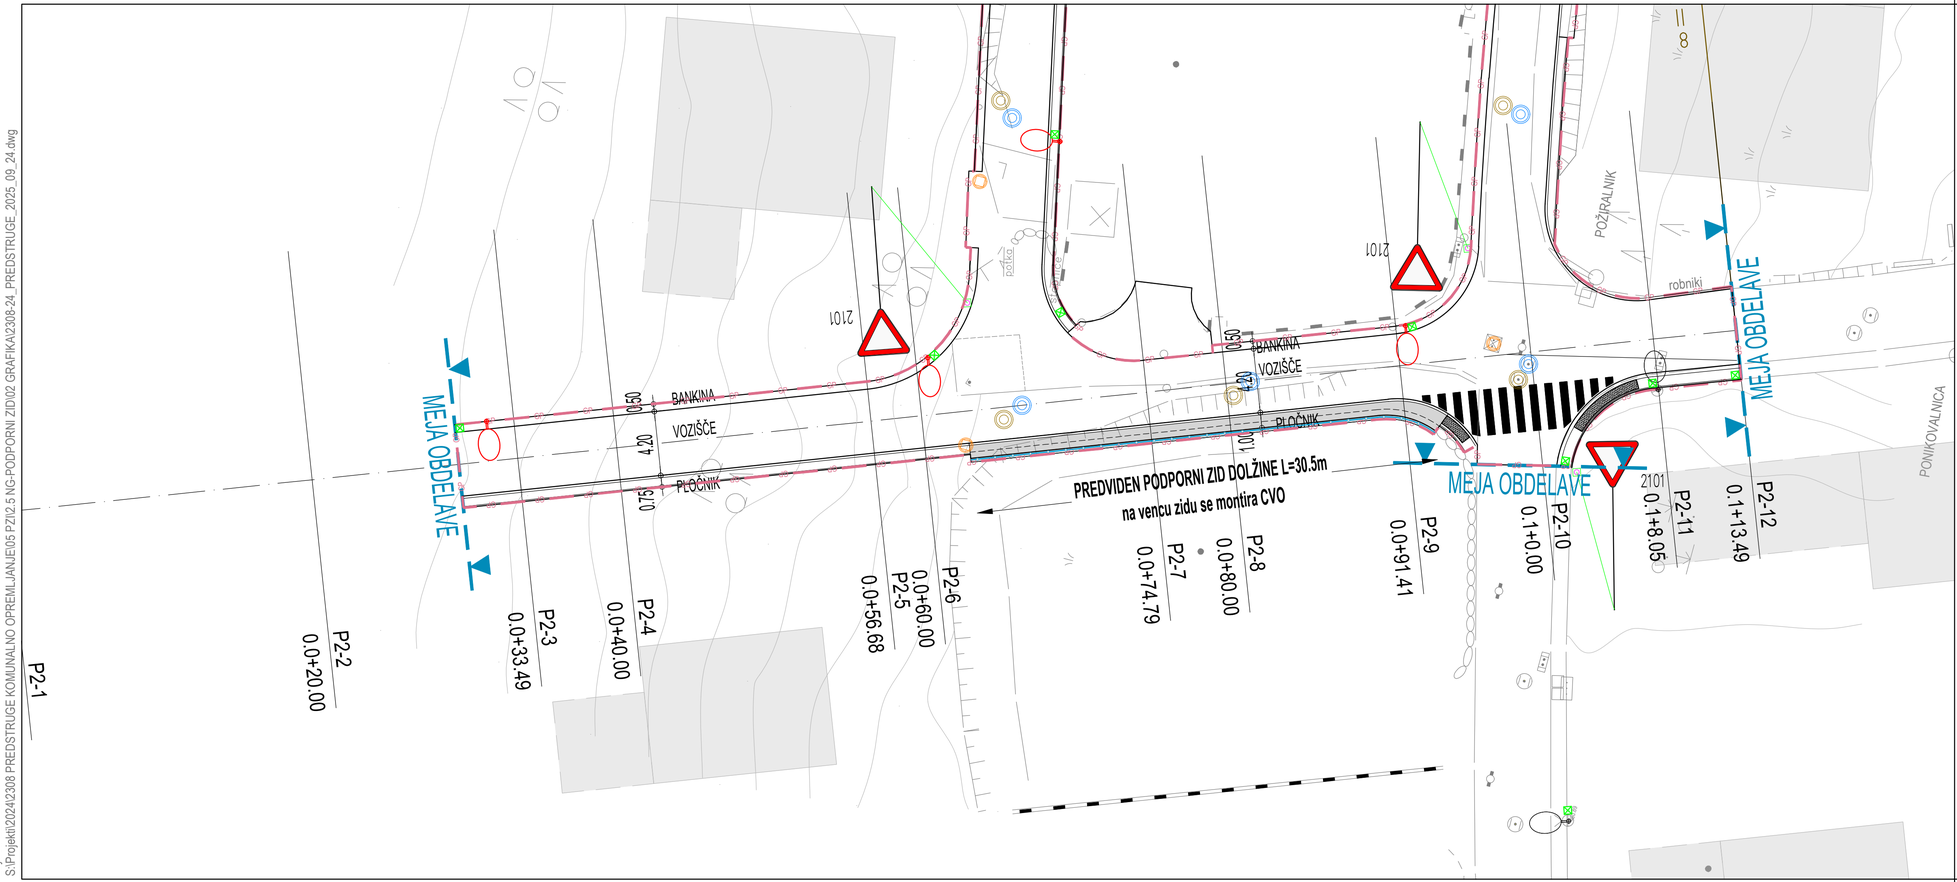


# AB PODPORNI ZID

Koordinatni sistem - D96/TM

List 1/1

| | |
|---|---|
| Naročnik/investitor: | **OBČINA DOBREPOLJE**<br>Videm 35<br>1312 Videm - Dobrepolje |
| Spremembe | Datum |
| Projektirano podjetje: | **K Projekt L**<br>Projektiranje in inženiring d.o.o.<br>Tbilisijska cesta 61, 1000 Ljubljana<br>IZS: 1810<br>tel: 01/4769-289<br>fax: 01/4769-305 |

| | NAZIV | IME in PRIIMEK | Ident. št. IZS | Podpis |
|---|---|---|---|---|
| | VP: | Miha Rihar, u.d.i.g. | G-4017 | |
| | VN: | Miha Rihar, u.d.i.g. | G-4017 | |
| | Sodelavec: | Klemen Strle, d.i.g.(UN) | | |
| | Sodelavec: | | | |
| | Sodelavec: | | | |

| | | | |
|---|---|---|---|
| Objekt/lokacija: | Ureditev infrastrukture na območju ZN Predstruge za ceste 2, 3, A in B | Št. proj.: | U 03/2308-24 |
| | | Št. načrta: | 2308-24-5 |
| Del objekta: | ZN Predstruge za ceste 2, 3, A in B | Šifra CC: | 2112 |
| Vsebina risbe: | GRADBENA SITUACIJA | Vrsta načrta: | 2/5 - NAČRT GRADBENIŠTVA<br>» PODPORNI ZID «<br>• TEHNIČNI PRIKAZI • |
| Vrsta projekta: | PZI | Merilo: 1:200 | Datum: JUNIJ 2025 |

| Št. odseka: | Arhivska št.: | Faza/objekt: | Šifra risbe: | Črtna koda arhiva: |
|---|---|---|---|---|
| | | 004.2101 | 102 | |
| Št. priloge: | G.2 | | Ident. št. risbe: | 2308-24-5/G.2 |

03 Oct, 2025 - 06:05
Layout: G2-102
S:\Projekti\2024\2308 PREDSTRUGE KOMUNALNO OPREMLJANJE\05 PZI\2.5 NG-PODPORNI ZID\02 GRAFIKA\2308-24_PREDSTRUGE_2025_09_24.dwg