
List.: 594 / 297 mm
02 Oct, 2025 - 12:48
Layout: G1-301
S:\Projekti\2024\2308 PREDSTRUGE KOMUNALNO OPREMLJANJE\05 PZI\2.6 NG- TK CEVNA KANALIZACIJA\2308-24_PREDSTRUGE_2025-07-04 – TKK.dwg

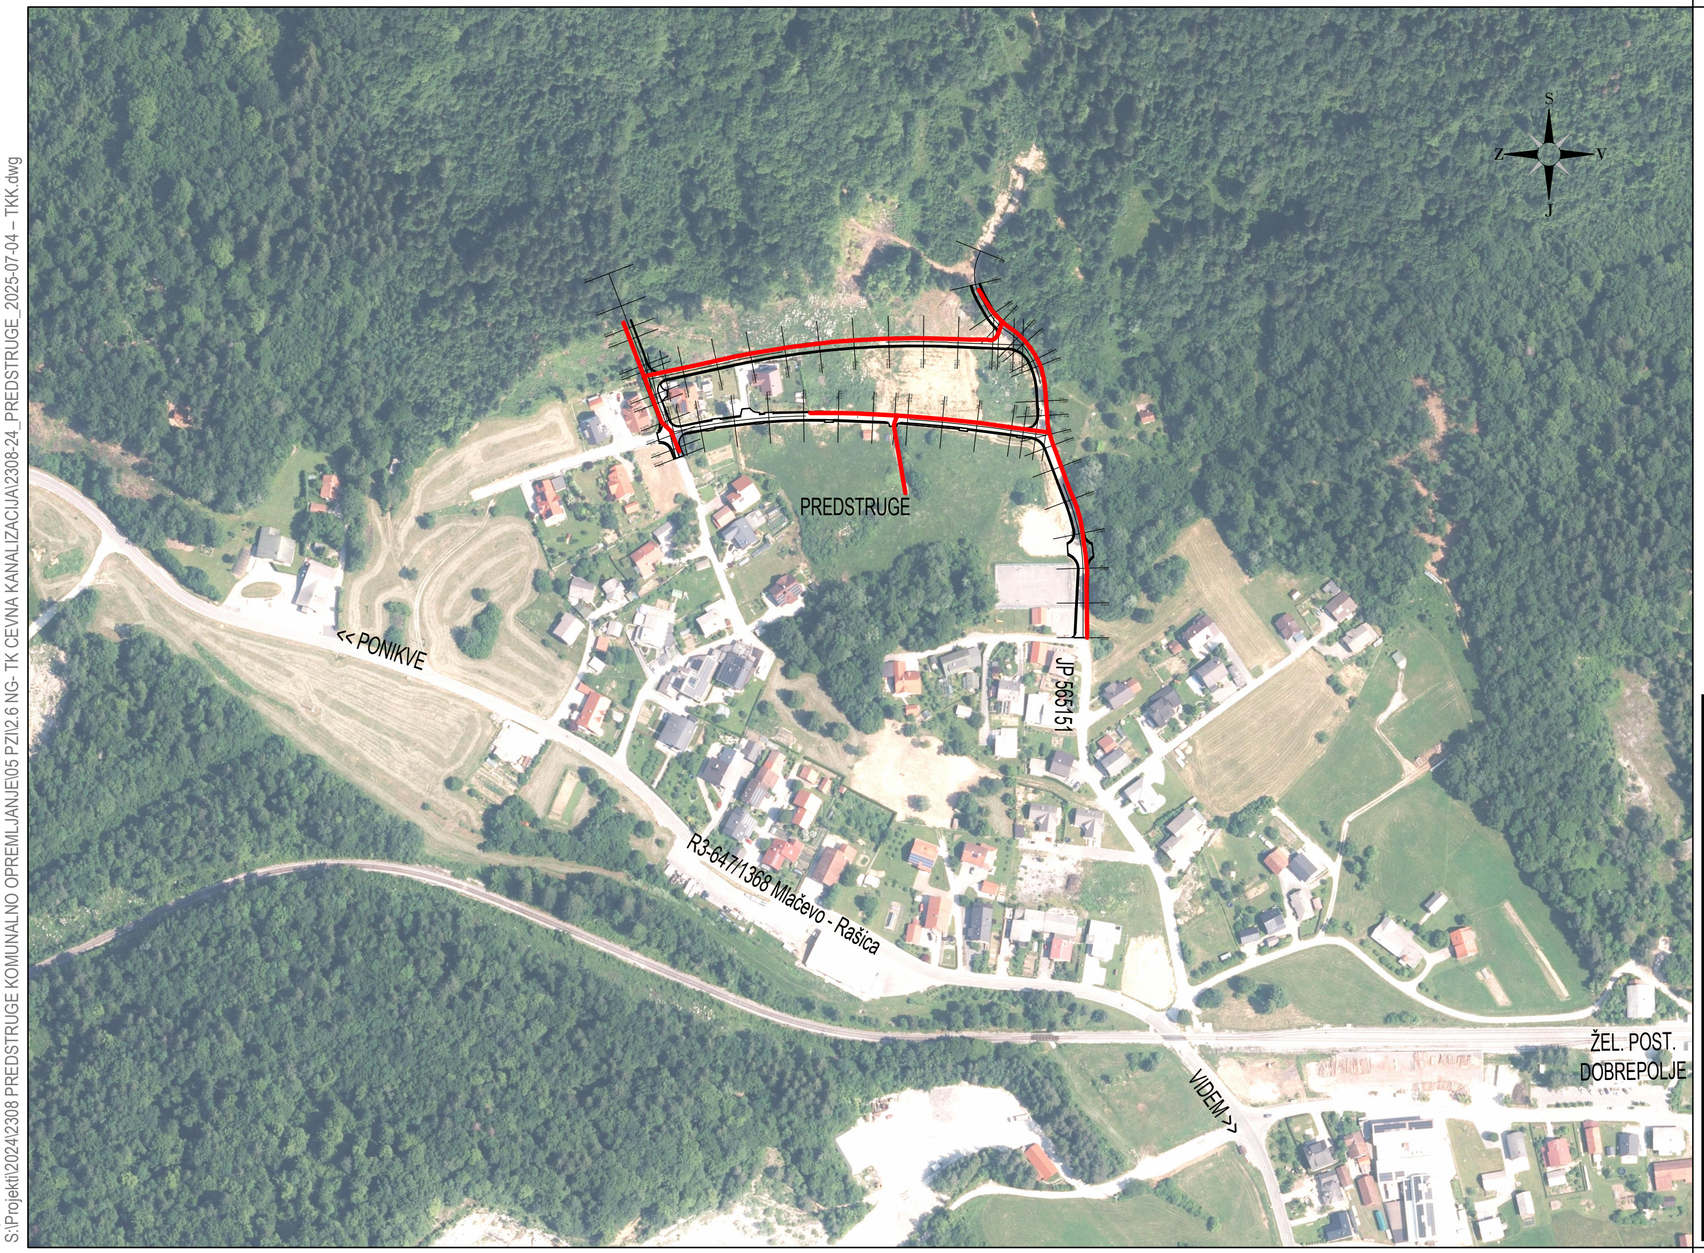

Cevna kabelska kanalizacija (TKK)

LEGENDA:

OBMOČJE OBDELAVE

Koordinatni sistem - D96/TM

List 1/1

Naročnik/Investitor :	*Spremembe*	*Datum*
OBČINA DOBREPOLJE Videm 35 1312 Videm - Dobrepolje		

Projektivno podjetje :	*NAZIV*	*IME in PRIIMEK*	*Ident. št. IZS*	*Podpis*
K Projekt L Projektiranje in inženiring d.o.o. Tbilisijska cesta 61, 1000 Ljubljana IZS: 1810 tel: 01/4769-289 fax: 01/4769-305	VP :	Miha Rihar, u.d.i.g.	G-4017	
	VN :	Miha Rihar, u.d.i.g.	G-4017	
	Sodelavec :	Klemen Strle, d.i.g.(UN)		
	Sodelavec :			
	Sodelavec :			

Objekt/lokacija:	Ureditev infrastrukture na območju ZN Predstruge za ceste 2, 3, A in B	*Št. proj. :*	U 03/2308-24
		Št. načrta :	2308-24-6
Del objekta :	Cevna kabelska kanalizacija (TKK)	*Šifra CC :*	2112
Vsebina risbe :	PREGLEDNA SITUACIJA	*Vrsta načrta :*	2/6 - NAČRT GRADBENIŠTVA » TK KANALIZACIJA « • TEHNIČNI PRIKAZI •
Vrsta projekta :	PZI	*Merilo :* 1:2500	*Datum :* JUNIJ 2025

Št. odseka :	*Arhivska št.:*	*Faza/objekt:*	*Šifra risbe:*	*Črtna koda arhiva:*
		004.2101	301	
Št. priloge :	G.1		*Ident. št. risbe :*	2308-24-6/G.1