
02 Oct. 2025 - 12:49
Layout: G2.2(2)
S:\Projekti\2024\2408 PREDSTRUGE KOMUNALNO OPREMLJANJE\08 PZI\2.8 NG - TK CEVNA KANALIZACIJA\2308-24_PREDSTRUGE_2025-07-04 – TKK.dwg
List: 1300 / 420 mm

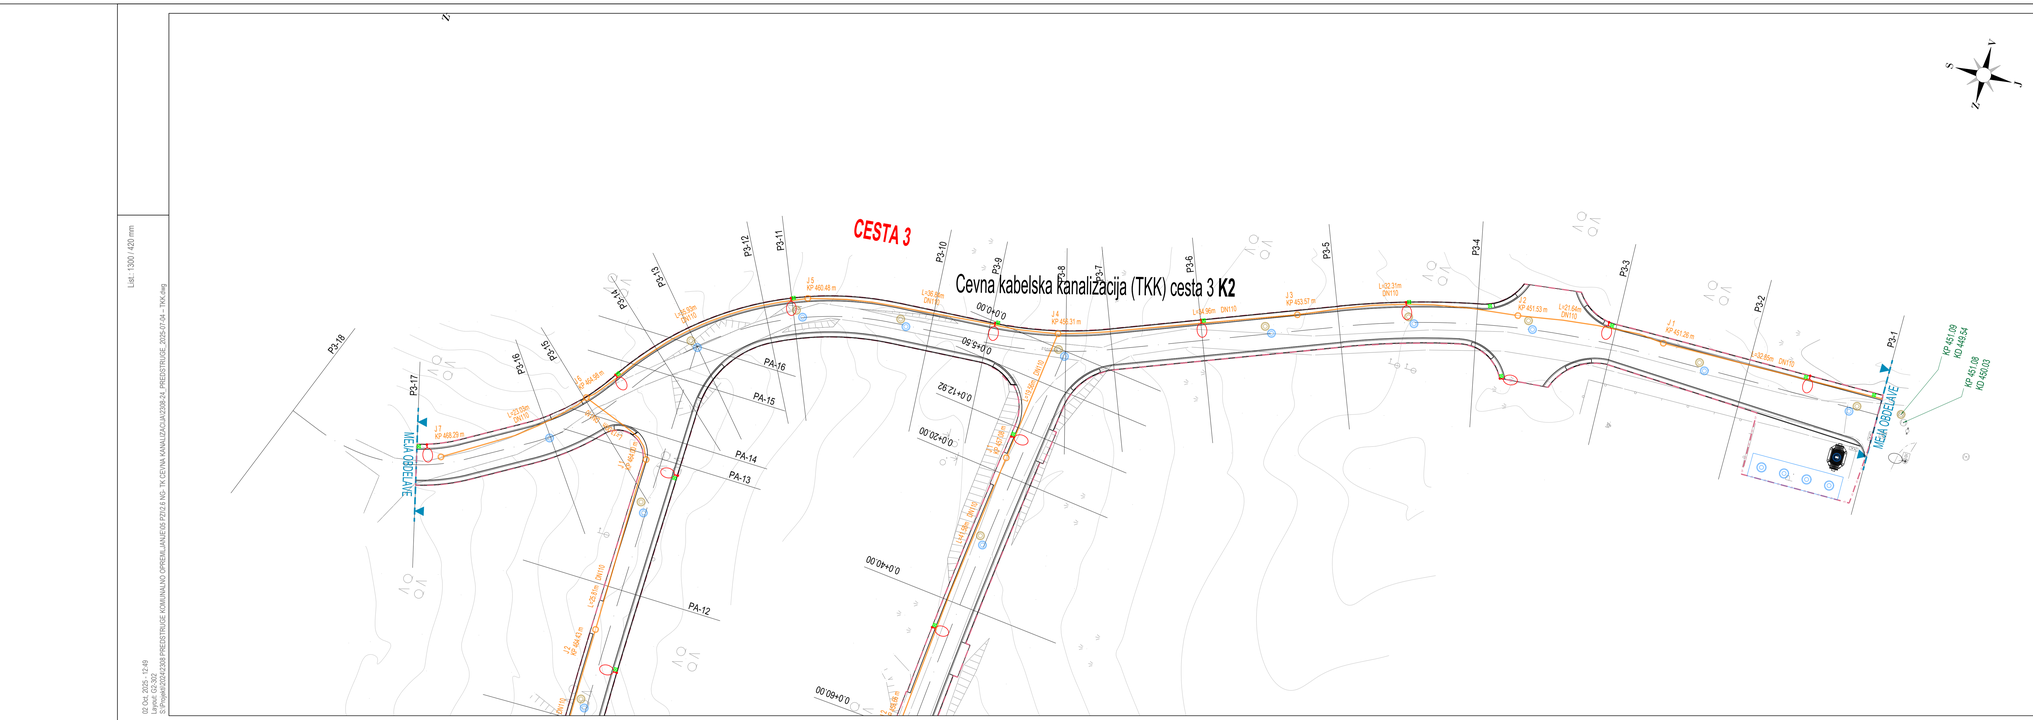


Cevna kabelska kanalizacija (TKK)

PREDVIDENI KOMUNALNI VODI:
Cevna kabelska kanalizacija (TKK)

Koordinatni sistem - D96/TM


List 2/2

| | | | | | |
|---|---|---|---|---|---|
| Naročnik projekta: | Spremembe: | | | | Datum: |
| **OBČINA DOBREPOLJE** | | | | | |
| Videm 35 | | | | | |
| 1312 Videm - Dobrepolje | | | | | |
| Projektno podjetje: | NAZIV | IME in PRIIMEK | | Ident. št. ZIS | Podpis |
| **K Projekt L** | VP: | Miha Rihar, u.d.i.g. | | G-4017 | |
| Projektiranje in inženiring d.o.o. | VN: | Miha Rihar, u.d.i.g. | | G-4017 | |
| Tehniška cesta 61, 1000 Ljubljana | Sodelavec: | Klemen Strle, d.i.g.(UN) | | | |
| GO: 1810 | Sodelavec: | | | | |
| tel.: 01/439 389 | Sodelavec: | | | | |
| fax.: 01/439 328 | | | | | |

| | | | | |
|---|---|---|---|---|
| Operacijo izvaja: | Ureditev infrastrukture na območju ZN Predstruge za ceste 2, 3, A in B | | Št. pro.: | U 03/2008-24 |
| | | | Št. načrta: | 2308-24-6 |
| Ime objekta: | Cevna kabelska kanalizacija (TKK) | | Šifra UE: | 2112 |
| Vsebina načrta: | SITUACIJA KANALIZACIJE | Vrsta načrta: | 2/6 - NAČRT GRADBENIŠTVA » TK KANALIZACIJA « - TEHNIČNI PRIKAZ - | |
| Faza projekta: | PZI | Merilo: 1:250 | Datum: | JUNIJ 2025 |

| | | | | | |
|---|---|---|---|---|---|
| Št. odseka: | Arhivska št.: | Fazni ključ: | Šifra načr.: | Oznaka načrta arhiva: | |
| | | 004.2101 | 302 | | |
| Št. priloge: | G 2.1 | | Ident. št. načr.: | 2308-24-6/G 2.1 | |

02 Oct. 2025 - 12:49
Layout: G2.2(2)
S:\Projekti\2024\2408 PREDSTRUGE KOMUNALNO OPREMLJANJE\08 PZI\2.8 NG - TK CEVNA KANALIZACIJA\2308-24_PREDSTRUGE_2025-07-04 – TKK.dwg
List: 1500 / 594 mm

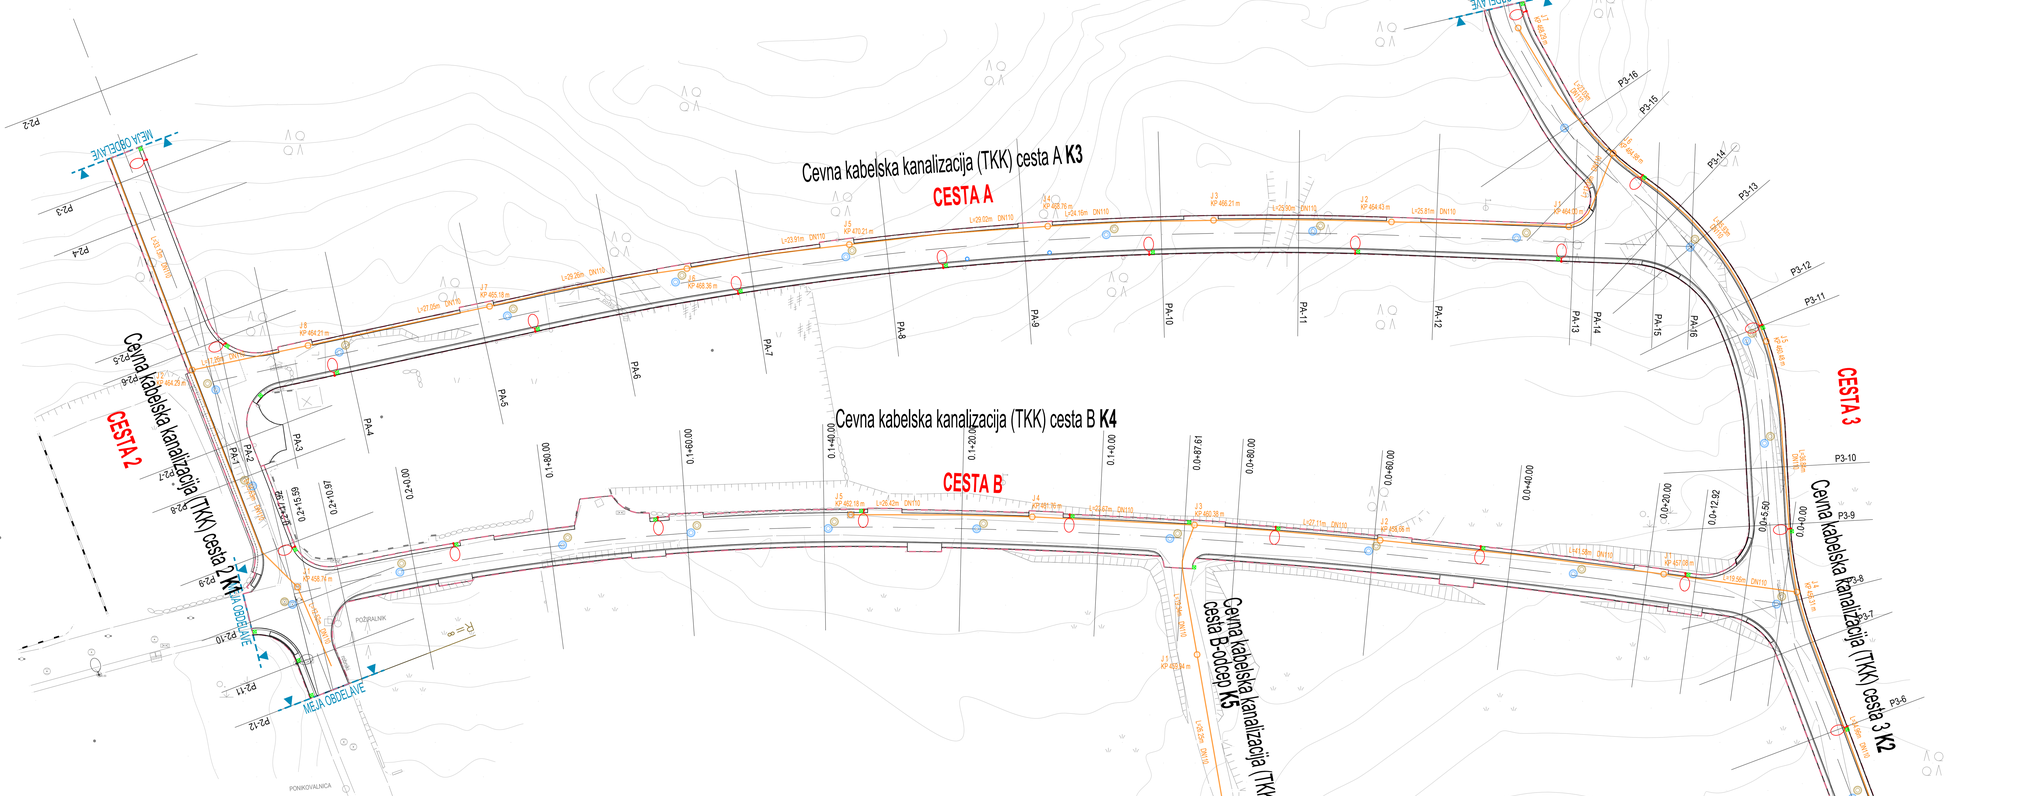


Cevna kabelska kanalizacija (TKK)

PREDVIDENI KOMUNALNI VODI:
Cevna kabelska kanalizacija (TKK)

Koordinatni sistem - D96/TM

List 1/2

| | | | | | |
|---|---|---|---|---|---|
| Naročnik projekta: | Spremembe: | | | | Datum: |
| **OBČINA DOBREPOLJE** | | | | | |
| Videm 35 | | | | | |
| 1312 Videm - Dobrepolje | | | | | |
| Projektno podjetje: | NAZIV | IME in PRIIMEK | | Ident. št. ZIS | Podpis |
| **K Projekt L** | VP: | Miha Rihar, u.d.i.g. | | G-4017 | |
| Projektiranje in inženiring d.o.o. | VN: | Miha Rihar, u.d.i.g. | | G-4017 | |
| Tehniška cesta 61, 1000 Ljubljana | Sodelavec: | Klemen Strle, d.i.g.(UN) | | | |
| GO: 1810 | Sodelavec: | | | | |
| tel.: 01/439 389 | Sodelavec: | | | | |
| fax.: 01/439 328 | | | | | |

| | | | | |
|---|---|---|---|---|
| Operacijo izvaja: | Ureditev infrastrukture na območju ZN Predstruge za ceste 2, 3, A in B | | Št. pro.: | U 03/2008-24 |
| | | | Št. načrta: | 2308-24-6 |
| Ime objekta: | Cevna kabelska kanalizacija (TKK) | | Šifra UE: | 2112 |
| Vsebina načrta: | SITUACIJA KANALIZACIJE | Vrsta načrta: | 2/6 - NAČRT GRADBENIŠTVA » TK KANALIZACIJA « - TEHNIČNI PRIKAZ - | |
| Faza projekta: | PZI | Merilo: 1:250 | Datum: | JUNIJ 2025 |

| | | | | | |
|---|---|---|---|---|---|
| Št. odseka: | Arhivska št.: | Fazni ključ: | Šifra načr.: | Oznaka načrta arhiva: | |
| | | 004.2101 | 302 | | |
| Št. priloge: | G 2.2 | | Ident. št. načr.: | 2308-24-6/G 2.2 | |