
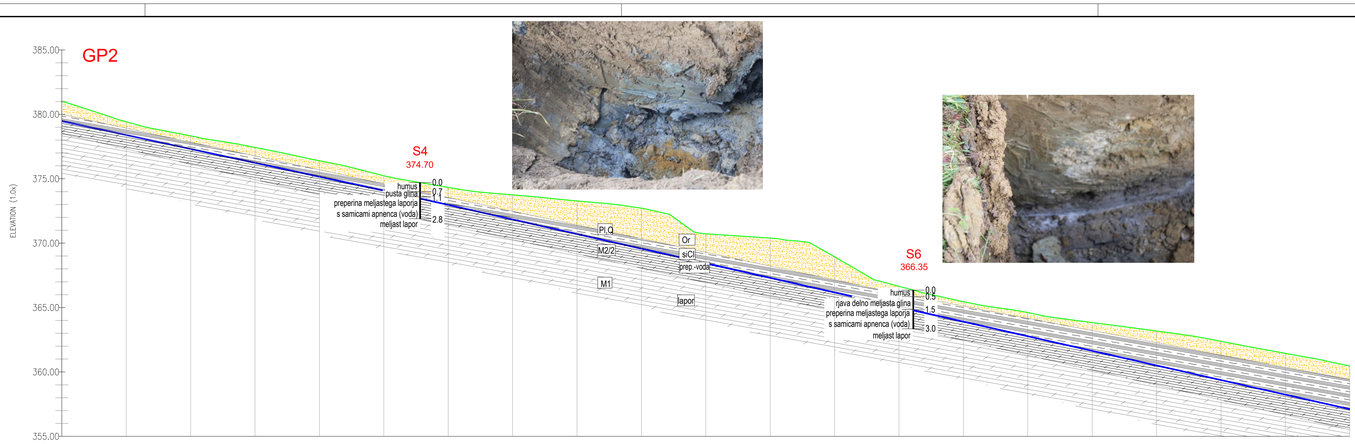


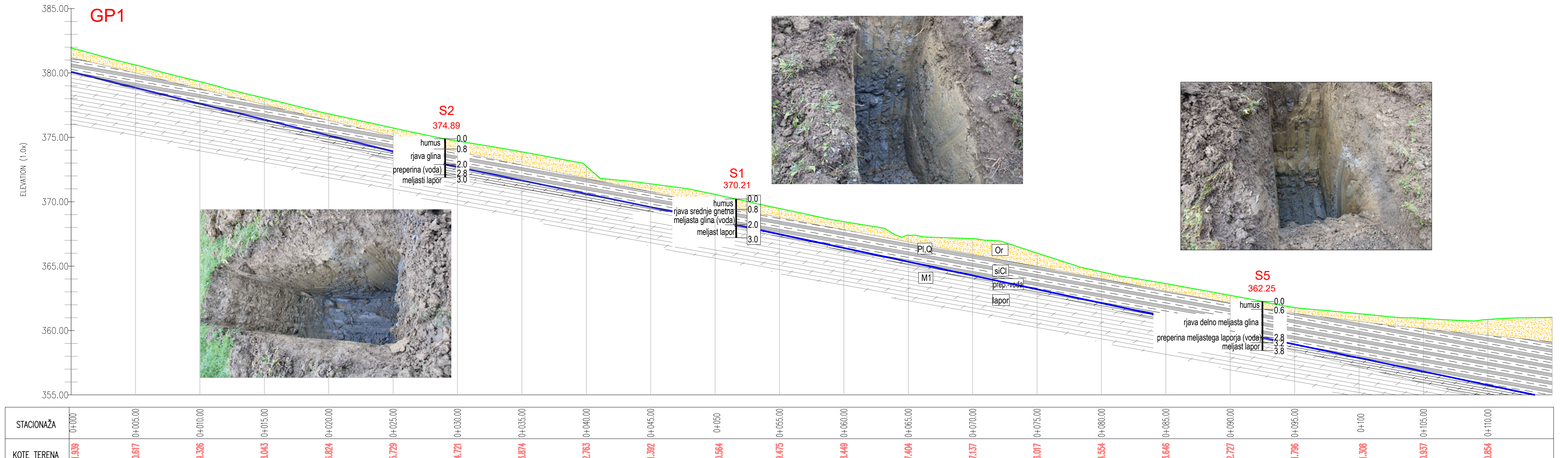

GEOLOŠKI PROFIL GP1,GP2

M 1:200

ESCS-klasifikacija

Or-organska glina
siCl-meljasta glina
prep.-preperina

Pl,Q- Plio-pleistocenske plasti
M2/2-Srednje miocenske plasti
M1-Spodnje miocenske plasti

naročnik:	OBČINA ŠMARJE PRI JELŠAH Aškerčev trg 15, 3240 Šmarje pri Jelšah		
izvajalec:	IZS 0438		
podizvajalec:			
		datum:	januar 2024
št. projekta	1069/24	dopolnitev:	september 2024
št. načrta:	...	merilo:	1:200
šifra CC:	...		
objekt:	Plaz na LC 406 204		
cesta:	LC 406 204, Sveti Štefan 26		
odsek:	...		
faza:	PZI -večja vzdrževalna dela v javno korist		
opis risbe:	GEOLOŠKI PROFIL GP1,GP2		

	ime in priimek	podpis
vodja projekta	M. Krajnc dipl.inž.gr.	
ident. št. IZS	IZS G-0584	
odg. projektant	M. Krajnc dipl.inž.gr.	
ident. št. IZS	IZS G-0584	
izdelal:	M. Krajnc mil. dipl.inž.grad.	
ident. št. IZS	IZS G-4691	

št. odseka	arhivska številka	faza/objekt
....		004.2160
šifra risbe:	črtna koda arhiva	
....		
št. priloge:	G.2.1	
avtor risbe:	ISB d.o.o., Maribor	
id. št. risbe:	1069/24-G.2.1	