

KARAKTERISTIČNI PREREZI V FAZI IZVEDBE

FAZA IZKOPA
M 1:100

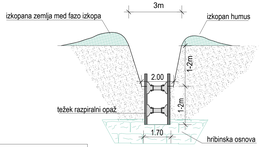


OPOMBA: višina izkopa se spreminja!


prerez odvodnje A-A
M 1:100

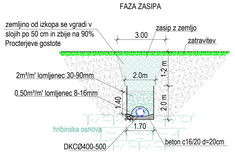

prerez odvodnje B-B
M 1:100

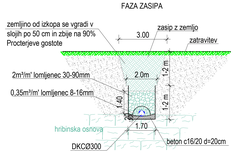

vzdolžni profil: A-A

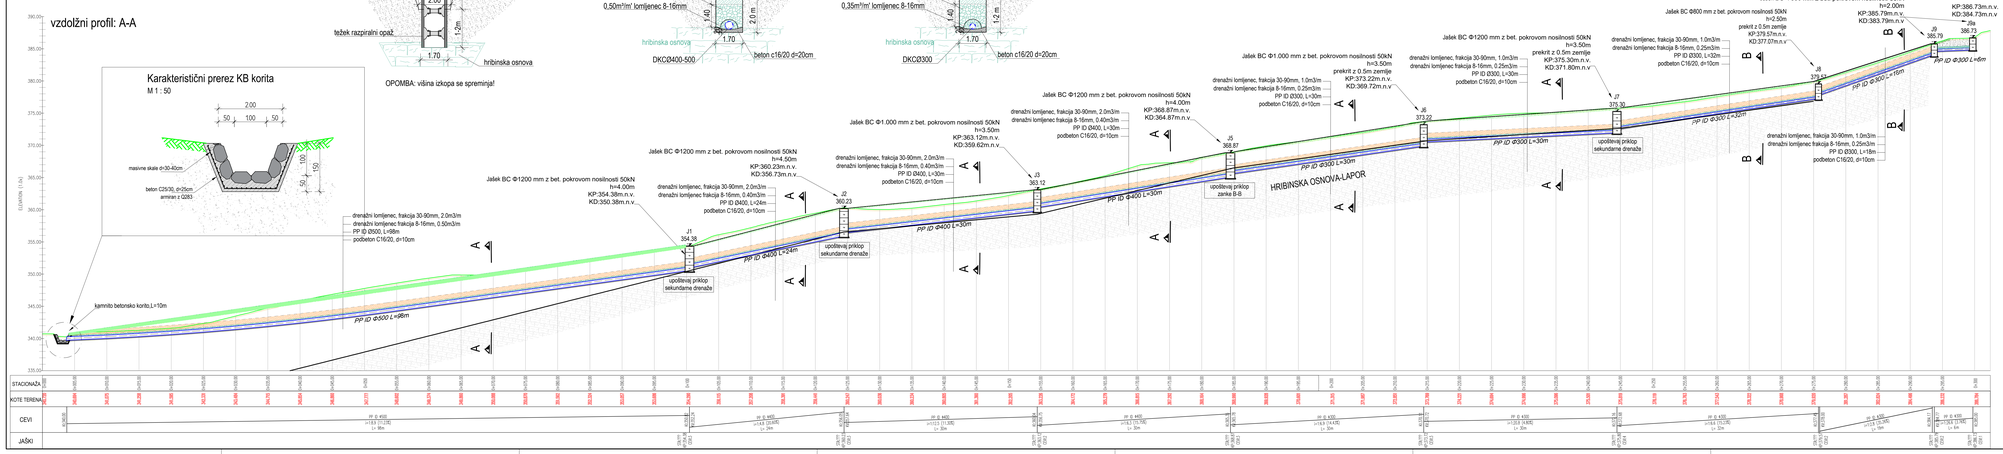

Karakteristični prerez KB korita
M 1 : 50

VZDOLŽNI PROFIL ODVODNJE A-A
M 1:250

naročnik:	OBČINA ŠMARJE PRI JELŠAH Aškerčev trg 15, 3240 Šmarje pri Jelšah		
izvajalec:	TICMINGER Tehnično-inženirski biro, d.o.o. Glavni trg 17/b, 2000 Maribor IZS G-38		
odgovorni:			
vodja projekta	M. Krajnc, dipl.inž.g.		podpis
odgovorni vodja del	IZS G-0584		
odg. projektant	M. Krajnc, dipl.inž.g.		
odgovorni vodja del	IZS G-0584		
izdelal	M. Krajnc, mag. dipl.inž.grad.		
odgovorni vodja del	IZS G-4077		

št. projekta	1069/24
št. načrta	
št. CC ...	
objekt:	Plac na LC 406 293
parcela:	LC 406 293, Sveti Štefan 26
stavba:	
faza:	PZI -večja vzdrževalna dela v javno korist
vsebina:	VZDOLŽNI PROFIL ODVODNJE A-A
št. izdaje	prvotna številka	faza/objekt
datum izdaje		
št. načrta		
št. priloge	G6
avtor načrta	GB doo, Maribor
št. št. načrta	1069/24-G6

datum:	januar 2024
dopolnitev:	september 2024
merilo:	1:250

004.2160