
FAZA IZKOPA
M 1:100

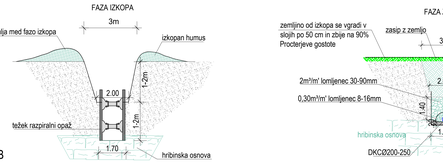


KARAKTERISTIČNI PREREZ V FAZI IZGRADNJE
M 1:100

prerez odvodnje C-C
M 1:100

vzdolžni profil: B-B

OPOMBA: višina izkopa se spreminja!

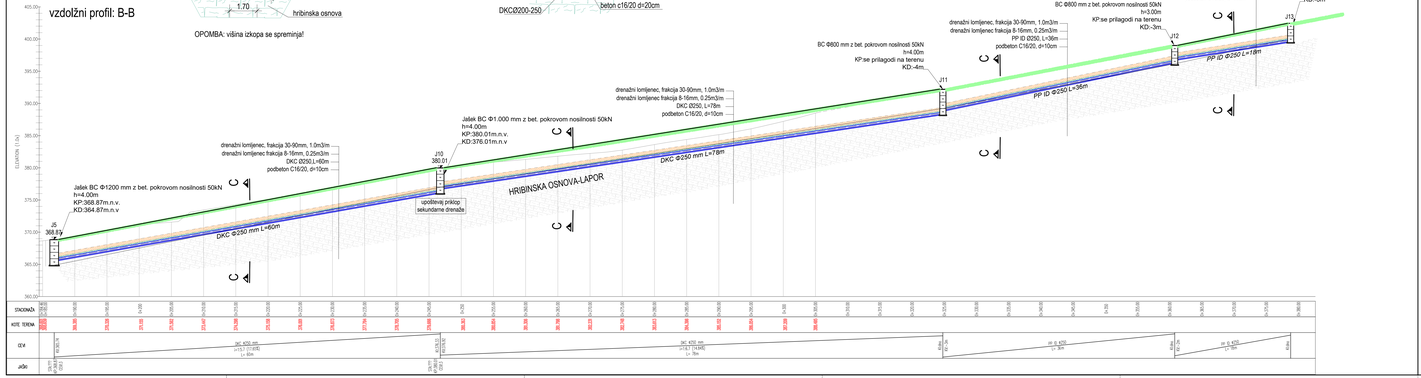

VZDOLŽNI PROFIL ODVODNJE B-B
M 1:250

naročnik:	OBČINA SMARJE PRI JELŠAH Aškerčev trg 15, 3240 Šmarje pri Jelšah		
projektant:	T.C.TRADING inženiring in trgovina Inženirski storitveni biro, d.o.o. Ulica Ivp 17/b, 2000 Maribor IZS: 0438	št. projekta: 1069/24 št. načrta: - faza: - objekt: Pluz na LC 406 203 cesta: LC 406 203, Sveti Štefan 26 odsek: - faza: PZI -večja vzdrževalna dela v javno korist vsp. načrt: VZDOLŽNI PROFIL ODVODNJE B-B	datum: januar 2024 dopolnjen: september 2024 merilo: 1:250
	ime in priimek / podpis		
vodja projekta:	M. Kranjc dipl.inž.grad.		
pooblaščeni IZS:	IZS G-0584		
odg. projektant:	M. Kranjc dipl.inž.grad.		
pooblaščeni IZS:	IZS G-0584		
odgovorni vodja del:	M. Kranjc dipl.inž.grad.		
pooblaščeni IZS:	IZS G-4911		
		št. izdelka: 004.2160	arhivska številka:
		številka načrta:	črtna koda arhiva:
		št. priloge: G7	
		avtor načrta: GB d.o.o. Maribor	
		št. iz načrta: 1069/24-G7	