Investitor:	Občina Gornja Radgona Partizanska cesta 13 9250 Gornja Radgona
Objekt:	**CESTA**
Ime/naziv projekta:	**JAVNA POT 606 771** **NEGOVA (MUJHOVEC)**
Vrsta projektne dokumentacije:	**IZVEDBENI NAČRT ZA IZVEDBO DEL**
Za gradnjo:	**UREDITEV VOZIŠČA**
Projektant:	I kons, družba za projektiranje in inženiring d.o.o. Cankarjeva ulica 89 9000 Murska Sobota

Žig:.....



Podpis:.....

Odgovorni vodja projekta:	mag.Darko Ipša, univ. dipl. gosp. inž. grad. ident. št. IZS G- 2748

Žig:.....



Podpis:.....

Številka projekta:	6/2025
Kraj in datum izdelave projekta:	MURSKA SOBOTA JULIJ 2025

Kazalo vsebine načrta

1.0 Naslovna stran

1.1 Kazalo vsebine načrta

2.0 Tekstualni del

2.1 PROJEKTNA NALOGA
2.2 TEHNIČNO POROČILO
2.3 PROJEKTANTSKI PREDRAČUN

3.0 Grafični del

1 GRADBENA SITUACIJA 1:500
2. PODOLŽNI PROFIL 1:1000/100
3. PREČNI PROFILI 1:100
4. KARAKTERISTIČNI PREČNI PROFIL 1:50

TEKSTUALNI DEL

I kons, družba za projektiranje in inženiring d.o.o.
Cankarjeva ulica 89
9000 Murska Sobota

TEHNIČNO POROČILO

IZVEDBENI NAČRT ZA IZVEDBO DEL JP 606 771 NEGOVA (MUJHOVEC)

1. SPLOŠNO

Po naročilu Občine Gornja Radgona smo izdelali tehnično dokumentacijo za ureditev vozišča na javni poti JP 606 771 v Negovi na nivoju izvedbenega načrta za izvedbo del. Tehnično poročilo je sestavljeno na osnovi projektne naloge , ki jo je predložil naročnik.

Naročnik planira izvedbo del na ureditvi vozišča in sicer asfaltiranje vozišča z ureditvijo odvodnjavanja. Pred izdelavo projekta za izvedbo namerava urediti lastninske odnose oziroma skleniti dogovor z lastniki zemljišč po katerih delno poteka trasa ceste.

V projektni nalogi naročnik predlaga oziroma nalaga projektantu, da pripravi dokumentacijo ,tako da bo upošteval naslednje podatke:

Širina vozišča 3,0m

Bankine 0,50m

Asfaltna mulda 0,50m

Robniki 15/25/100

Koritnice 40/60/80

Debelina nove tamponske podlage 40cm

Nasutje na obstoječo podlago tampona 30cm

Asfalt enoslojni debeline 7,0 cm

2. TEHNIČNI OPISI PROJEKTNIH REŠITEV

JP 606 771 je vzporednica z LC 203 021 ki poteka skozi del naselja Negova. Vozišče je v makadamski izvedbi širine med 2,80 in 3,0 m. Priključitev na LC 203 021 je v vzponu in se začne na koti 287,44 nm , najvišja točka trase je na koti 309,90. Na to poteka v klancu in se konča na koti 288,14.
Trasa poteka ob stanovanjskih objektih z minimalnim odmikom, kar je pri izdelavi projektne dokumentacije upoštevano.

a) zemeljska dela

Zaradi obdržanja obstoječe višine nivelete, je ob hišah predvideni izkop v globino 40 cm, ter nadomeščanje izkopanega materiala z tamponskim drobljencem 0/32mm
Med P 14 in 19 trasa poteka v klancu in globokem useku. Na tem delu trase je predvideni nasip tamponskega drobljenca 0/62 mm v debelini 30 cm ter nasip drobljenca 0/32 mm v debelini 10 cm.
Prav tako se izvede razširitev v P 16 z izkopom brežine.

2) zgornji ustroj

Tamponski drobljenec se vgradi v debelini 25-30 cm na obstoječo podlago, oziroma v debelini 40 cm na izkopano podlago.
Asfalt se izvede AC 16 surf B 50/70 A3 v debelini 7,0cm

3) odvodnjavanje

Odvodnjavanje je predvideno večinoma z asfaltno muldo. Med P 4 in 6 zaradi večje količine vode je ob asfaltni muldi predvidena tudi koritnica. Na trasi so tudi trije cevni propusti D=50 cm z vtočnim jaškom in iztočnimi glavami. Predvideni so tudi betonski robniki 15/25 /100 ob objektih zaradi preprečevanja vdora vode do stanovanjskega objekta

4) ostalo

Ob stanovanjskem objektu V P 8 je predviden odmik od stanovanjske hiše , tako da je rob asfalta 3,0 m od stanovanjske hiše. (zahteva stranke)
Med P 4 in P 6 se zaradi nezadostne širine izvede podporna stena, višine 1,20, . Poseže se na privatno zemljišče do 2,0 m.
Priključki se asfaltirajo v površini do 20 m2.

3. VSEBINA TEHNIČNE DOKUMENTACIJE

Tehnična dokumentacija je izdelana na geodetskem posnetku in vsebuje:
1) gradbeno situacijo z ureditvijo odvodnjavanja v merilu 1:500
2) prečne profile na razdalji 30 m v merilu 1:100
3) podolžni profil v merilu 1:1000/100
4) karakteristični profil 1:50

Izvajalec mora pred začetkom del obnoviti parcelne meje. Dela se izvajajo pod prometom, izvajalec mora pri izvedbi del koristiti le površino ceste brez koriščenja privatnega vozišča.
Dela naj izvaja po suhem vremenu.

V Murski Soboti, julij 2025

Sestavil:
Ivan Ipša , udig.

GRAFIČNI DEL

LEGENDA

- ZKN Daljice
- Meje urejene
- CESTA V MAPNI KOPIJI
- Stavbe NAD
- Stavbe POD


I kons

Družba za projektiranje in inženiring d.o.o.
Cankarjeva ul. 89, 9000 Murska Sobota
tel: 059015339

načrt: IZVEDBENI NAČRT ZA IZVEDBO DEL

GRADBENA SITUACIJA IN ODVODNJAVANJE

merilo:	1:500
	IZVEDBENI NAČRT
za objekt:	JP 606 771 NEGOVA MUJHAVEC
investitor:	OBČINA GORNJA RADGONA PARTIZANSKA 13 GORNJA RADGONA
vodja projekta:	mag. DARKO IPŠA, univdipl.gospodinj.grad. IZS G-2748
odg. projektant:	mag. DARKO IPŠA, univdipl.gospodinj.grad. IZS G-2748
projektant:	I KONS D.O.O.CANKARJEVA ULICA 89, 9000 MURSKA SOBOTA
ime projekta:	JP 605771 NEGOVA MUJKOVEC
št. projekta:	Č 10/24
datum:	NOVEMBER 2024
št. lista:	1

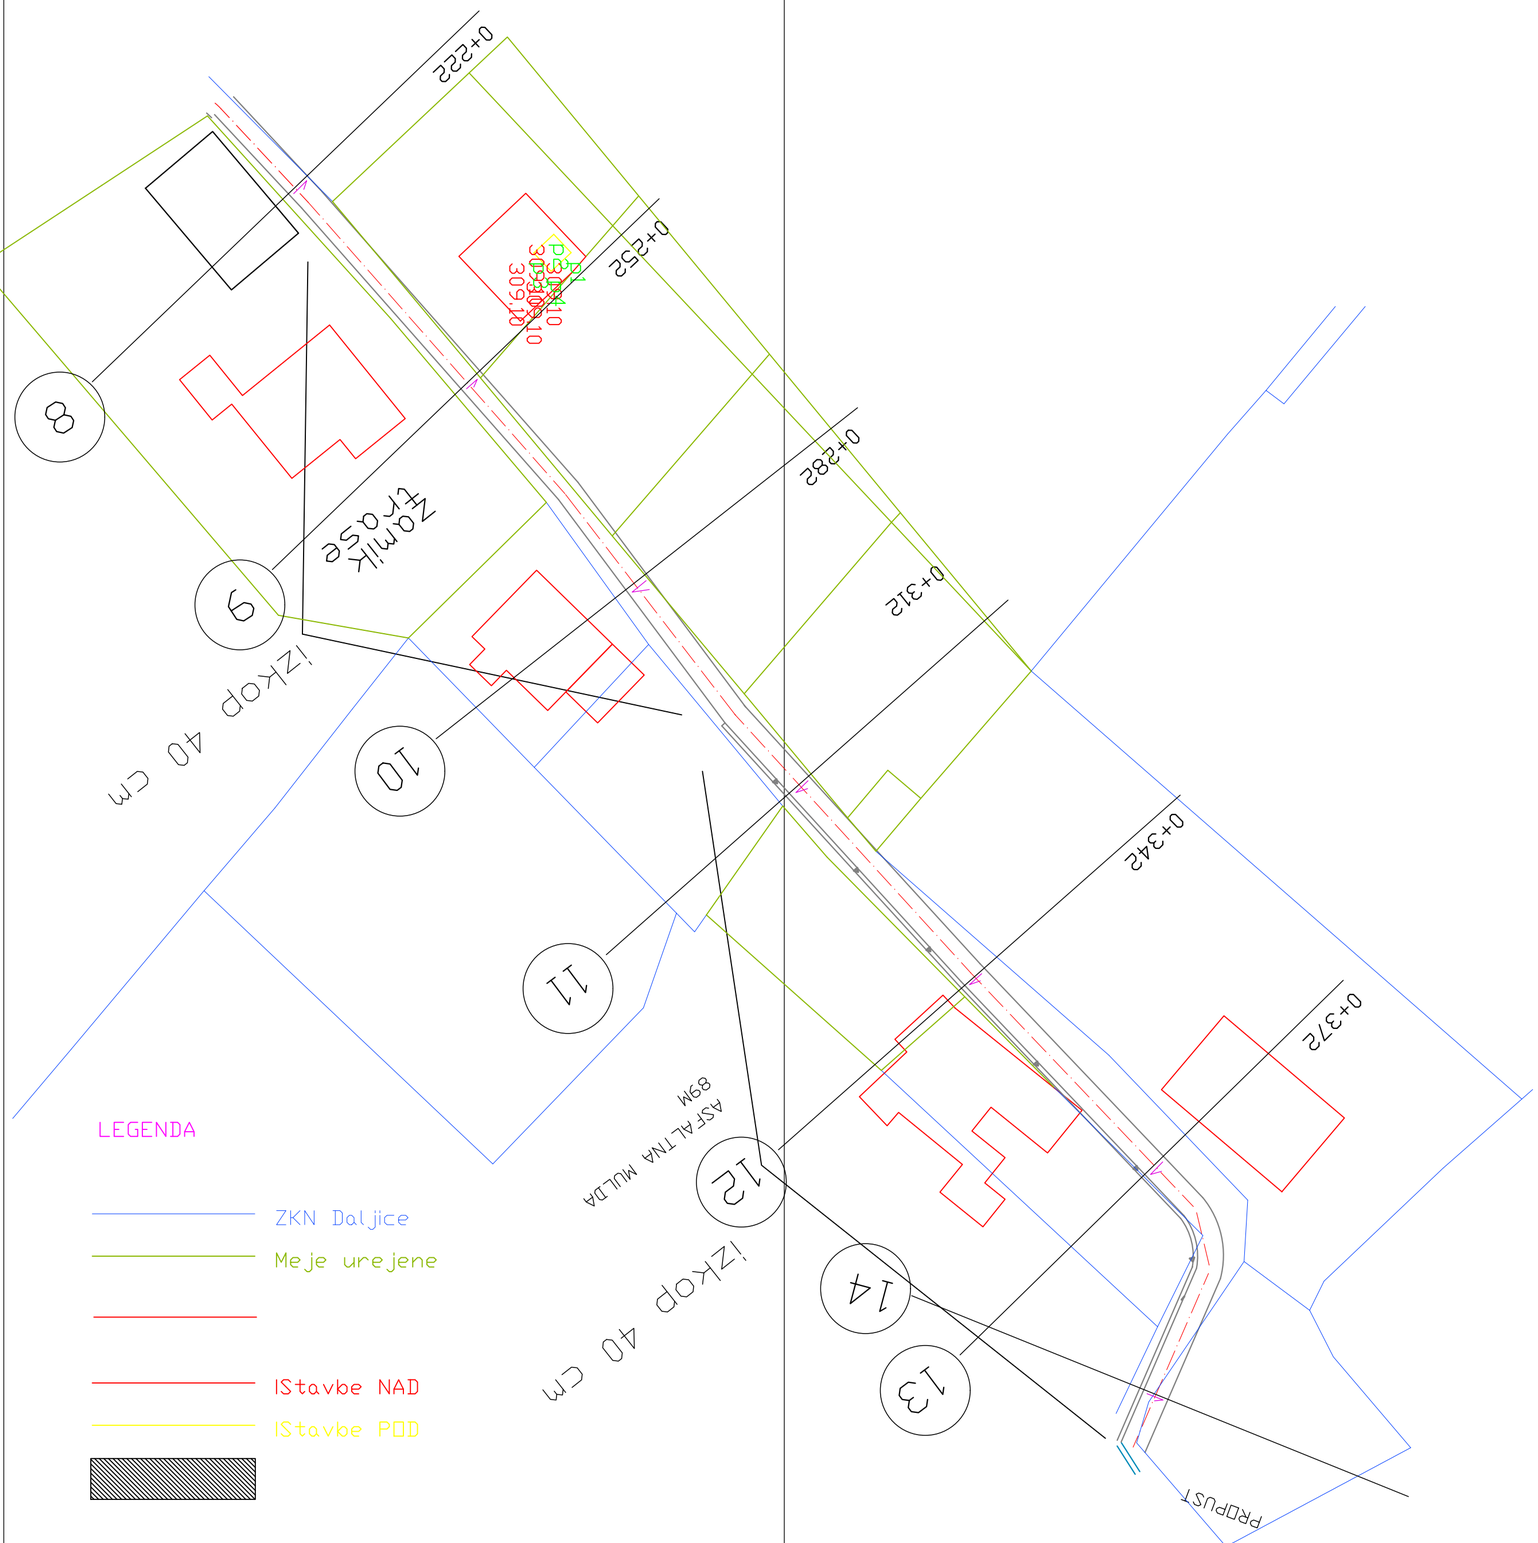


I kons

Družba za projektiranje in inženiring d.o.o.
Cankarjeva ul. 89, 9000 Murska Sobota
tel.:059015339

načrt :	IZVEDBENI NAČRT ZA IZVEDBO DEL

GRADBENA SITUACIJA IN ODVODNJAVANJE

merilo :	1:500
	IZVEDBENI NAČRT
za objekt :	JP 606 771 NEGOVA MUJHAVEC
investitor :	OBČINA GORNJA RADGONA PARTIZANSKA 13 GORNJA RADGONA
vodja projekta:	mag. DARKO IPŠA, univ.dipl.gosp.inž.grad. IZS G-2748
odg. projektant :	mag. DARKO IPŠA, univ.dipl.gosp.inž.grad. IZS G-2748
projektant :	I KONS D.O.O.CANKARJEVA ULICA 89, 9000 MURSKA SOBOTA
ime projekta :	JP 605771 NEGOVA MUJKOVEC
št. projekta :	C 10/24
datum :	NOVEMBER 2024
št. lista :	2

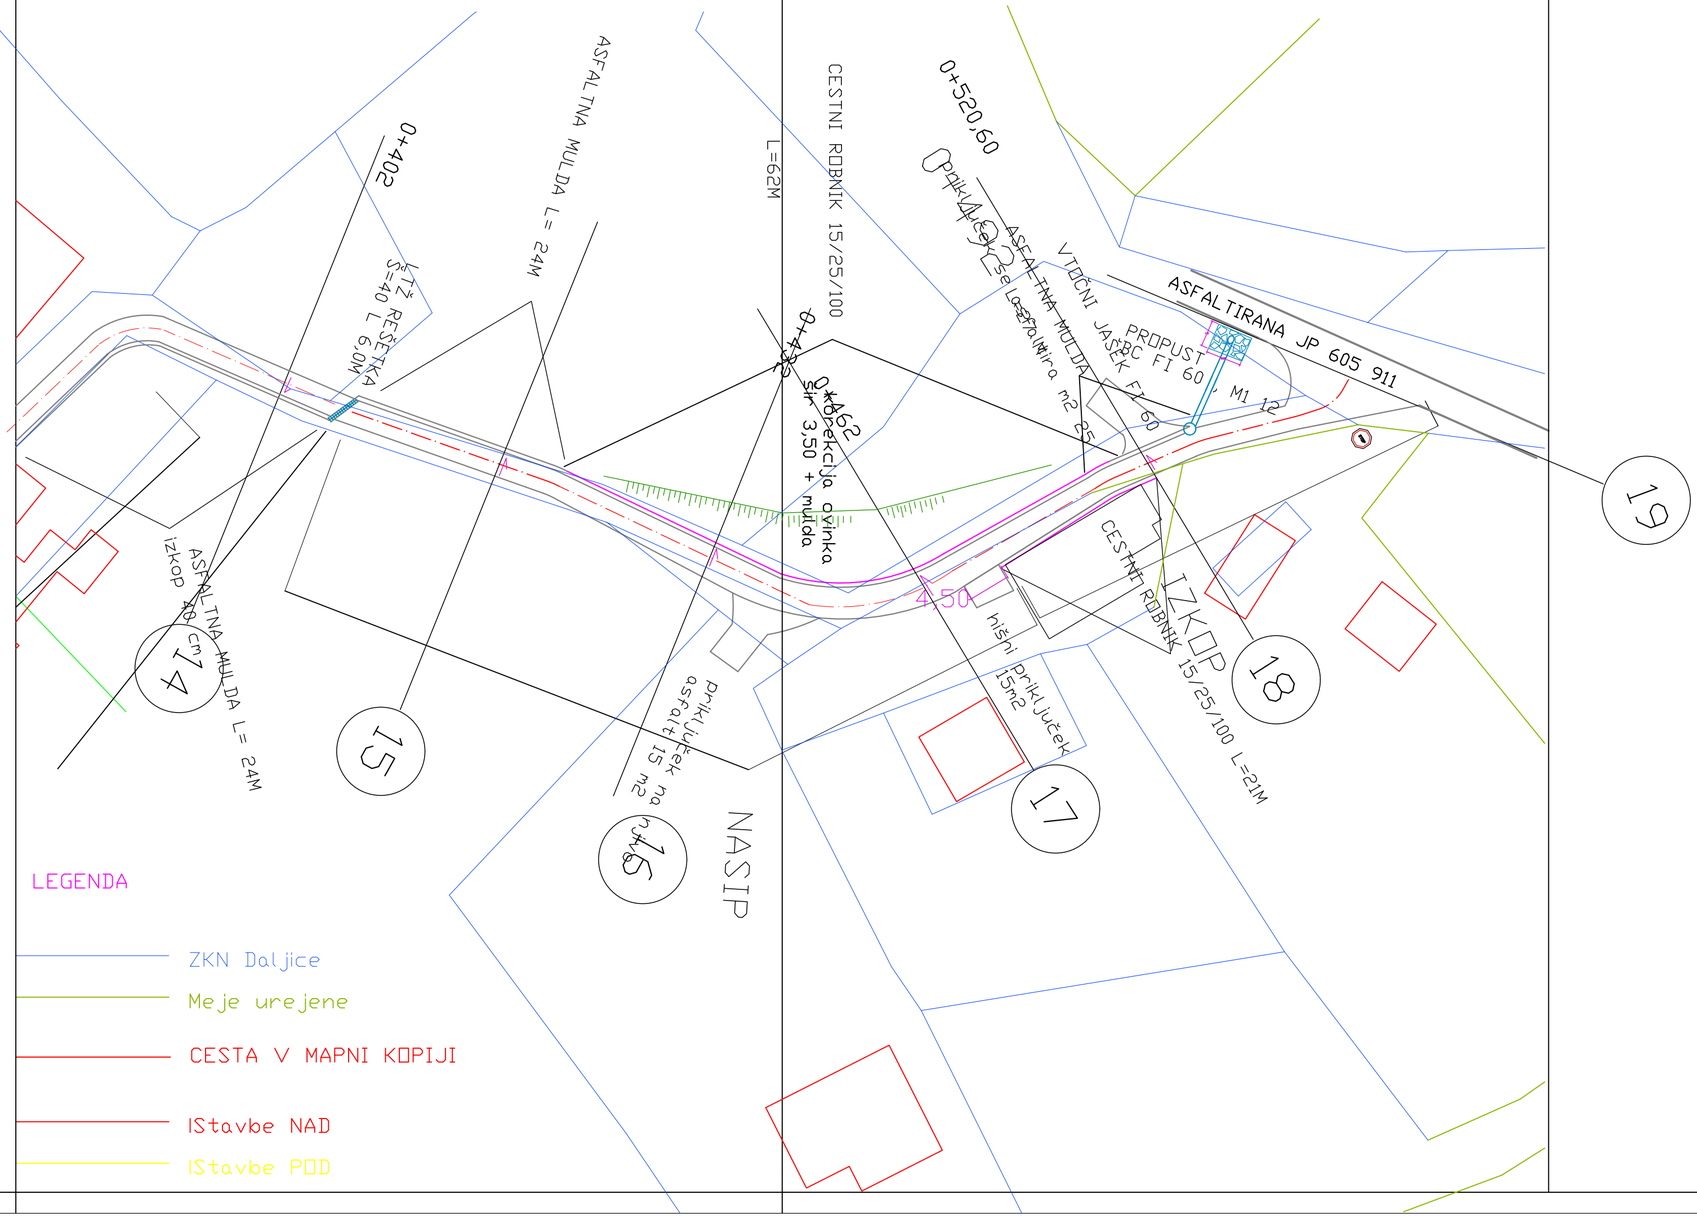

I kons

Družba za projektiranje in inženiring d.o.o.
Cankarjeva ul. 89, 9000 Murska Sobota
tel.:059015339

načrt : IZVEDBENI NAČRT ZA IZVEDBO DEL

GRADBENA SITUACIJA IN ODVODNJAVANJE

merilo : 1:500

IZVEDBENI NAČRT

za objekt : JP 606 771 NEGOVA MUJHAVEC

investitor : OBČINA GORNJA RADGONA
PARTIZANSKA 13 GORNJA RADGONA

vodja projekta: mag. DARKO IPŠA, univ.dipl.gosp.inž.grad. IZS G-2748

odg. projektant : mag. DARKO IPŠA, univ.dipl.gosp.inž.grad. IZS G-2748


projektant : I KONS D.O.O.CANKARJEVA ULICA 89, 9000 MURSKA SOBOTA

ime projekta : JP 605771 NEGOVA MUJKOVEC

št. projekta : C 10/24

datum : NOVEMBER 2024

št. lista : 3

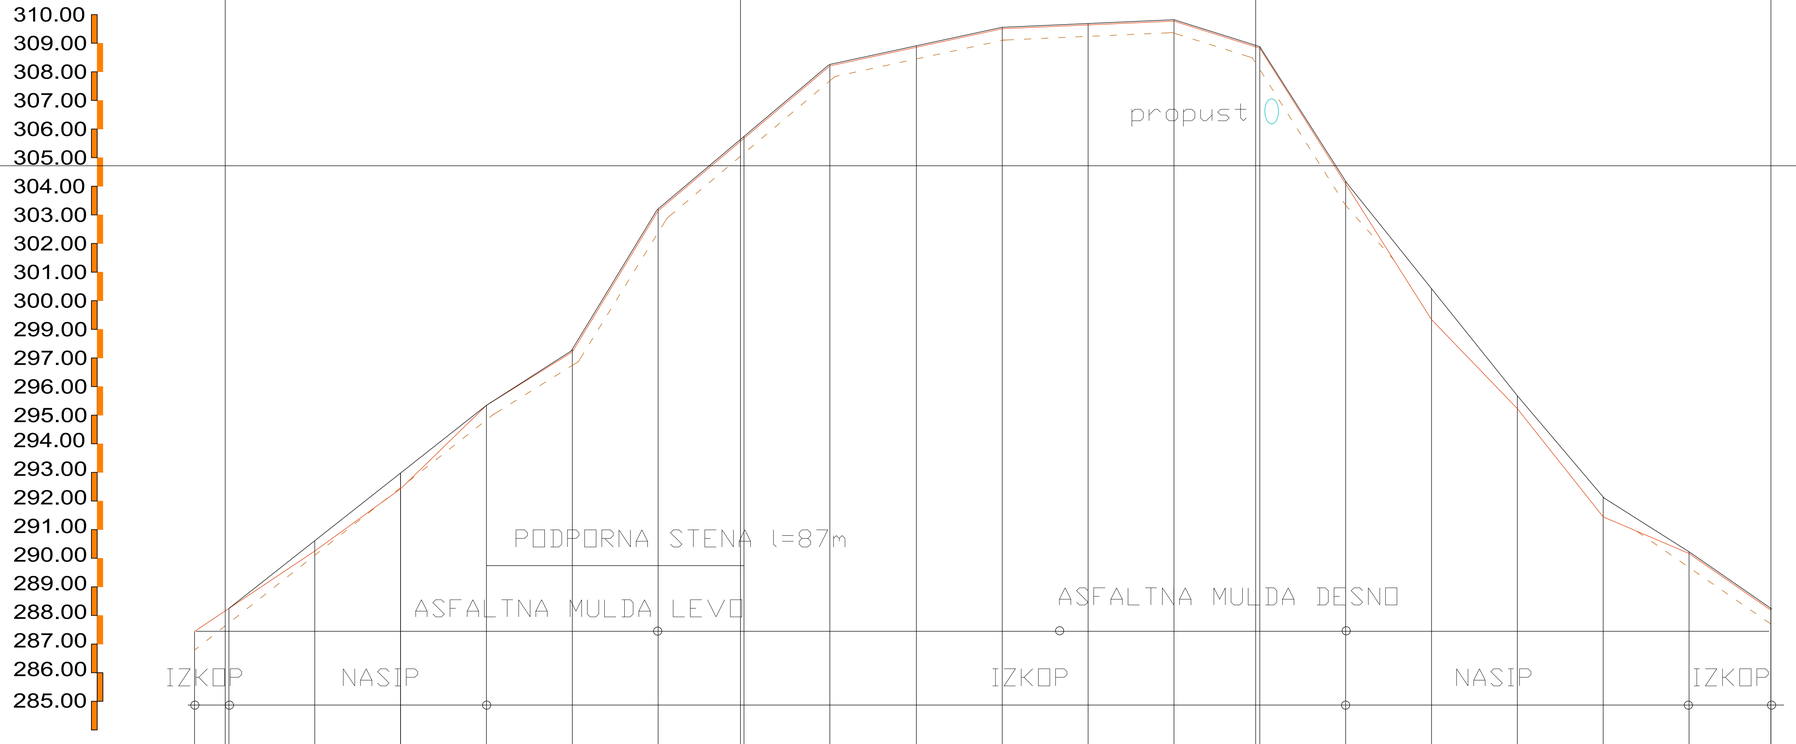

ŠTEVILKA PROFILA		0	1	2	3	4	5	6	7	8	9	10	11	12	13	14	15	16	17	18	19
MEDPROFILNA RAZDALJA			12.00	30.00	30.00	30.00	30.00	30.00	30.00	30.00	30.00	30.00	30.00	30.00	30.00	30.00	30.00	30.00	30.00	30.00	22,60
STACIONAŽA		0+000	0+012	0+042	0+072	0+102	0+132	0+162	0+192	0+222	0+252	0+282	0+312	0+342	0+372	0+402	0+432	0+462	0+492	0+522	0+544,60
KOTE NIVELETE		287.44	288.24	290.58	292.88	295.28	297.18	303.55	305.65	308.37	308.90	309.55	309.71	309.90	309.90	304.12	300.22	295.60	291.85	290.16	288.14
KOTE TERENA		287.44	288.24	290.21	292.47	295.25	297.14	303.15	305.67	308.32	308.85	309.51	309.64	309.86	308.80	304.08	299.32	295.20	291.55	290.16	288.14
VZDOLŽNI NAKLON				10.2 %	12.8 %	9.8 %	8.7 %	7.2 %	7.2 %	7.2 %	7.2 %	12.8 %	9.8 %	8.7 %	3.1 %	3.1 %	3.1 %		3.1 %	3.1 %	

I kons

I kons
Družba za projektiranje in inženiring d.o.o.
Cankarjeva ul. 89, 9000 Murska Sobota
tel. 059015339

načrt: IZVEDBENI NAČRT ZA IZVEDBO DEL

PODOLŽNI PROFIL

merilo: 1:1000/100

IZVEDBENI NAČRT ZA IZVEDBO DEL

za objekt: JP 606 771 NEGOVA MUJHAVEC

investitor: OBČINA GORNJA RADGONA
PARTIZANSKA 13 GORNJA RADGONA

vodja projekta: mag. DARKO IPŠA, univ.dipl.gospodinž.grad. IZS G-2748


odg. projektant: mag. DARKO IPŠA, univ.dipl.gospodinž.grad. IZS G-2748


projektant: I KONS D.O.O.CANKARJEVA ULICA 89, 9000 MURSKA SOBOTA


št. projekta: 12/2024


datum: NOVEMBER 2024

št. lista:

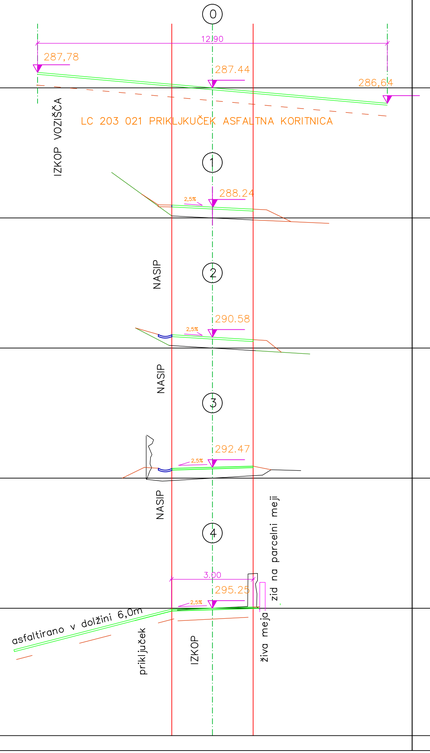

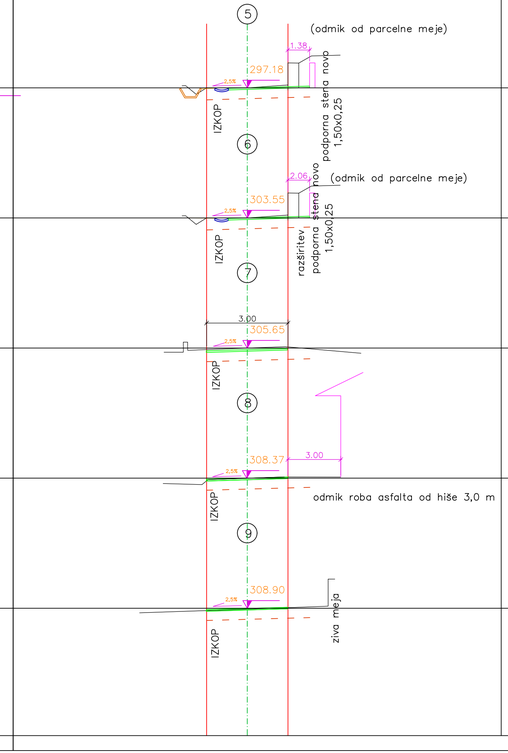

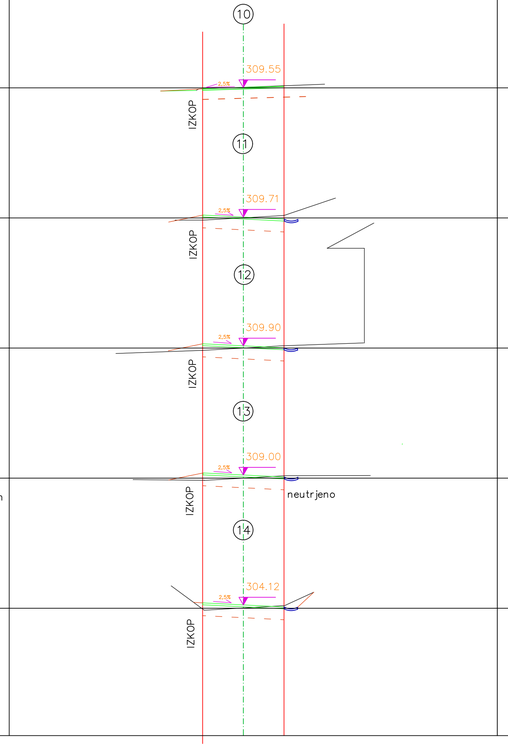

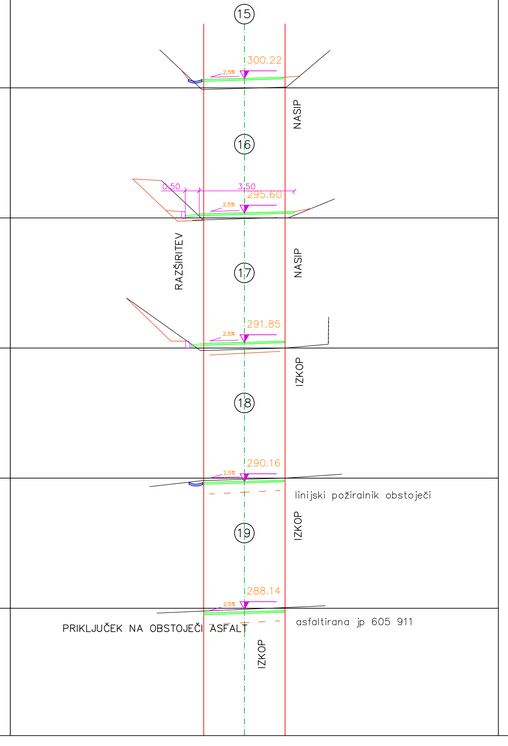

OBSTOJEČI TEREN

ASFALT

BANKINA

ASFALTNA MULDA

I kons
Družba za projektiranje in inženiring d.o.o.
Cankarjeva ul. 89, 9000 Murska Sobota
tel. 059015339

nivo : IZVEDBENI NAČRT ZA IZVEDBO DEL

PREČNI PROFILI

merilo : 1:100

IZVEDBENI NAČRT ZA IZVEDBO DEL

za objekt : JP 606 771 NEGOVA MUJHAVEC

investitor : OBČINA GORNJA RADGONA
PARTIZANSKA 13 GORNJA RADGONA

vodja projekta: mag. DARKO IPŠA, univ.inž.gozd.in.pokr, IZS G-2748

odg. projektant: mag. DARKO IPŠA, univ.inž.gozd.in.pokr, IZS G-2748

projektant : I. KONS BOŠKANKARJEVA ULICA 89, 9000 MURSKA SOBOTA


mš. projekta : JP 606 771 NEGOVA MUJHAVEC

št. projekta : 12/2024

datum : NOVEMBER 2024

št. lista : 1

NORMALNI PREČNI PROFIL 2

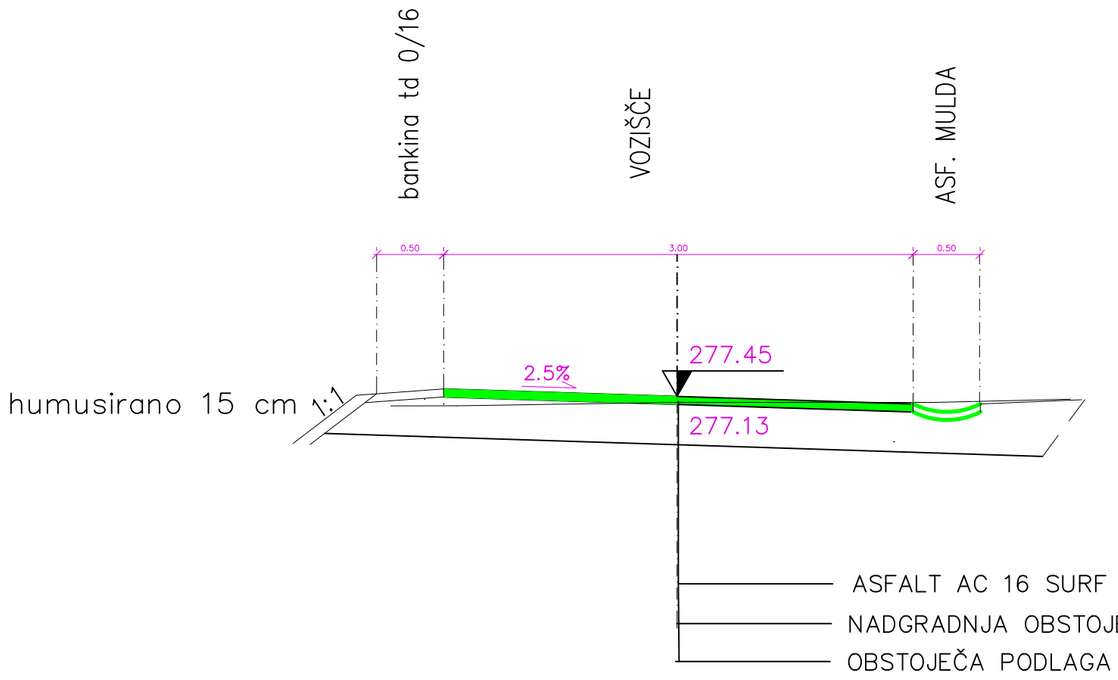


I ko ns

Družba za projektiranje in inženiring d.o.o.
Cankarjeva ul. 89, 9000 Murska Sobota
tel.:059015339

NORMALNI PREČNI PROFIL 2

merilo :	1:25
faza :	IZVEDBENI NAČRT ZA IZVEDBO DEL
za objekt :	JP 606 771 NEGOVA MUJHOVEC
investitor :	OBČINA GORNJA RADGONA, PARTIZANSKA CESTA 13, 9250 GORNJA RADGONA
vodja projekta:	mag. DARKO IPŠA, univ.dipl.gosp.inž.grad. IZS G–2748
izdelovalec :	IVAN IPŠA UNIV.DIPL.INŽ.GR.
projektant :	I KONS D.O.O. CANKARJEVA ULICA 89, 9000 MURSKA SOBOTA
ime projekta :	JP 606 771 NEGOVA MUJHOVEC
št. projekta :	10/2024
datum :	NOVEMBER 2024
št. lista :	2

NORMALNI PREČNI PROFIL 3

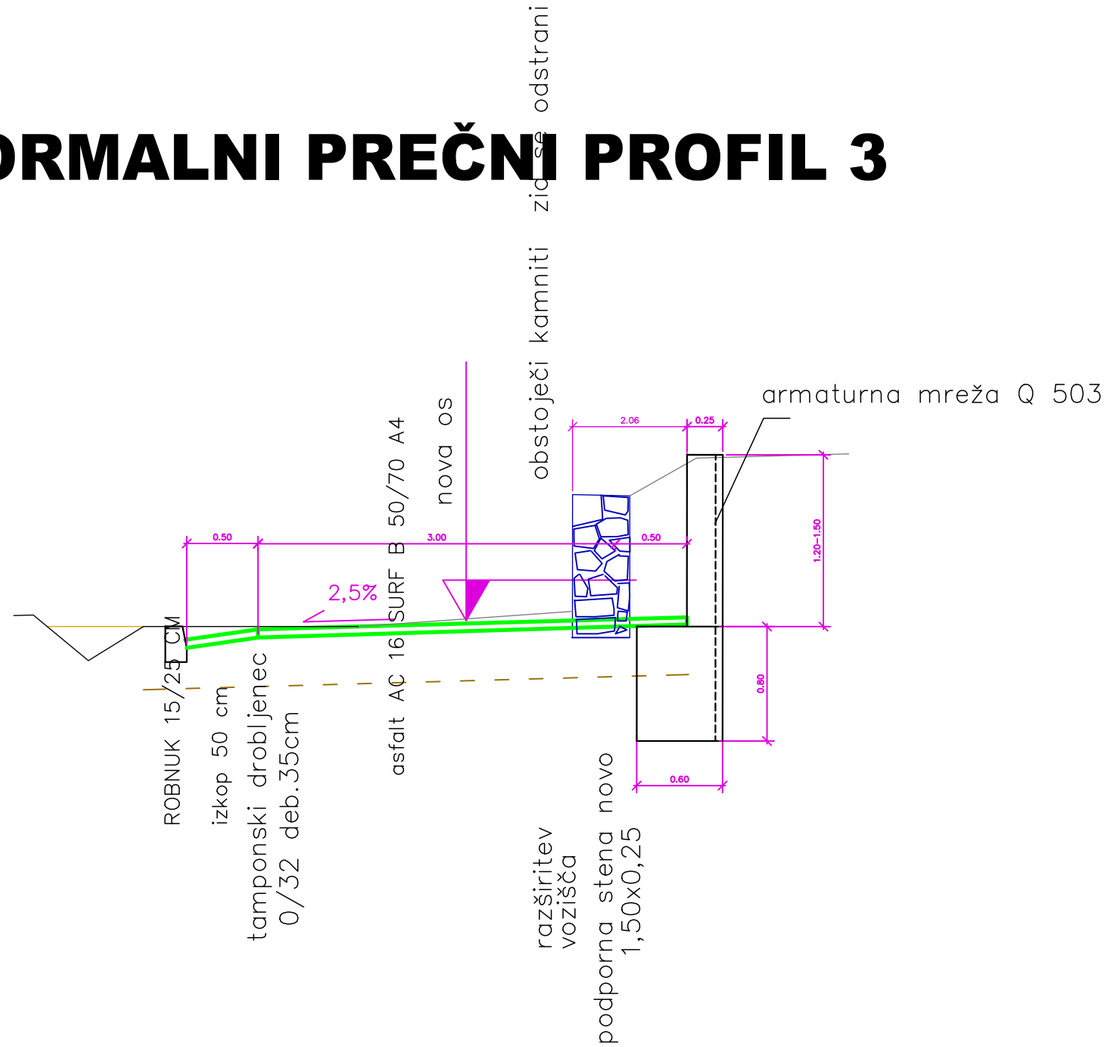


I ko ns

Družba za projektiranje in inženiring d.o.o.
Cankarjeva ul. 89, 9000 Murska Sobota
tel.:059015339

NORMALNI PREČNI PROFIL 3

merilo :	1:25
faza :	IZVEDBENI NAČRT ZA IZVEDBO DEL
za objekt :	JP 606 771 NEGOVA MUJHOVEC
investitor :	OBČINA GORNJA RADGONA, PARTIZANSKA CESTA 13, 9250 GORNJA RADGONA
vodja projekta:	mag. DARKO IPŠA, univ.dipl.gosp.inž.grad. IZS G–2748
izdelovalec :	IVAN IPŠA UNIV.DIPL.INŽ.GR.
projektant :	I KONS D.O.O. CANKARJEVA ULICA 89, 9000 MURSKA SOBOTA
ime projekta :	JP 606 771 NEGOVA MUJHOVEC
št. projekta :	10/2024
datum :	NOVEMBER 2024
št. lista :	3

NORMALNI PREČNI PROFIL 1

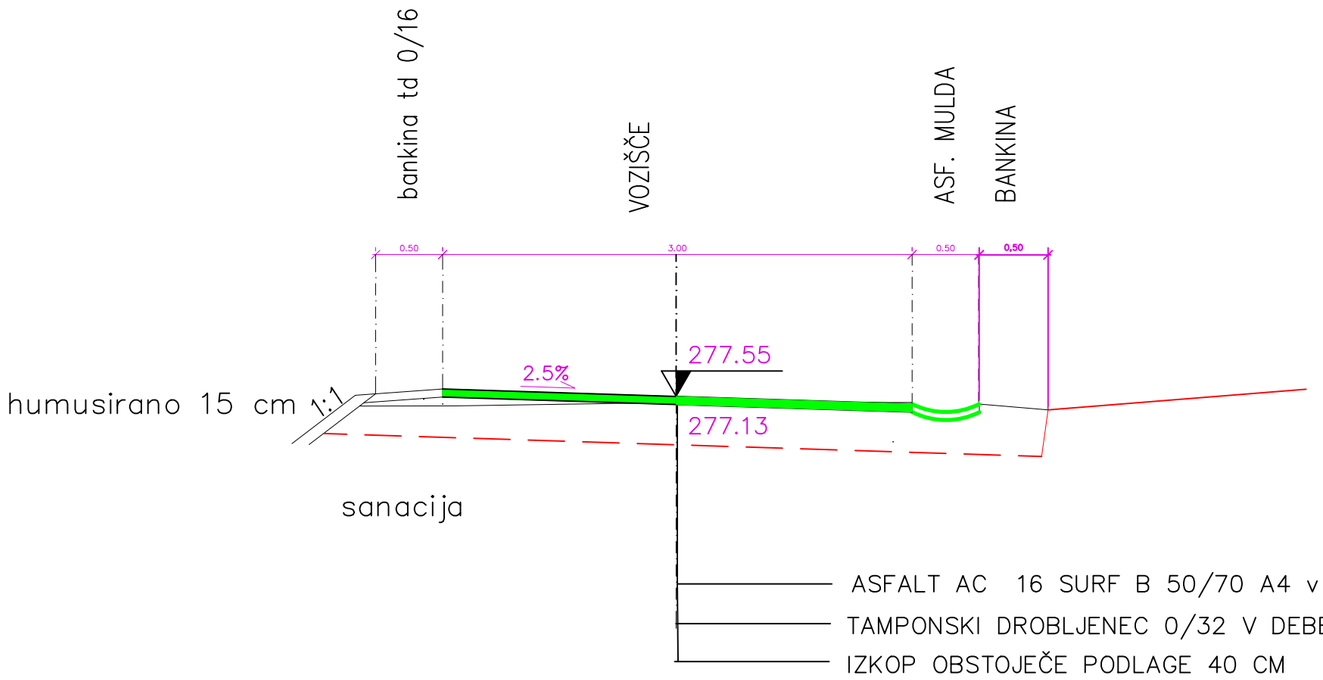

I kons

Družba za projektiranje in inženiring d.o.o.
Cankarjeva ul. 89, 9000 Murska Sobota
tel.:059015339

NORMALNI PREČNI PROFIL1

merilo :	1:25
faza :	IZVEDBENI NAČRT ZA IZVEDBO DEL
za objekt :	JP 606 771 NEGOVA MUJHOVEC
investitor :	OBČINA GORNJA RADGONA, PARTIZANSKA CESTA 13, 9250 GORNJA RADGONA
vodja projekta:	mag. DARKO IPŠA, univ.dipl.gosp.inž.grad. IZS G–2748
izdelovalec :	IVAN IPŠA UNIV.DIPL.INŽ.GR.
projektant :	I KONS D.O.O. CANKARJEVA ULICA 89, 9000 MURSKA SOBOTA
ime projekta :	JP 606 771 NEGOVA MUJHOVEC
št. projekta :	10/2024
datum :	NOVEMBER 2024
št. lista :	1