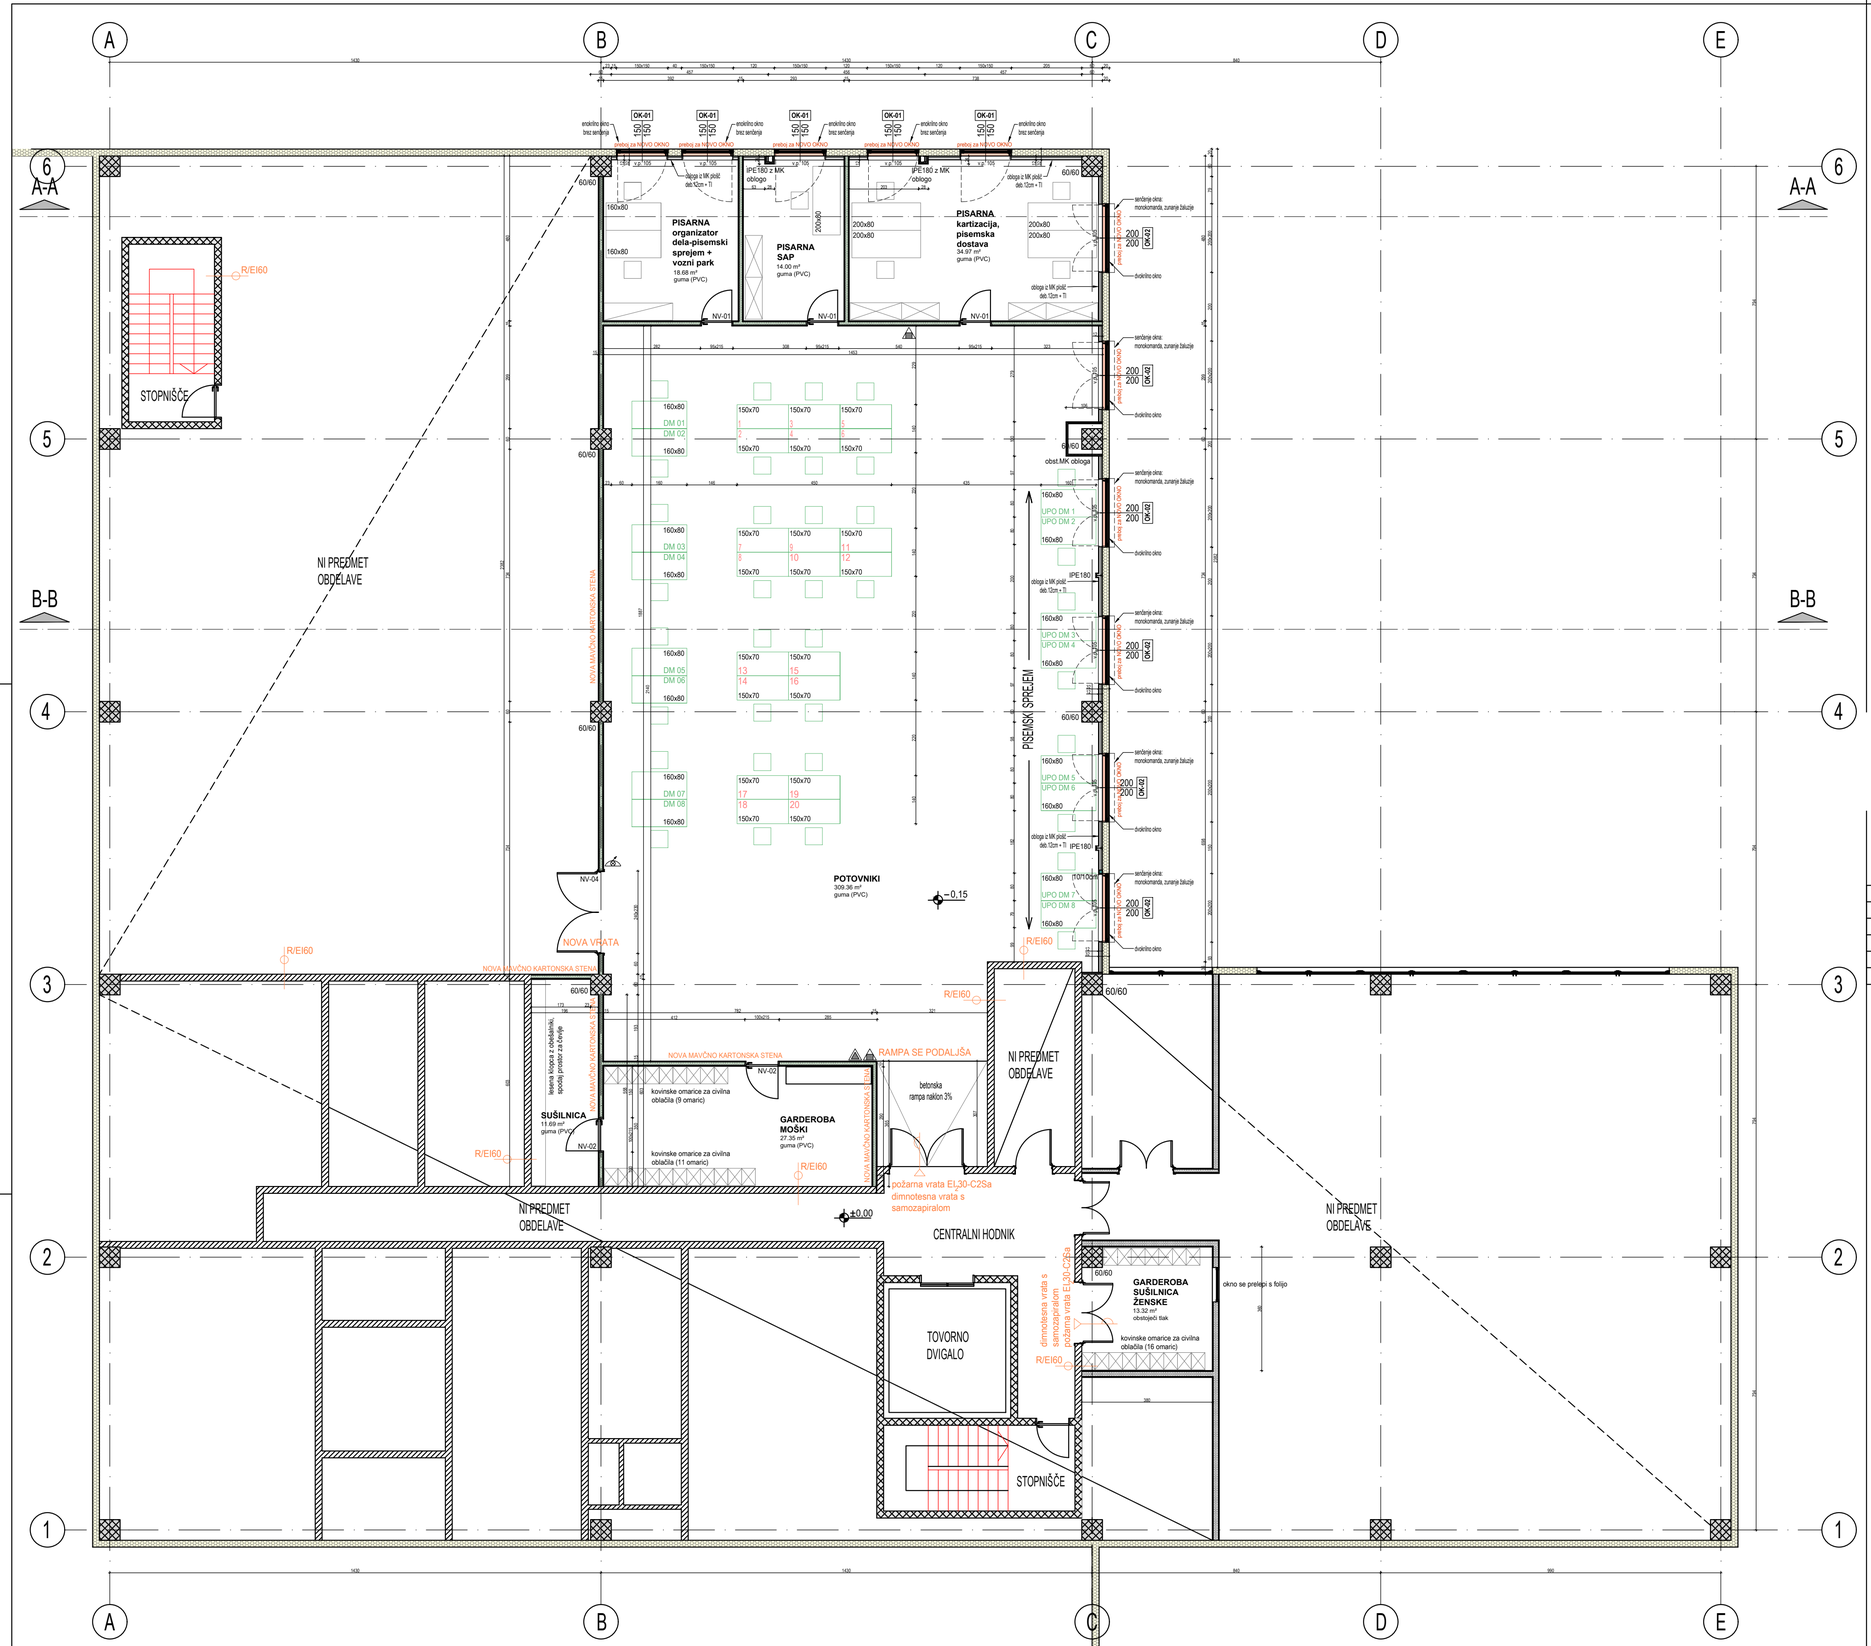


LEGENDA:

- obstoječa AB konstrukcija
- obstoječa opečna konstrukcija
- obstoječa fasada iz termopanelov
- preboj v fasadi za vgradnjo novega okna
- NOVO - predelna stena iz mavčnokartonskih plošč
- NOVO - stenska obloga iz mavčnokartonskih plošč ob fasadi
- NOVO - notranja pohištvena oprema

Opombe:

Izvajalsko podjetje mora vse mere na lastno odgovornost pred pričetkom gradnje preveriti na licu mesta in jih uskladiti z risbami arhitekture. V primeru odstopanj je potrebno takoj obvestiti arhitekta, strokovne (tehnične) načrtovalce oz. vodstvo gradbišča. Za točna mesta prebojev je potrebno gledati načrt arhitekture, str., el. inštalacij in druge načrte.

Index	Opis spremembe	Datum	Podpis

Projektant

Naziv: Štajerski inženiring d.o.o.
Naslov: Beloruska ulica 7, 2000 Maribor

Investitor

Naziv: POŠTA SLOVENIJE d.o.o.
Naslov: Slomškov trg 10, 2000 Maribor

Projektant na črta

Naziv: ŠTAJERSKI INŽENIRING d.o.o.
Naslov: Beloruska ulica 7, 2000 Maribor

Projekt

Objekt	PRETOVORNA POŠTA 3102 CELJE	Datum	April 2025
Vrsta risbe	TEHNIČNI PRIKAZ	Merilo	1 : 100
Vsebina risbe	Tloris nadstropja	±0,00	240,40 m.n.v.
ID risbe			

Sodelujoči strokovnjaki

Vodja projektiranja	Miha Zelenik, u.d.i.a.; ZAPS 1435 PA*	Sodelavci	Matjaž Majer, obdel.arhit.načrtov
Izdelovalec na črta	Miha Zelenik, u.d.i.a.; ZAPS 1435 PA*		

Vrsta načrta	Faza projekta	Št. projekta	Št. načrta	Št. mape	Št. risbe	Index
Načrt s področja arhitekture	PZI	14/2025	14/2025-A	1	**02**	