


Normalni prečni profil
cesta na Sveti Rok od P4 - P9
M = 1 : 50

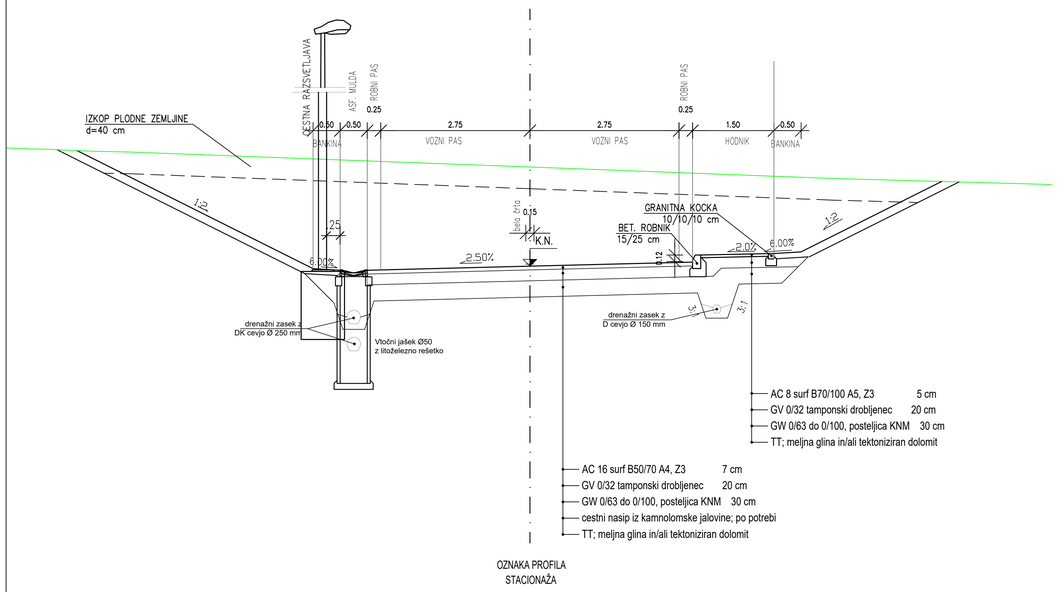

Normalni prečni profil
cesta na Sveti Rok od do P4 -začasna navezava
M = 1 : 50

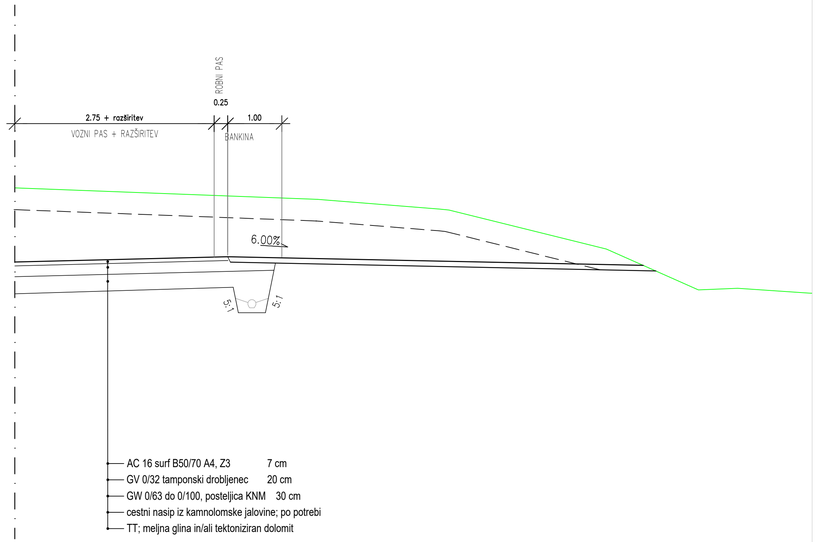

Normalni prečni profil
cesta na Sveti Rok - parkirišče
M = 1 : 50

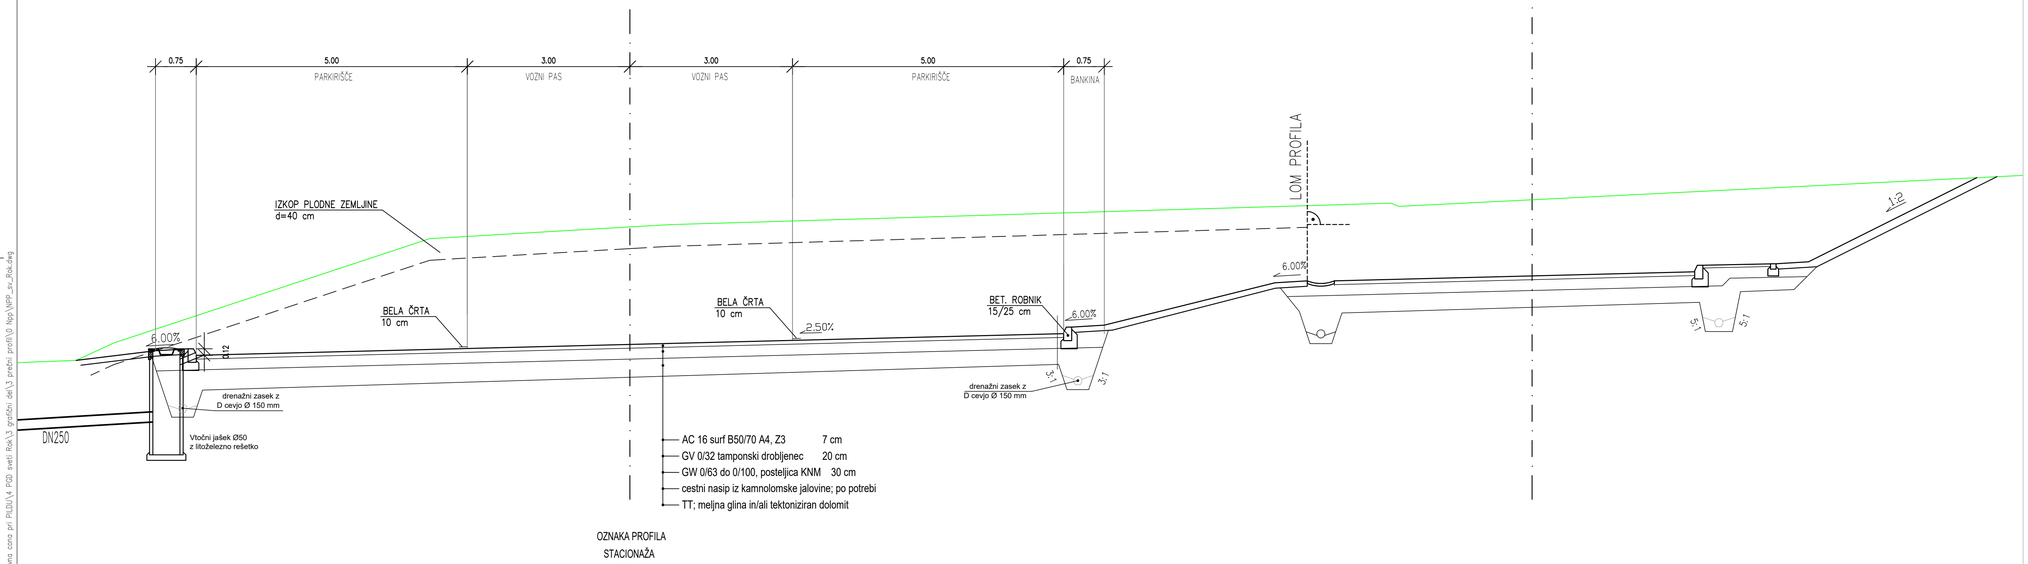

investitor/naročnik
OBČINA METLIKA
Mestni trg 24
8330 Metlika
Telefon: +386 7 30 63 100
e-pošta: obcina.metlika@siol.net
www.metlika.si

projektant:
PNG Ljubljana d.o.o.
Projekt Nizke Gradnje
Ljubljana, Komanova 17
telefon: 01 589-03-10
telefax: 01 589-03-20
e-pošta: png@png.si

odgovorni vodja projekta: Damijan Govekar, u.d.i.g. — ident. št. IZS: G-2277
odgovorni projektant: Damijan Govekar, u.d.i.g. — ident. št. IZS: G-2277
projektant: Marko Korošec, inž.geod. — ident. št. IZS:

objekt:	Ureditev ceste, hodnika za pešce ter parkirišč mimo pokopališča SV. ROK v Metliki
projekt	Ureditev ceste, hodnika za pešce ter parkirišč
vrsta projekta	PZI — št. proj.: PNG - 586/13
načrt	NAČRT GRADBENIH KONSTRUKCIJ CESTE
št. načrta	PNG - 586-1/13 — šifra CC:
vsebina risbe	Ureditev ceste, hodnika za pešce ter parkirišč
opis risbe	Normalni prečni profili ceste in parkirišča
merilo	1 : 50 — datum: oktober 2013
	Novelacija 2025 - junij 2025

št. odseka	arhivska št.	faza/objekt	šifra risbe
		004.2101	G.131

črtna koda

št. risbe	avtor risbe	ident. št. risbe
1	PNG, d.o.o., Ljubljana	PNG-586/13.G.131.1

08. jul. 2025 - 07:35
Layout: VIPP_1
S:\Vsi\ Home\Postavna cona pri PLIDU\4 PGD sveti Rok\3 grafični del\3 prečni profili\0 tipi\VIPP_sv_Rok.dwg