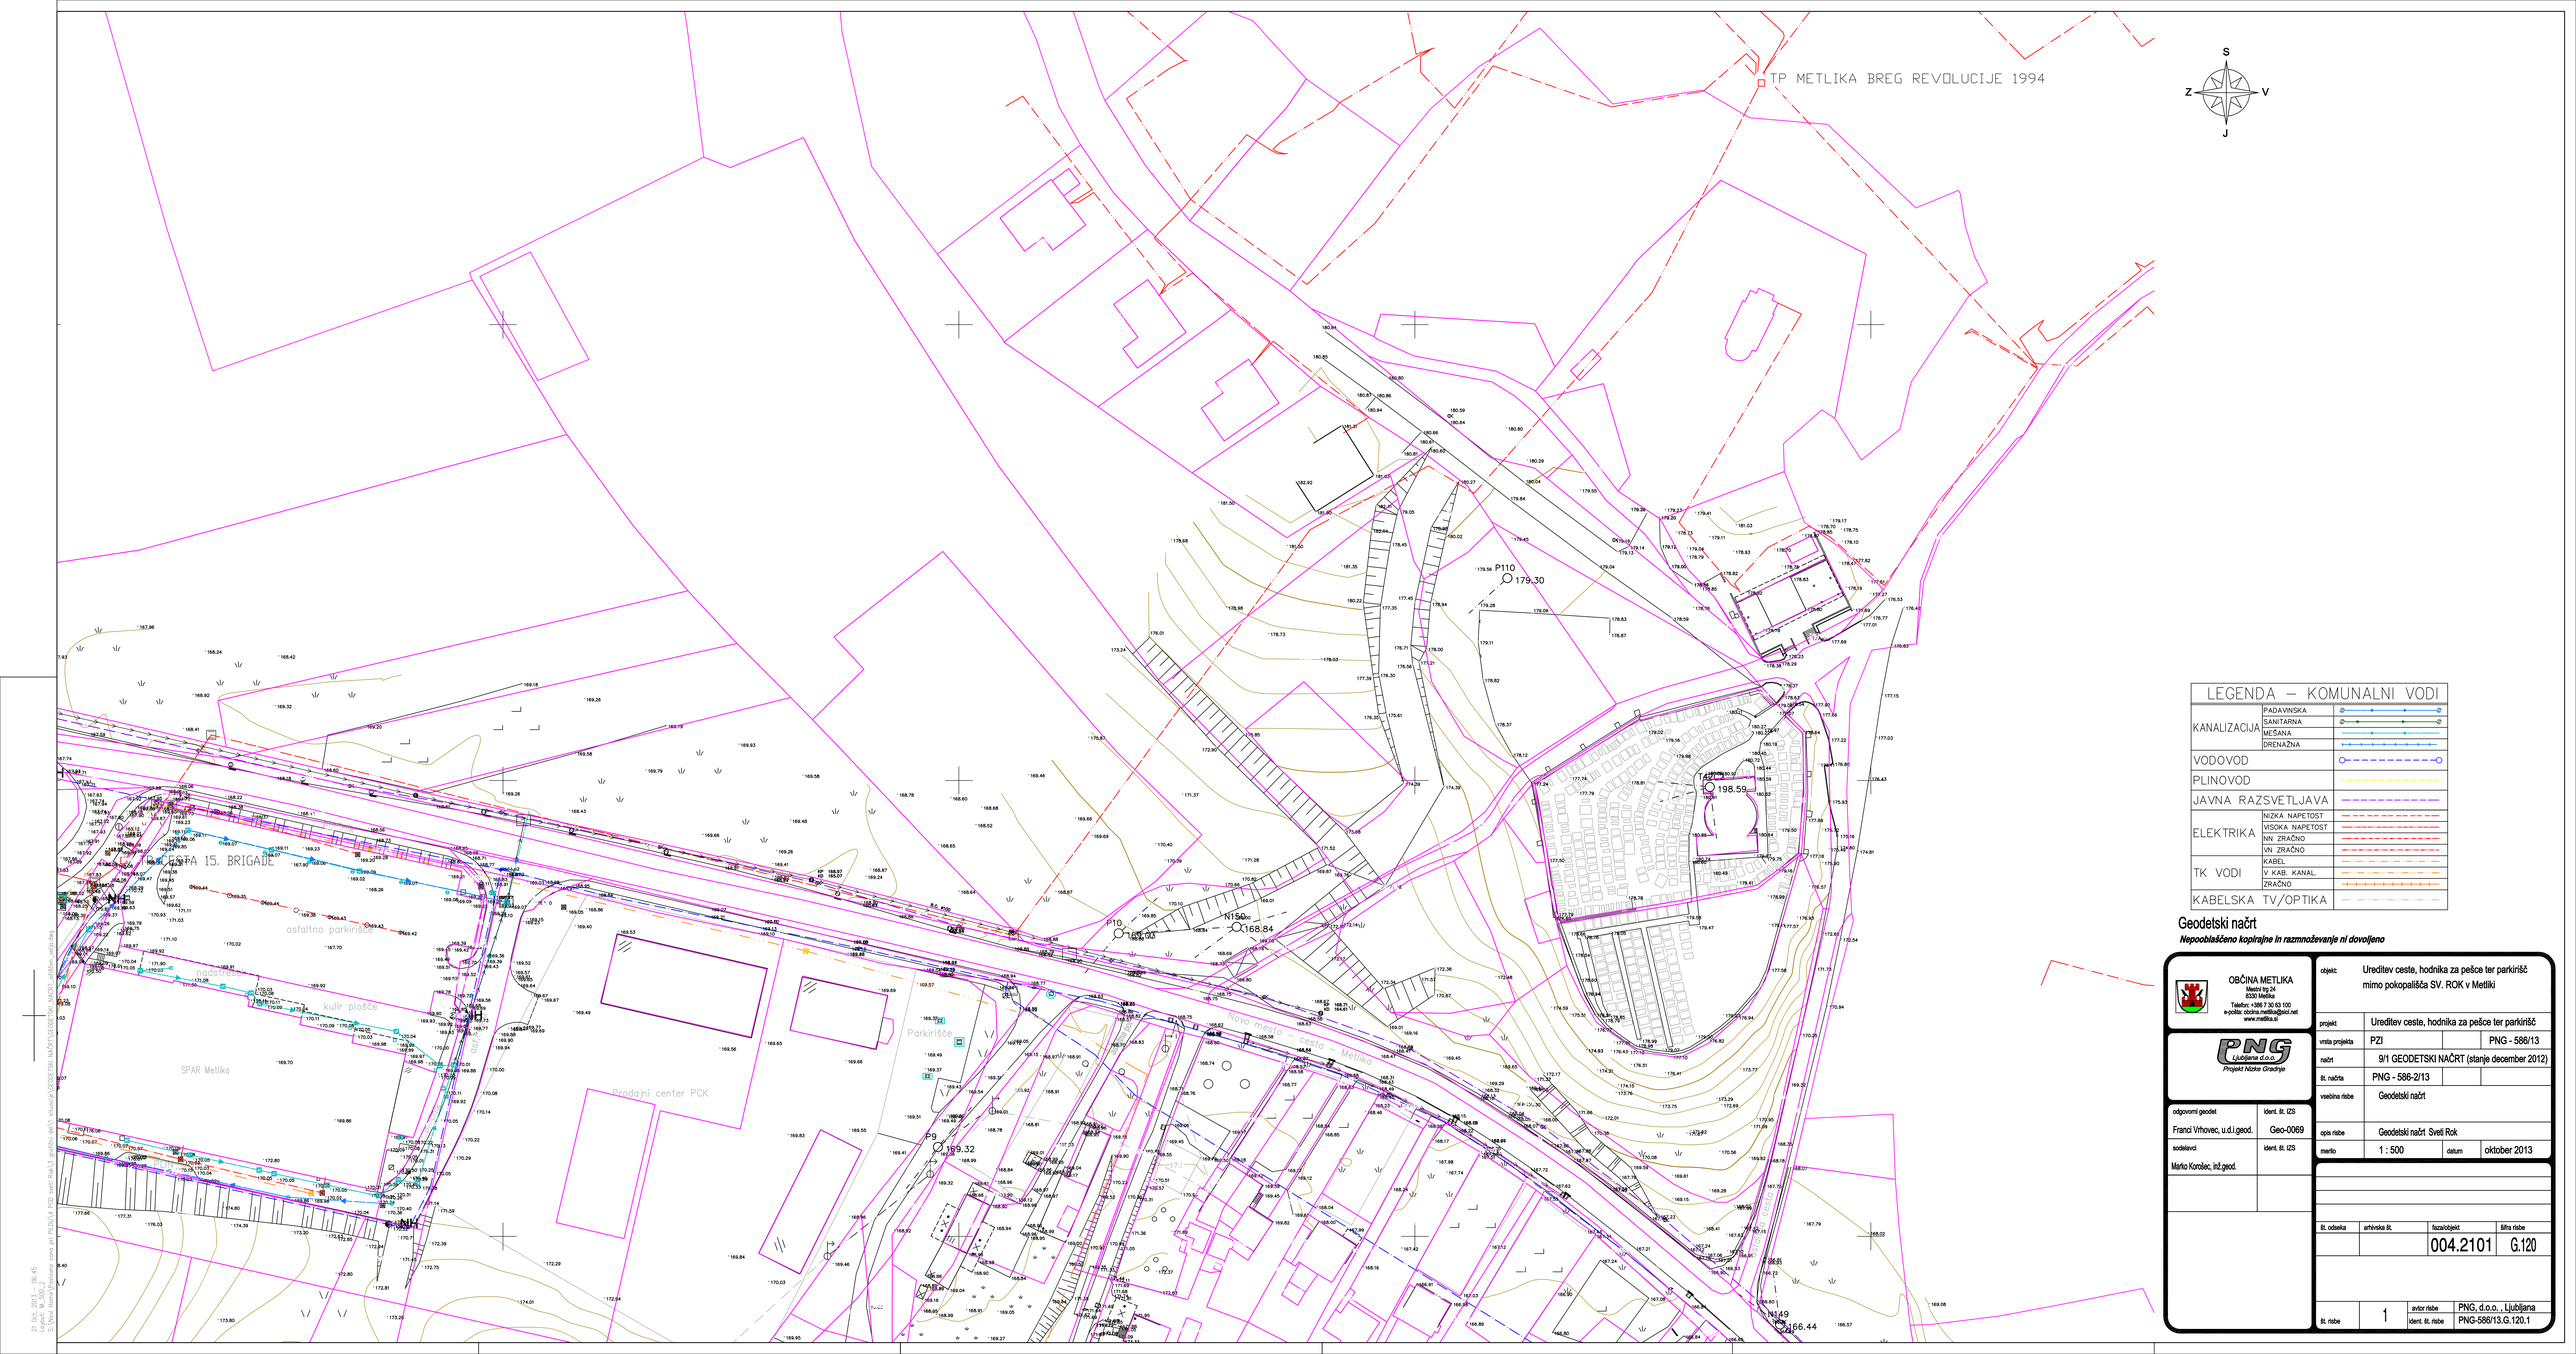


LEGENDA – KOMUNALNI VODI

KANALIZACIJA	PADAVINSKA	
	SANITARNA	
	MEŠANA	
	DRENAŽNA	
VODOVOD		
PLINOVOD		
JAVNA RAZSVETLJAVA		
ELEKTRIKA	NIZKA NAPETOST	
	VISOKA NAPETOST	
	NN ZRAČNO	
	VN ZRAČNO	
TK VODI	KABEL	
	V KAB. KANAL.	
	ZRAČNO	
KABELSKA TV/OPTIKA		

Geodetski načrt

Nepooblaščeno kopiranje in razmnoževanje ni dovoljeno

OBČINA METLIKA
Mestni trg 24
8330 Metlika
Telefon: +386 7 30 63 100
e-pošta: obcina.metlika@siol.net
www.metlika.si

PNG Ljubljana d.o.o.
Projekt Nizke Gradnje

odgovorni geodet: Franci Vrhovec, u.d.i.geod. — ident. št. IZS: Geo-0069
sodelavci: Marko Korošec, inž.geod. — ident. št. IZS:

objekt:	Ureditev ceste, hodnika za pešce ter parkirišč mimo pokopališča SV. ROK v Metliki
projekt	Ureditev ceste, hodnika za pešce ter parkirišč
vrsta projekta	PZI — PNG - 586/13
načrt	9/1 GEODETSKI NAČRT (stanje december 2012)
št. načrta	PNG - 586-2/13
vsebina risbe	Geodetski načrt
opis risbe	Geodetski načrt Sveti Rok
merilo	1 : 500 — datum: oktober 2013

št. odseka	arhivska št.	faza/objekt	šifra risbe
		004.2101	G.120

št. risbe	1	avtor risbe	PNG, d.o.o. , Ljubljana
		ident. št. risbe	PNG-586/13.G.120.1

21. Okt. 2013 - 06:45
S:\Proj. Inzenirji\Ostalo zona pri AVZUN\A PGD sveti Rok\3 grafične deli\1 situacija\GEODETSKI NAČRT_odsek_...ve15.dwg