


Normalni prečni profil
cesta na Sveti Rok od P4 – P9
M = 1 : 50

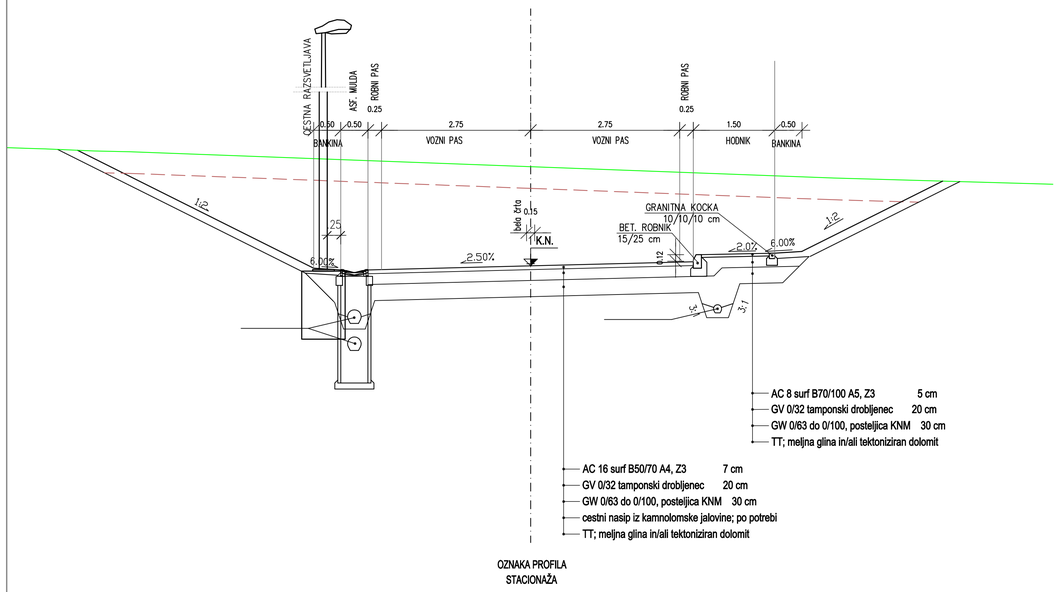

Normalni prečni profil
cesta na Sveti Rok od do P4 -začasna navezava
M = 1 : 50

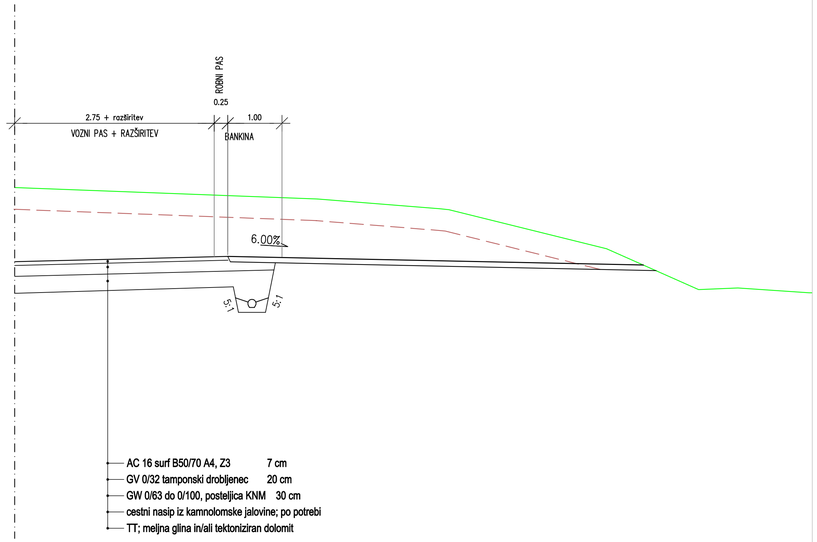

Normalni prečni profil
cesta na Sveti Rok – parkirišče
M = 1 : 50

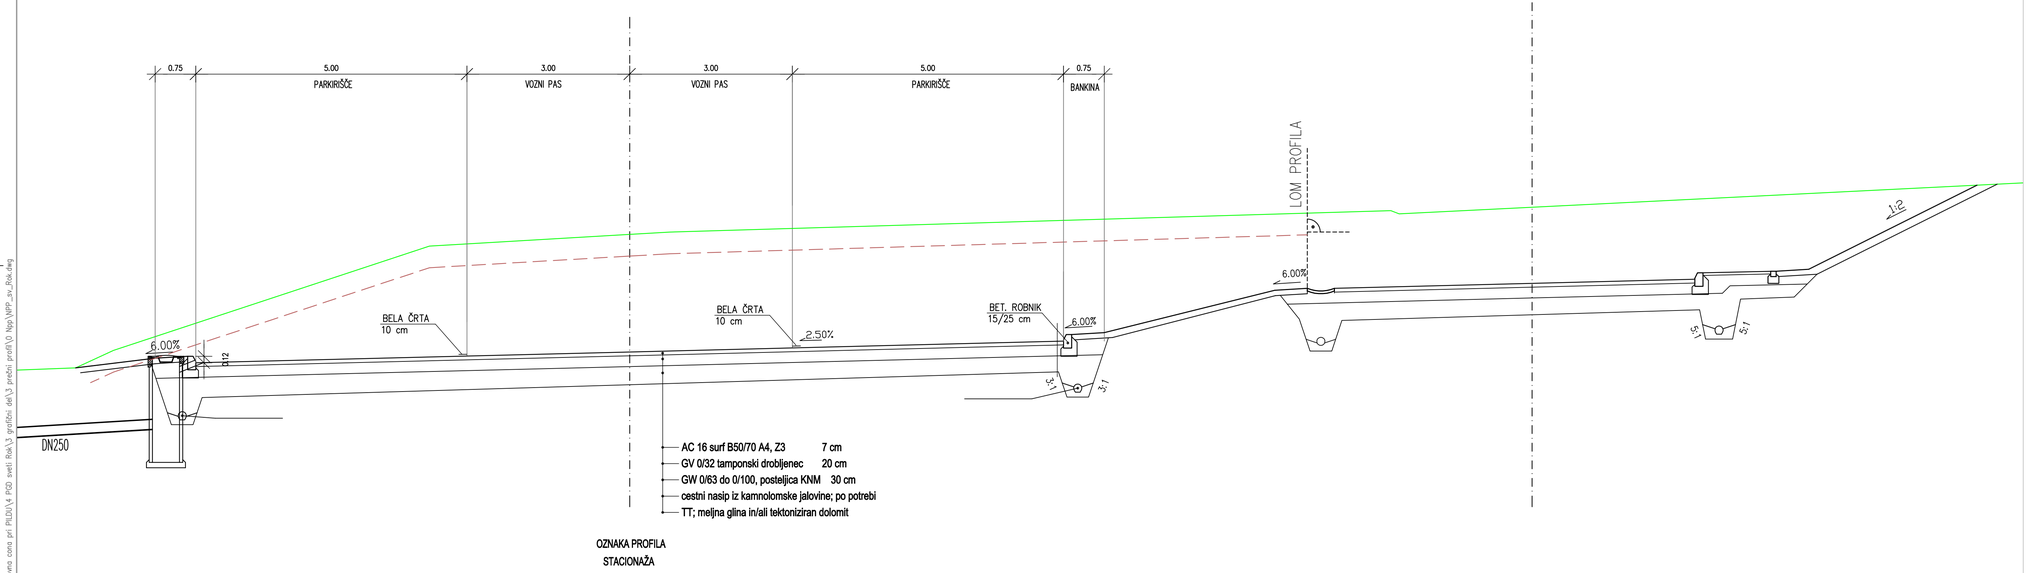

OBČINA METLIKA
Mestni trg 24
8330 Metlika
Telefon: +386 7 30 63 100
e-pošta: obcina.metlika@siol.net
www.metlika.si

PNG Ljubljana d.o.o.
Projekti Nizke Gradnje

odgovorni vodja projekta	ident. št. IZS
Damijan Govekar, u.d.i.g.	G-2277
odgovorni projektant	ident. št. IZS
Damijan Govekar, u.d.i.g.	G-2277
projektant	ident. št. IZS
Marko Korošec, inž.geod.	

objekt:	Ureditev ceste, hodnika za pešce ter parkirišč mimo pokopališča SV. ROK v Metliki		
projekt	Ureditev ceste, hodnika za pešce ter parkirišč		
vrsta projekta	PZI		PNG - 586/13
načrt	NAČRT GRADBENIH KONSTRUKCIJ CESTE		
št. načrta	PNG - 586-1/13		
vsebina risbe	Ureditev ceste, hodnika za pešce ter parkirišč		
opis risbe	Normalni prečni profili ceste in parkirišča		
merilo	1 : 50	datum	oktober 2013

št. odseka	arhivska št.	faza/objekt	štev risbe
		004.2101	G.131

št. risbe	1	avtor risbe	PNG, d.o.o. , Ljubljana
		ident. št. risbe	PNG-586/13.G.131.1

30. jan. 2014 – 06:16
Layout: MPP_1
S:\Moji Homa\Postavna cona pri PILDU\4 PGD svetI Rok\3 grafični del\3 prečni profili\0 tipi\MPP_sv_Rok.dwg