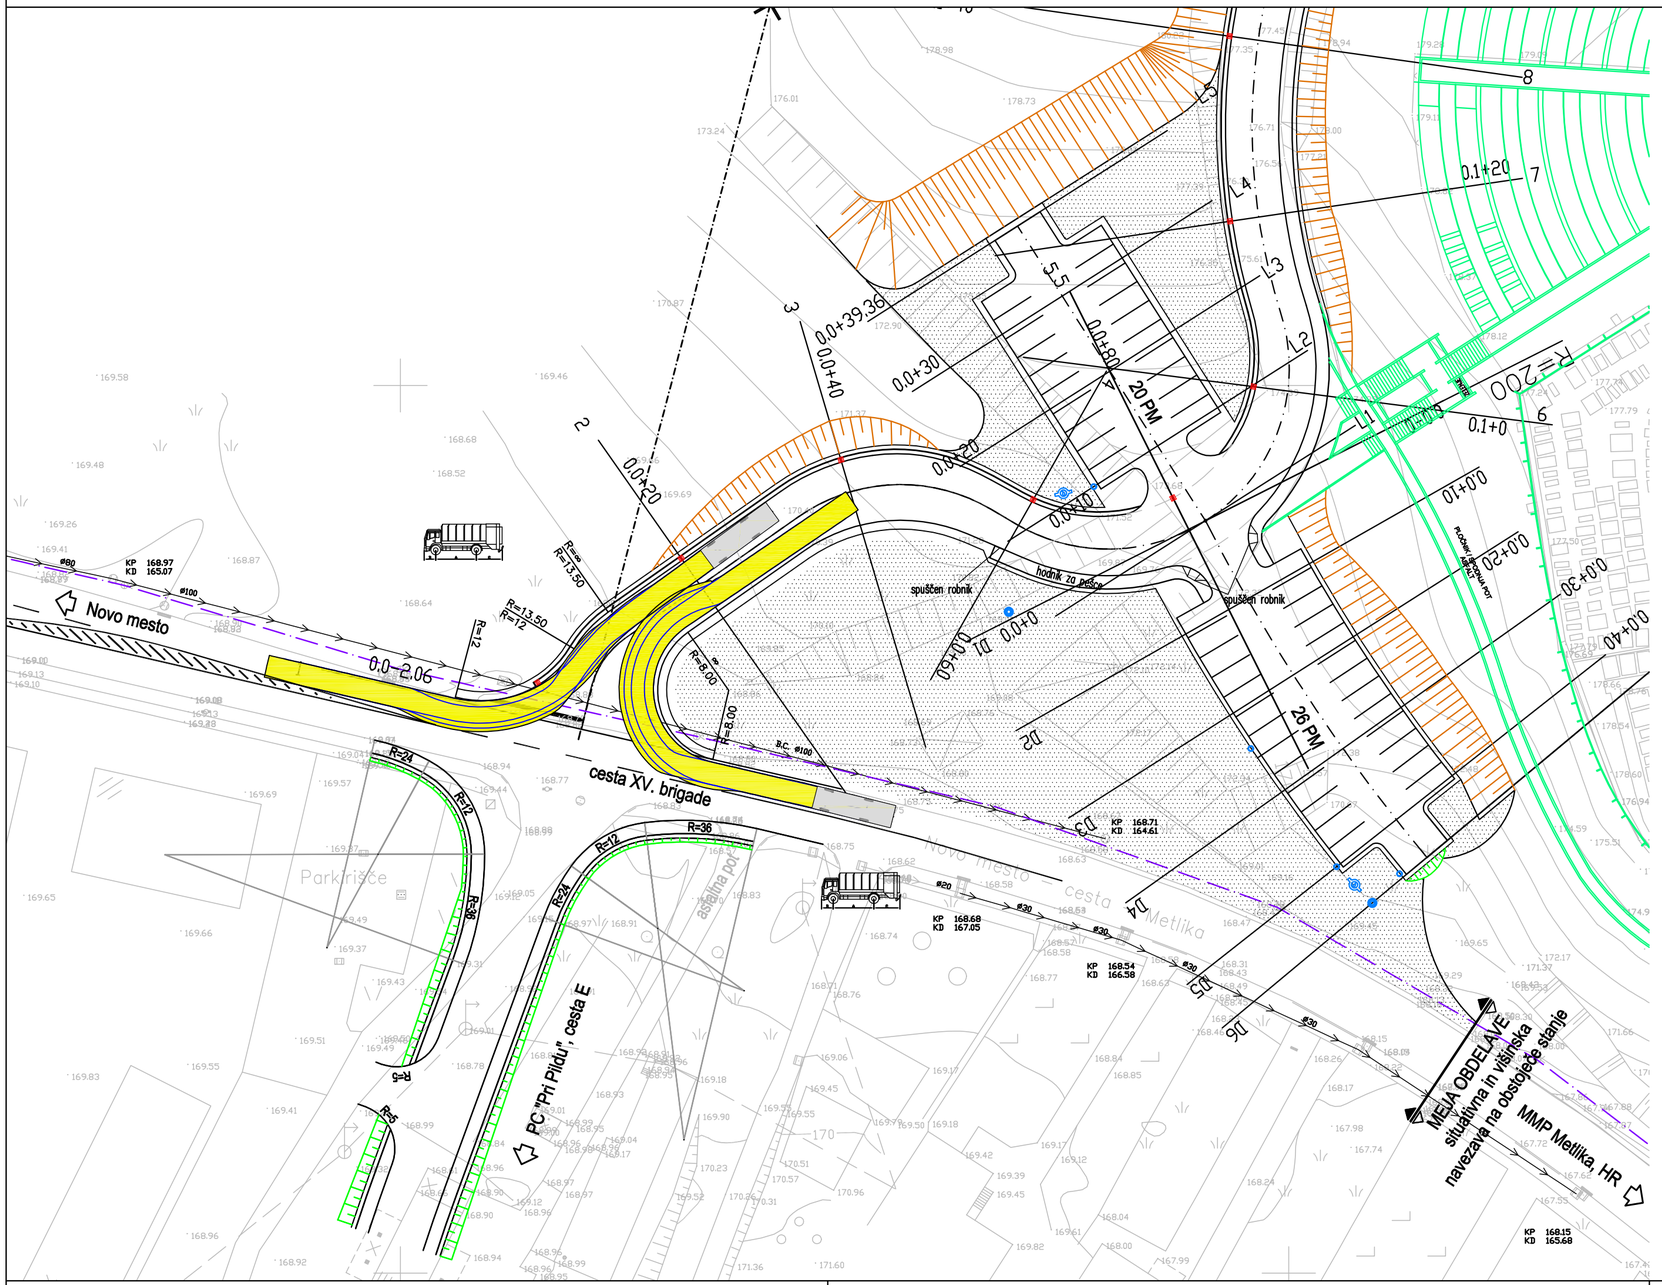


OBČINA METLIKA
Mestni trg 24
8330 Metlika
Telefon: +386 7 30 63 100
e-pošta: obcina.metlika@siol.net
www.metlika.si

PNG Ljubljana d.o.o.
Projekt Nizke Gradnje

odgovorni vodja projekta Damijan Govekar, u.d.i.g.	ident. št. IZS G-2277		
odgovorni projektant Damijan Govekar, u.d.i.g.	ident. št. IZS G-2277		
projektant Marko Korošec, inž.geod.	ident. št. IZS		

objekt:	Ureditev ceste, hodnika za pešce ter parkirišč mimo pokopališča SV. ROK v Metliki		
projekt	Ureditev ceste, hodnika za pešce ter parkirišč		
vrsta projekta	PZI		PNG - 586/13
načrt	NAČRT GRADBENIH KONSTRUKCIJ CESTE		
št. načrta	PNG - 586-1/13		
vsebina risbe	Ureditev ceste, hodnika za pešce ter parkirišč		
opis risbe	Prikaz prevoznosti		
merilo	1 : 500	datum	oktober 2013

št. odseka	arhivska št.	faza/objekt	šifra risbe
		004.2101	G.103

št. risbe	2	avtor risbe	PNG, d.o.o. , Ljubljana
		ident. št. risbe	PNG-586/13.G.103.2