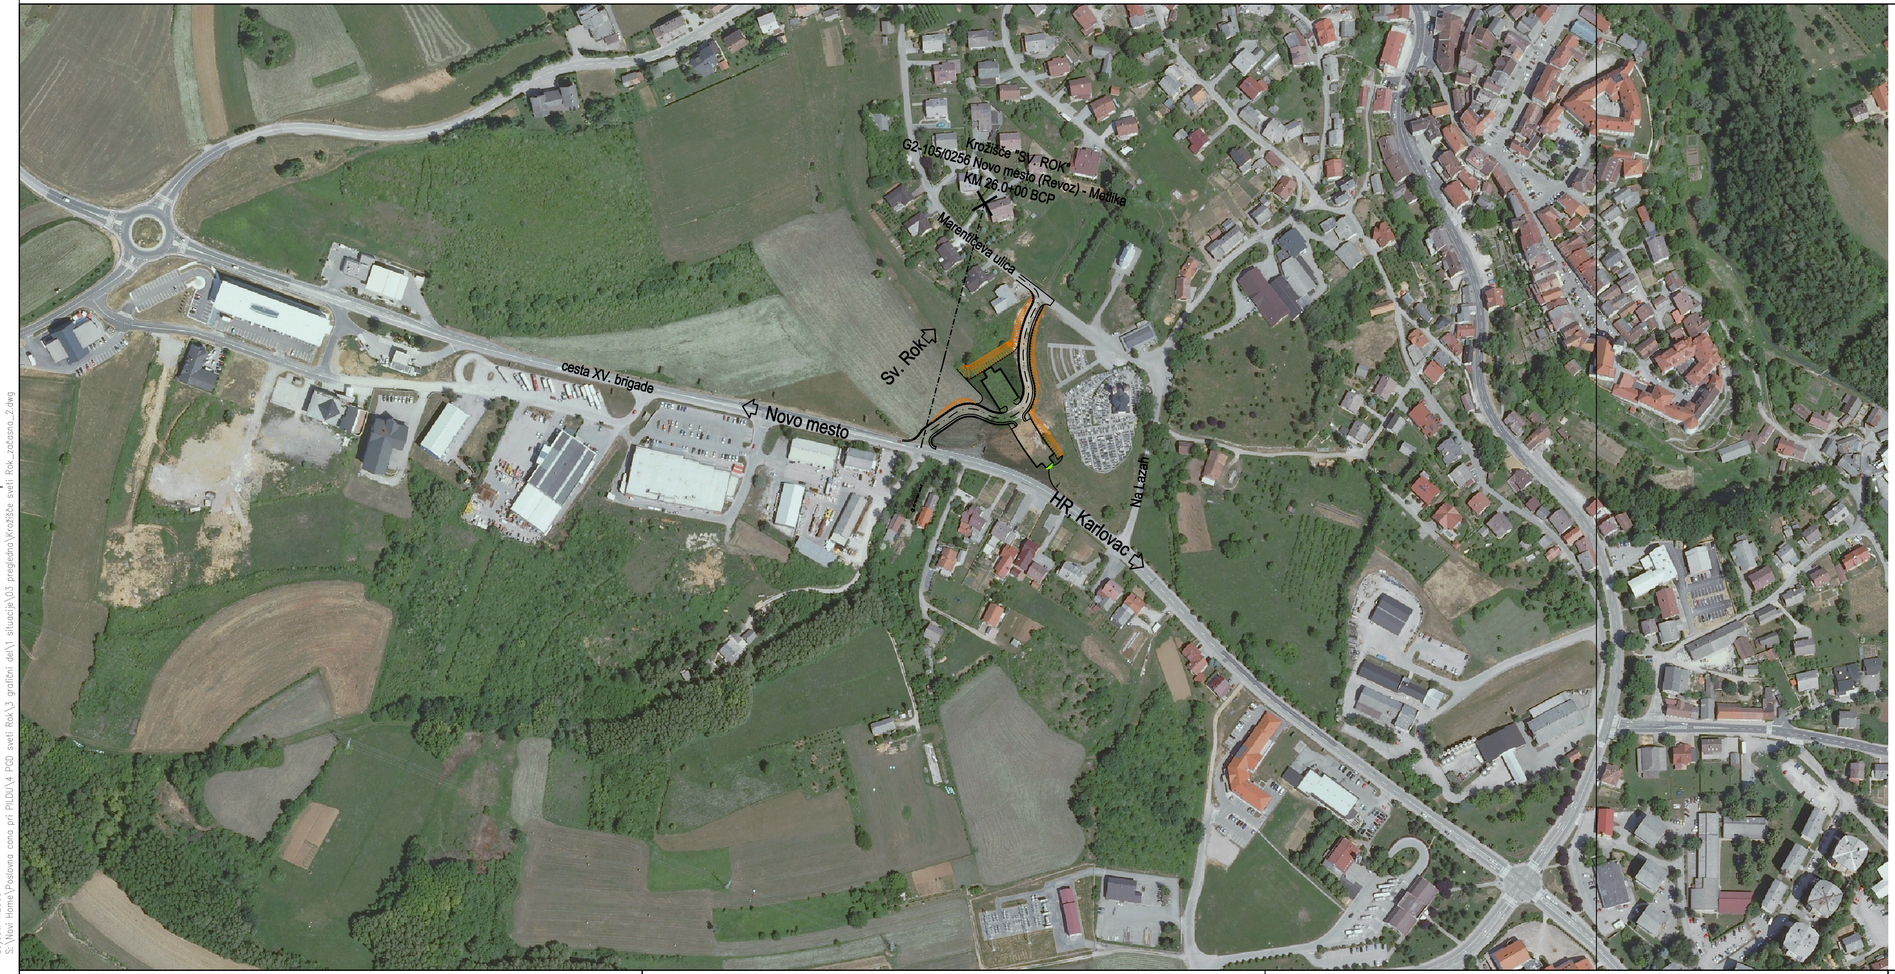


Pregledna situacija

OBČINA METLIKA
Mestni trg 24
8330 Metlika
Telefon: +386 7 30 63 100
e-pošta: obcina.metlika@siol.net
www.metlika.si

PNG Ljubljana d.o.o.
Projekt Nizke Gradnje

objekt:	Ureditev ceste, hodnika za pešce ter parkirišč mimo pokopališča SV. ROK v Metliki
projekt	Ureditev ceste, hodnika za pešce ter parkirišč
vrsta projekta	PZI / PNG - 586/13
načrt	NAČRT GRADBENIH KONSTRUKCIJ CESTE
št. načrta	PNG - 586-1/13
vsebina risbe	Ureditev ceste, hodnika za pešce ter parkirišč
opis risbe	Pregledna situacija
merilo	1 : 2.500 / datum: oktober 2013

odgovorni vodja projekta Damijan Govekar, u.d.i.g.	ident. št. IZS G-2277
odgovorni projektant Damijan Govekar, u.d.i.g.	ident. št. IZS G-2277
projektant Marko Korošec, inž.geod.	ident. št. IZS

št. odseka	arhivska št.	faza/objekt	šifra risbe
		004.2101	G.101

št. risbe	1	avtor risbe	PNG, d.o.o. , Ljubljana
		ident. št. risbe	PNG-586/13.G.101.1

18. Oct., 2013 - 10:11
Layout: M2500
S:\Vovi Home\Poslovna cona pri PILDU\4 PGD\ sveti Rok\3 grafični del\1 situacije\03 pregledno\Vrezišče sveti Rok_zaključna_2.dwg