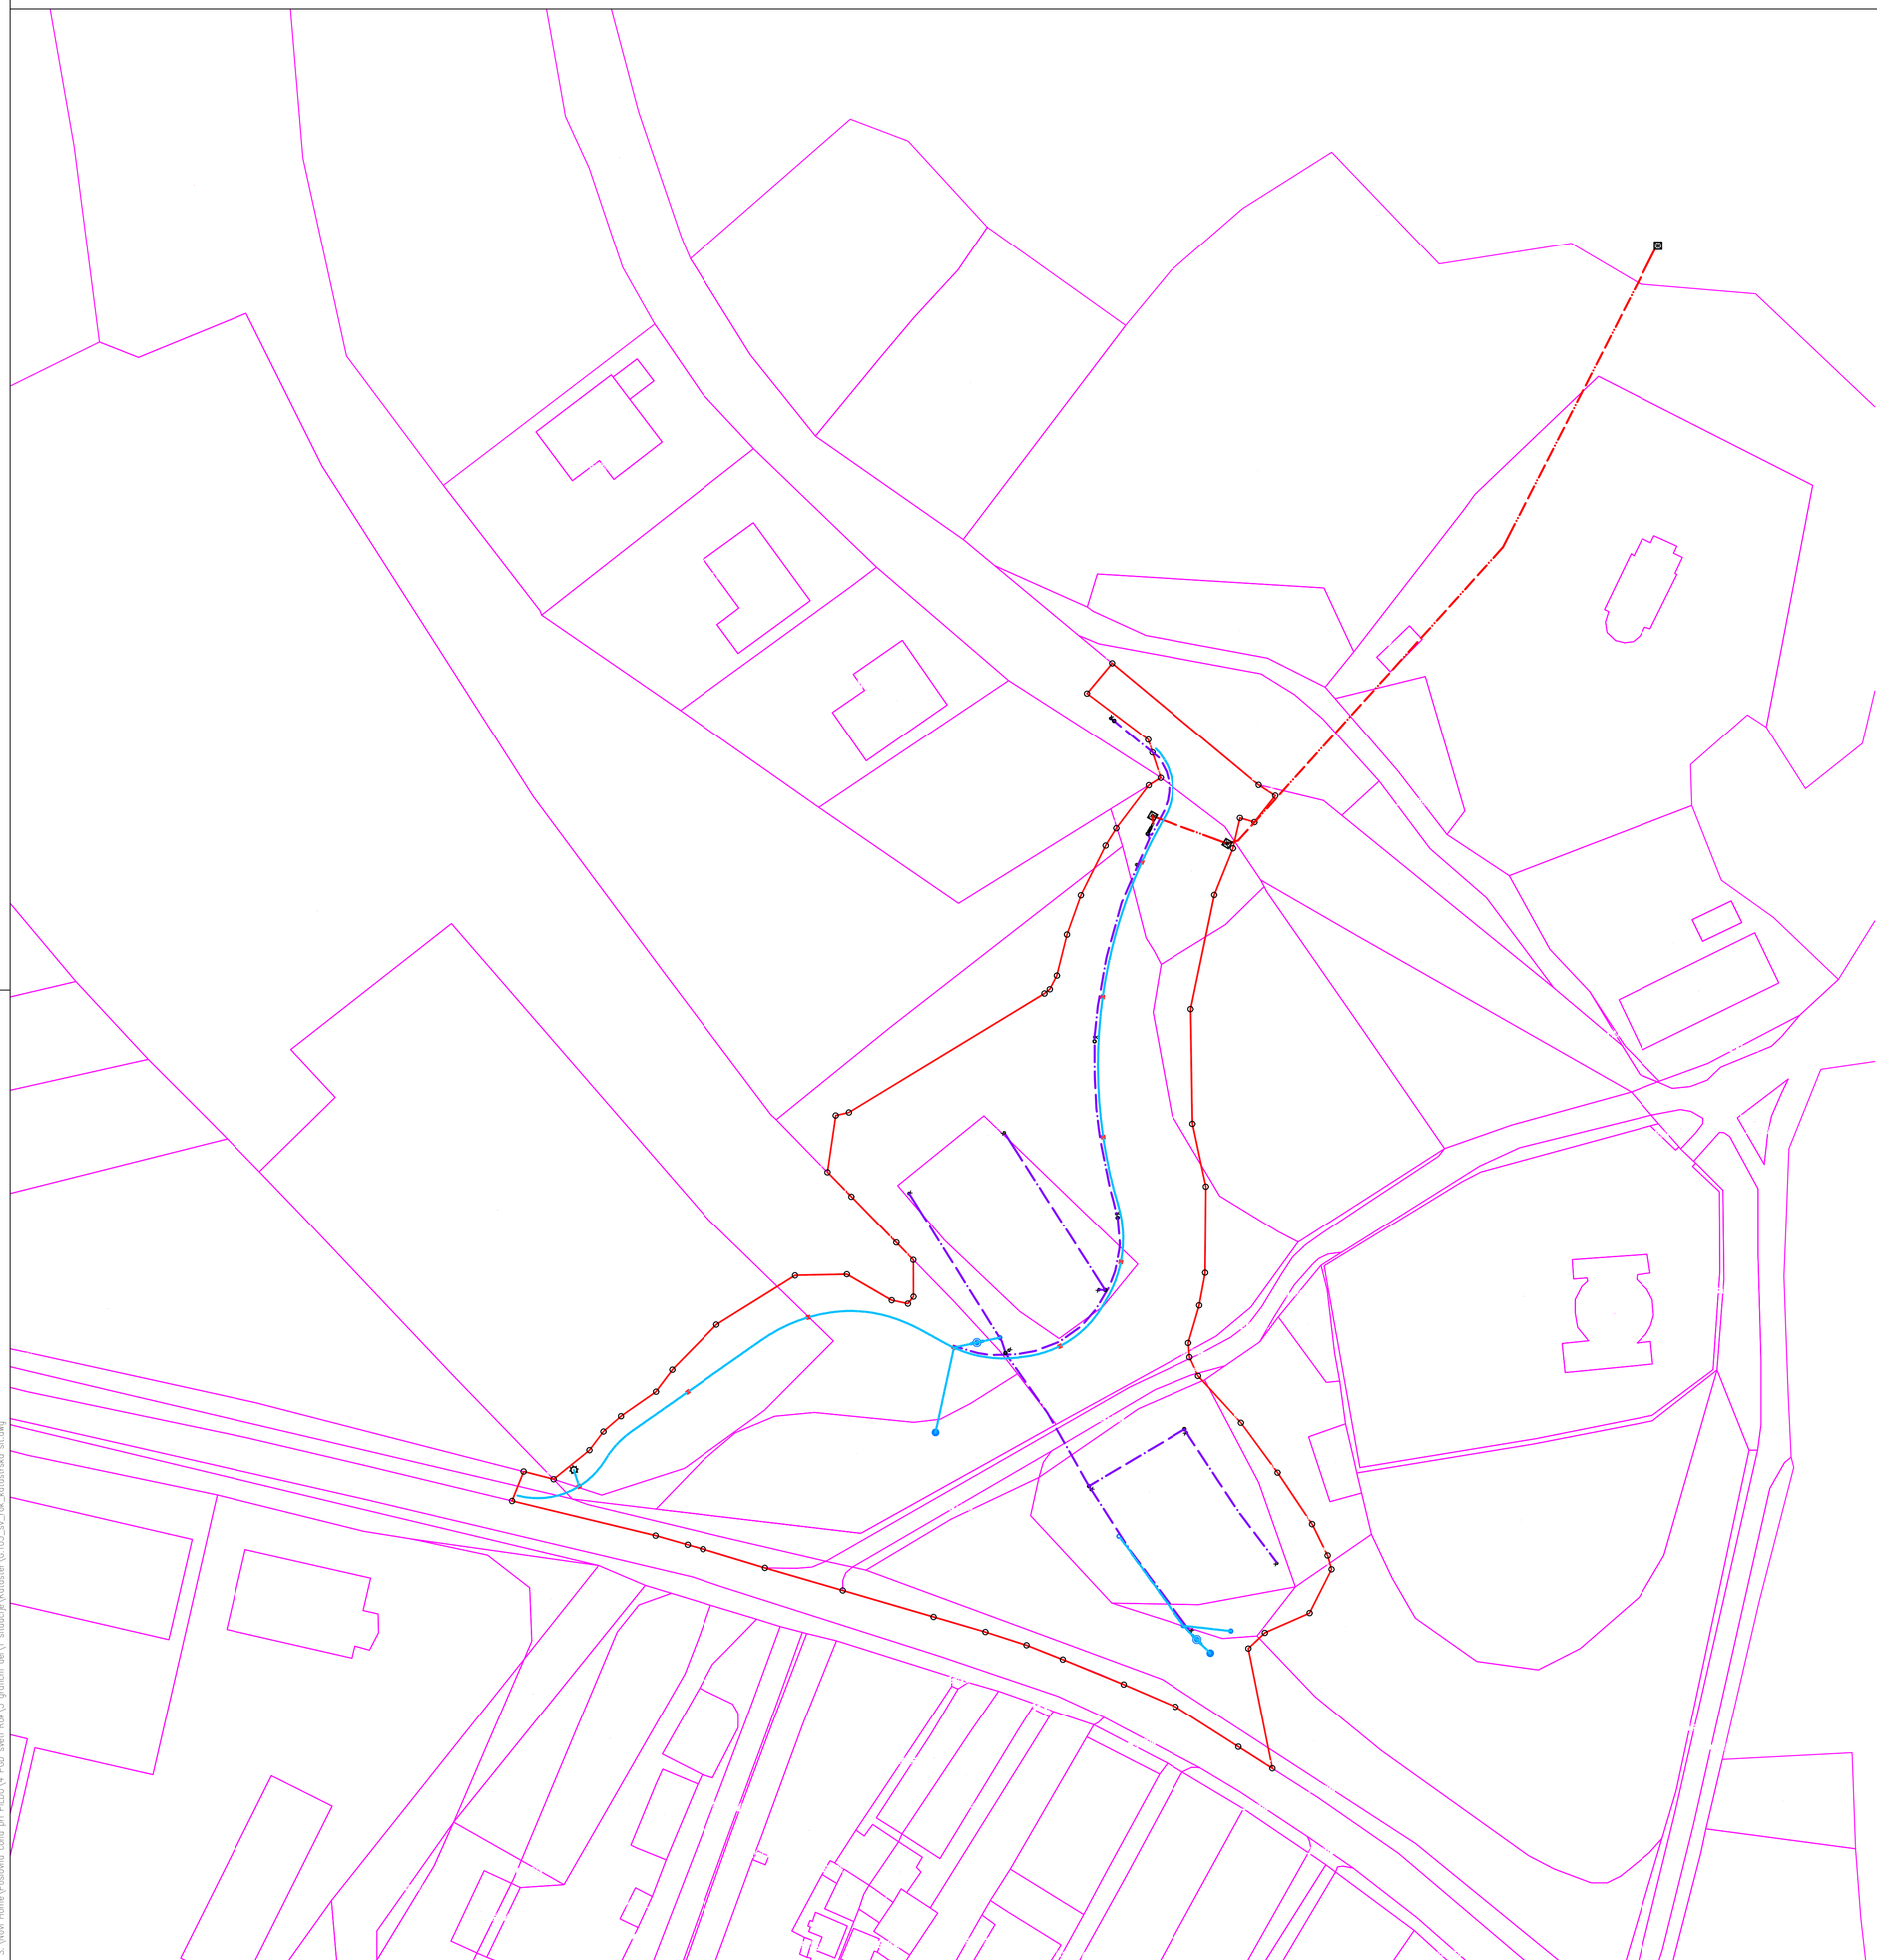


LEGENDA – KOMUNALNI VODI

		OBSTOJEČI/EXISTING	PROJEKTIRANI/NEW
KANALIZACIJA	PADAVINSKA		
	SANITARNA		
	MEŠANA		
	DRENAŽNA		
VODOVOD			
JAVNA RAZSVETLJAVA			
ELEKTRIKA	NIZKA NAPETOST		
	VISOKA NAPETOST		
	NN ZRAČNO		
	VN ZRAČNO		
TK VODI	KABEL		
	V KAB. KANAL.		
	ZRAČNO		
ZAŠČITA KOM. VODA			
UKINITEV KOM. VODA			

OBČINA METLIKA
Mestni trg 24
8330 Metlika
Telefon: +386 7 30 83 100
e-pošta: obcina.metlika@siol.net
www.metlika.si

PNG Ljubljana d.o.o.
Projekt Nizke Gradnje

objekt:	Ureditev ceste, hodnika za pešce ter parkirišč mimo pokopališča SV. ROK v Metliki		
projekt	Ureditev ceste, hodnika za pešce ter parkirišč		
vrsta projekta	PZI		PNG - 586/13
načrt	NAČRT GRADBENIH KONSTRUKCIJ CESTE		
št. načrta	PNG - 586-1/13		
vsebina risbe	Ureditev ceste, hodnika za pešce ter parkirišč		
opis risbe	Katastrska situacija		
merilo	1 : 500	datum	oktober 2013

odgovorni vodja projekta: Damijan Govekar, u.d.i.g.	ident. št. IZS: G-2277
odgovorni projektant: Damijan Govekar, u.d.i.g.	ident. št. IZS: G-2277
projektant: Marko Korošec, inž.geod.	ident. št. IZS:

št. odseka	arhivska št.	faza/objekt	šifra risbe
		004.2101	G.105

št. risbe	1	avtor risbe	PNG, d.o.o., Ljubljana
		ident. št. risbe	PNG-586/13.G.105.1

29 Jan, 2014 – 11:32
Layout: sv_Rok
S:\Novi Home\Poslovna cona pri PILDU\4 PGD sveti Rok\3 grafični del\1 situacije\Kataster\G105_sv_rok_katastrska sit.dwg