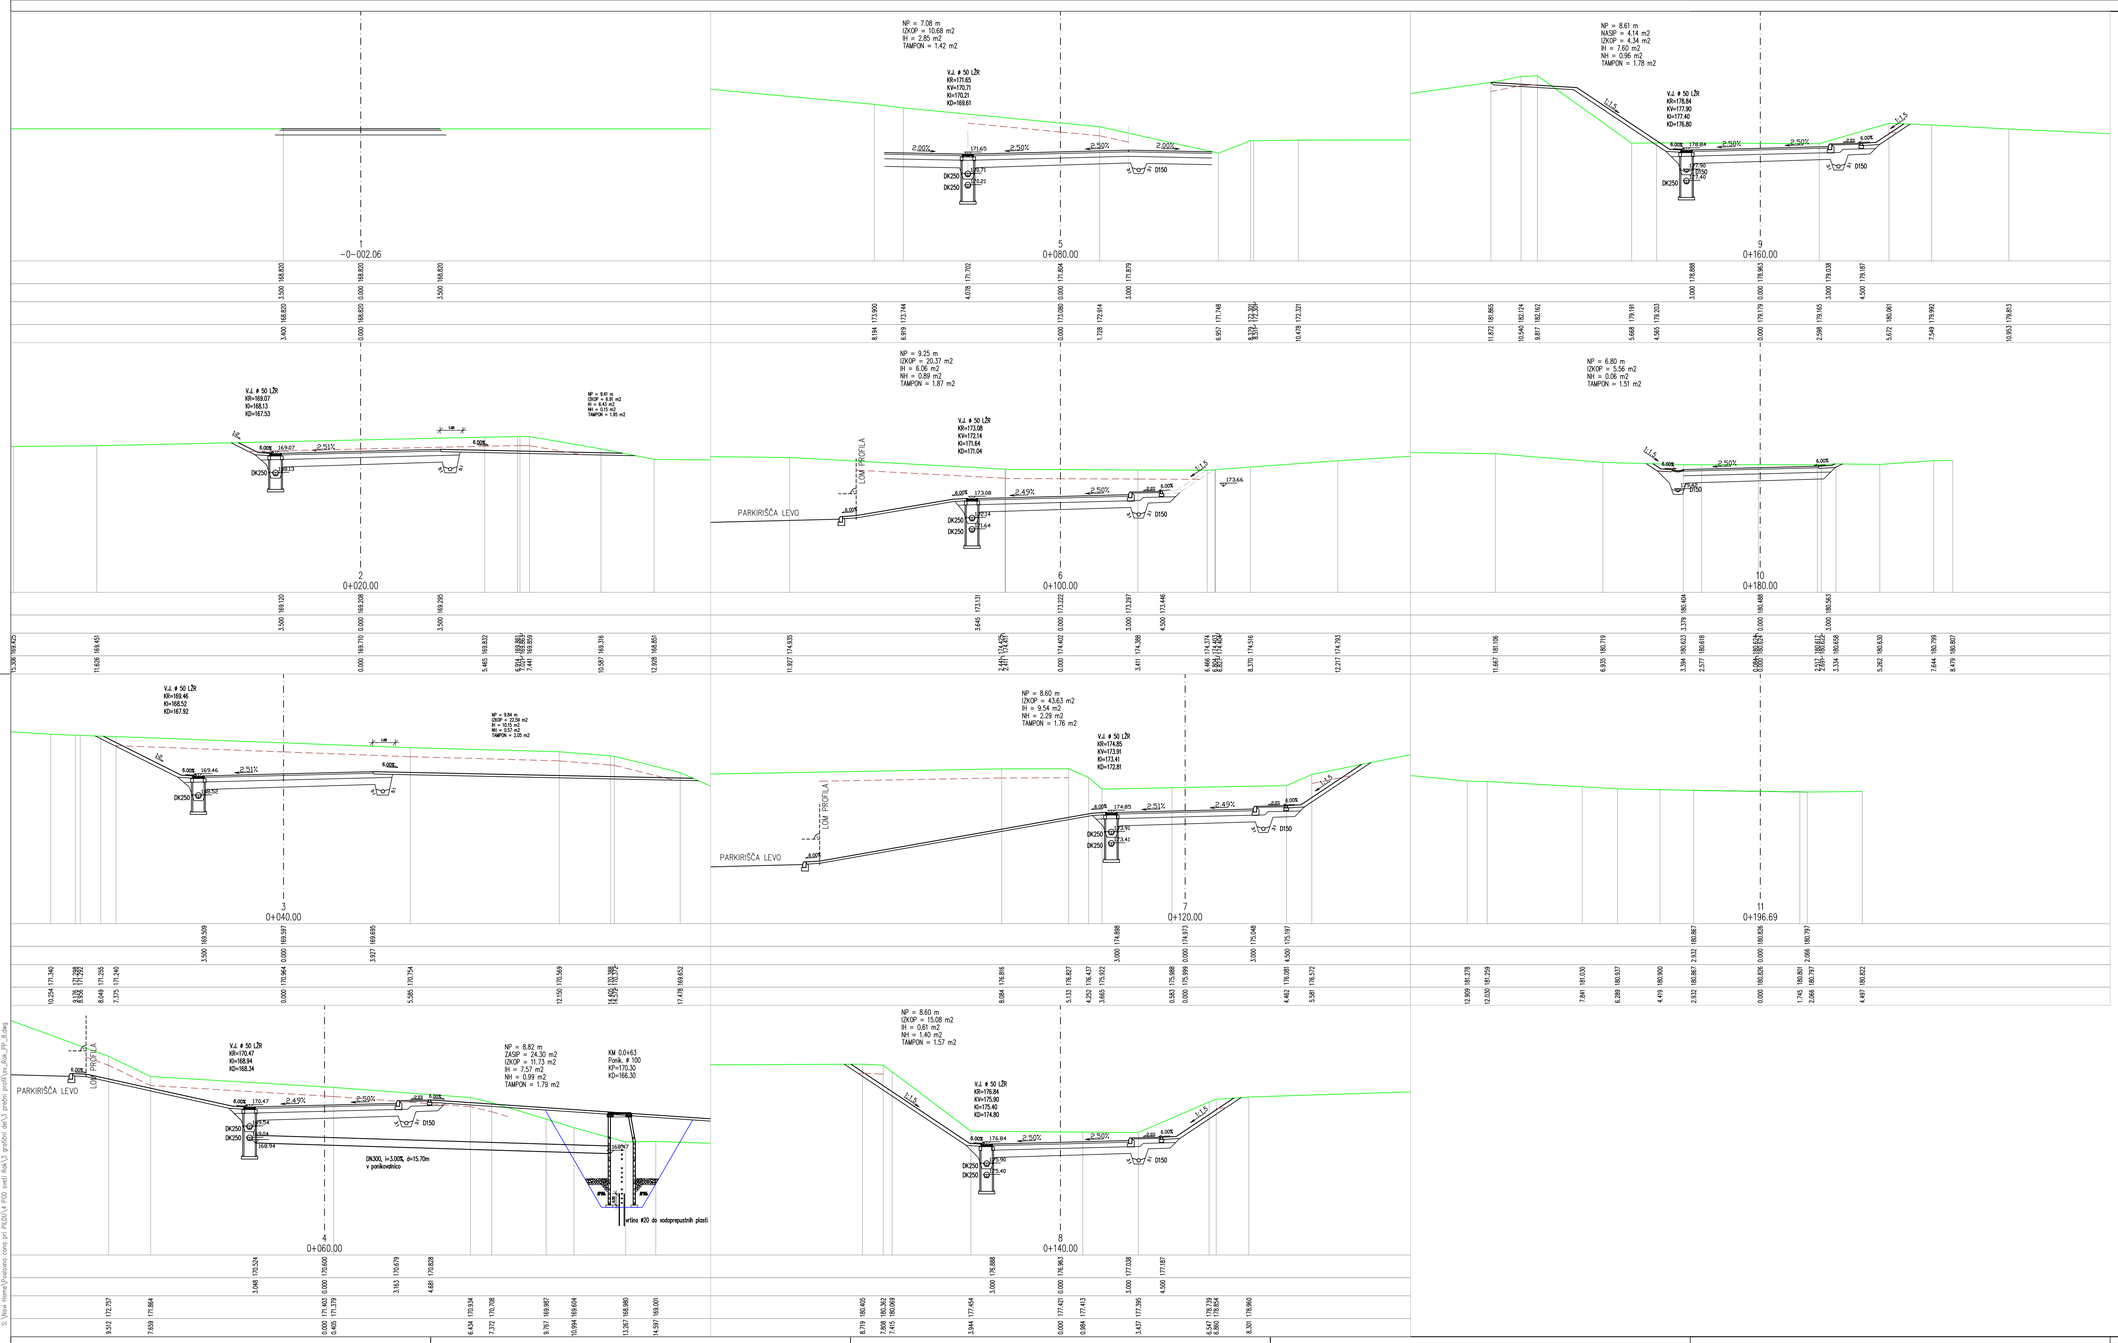


objekt:	Ureditev ceste, hodnika za pešce ter parkirišč mimo pokopališča SV. ROK v Metliki
projekt	Ureditev ceste, hodnika za pešce ter parkirišč
vrsta projekta	PZI — PNG - 586/13
načrt	NAČRT GRADBENIH KONSTRUKCIJ CESTE
št. načrta	PNG - 586-1/13
vsebina risbe	Ureditev ceste, hodnika za pešce ter parkirišč
odgovorni vodja projekta: Damijan Govekar, u.d.i.g.	ident. št. IZS G-2277
opis risbe	Prečni profili, P1 - P11
odgovorni projektant: Damijan Govekar, u.d.i.g.	ident. št. IZS G-2277
merilo	1 : 100 — datum: oktober 2013
projektant: Marko Korošec, inž.geod.	ident. št. IZS
št. odseka	arhivska št. — faza/objekt: 004.2101 — šifra risbe: G.132
št. risbe	1 — avtor risbe: PNG, d.o.o., Ljubljana — ident. št. risbe: PNG-586/13.G.132.1

OBČINA METLIKA
Mestni trg 24
8330 Metlika
Telefon: +386 7 30 63 100
e-pošta: obcina.metlika@siol.net
www.metlika.si

PNG Ljubljana d.o.o.
Projekt Nizke Gradnje

30. jan. 2014 - 06:53
Uporabil: Marko
S:\Vsi Horiz\Postavne cona pri PILDAV\4 PSD sveti Rok\3 profilni del\3 prečni profili\v_Rok_P1_3.dwg