
OS_SV_ROK

MERILO 1:1000/100

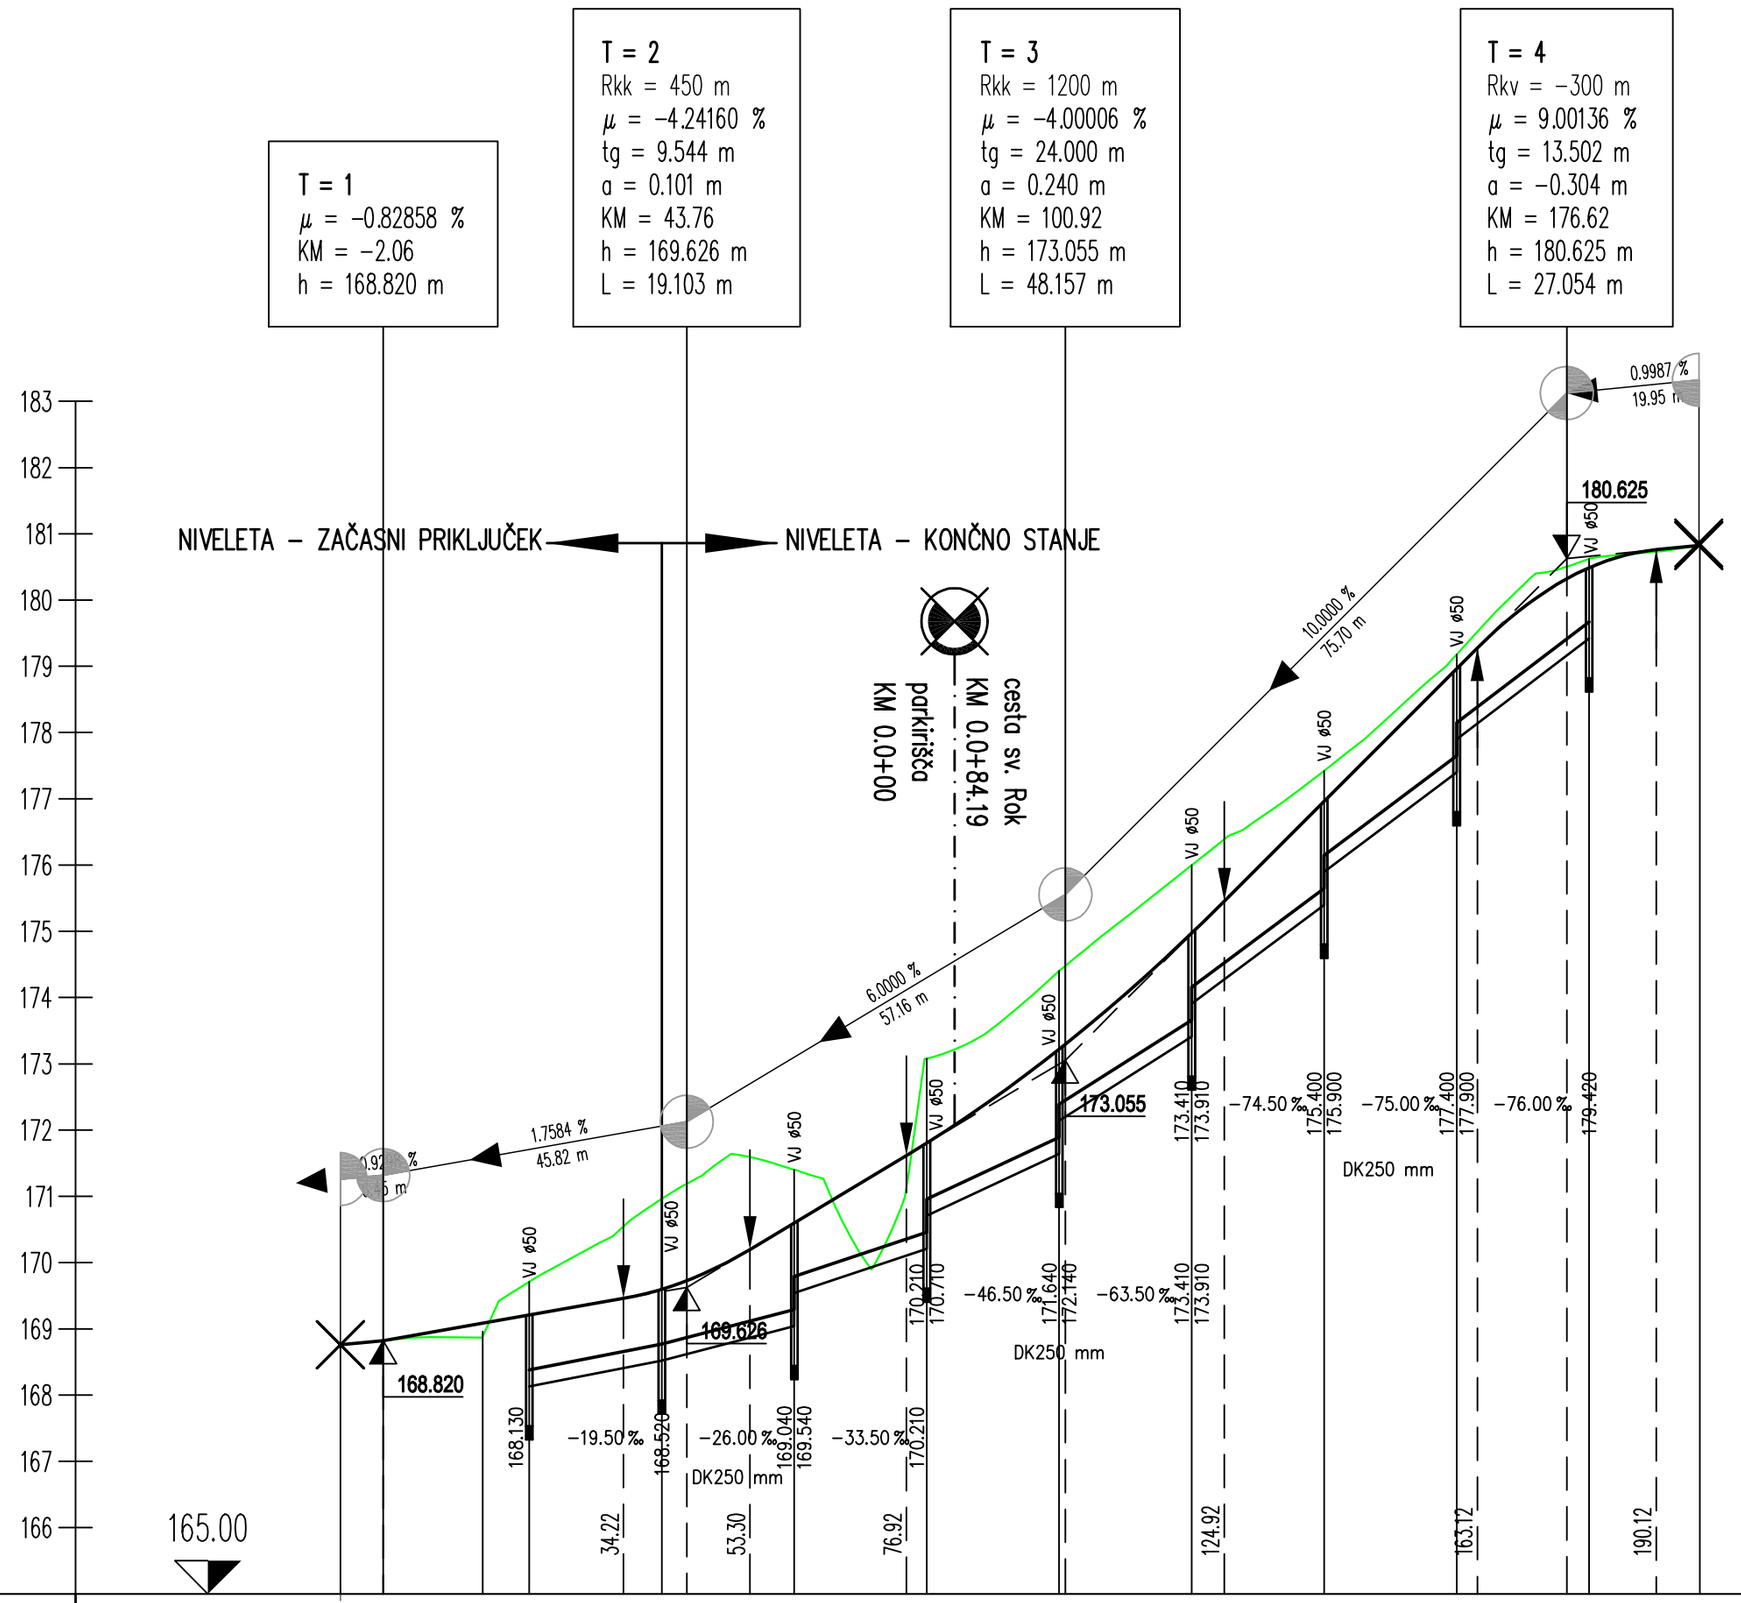

OZNAKE PROFILOV	1	6.453	22.057	2	20.000	3	20.000	4	20.000	5	20.000	6	20.000	7	20.000	8	20.000	9	20.000	10	16.691	11
STACIONAŽE	−8.50	−0.05	0.0	20.00	40.00	60.00	80.00	96.69	0.00	20.00	40.00	60.00	80.00	96.69								
KOTE TERENA	168.760	168.820		169.710	170.963	171.404	173.080	174.402	175.999	177.421	179.179	180.624	180.826									
KOTE NIVELETE	168.760	168.820		169.208	169.597	170.600	171.804	173.222	174.973	176.963	178.963	180.488	180.825									
PREČNI NAGIBI		0.00 %	−2.50 %																	−2.50 %	1.20 %	
		−2.06	7.94	2.50 %																83.11	2.50 % 96.69	−1.20 %
PREČNI NAGIBI	Levi rob / Desni rob: l. rob / d. rob																					
				2.50 %																2.50 %		1.20 %
				−2.50 %																−2.50 %		−1.20 %
PREME IN KRIVINE	Desno / Levo – Krivina			R=+16.00 d=7.34		R=+20.00 d=22.90						R=+70.00 d=59.60										
		Prema d=4.50		Prema d=23.73		Prema d=3.26		R=−20.40 d=49.16						R=−10.00 d=14.69						Prema d=13.58		

Vzdolžni profi ceste

OBČINA METLIKA
Mestni trg 24
8330 Metlika
Telefon: +386 7 30 63 100
e-pošta: obcina.metlika@siol.net
www.metlika.si

PNG Ljubljana d.o.o.
Projekt Nizke Gradnje

objekt:	Ureditev ceste, hodnika za pešce ter parkirišč mimo pokopališča SV. ROK v Metliki
projekt	Ureditev ceste, hodnika za pešce ter parkirišč
vrsta projekta	PZI / PNG - 586/13
načrt	NAČRT GRADBENIH KONSTRUKCIJ CESTE
št. načrta	PNG - 586-1/13
vsebina risbe	Ureditev ceste, hodnika za pešce ter parkirišč
opis risbe	Vzdolžni profil ceste
merilo	1 : 1000/100 / datum: oktober 2013

odgovorni vodja projekta: Damijan Govekar, u.d.i.g.	ident. št. IZS: G-2277
odgovorni projektant: Damijan Govekar, u.d.i.g.	ident. št. IZS: G-2277
projektant: Marko Korošec, inž.geod.	ident. št. IZS:

št. odseka	arhivska št.	faza/objekt	šifra risbe
		004.2101	G.142

št. risbe	1	avtor risbe	PNG, d.o.o. , Ljubljana
		ident. št. risbe	PNG-586/13.G.142.1

30 Jan, 2014 – 11:18
Layout: sv_rok
S:\Novi Home\Poslovna cona pri PILDU\4 PGD sveti Rok\3 grafični del\2 vzdolžni profil\sv_Rok_VP_ZAČASNA_1.dwg