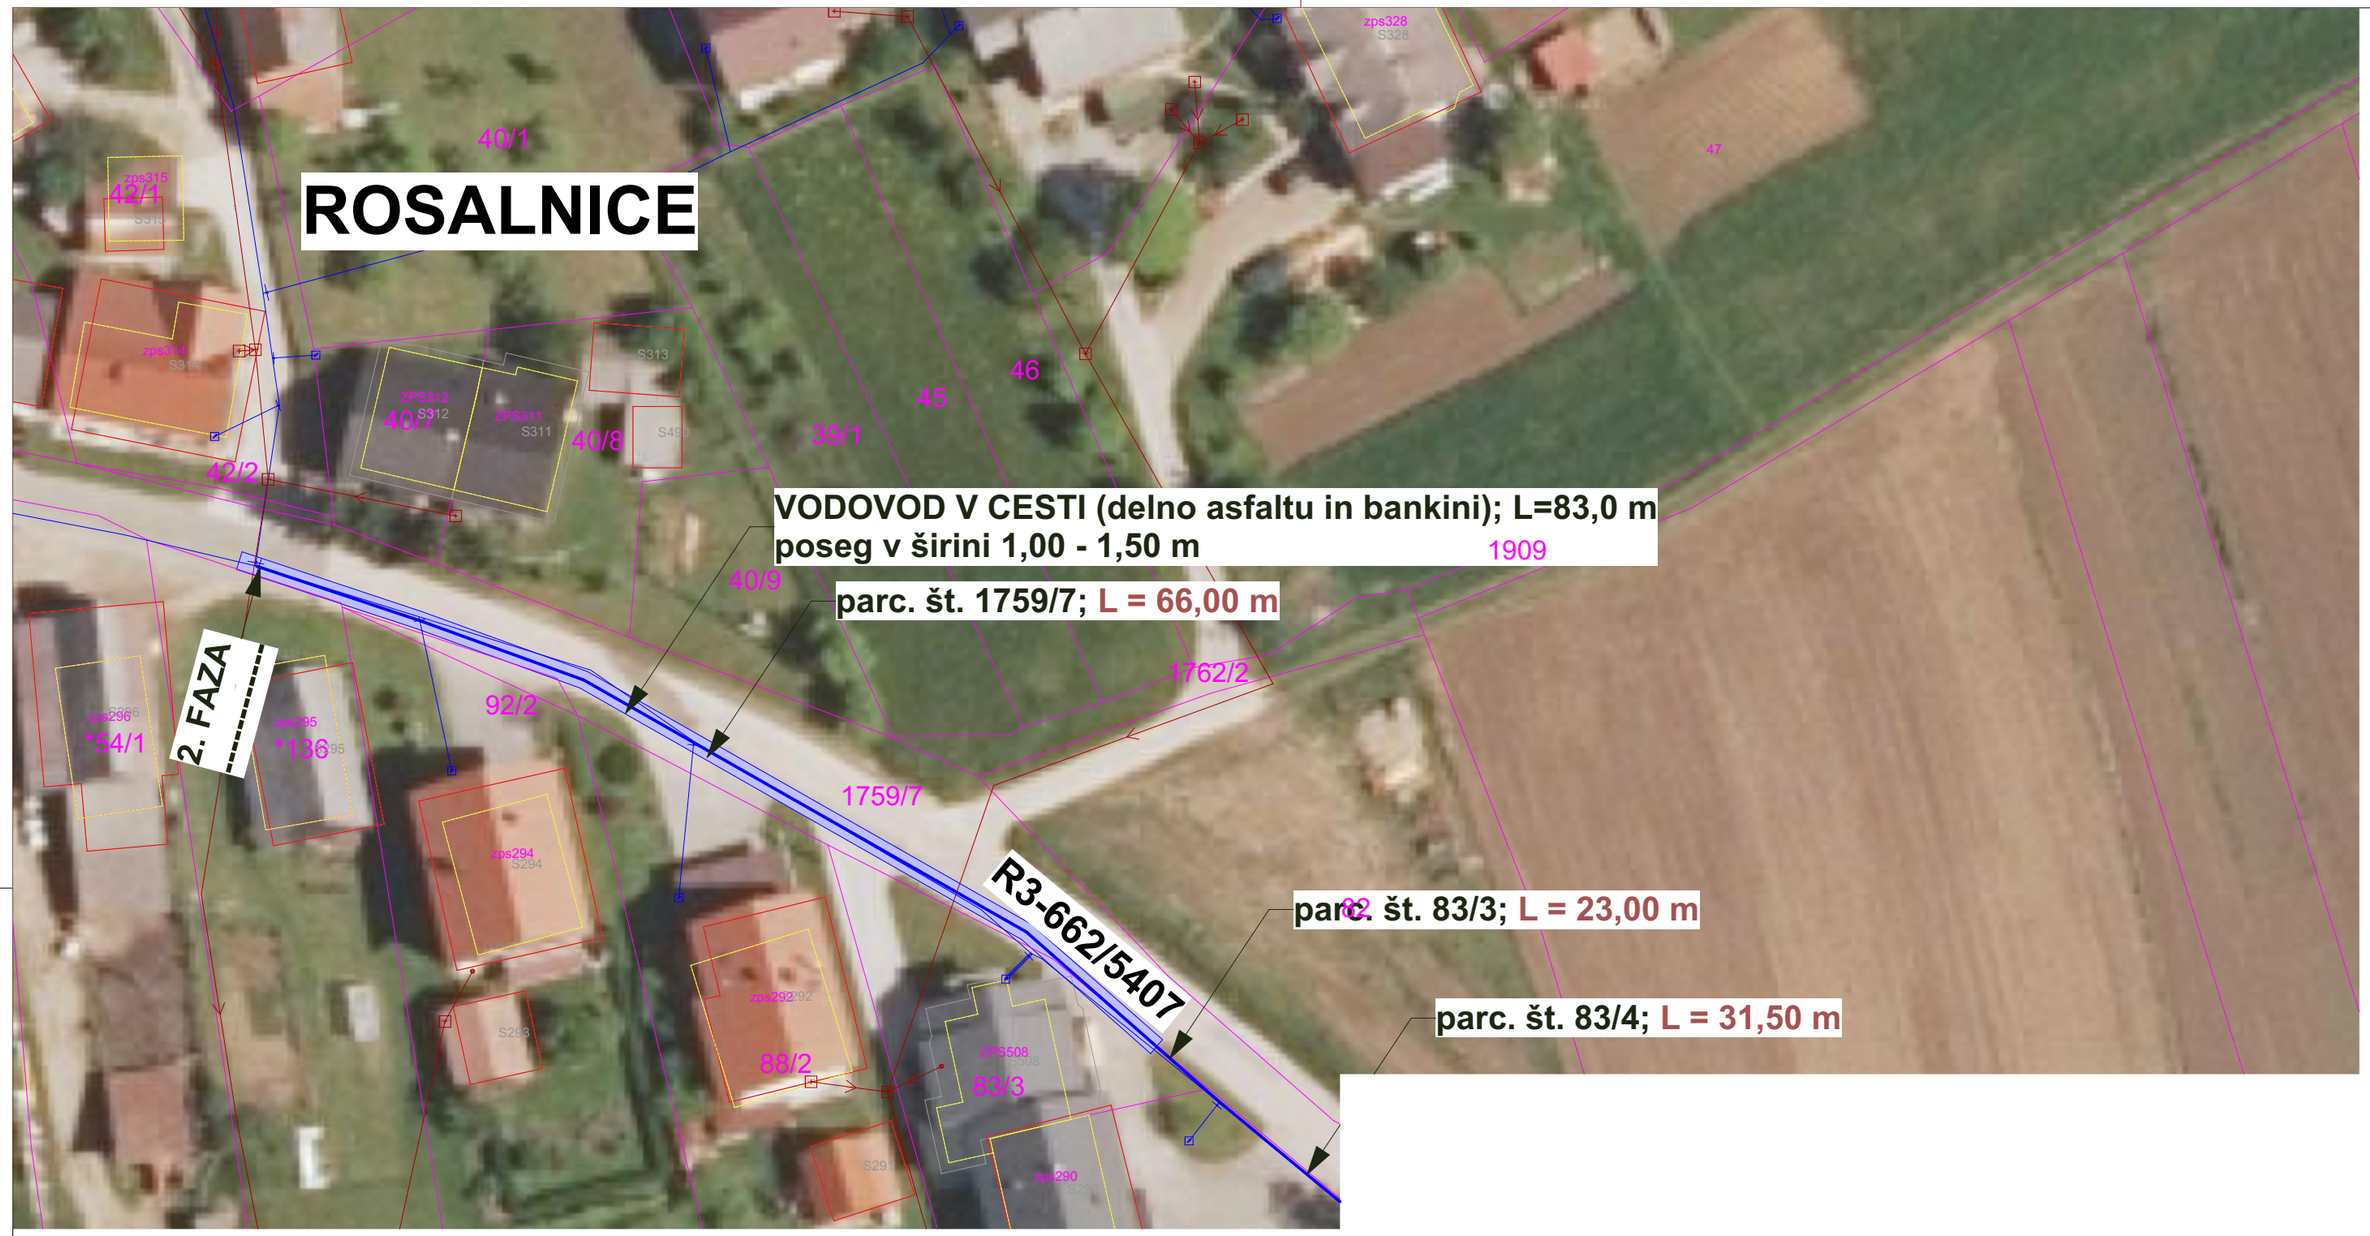


LEGENDA KOMUNALNIH VODOV:

	OBSTOJEČI	NOVI
vodovod		
elektrika NN		
telefon		
meteorna kanalizacija		
fekalna kanalizacija		

LEGENDA:

PARCELNE MEJE

MERE POTREBNO PREVERITI NA MESTU SAMEM!

MARKUS
Marko Stopar s.p.

MARKUS, Marko Stopar s.p., Prečna ulica 7, SI - 8340 Črnomelj, Slovenija

objekt:	**OBNOVA JAVNEGA VODOVODA ROSALNICE - RADOVIČI**		
investitor:	**Občina Metlika, Mestni trg 24, 8330 Metlika**	identifikacijska označba projektne dokumentacije:	**23M21**
vrsta načrta:	**2. Načrt gradbeništva**	identifikacijska označba načrta:	**23M21**
vodja projekta:	**Marko Stopar d.i.g., IZS PI G-3332**	vrsta projekte dokumentacije:	**PZI**
pooblaščeni projektant načrta:	**Marko Stopar d.i.g., IZS PI G-3332**	datum izdelave:	**maj 2023**
izdelovalec grafičnega prikaza:	**Marko Stopar d.i.g., IZS PI G-3332**	merilo:	**M**
vsebina grafičnega prikaza:	**SITUACIJA-PRIKAZ POSEGA V ASFALTU CESTIŠČA**	identifikacijska označba grafičnega prikaza:	**1.1**