
PREČNI PREREZ - POLAGANJE VODOVODNE CEVI POD OBCESTNIM JARKOM

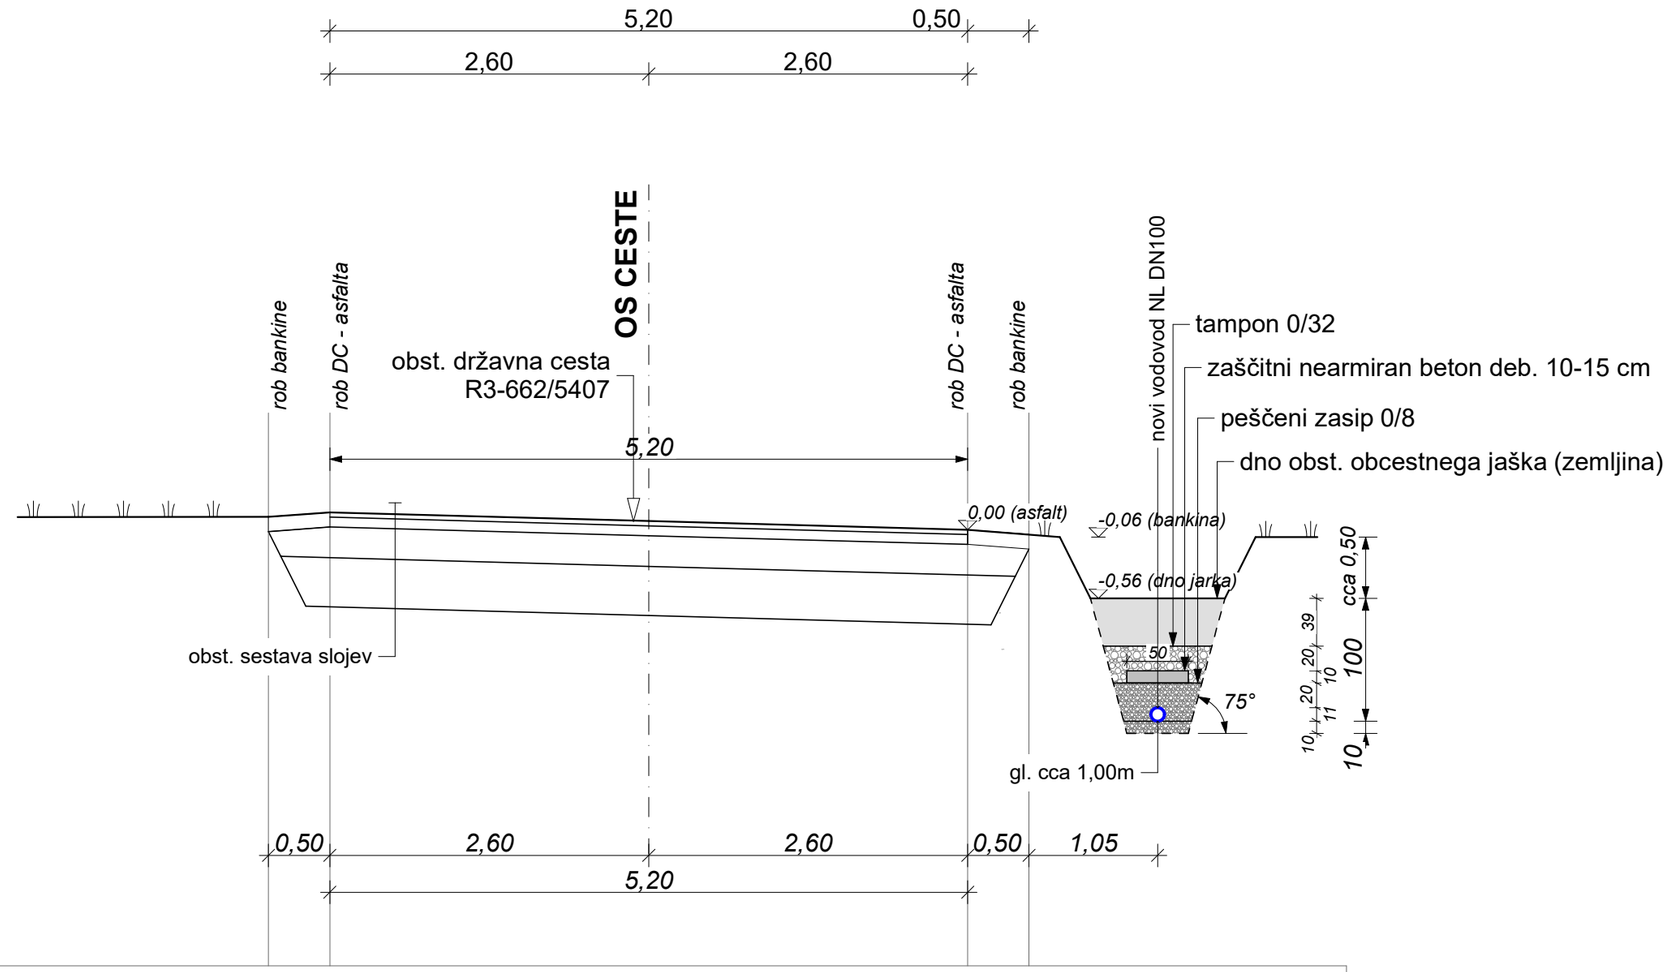

ODDALJENOST OD OSI	3,10	2,60	0,00	2,60	3,10	3,60

MERE POTREBNO PREVERITI NA MESTU SAMEM!

MARKUS
Marko Stopar s.p.

MARKUS, Marko Stopar s.p., Prečna ulica 7, SI - 8340 Črnomelj, Slovenija

objekt:	**OBNOVA JAVNEGA VODOVODA ROSALNICE - RADOVIČI**		
investitor:	**Občina Metlika, Mestni trg 24, 8330 Metlika**	identifikacijska označba projektne dokumentacije:	**23M21**
vrsta načrta:	**2. Načrt gradbeništva**	identifikacijska označba načrta:	**23M21**
vodja projekta:	**Marko Stopar d.i.g., IZS PI G-3332**	vrsta projekte dokumentacije:	**PZI**
pooblaščeni projektant načrta:	**Marko Stopar d.i.g., IZS PI G-3332**	datum izdelave:	**maj 2023**
izdelovalec grafičnega prikaza:	**Marko Stopar d.i.g., IZS PI G-3332**	merilo:	**M 1:###**
vsebina grafičnega prikaza:	**PREČNI PREREZ - POLAGANJE VODOVODNE CEVI POD OBCESTNIM JARKOM**	identifikacijska označba grafičnega prikaza:	**5**