
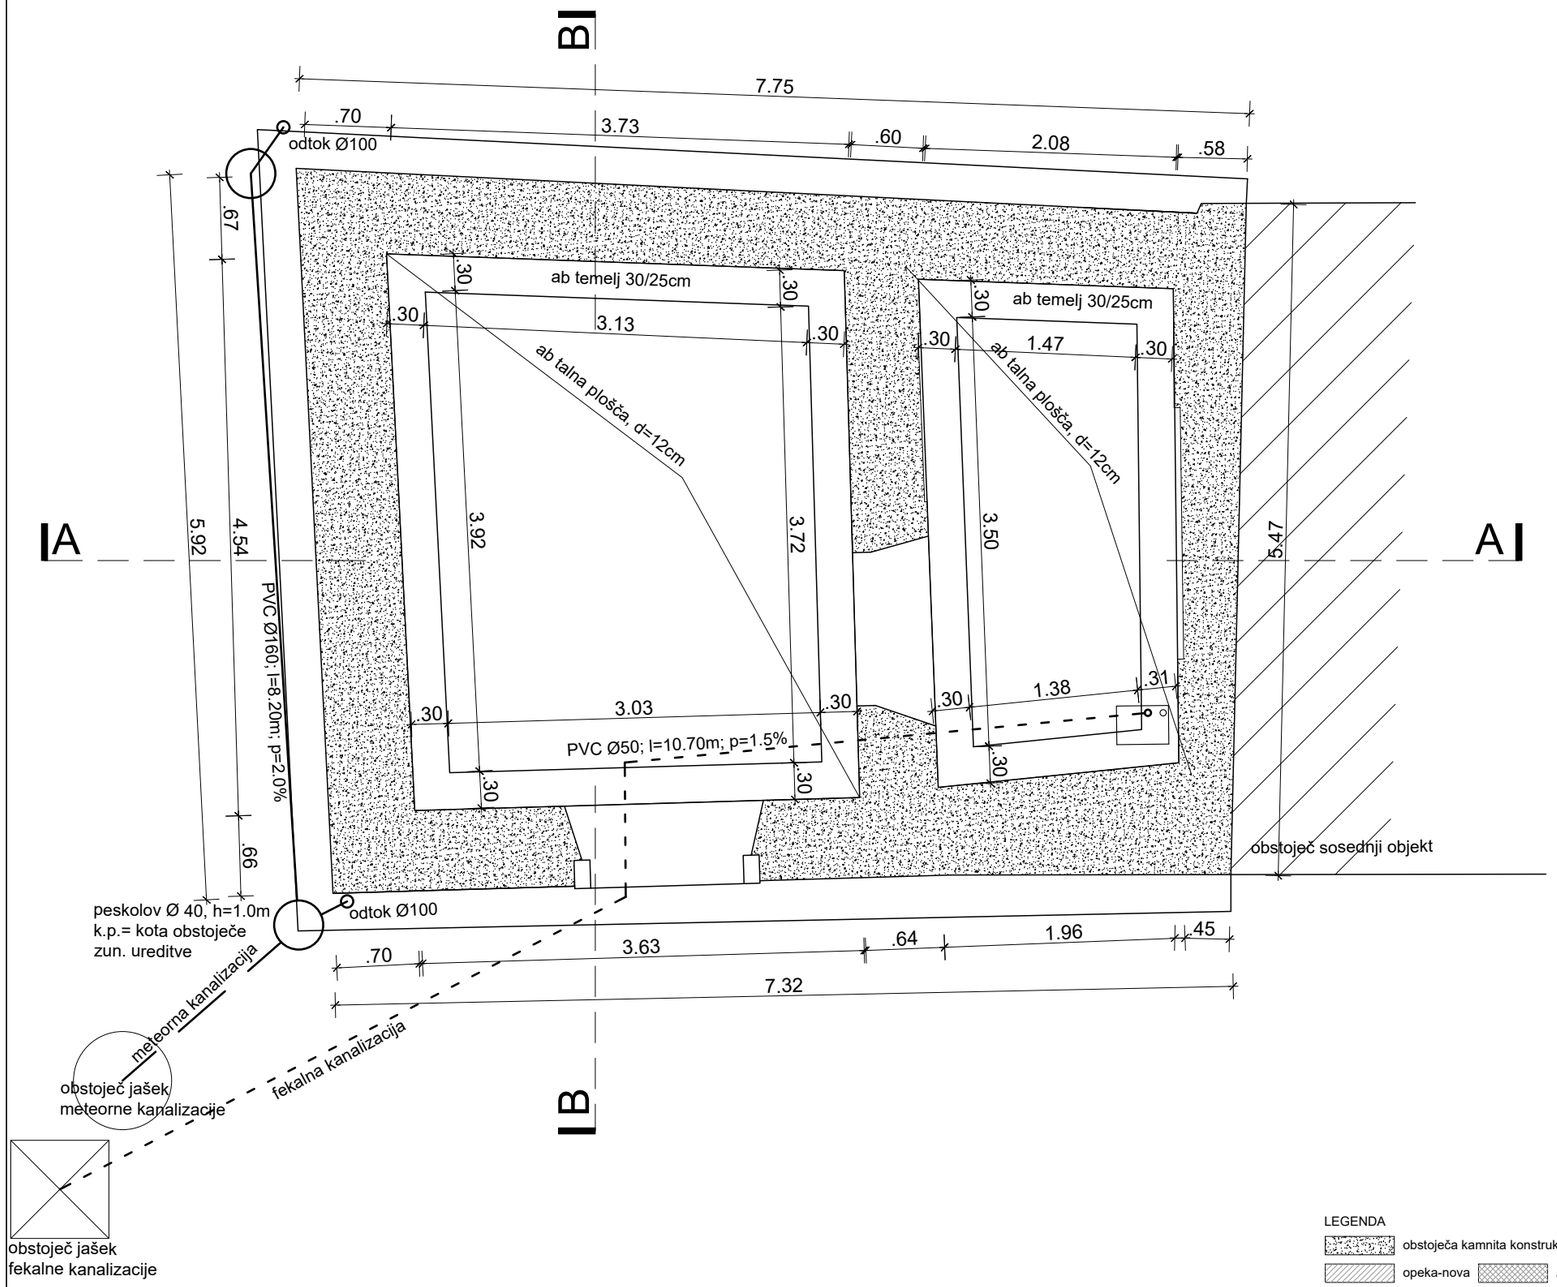


LEGENDA

obstoječa kamnita konstrukcija | nova kamita konstrukcija | ±0.00 =170.70mnv | S

opeka-nova | armiran beton-nov | podložni beton-nov | estrih-nov | toplotna izolacija | hidroizolacija

INVESTITOR Občina Vipava Glavni trg 15 5271 Vipava			OBJEKT HIŠA ZDRAVLJICA		
PROJEKTANT studio bonutti Ines Bonutti s.p. Bukovica 99, 5293 Volčja Draga, Tel.: +386 (0)5 305-30-77			VRSTA NAČRTA NAČRT ARHITEKTURE		
VODJA PROJEKTA	Ines Bonutti u.d.i.a. ZAPS 0346 A		PRIKAZ TLORIS TEMELJEV IN KANALIZACIJE		
POOBLAŠČENI ARHITEKT	Ines Bonutti u.d.i.a. ZAPS 0346 A				
SODELAVEC	Petra Cegnar u.d.i.a. PA* ZAPS 2072		ŠT. PROJEKTA 10/2022	ŠT. NAČRTA 10/2022-1	VRSTA DOKUMENTACIJE PID
SODELAVEC			MERILO 1:50	DATUM april 2025	ŠT. PRIKAZA 1.1

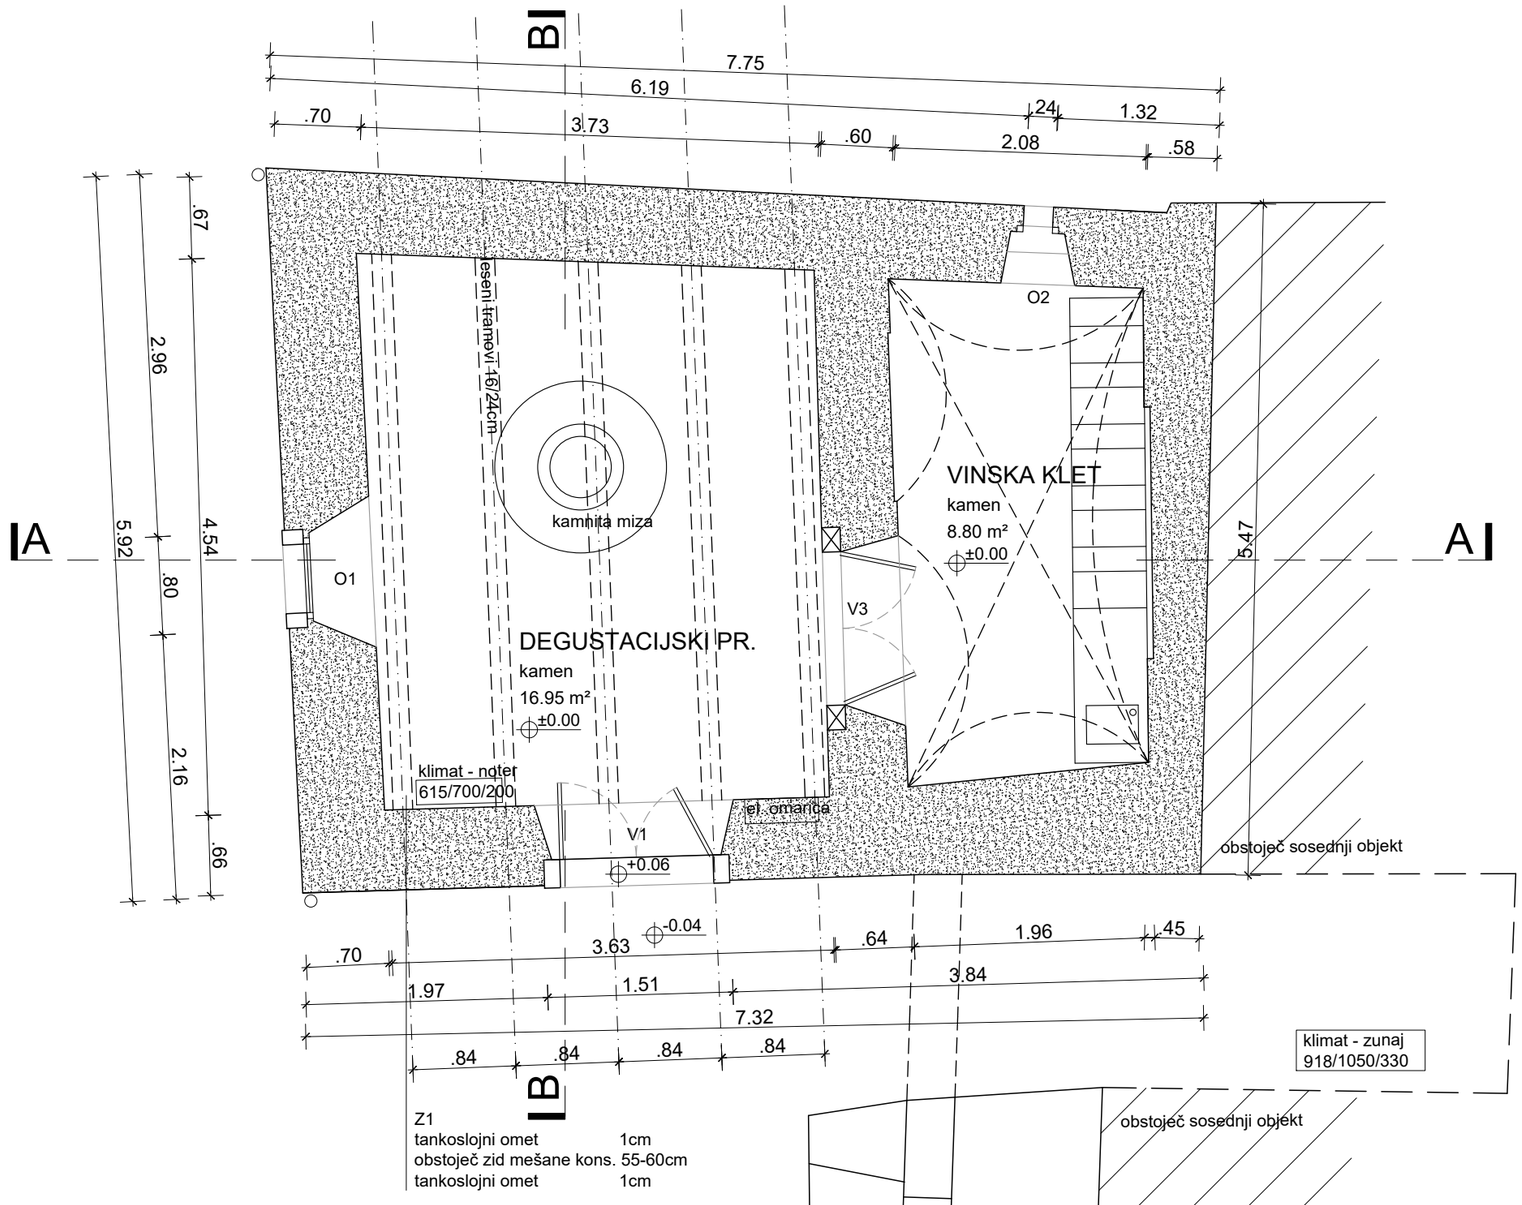


LEGENDA

obstoječa kamnita konstrukcija | nova kamita konstrukcija | ±0.00 =170.70mnv | S

opeka-nova | armiran beton-nov | podložni beton-nov | estrih-nov | toplotna izolacija | hidroizolacija

INVESTITOR: Občina Vipava, Glavni trg 15, 5271 Vipava			OBJEKT: HIŠA ZDRAVLJICA		
PROJEKTANT: studio bonutti — Ines Bonutti s.p., Bukovica 99, 5293 Volčja Draga, Tel.: +386 (0)5 305-30-77			VRSTA NAČRTA: NAČRT ARHITEKTURE		
VODJA PROJEKTA	Ines Bonutti u.d.i.a. ZAPS 0346 A		PRIKAZ: TLORIS PRITLIČJA		
POOBLAŠČENI ARHITEKT	Ines Bonutti u.d.i.a. ZAPS 0346 A				
SODELAVEC	Petra Cegnar u.d.i.a. PA* ZAPS 2072		ŠT. PROJEKTA: 10/2022	ŠT. NAČRTA: 10/2022-1	VRSTA DOKUMENTACIJE: PID
SODELAVEC			MERILO: 1:50	DATUM: april 2025	ŠT. PRIKAZA: 1.2

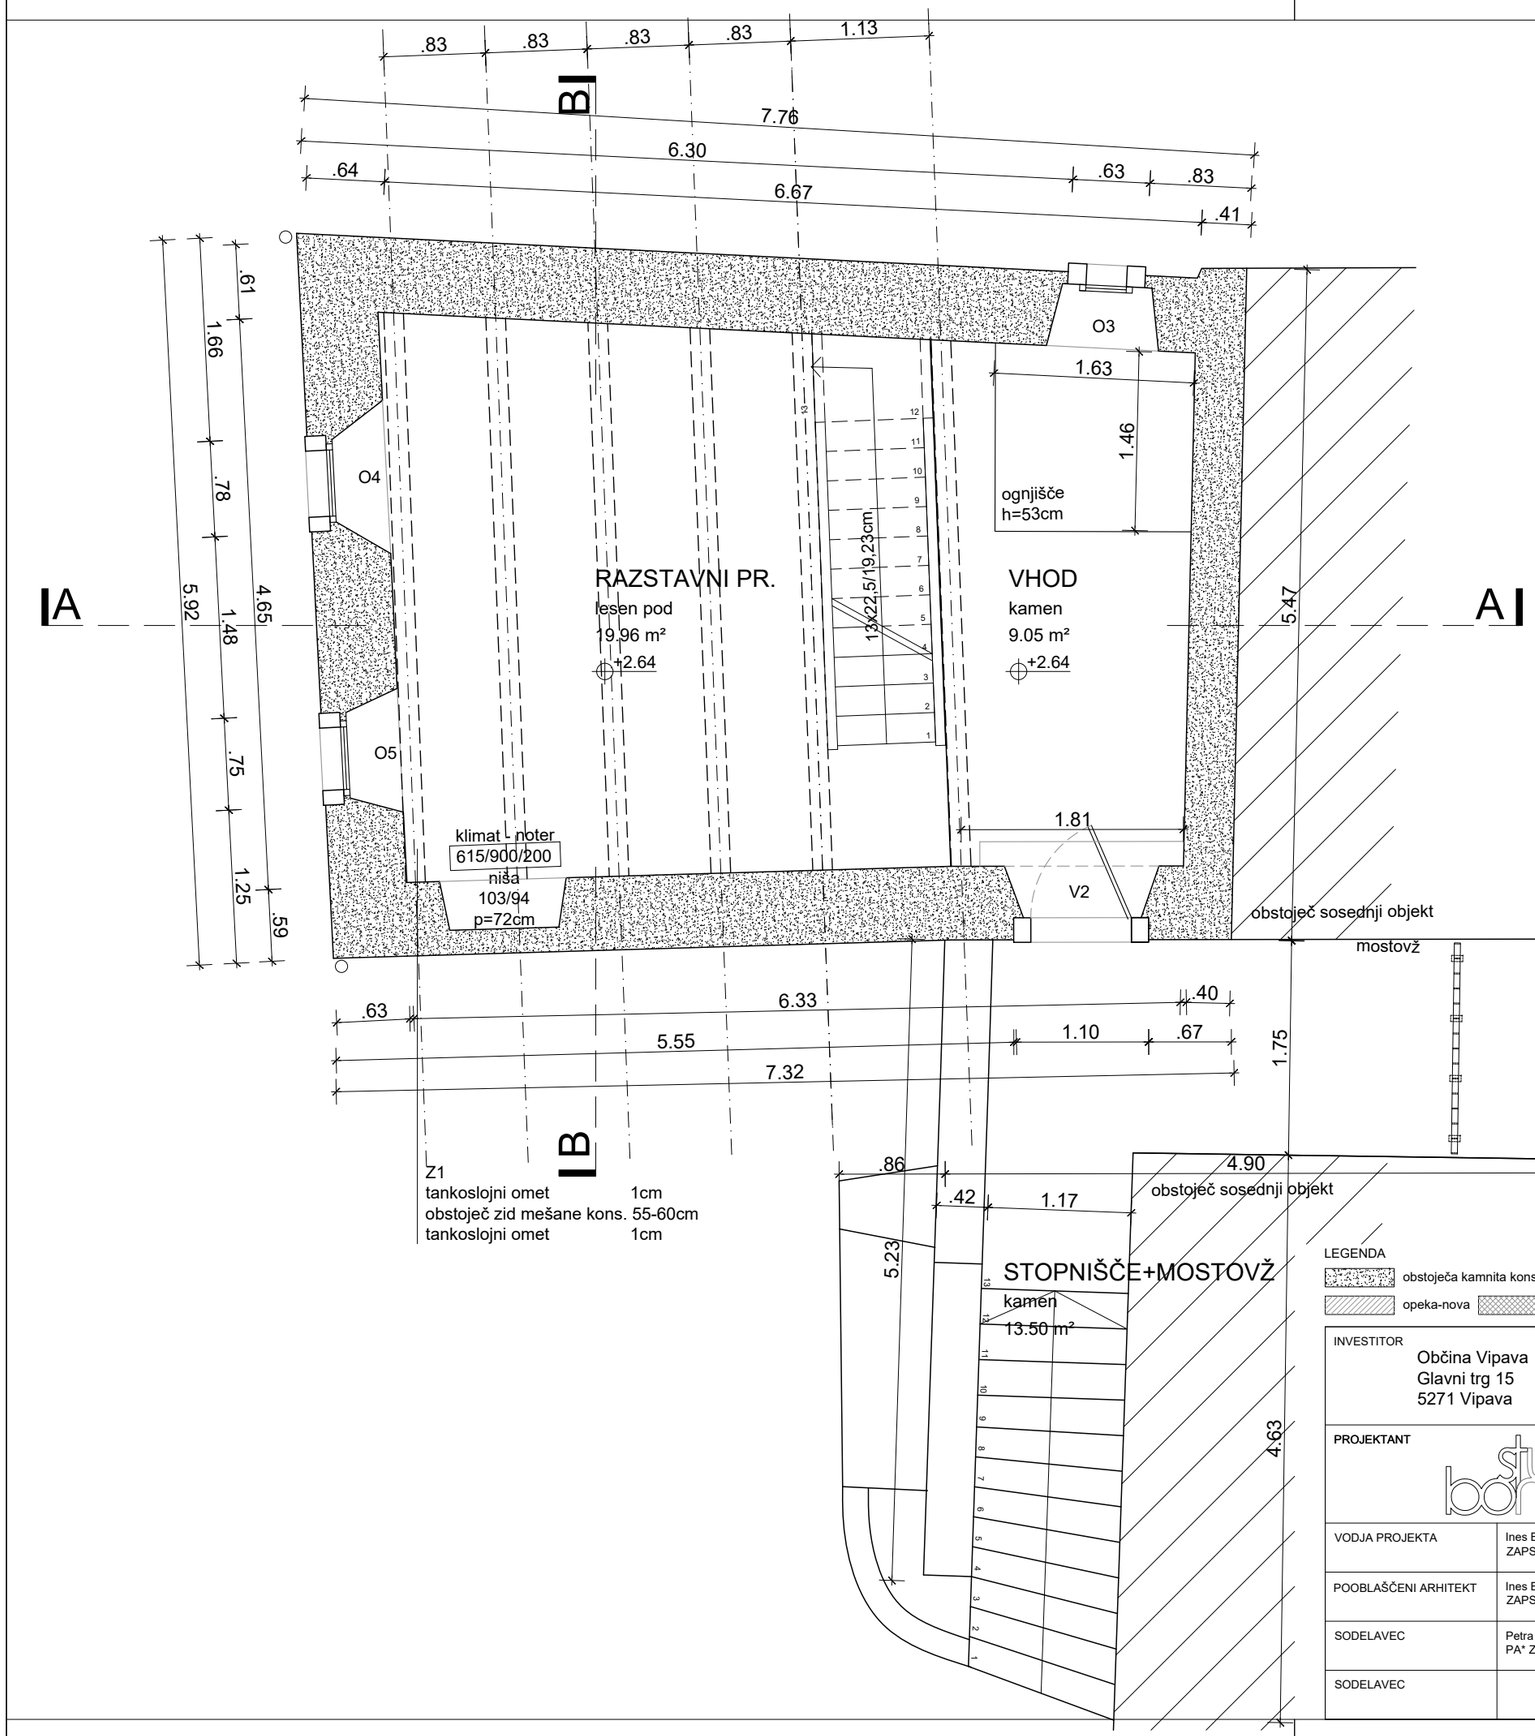


LEGENDA

obstoječa kamnita konstrukcija | nova kamita konstrukcija | opeka-nova | armiran beton-nov | podložni beton-nov | estrih-nov | toplotna izolacija | hidroizolacija

±0.00 =170.70mnv

S

INVESTITOR Občina Vipava Glavni trg 15 5271 Vipava			OBJEKT HIŠA ZDRAVLJICA		
PROJEKTANT studio bonutti Ines Bonutti s.p. Bukovica 99, 5293 Volčja Draga, Tel.: +386 (0)5 305-30-77			VRSTA NAČRTA NAČRT ARHITEKTURE		
VODJA PROJEKTA	Ines Bonutti u.d.i.a. ZAPS 0346 A		PRIKAZ TLORIS 1. NADSTROPJA		
POOBLAŠČENI ARHITEKT	Ines Bonutti u.d.i.a. ZAPS 0346 A				
SODELAVEC	Petra Cegnar u.d.i.a. PA* ZAPS 2072		ŠT. PROJEKTA 10/2022	ŠT. NAČRTA 10/2022-1	VRSTA DOKUMENTACIJE PID
SODELAVEC			MERILO 1:50	DATUM april 2025	ŠT. PRIKAZA 1.3

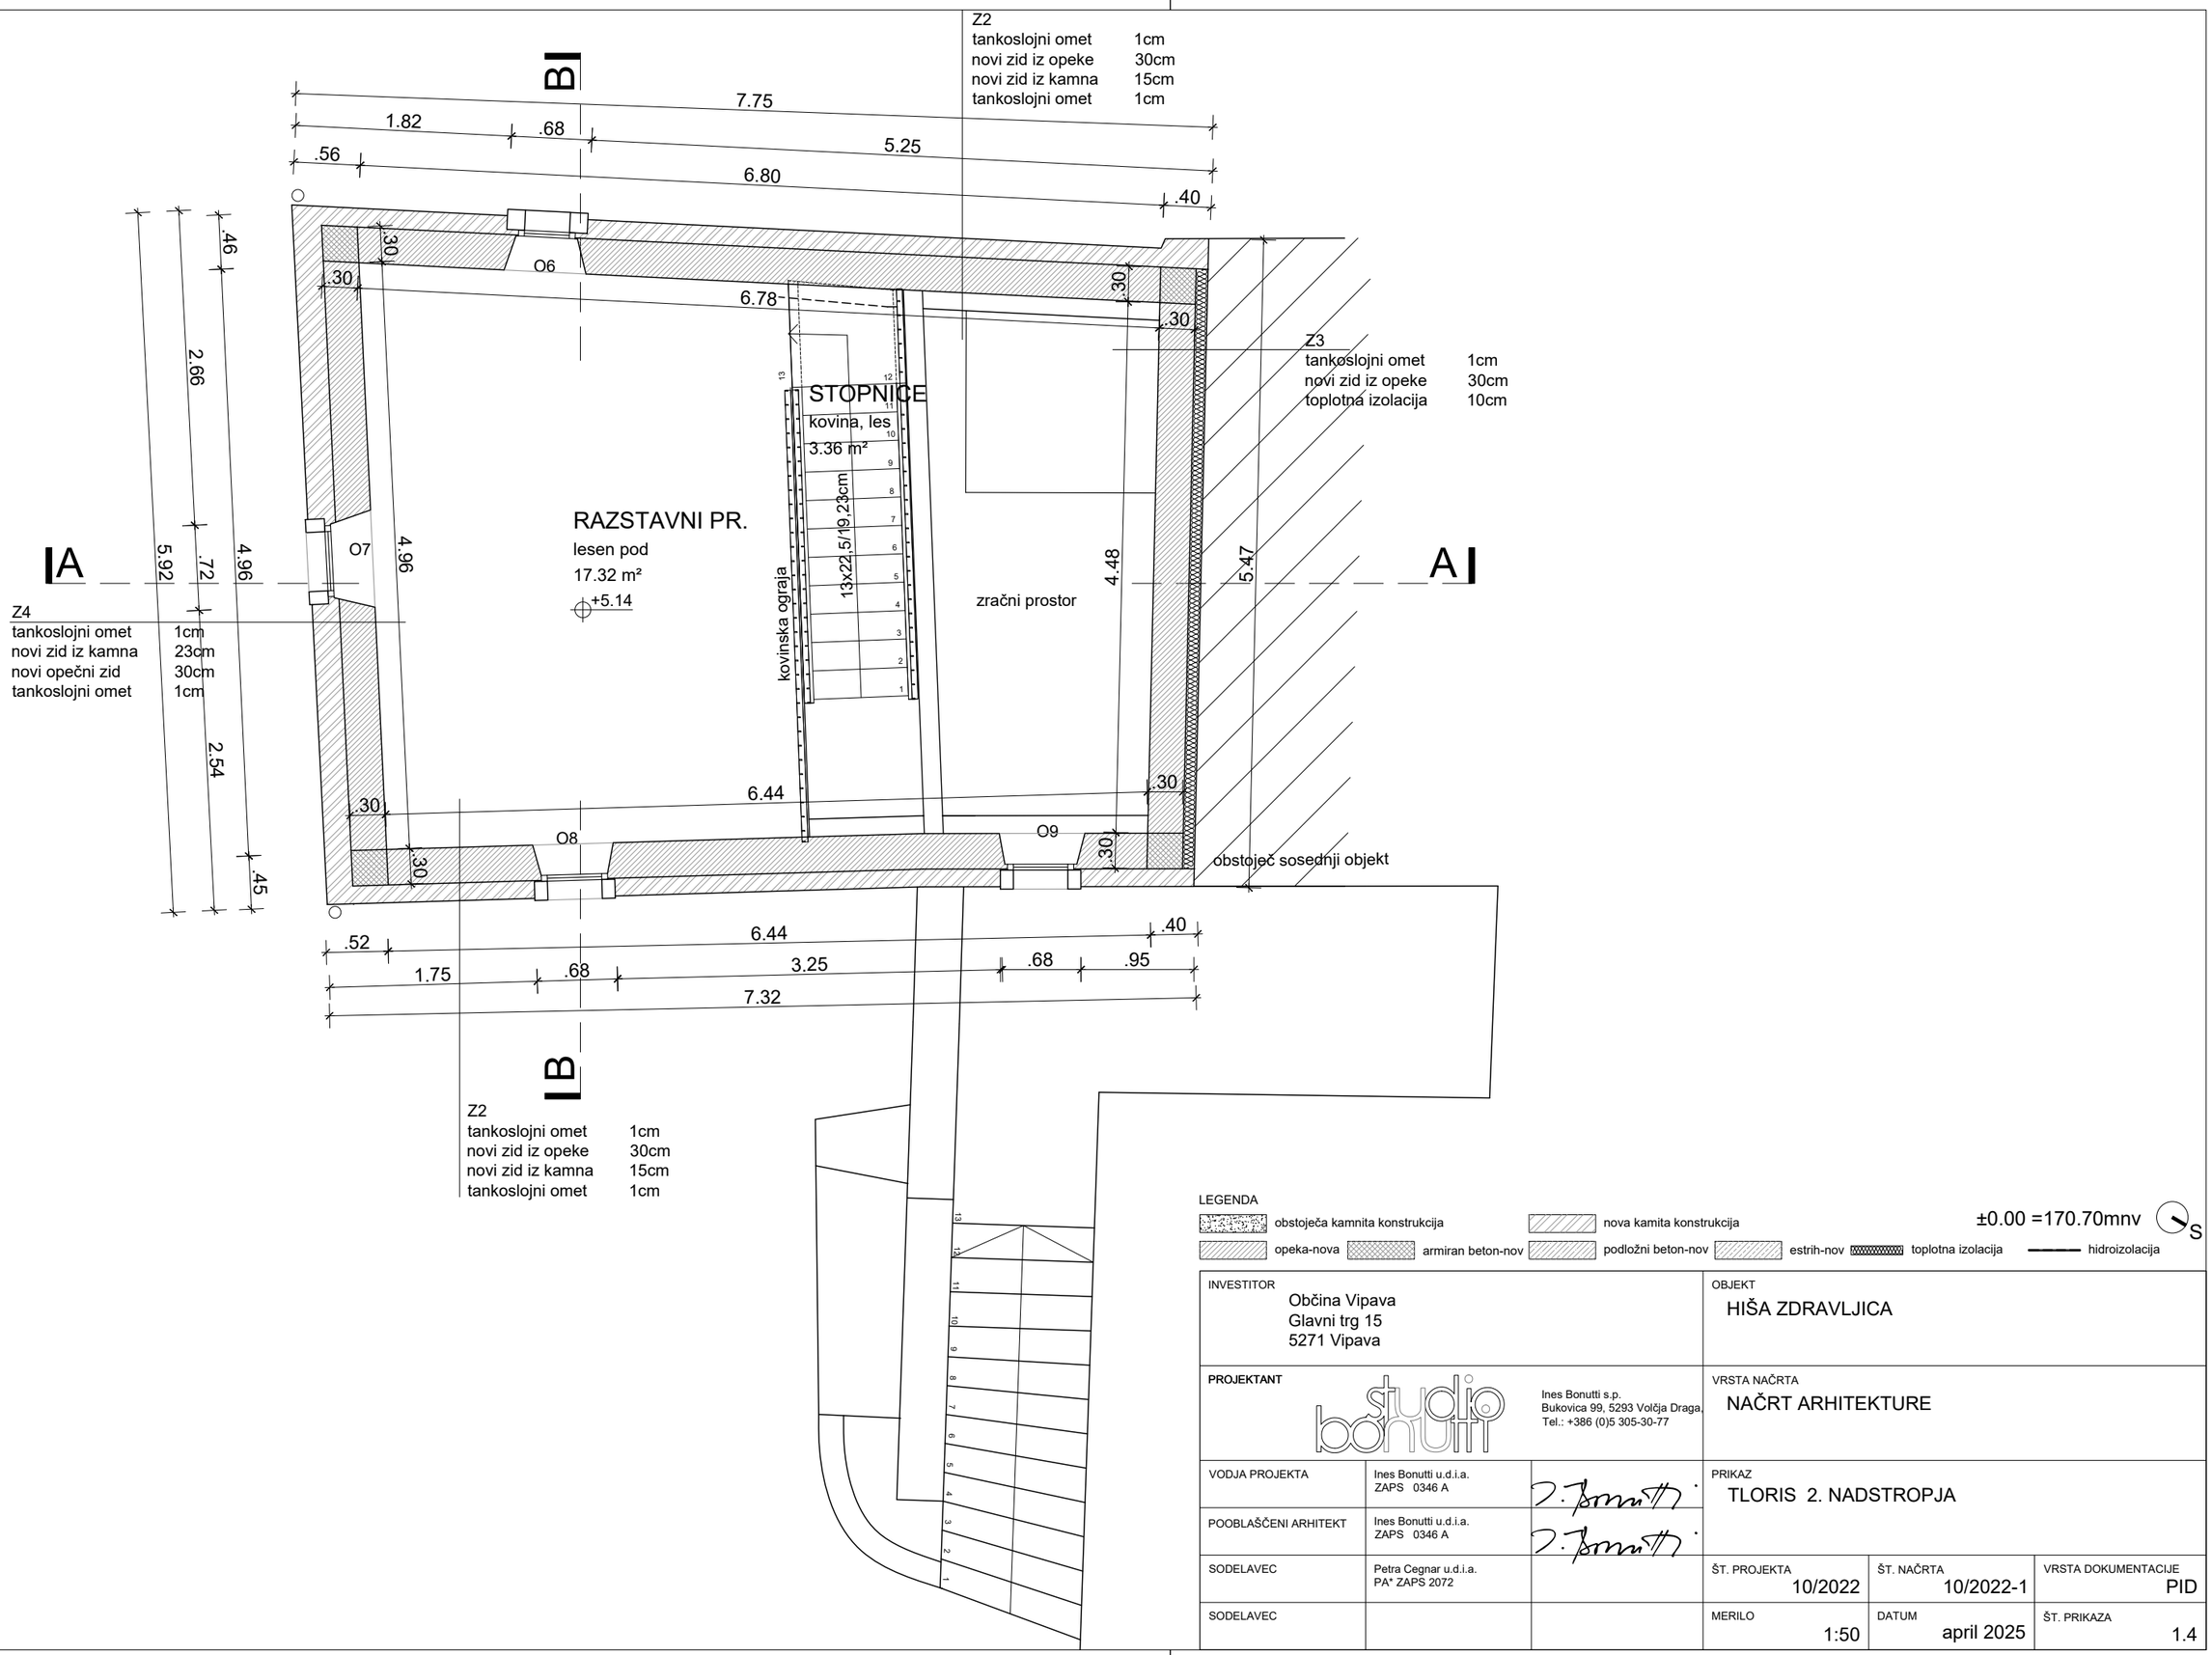


LEGENDA

obstoječa kamnita konstrukcija | nova kamita konstrukcija | ±0.00 =170.70mnv | S

opeka-nova | armiran beton-nov | podložni beton-nov | estrih-nov | toplotna izolacija | hidroizolacija

INVESTITOR: Občina Vipava, Glavni trg 15, 5271 Vipava			OBJEKT: HIŠA ZDRAVLJICA		
PROJEKTANT: studio bonutti — Ines Bonutti s.p., Bukovica 99, 5293 Volčja Draga, Tel.: +386 (0)5 305-30-77			VRSTA NAČRTA: NAČRT ARHITEKTURE		
VODJA PROJEKTA	Ines Bonutti u.d.i.a. ZAPS 0346 A		PRIKAZ: TLORIS 2. NADSTROPJA		
POOBLAŠČENI ARHITEKT	Ines Bonutti u.d.i.a. ZAPS 0346 A				
SODELAVEC	Petra Cegnar u.d.i.a. PA* ZAPS 2072		ŠT. PROJEKTA: 10/2022	ŠT. NAČRTA: 10/2022-1	VRSTA DOKUMENTACIJE: PID
SODELAVEC			MERILO: 1:50	DATUM: april 2025	ŠT. PRIKAZA: 1.4

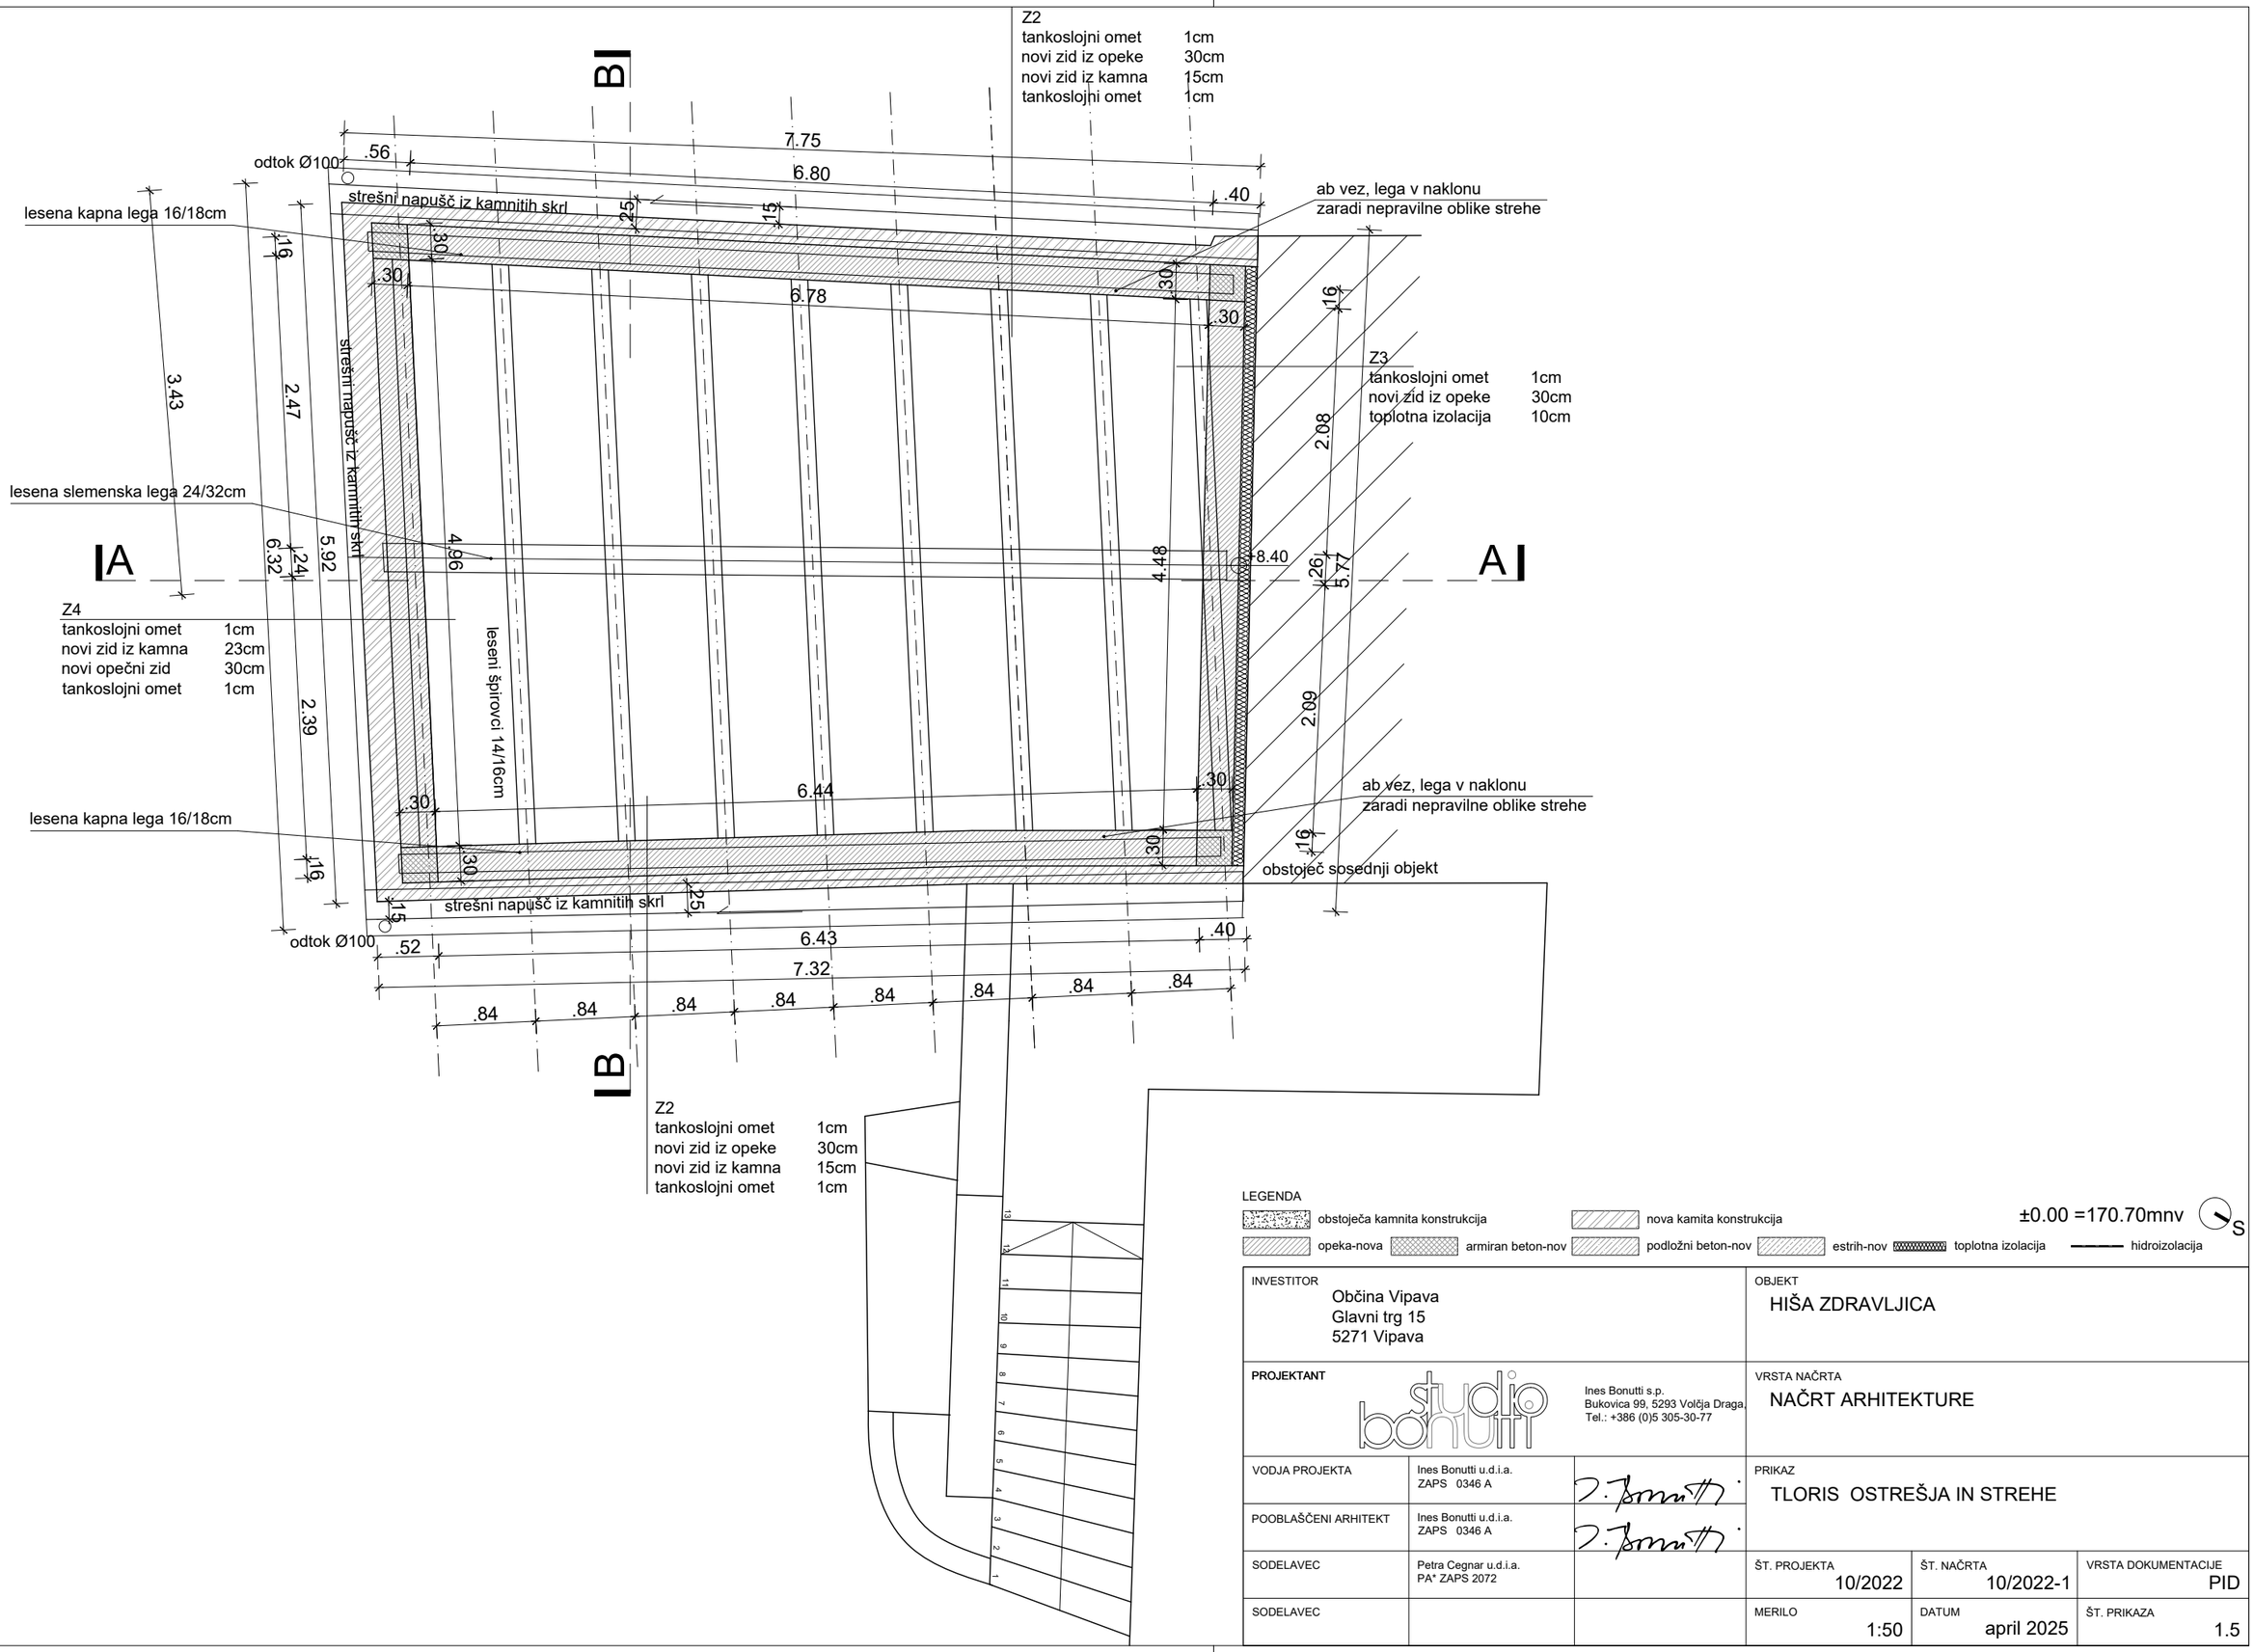


LEGENDA

obstoječa kamnita konstrukcija | nova kamita konstrukcija | opeka-nova | armiran beton-nov | podložni beton-nov | estrih-nov | toplotna izolacija | hidroizolacija

±0.00 =170.70mnv

S

INVESTITOR: Občina Vipava, Glavni trg 15, 5271 Vipava			OBJEKT: HIŠA ZDRAVLJICA		
PROJEKTANT: studio bonutti — Ines Bonutti s.p., Bukovica 99, 5293 Volčja Draga, Tel.: +386 (0)5 305-30-77			VRSTA NAČRTA: NAČRT ARHITEKTURE		
VODJA PROJEKTA	Ines Bonutti u.d.i.a. ZAPS 0346 A		PRIKAZ: TLORIS OSTREŠJA IN STREHE		
POOBLAŠČENI ARHITEKT	Ines Bonutti u.d.i.a. ZAPS 0346 A				
SODELAVEC	Petra Cegnar u.d.i.a. PA* ZAPS 2072		ŠT. PROJEKTA: 10/2022	ŠT. NAČRTA: 10/2022-1	VRSTA DOKUMENTACIJE: PID
SODELAVEC			MERILO: 1:50	DATUM: april 2025	ŠT. PRIKAZA: 1.5

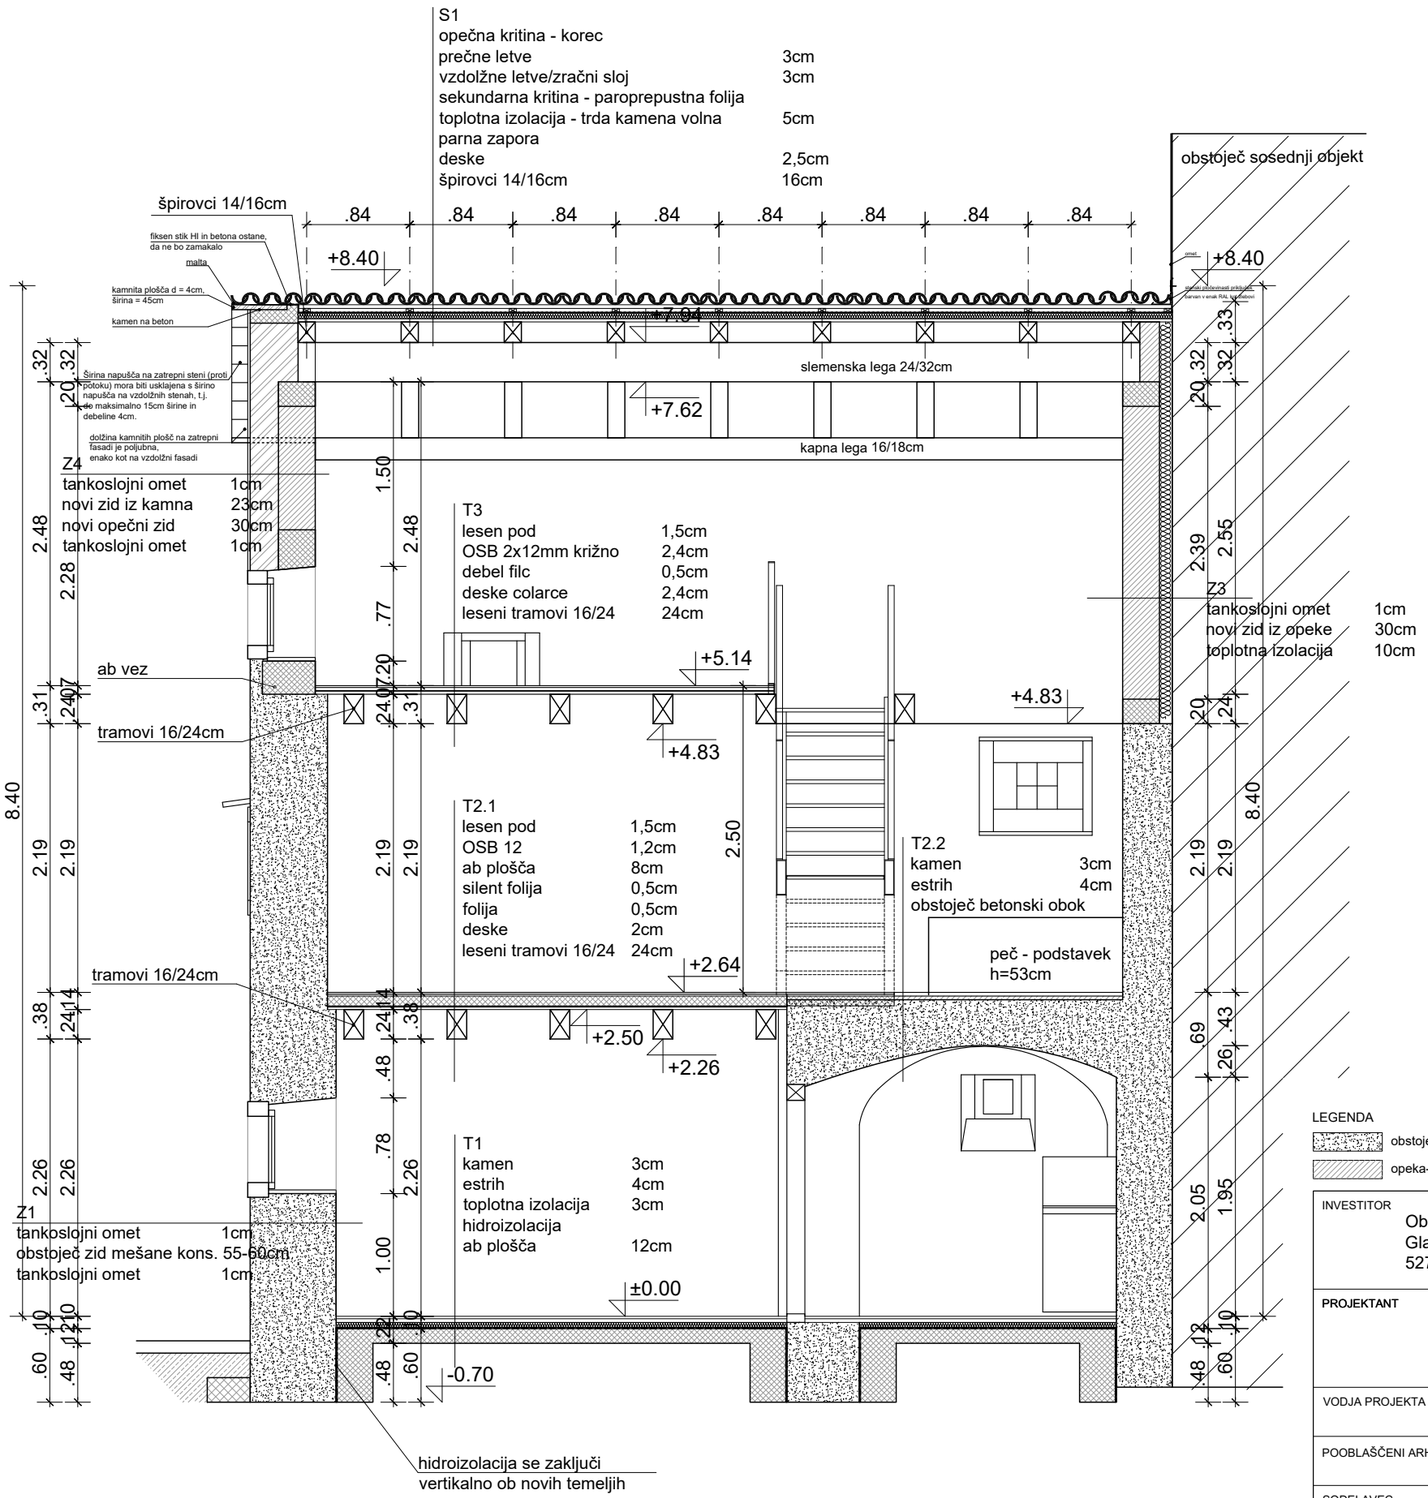


LEGENDA

obstoječa kamnita konstrukcija | nova kamita konstrukcija | opeka-nova | armiran beton-nov | podložni beton-nov | estrih-nov | toplotna izolacija | hidroizolacija

±0.00 =170.70mnv

INVESTITOR: Občina Vipava, Glavni trg 15, 5271 Vipava			OBJEKT: HIŠA ZDRAVLJICA		
PROJEKTANT: studio bonutti — Ines Bonutti s.p., Bukovica 99, 5293 Volčja Draga, Tel.: +386 (0)5 305-30-77			VRSTA NAČRTA: NAČRT ARHITEKTURE		
VODJA PROJEKTA	Ines Bonutti u.d.i.a. ZAPS 0346 A		PRIKAZ: PREREZ A-A		
POOBLAŠČENI ARHITEKT	Ines Bonutti u.d.i.a. ZAPS 0346 A				
SODELAVEC	Petra Cegnar u.d.i.a. PA* ZAPS 2072		ŠT. PROJEKTA: 10/2022	ŠT. NAČRTA: 10/2022-1	VRSTA DOKUMENTACIJE: PID
SODELAVEC			MERILO: 1:50	DATUM: april 2025	ŠT. PRIKAZA: 2.1

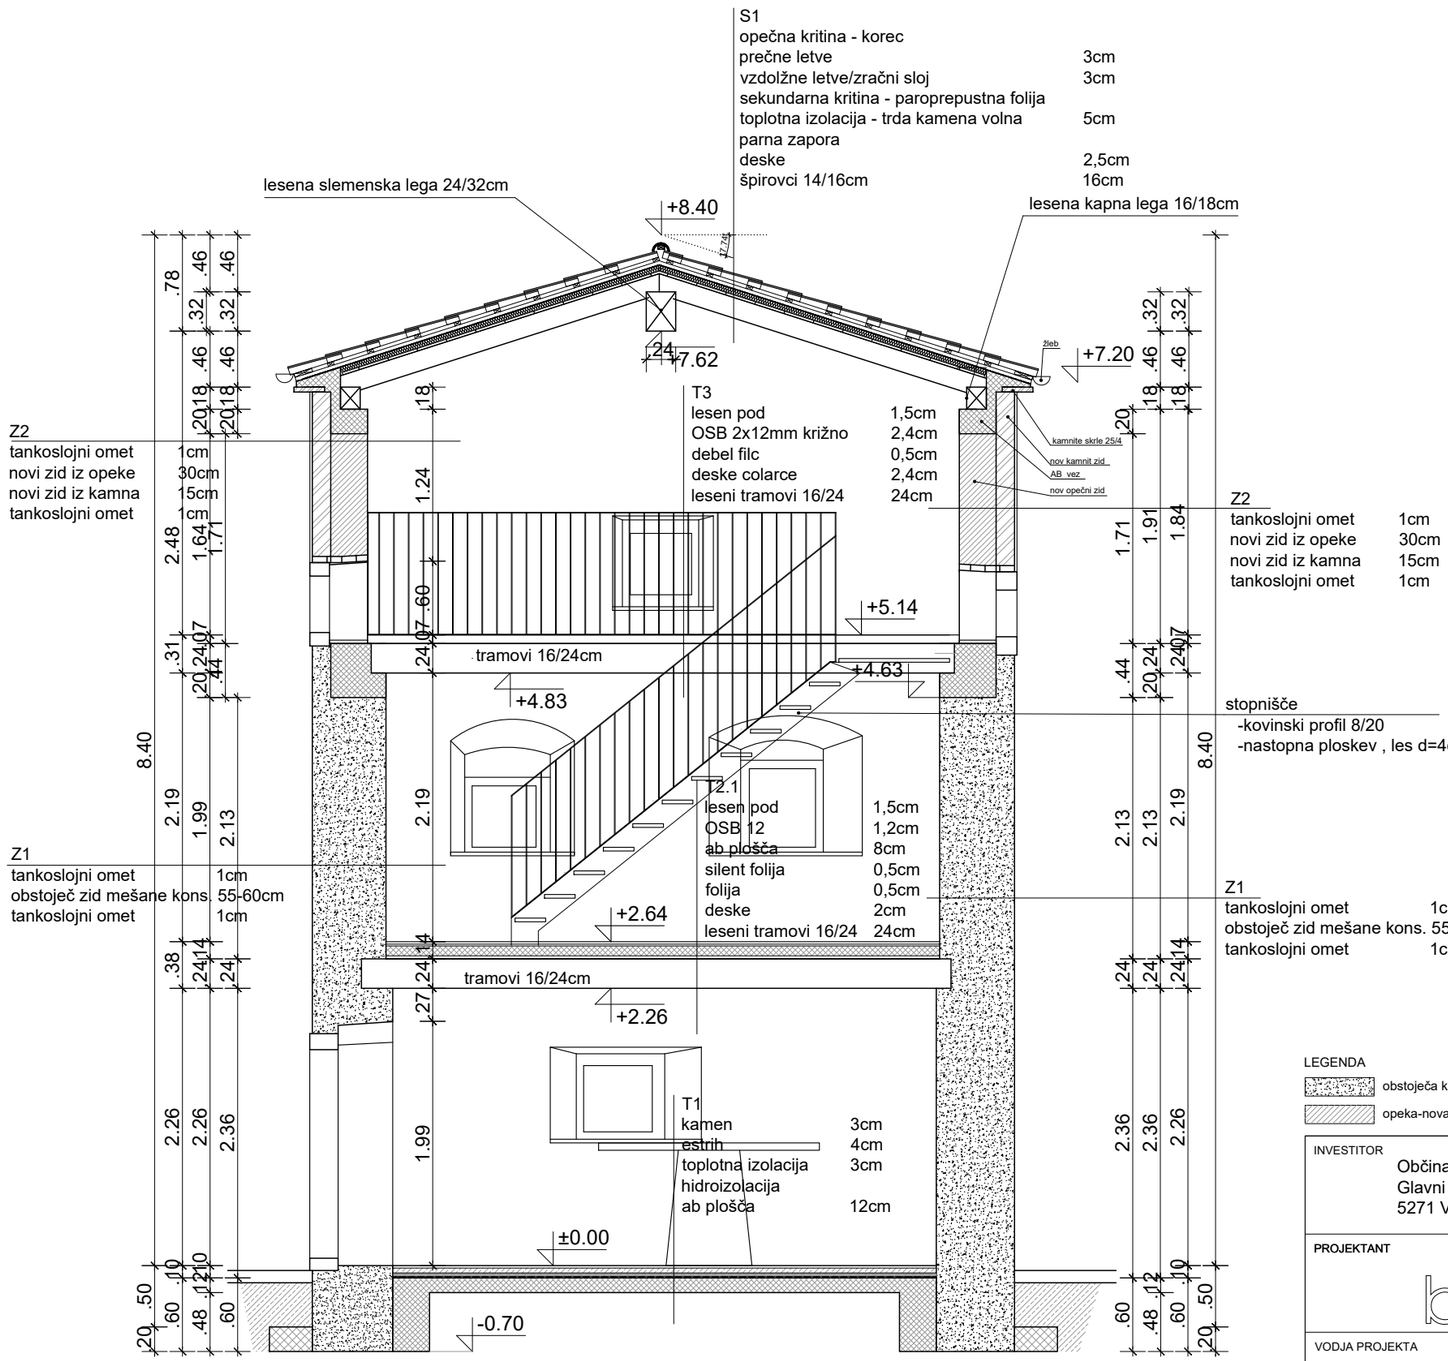


LEGENDA

obstoječa kamnita konstrukcija | nova kamita konstrukcija | opeka-nova | armiran beton-nov | podložni beton-nov | estrih-nov | toplotna izolacija | hidroizolacija

±0.00 =170.70mnv

S

INVESTITOR: Občina Vipava, Glavni trg 15, 5271 Vipava			OBJEKT: HIŠA ZDRAVLJICA		
PROJEKTANT: studio bonutti — Ines Bonutti s.p., Bukovica 99, 5293 Volčja Draga, Tel.: +386 (0)5 305-30-77			VRSTA NAČRTA: NAČRT ARHITEKTURE		
VODJA PROJEKTA	Ines Bonutti u.d.i.a. ZAPS 0346 A		PRIKAZ: PREREZ B-B		
POOBLAŠČENI ARHITEKT	Ines Bonutti u.d.i.a. ZAPS 0346 A				
SODELAVEC	Petra Cegnar u.d.i.a. PA* ZAPS 2072		ŠT. PROJEKTA: 10/2022	ŠT. NAČRTA: 10/2022-1	VRSTA DOKUMENTACIJE: PID
SODELAVEC			MERILO: 1:50	DATUM: april 2025	ŠT. PRIKAZA: 2.2

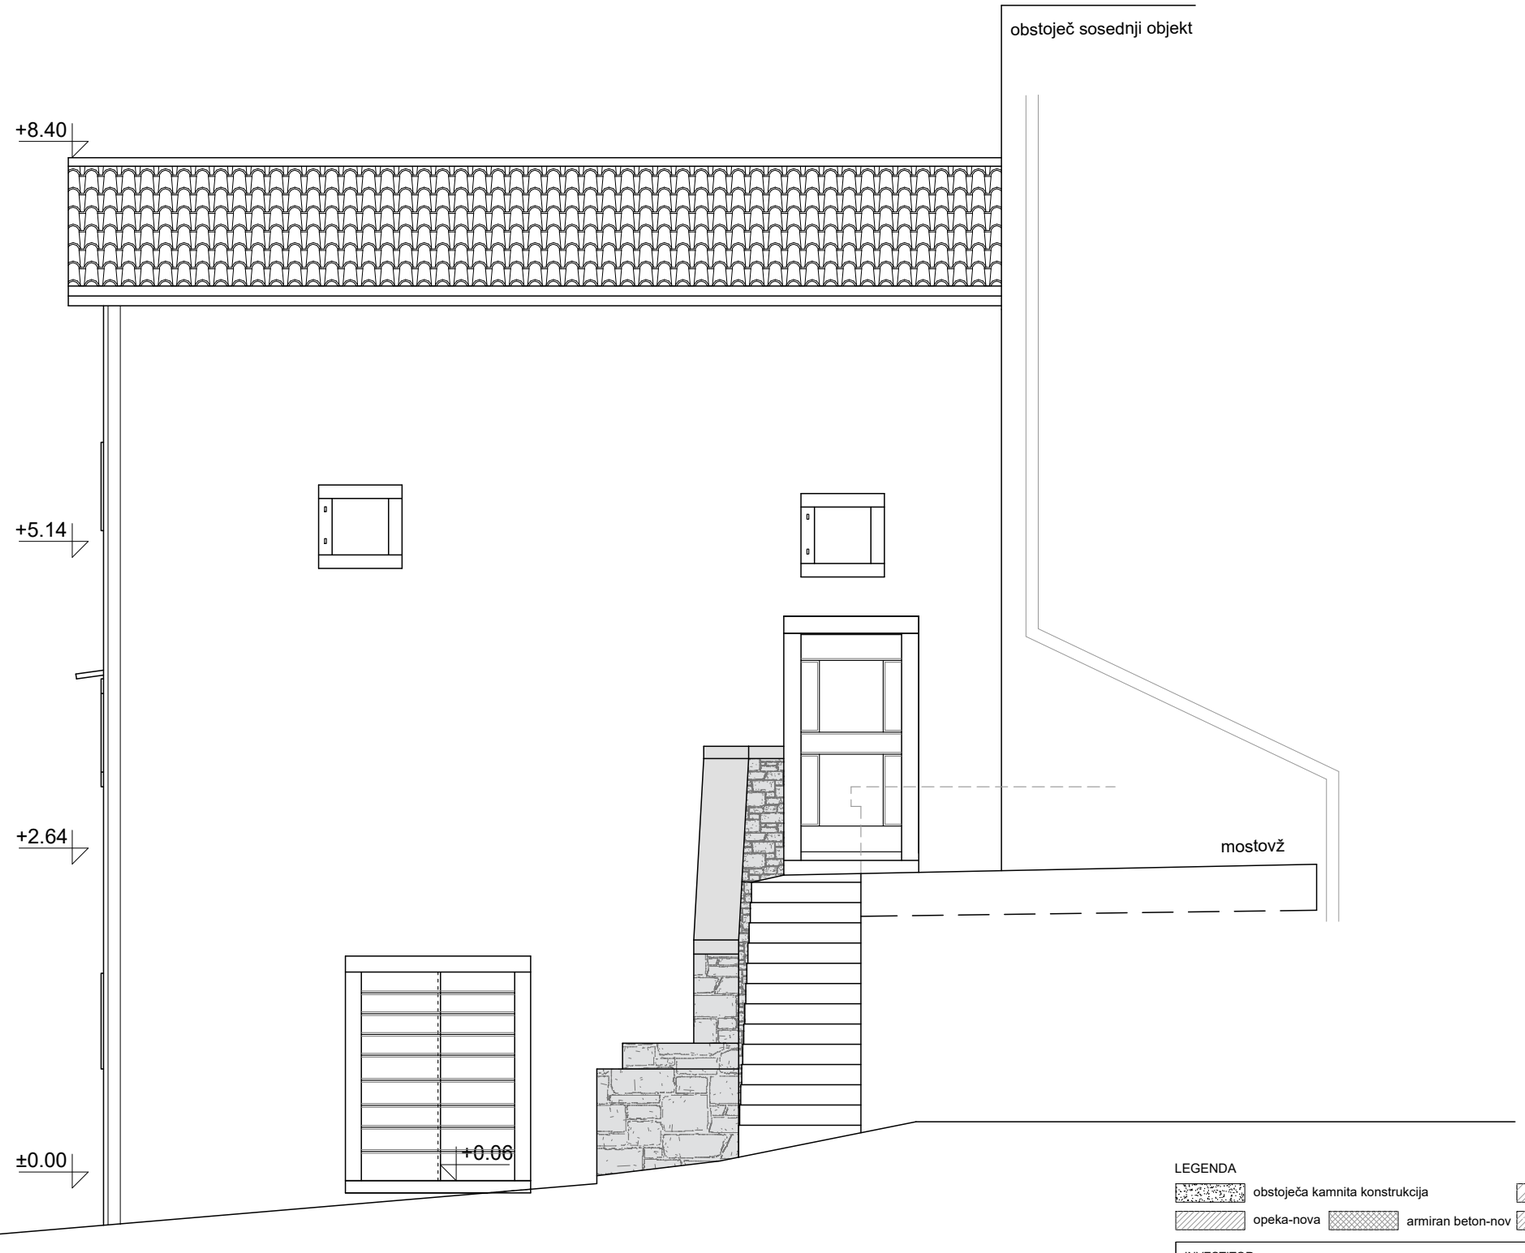


LEGENDA

obstoječa kamnita konstrukcija | nova kamita konstrukcija | ±0.00 =170.70mnv

opeka-nova | armiran beton-nov | podložni beton-nov | estrih-nov | toplotna izolacija | hidroizolacija

INVESTITOR: Občina Vipava, Glavni trg 15, 5271 Vipava			OBJEKT: HIŠA ZDRAVLJICA		
PROJEKTANT: studio bonutti — Ines Bonutti s.p., Bukovica 99, 5293 Volčja Draga, Tel.: +386 (0)5 305-30-77			VRSTA NAČRTA: NAČRT ARHITEKTURE		
VODJA PROJEKTA	Ines Bonutti u.d.i.a. ZAPS 0346 A		PRIKAZ: SEVEROVZHODNA FASADA		
POOBLAŠČENI ARHITEKT	Ines Bonutti u.d.i.a. ZAPS 0346 A				
SODELAVEC	Petra Cegnar u.d.i.a. PA* ZAPS 2072		ŠT. PROJEKTA: 10/2022	ŠT. NAČRTA: 10/2022-1	VRSTA DOKUMENTACIJE: PID
SODELAVEC			MERILO: 1:50	DATUM: april 2025	ŠT. PRIKAZA: 3.1

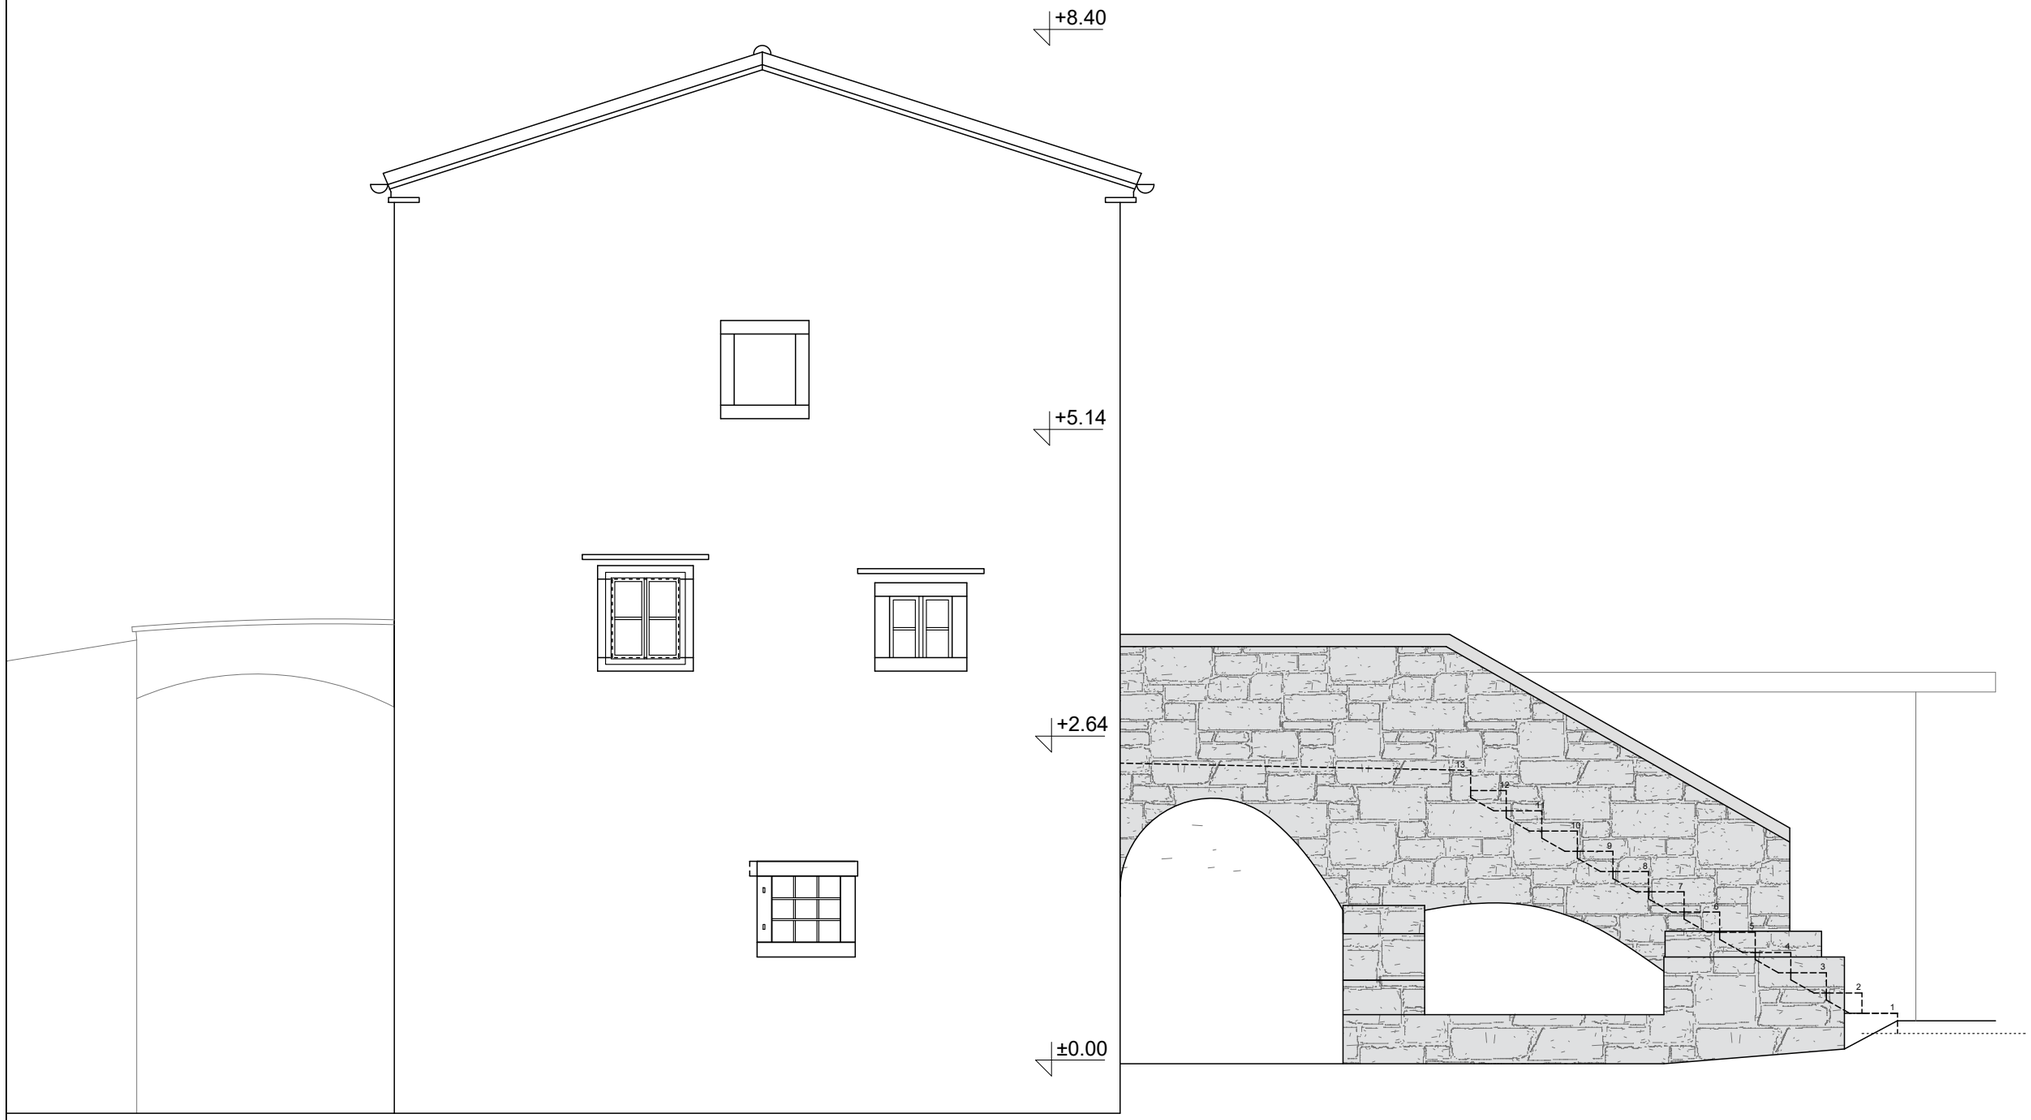


LEGENDA

obstoječa kamnita konstrukcija | nova kamita konstrukcija | ±0.00 =170.70mnv

opeka-nova | armiran beton-nov | podložni beton-nov | estrih-nov | toplotna izolacija | hidroizolacija

INVESTITOR Občina Vipava Glavni trg 15 5271 Vipava			OBJEKT HIŠA ZDRAVLJICA		
PROJEKTANT studio bonutti Ines Bonutti s.p. Bukovica 99, 5293 Volčja Draga Tel.: +386 (0)5 305-30-77			VRSTA NAČRTA NAČRT ARHITEKTURE		
VODJA PROJEKTA	Ines Bonutti u.d.i.a. ZAPS 0346 A		PRIKAZ JUGOVZHODNA FASADA		
POOBLAŠČENI ARHITEKT	Ines Bonutti u.d.i.a. ZAPS 0346 A				
SODELAVEC	Petra Cegnar u.d.i.a. PA* ZAPS 2072		ŠT. PROJEKTA 10/2022	ŠT. NAČRTA 10/2022-1	VRSTA DOKUMENTACIJE PID
SODELAVEC			MERILO 1:50	DATUM april 2025	ŠT. PRIKAZA 3.2

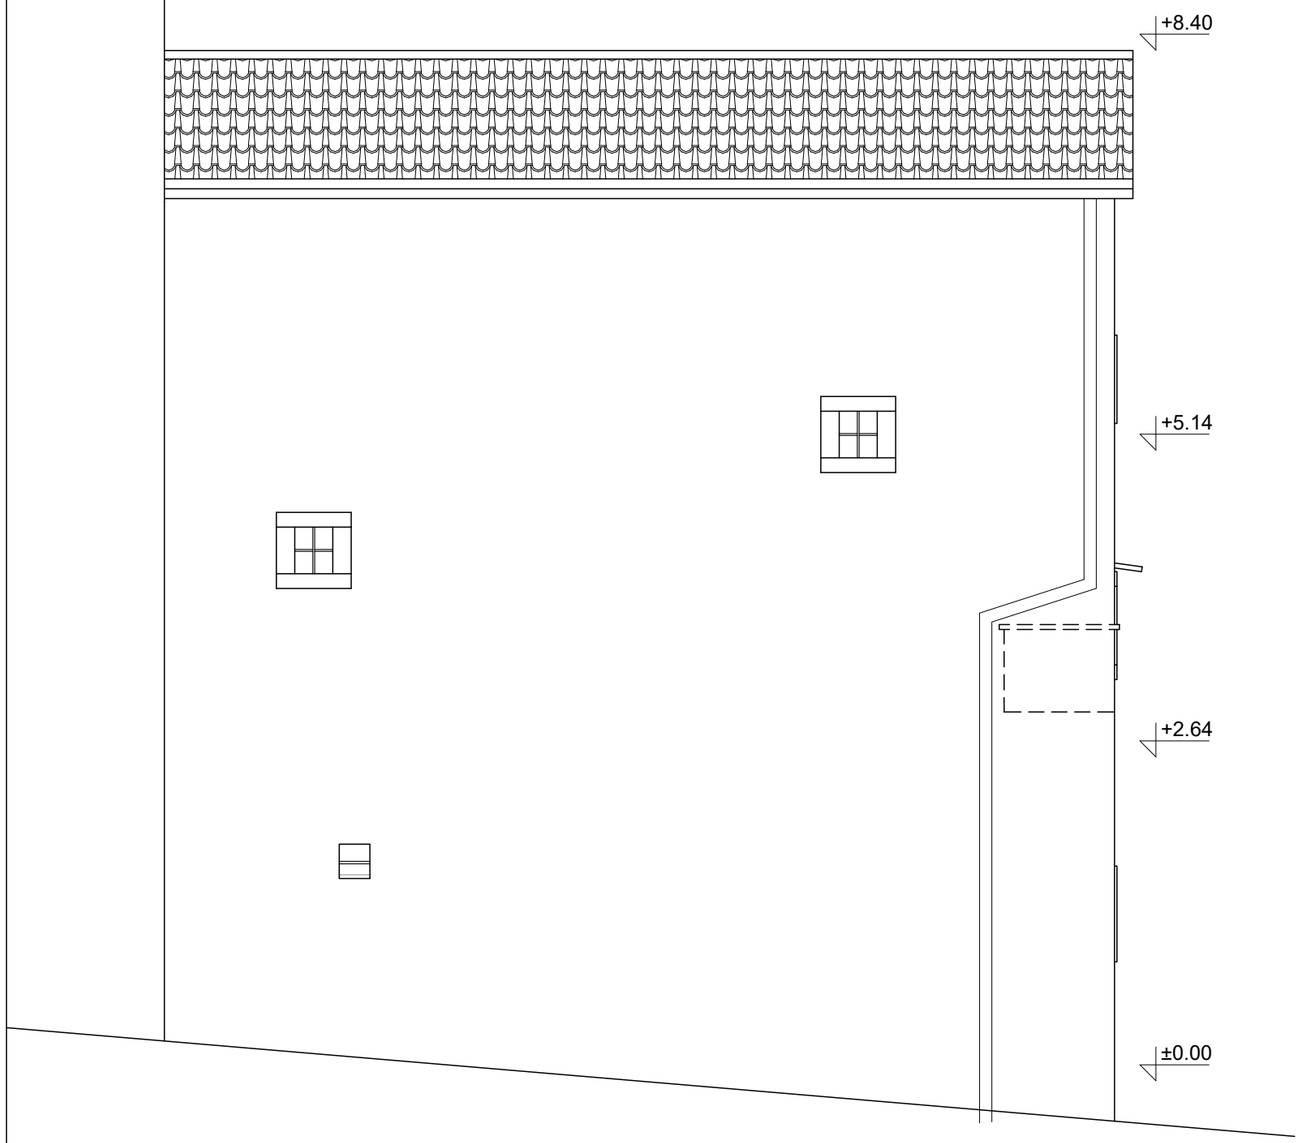

LEGENDA

obstoječa kamnita konstrukcija | nova kamita konstrukcija | ±0.00 =170.70mnv

opeka-nova | armiran beton-nov | podložni beton-nov | estrih-nov | toplotna izolacija | hidroizolacija

INVESTITOR Občina Vipava Glavni trg 15 5271 Vipava			OBJEKT HIŠA ZDRAVLJICA		
PROJEKTANT studio bonutti Ines Bonutti s.p. Bukovica 99, 5293 Volčja Draga, Tel.: +386 (0)5 305-30-77			VRSTA NAČRTA NAČRT ARHITEKTURE		
VODJA PROJEKTA	Ines Bonutti u.d.i.a. ZAPS 0346 A		PRIKAZ JUGOZAHODNA FASADA		
POOBLAŠČENI ARHITEKT	Ines Bonutti u.d.i.a. ZAPS 0346 A				
SODELAVEC	Petra Cegnar u.d.i.a. PA* ZAPS 2072		ŠT. PROJEKTA 10/2022	ŠT. NAČRTA 10/2022-1	VRSTA DOKUMENTACIJE PID
SODELAVEC			MERILO 1:50	DATUM april 2025	ŠT. PRIKAZA 3.3