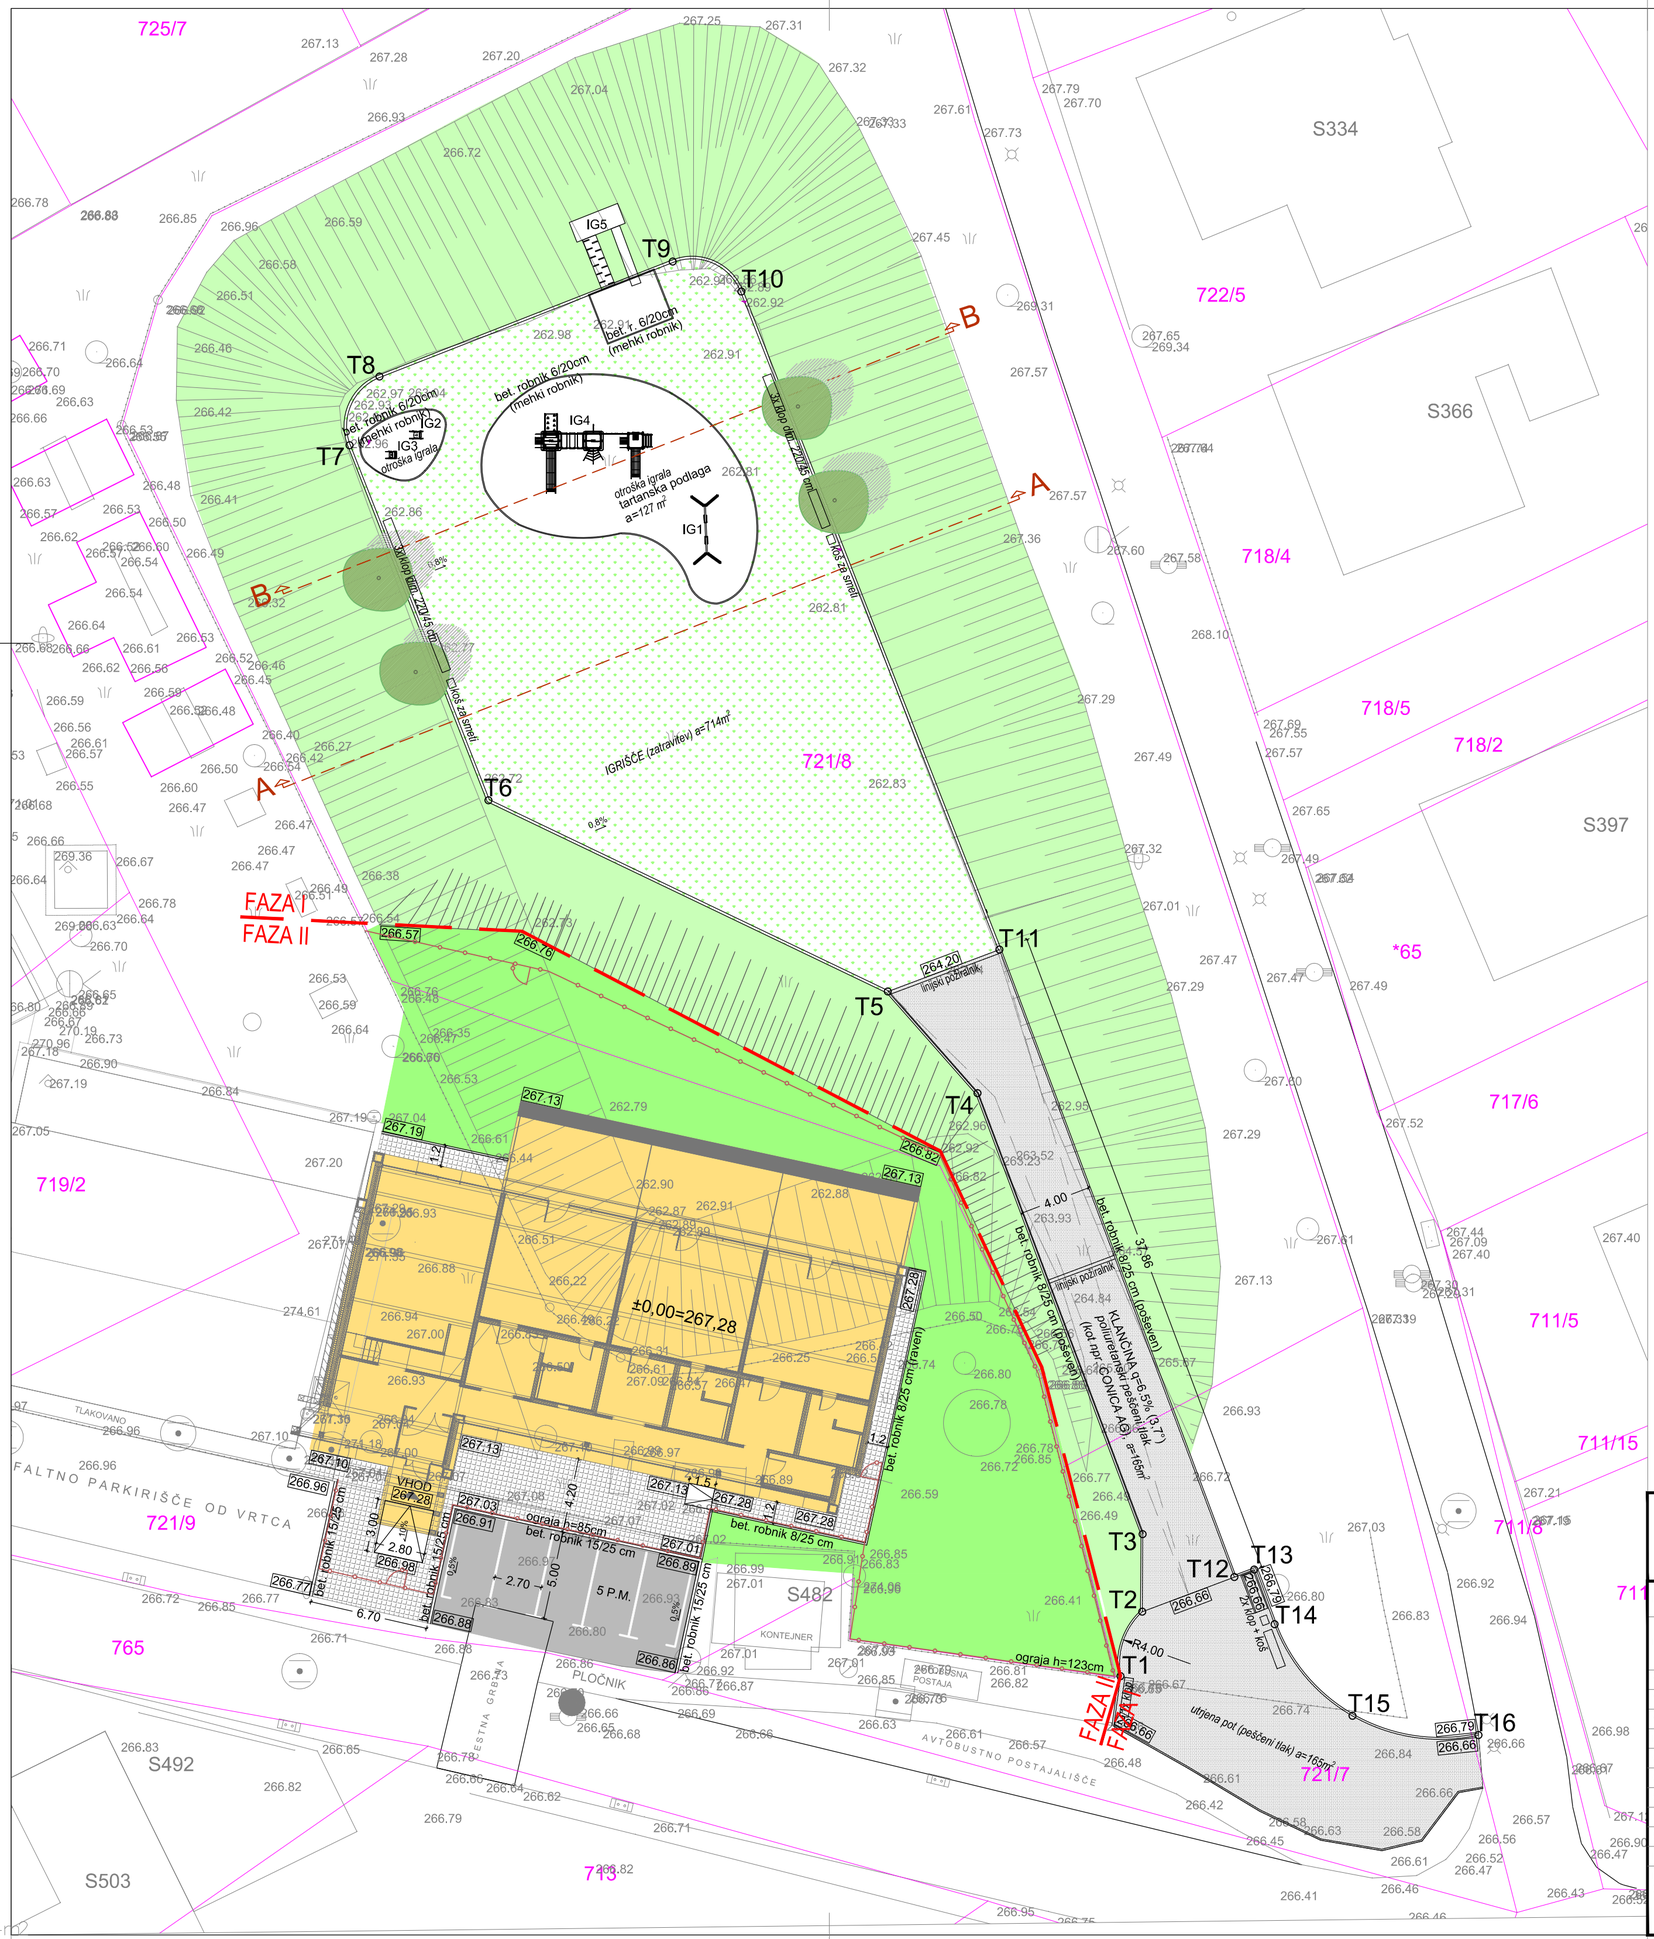


LEGENDA

	PARCELNE MEJE
	PRIZIDAVA
	VOZNE POVRSINE - asfalt
	TLAKOVANE POVRSINE
	GRAMOZNO NASUTJE OB OBJEKTU
	ZELENE POVRSINE
	ŠPORTNE TRAVNE POVRŠINE - IGRIŠČE
	BREZINA
xxx,xx	VISINE - NOVO
T	TOČKE ZAKOLIČBE

OPOMBA:
Prikaz faznosti izgradnje zunanje ureditve.

OPOMBA:
Igrala so prikazana informativo. Vsebina in lokacija se določi skupaj z izbranim dobaviteljem igral in investitorjem!

TURB
PROJEKTIRANJE IN SVETOVANJE
Jezdenca ul. 3, Slivnica

NAZIV OBJEKTA	VRTEC "SONČEK"ROGOZA - PRIZIDAVA
INVESTITOR	Občina Hoče - Slivnica Pohorska cesta 15, 2311 Hoče
VRSTA PROJEKTA	PZI
VRSTA NACRTA	2/ NAČRT S PODROČJA GRADBENIŠTVA - zunanja ureditev
VSEBINA RISBE	GRADBENA SITUACIJA (KOLICBENA, VISINSKA)
MERILO	1:250
ODGOVORNI PROJEKTANT	Irena KAC,dipl. inž. grad., IZS G-3144
OBDELAL	Irena KAC,dipl. inž. grad., IZS G-3144
STEVILKA PROJEKTA	16/2020
STEVILKA NACRTA	11/2024
STEVILKA RISBE	1
DATUM	maj, 2024
EVIDENCA SPREMEMB (datum in podpis)	

A= 0.2584m2