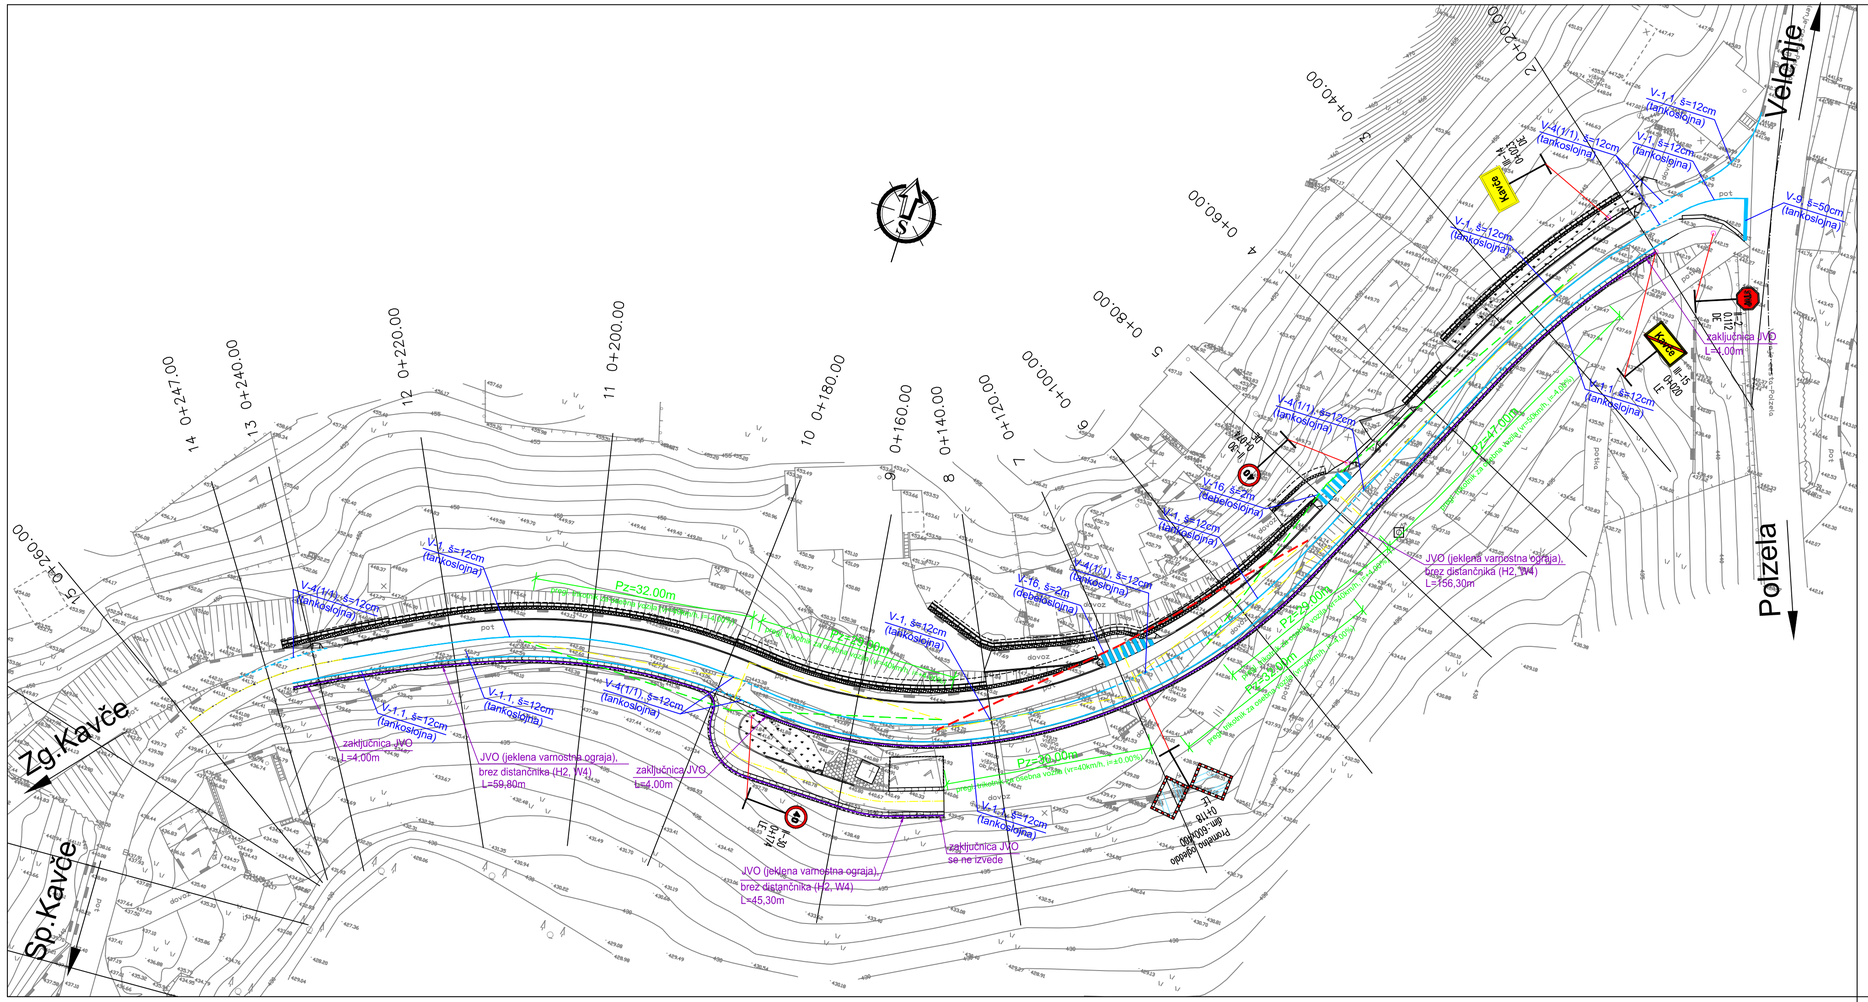

BLAN d.o.o.	NAZIV	IME IN PRIIMEK	IDENT.ŠT. IZS	PODPIS
Storitve v gradbeništvu in rudarstvu	OVP:	Elvi Pierobon	G-4640	
Aškerčeva ulica 50	OP:	Andrej Blažič	RG 0119	
3330 Mozirje				

objekt:	Rekonstrukcija odseka ceste LC 450 150 Zg. Kavče – Sp. Kavče			Št.proj.:	
				Št.načrta:	GM - 197/2025
				Šifra CC:	
faza:	PZI	merilo:	1:500	datum:	September 2025
opis risbe:	SITUACIJA PROMETNE UREDITVE	del risbe:			

št. odseka:	arhivska št.:	faza/objekt:	šifra risbe:
450 150		004.2102	G.103
št. risbe:	3	avtor risbe:	
		ident.št.risbe:	