

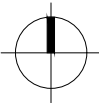


X:\PROJEKTI\9246\_NACRT\_KA\_CENTER\_PS\02\_PZI\DWG\9246\_CENTER\_PS\_PA\_PZI\_SITUACIJA\_20250327.DWG

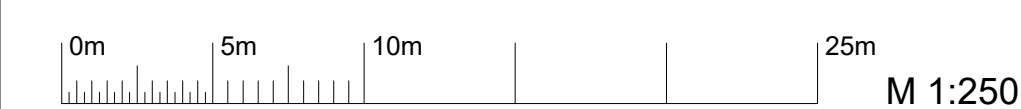



PROJEKTANT	 LJUBLJANSKI URBANISTIČNI ZAVOD d.d. Verovškova ulica 64, 1001 Ljubljana Telefon +386(0)1 360 24 00 <a href="http://www.luz.si">www.luz.si</a> • <a href="mailto:info@luz.si">info@luz.si</a>	
OBJEKT	Center plezalnih športov Ljubljana	
INVESTITOR	Mestna občina Ljubljana Mestni trg 1 1000 Ljubljana	
VODJA PROJEKTA	Mojca Gregorski, u.d.i.a., ZAPS PA-1222	
POOBlašČeni ARHITEKT	Urška Kranjc, univ. dipl. inž. kraj. arh. PKA ZAPS 1671	
SODELAVCI	Nika Marn, mag. inž. kraj. arh. Saša Kolman, mag. inž. kraj. arh.	
VRSTA DOKUMENTACIJE	PZI	ŠT. PROJEKTA: 190/23
VRSTA NAČRTA	Načrt krajinske arhitekture	ŠT. NAČRTA: KA_9246
VSEBINA RISBE	Pregledna situacija	MERILO: 1:5000
DATUM	marec 2025	ŠT. RISBE: 1.0
OPOMBE		

X:\PROJEKTI\19246\_NACRT\_KA\_CENTER\_PS\_02\_PZI.DWG 19246\_CENTER\_PS\_PA\_PZI\_SITUACIJA\_20250924.DWG

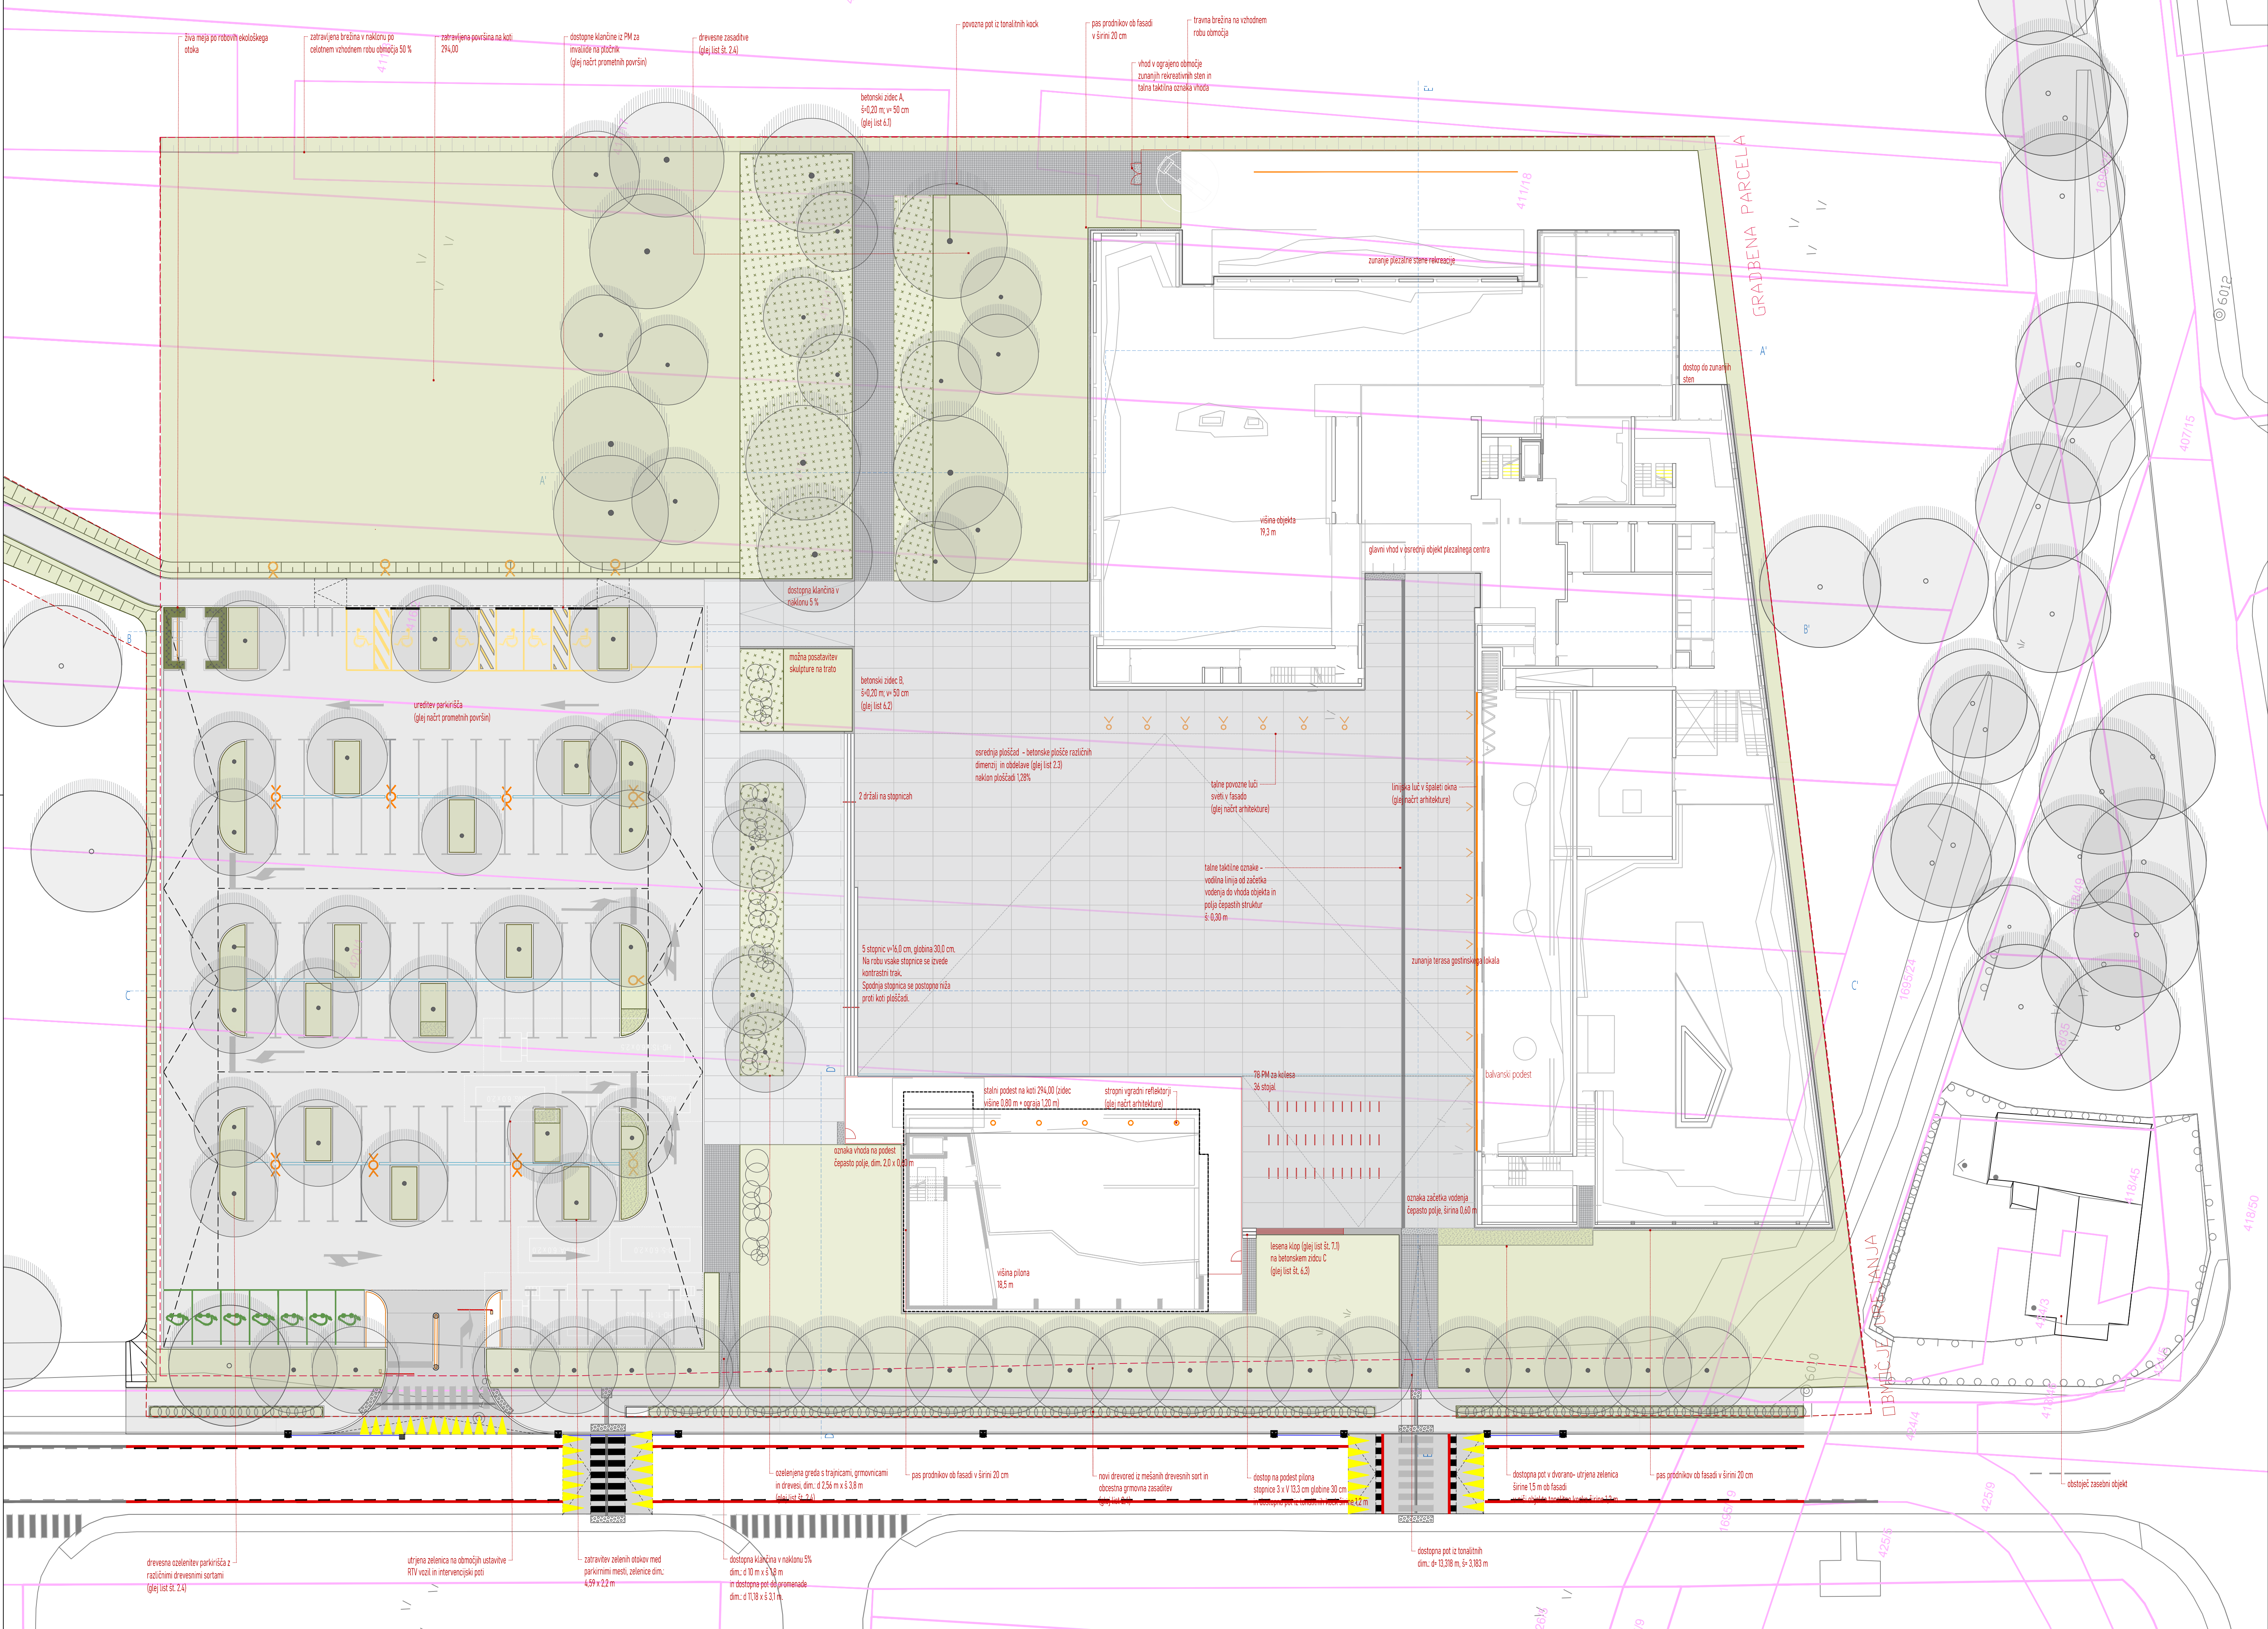

- LEGENDA
- meja območja obravnave
  - gradbena meja
  - dostop za intervencijo
  - obstoječe drevo, ki se ga ohranja
  - novi drevo
  - skupinske grmovne zasaditve
  - živa meja
  - grede s trajnicami
  - trata
  - betonski tlakovci (brušen beton / pral beton)
  - asfaltni pločnik (načrt prometnih površin)
  - utrjena zelenica
  - tlak iz tonalnih kock
  - klop
  - stojala za kolesa
  - ograja okoli posameznih plezališč
  - zidec, š=20 cm
  - elementi javne razsvetljave
  - oznaka kanala

PROJEKTANT	LJUBLJANSKI URBANISTIČNI ZAVOD d.d. Verovškova ulica 64, 1001 Ljubljana Telefon +386(0)1 360 24 00 <a href="http://www.luz.si">www.luz.si</a> • <a href="mailto:info@luz.si">info@luz.si</a>		
OBJEKT	Center plezalnih športov Ljubljana		
INVESTITOR	Mestna občina Ljubljana Mestni trg 1 1000 Ljubljana		
VODJA PROJEKTA	Mojca Gregorski, u.d.i.a., ZAPS PA-1222		
POOBLAŠČENI ARHITEKT	Urška Kranjc, univ. dipl. inž. kraj. arh. PKA ZAPS 1671		
SODELAVCI	Nika Marn, mag. inž. kraj. arh. Saša Kolman, mag. inž. kraj. arh.		
VRSTA DOKUMENTACIJE	PZI		ŠT. PROJEKTA: 190/23
VRSTA NAČRTA	Načrt krajinske arhitekture		ŠT. NAČRTA: KA_9246
VSEBINA RISBE	Ureditvena situacija		MERILO: 1:250
DATUM	marec 2025		ŠT. RISBE: 2.1
OPOMBE			

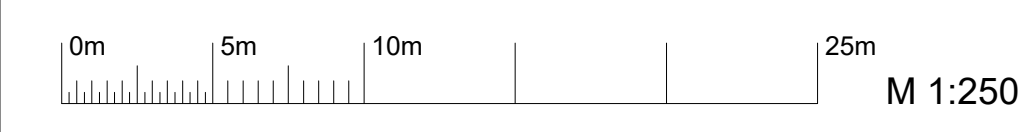
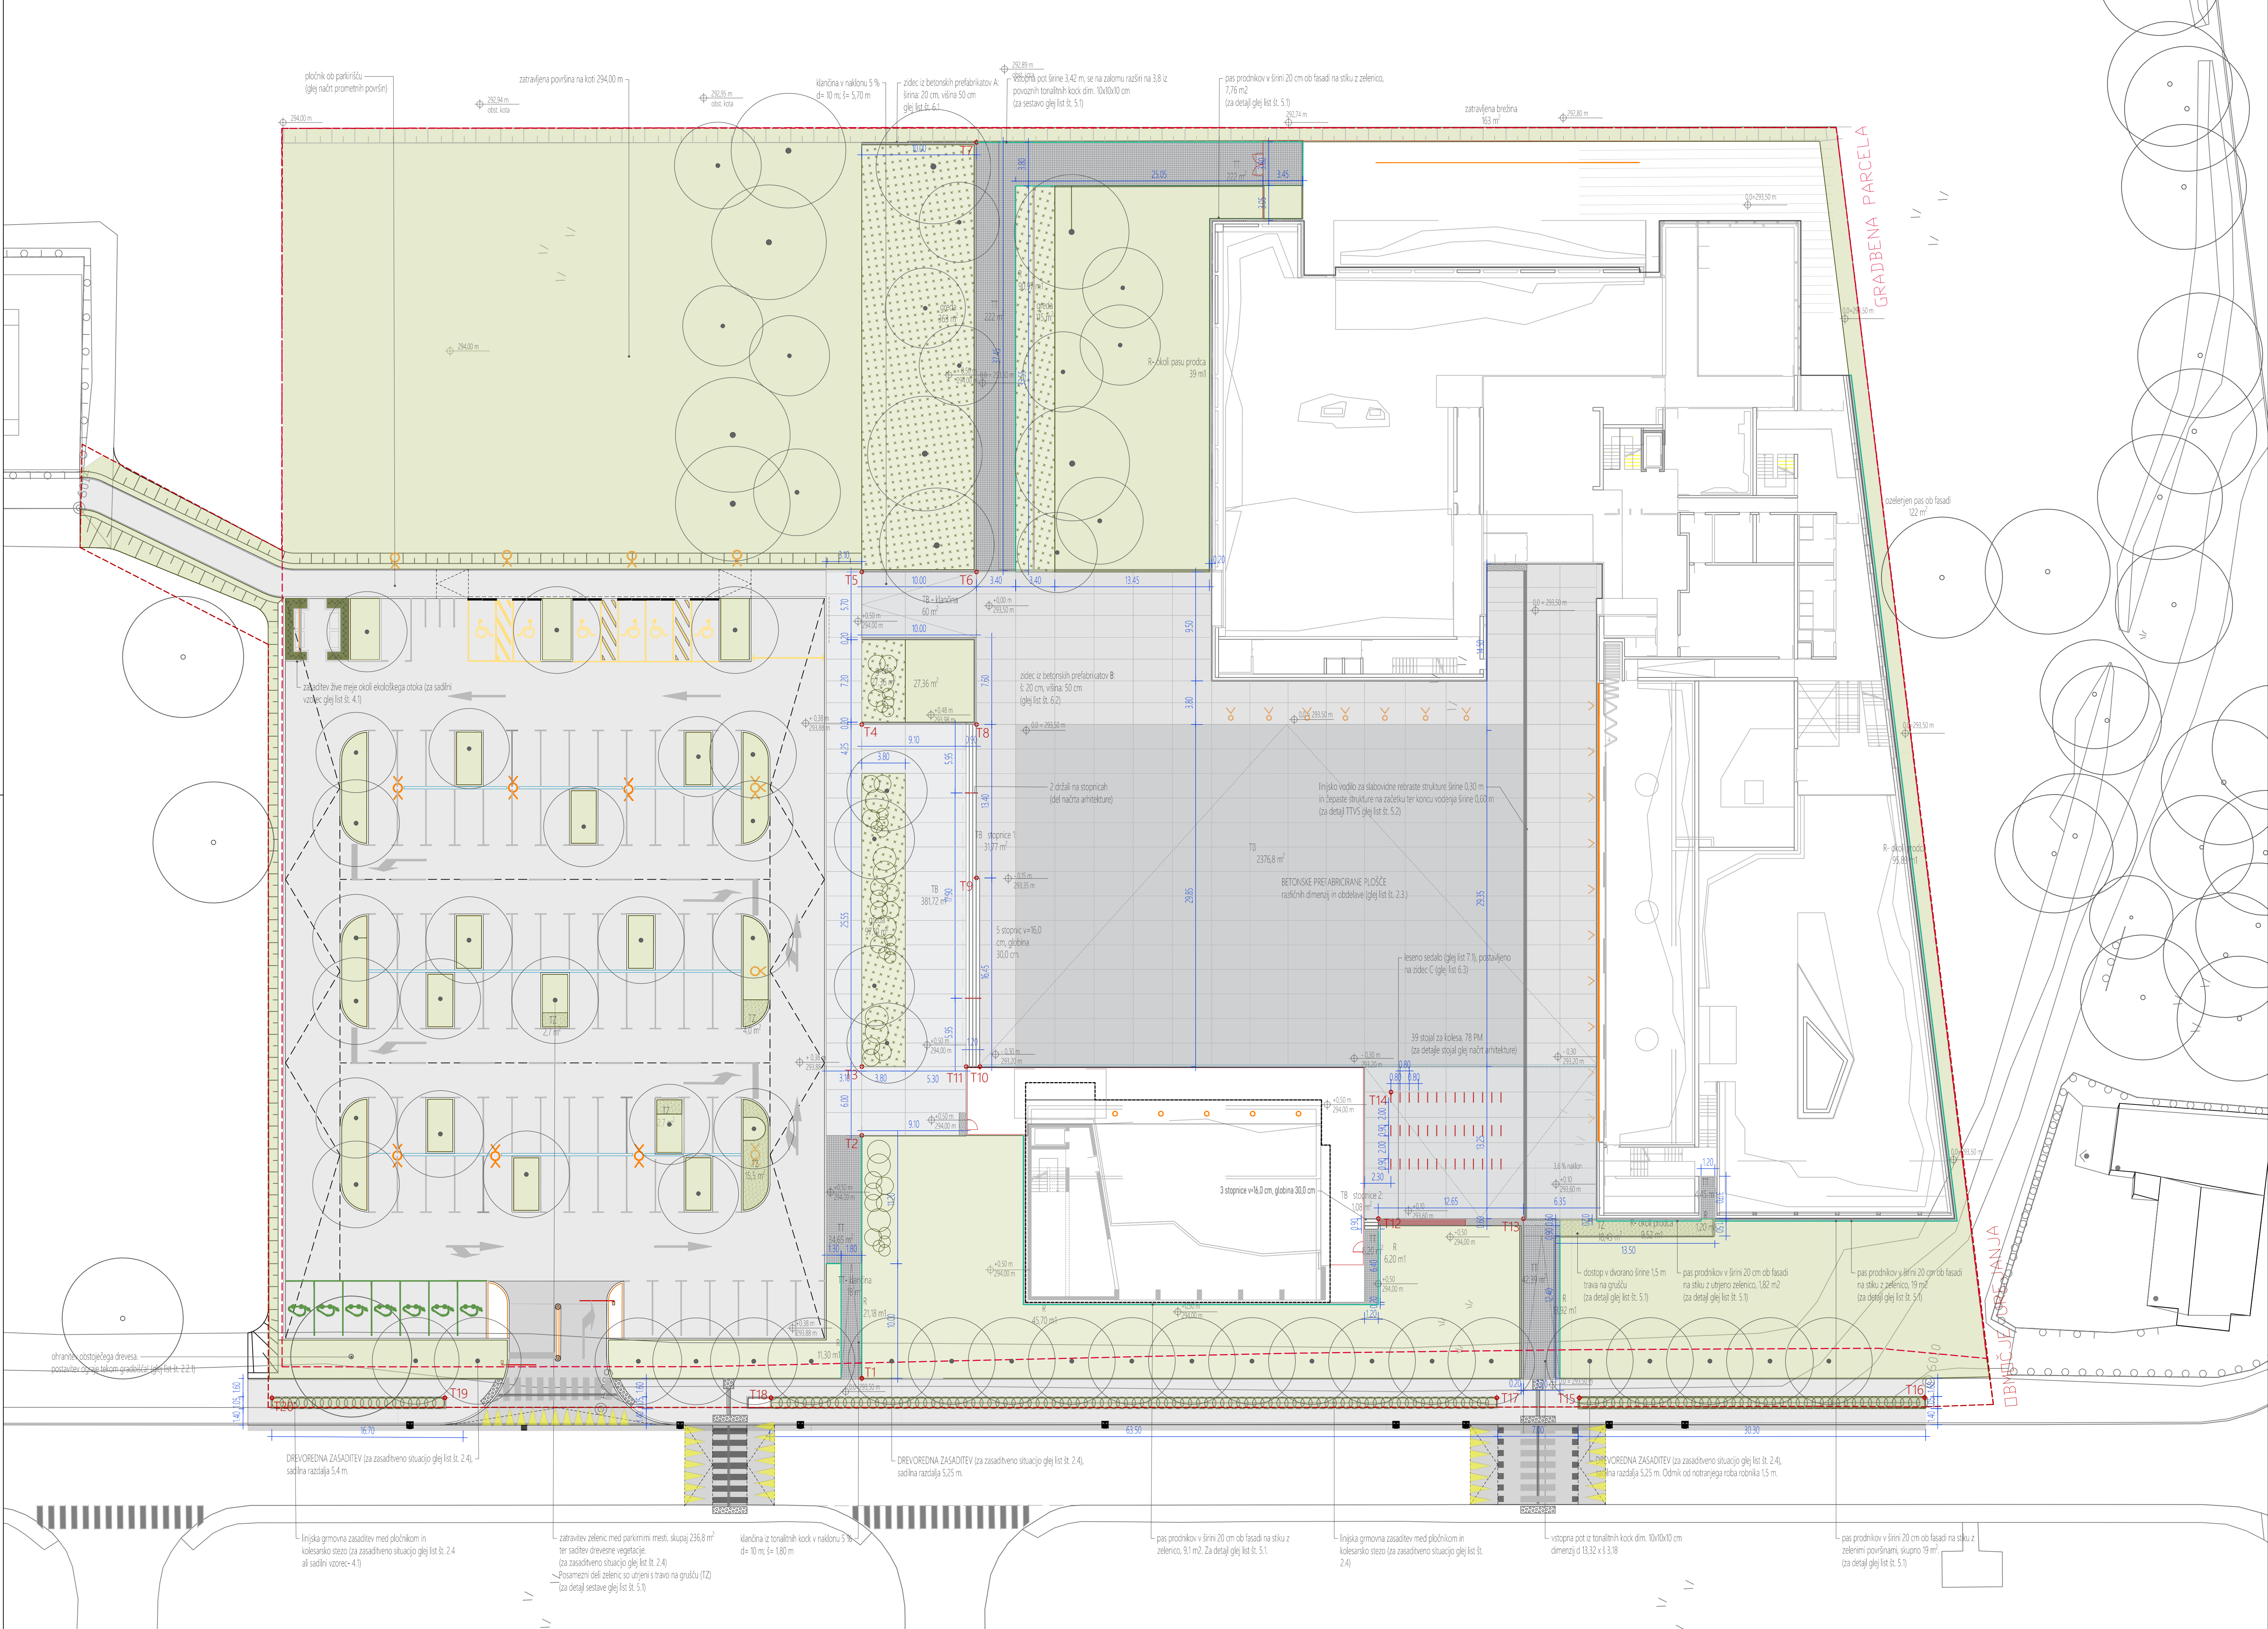


ZAKOLIČBENE TOČKE		
IME	Position X	Position Y
T1	460031.426	99766.233
T2	460052.127	99770.708
T3	460057.992	99771.976
T4	460087.155	99778.279
T5	460100.155	99781.089
T6	460102.268	99771.315
T7	460138.879	99779.228
T8	460089.268	99768.505
T9	460076.185	99765.677
T10	460060.172	99761.913
T11	460059.914	99763.081
T12	460054.545	99725.152
T13	460057.220	99712.778
T14	460065.563	99726.408
T15	460042.983	99704.721
T16	460049.358	99675.296
T17	460041.461	99711.758
T18	460028.083	99773.616
T19	460022.077	99801.405
T20	460018.887	99816.143


- LEGENDA
- meja območja obdelave
  - gradbena meja
  - obstoječe drevo
  - ново drevo
  - skupinske grmovne zasaditve
  - živa meja
  - trata
  - greda - grede s trajnicami
  - TB - betonski tlakovci (gladka brušena obdelava)
  - TB - betonski tlakovci (groba prana obdelava)
  - TT - tlak iz tonalnih kock
  - TZ - trata na gruču
  - talne taktilne oznake - rebrasto vodilo in čepasto polje (rezkan beton)
  - alu linjski robnik
  - lesena klop na betonskem zidcu širine 60 cm
  - stojala za kolesa
  - ograja okoli zunanjih plezalnih sten
  - zidec širine 20 cm
  - elementi javne razsvetljave
  - oznake robnikov, tlakov in zelenih površin
  - zakoličbene točke (T-tlak, oprema)

PROJEKTANT	LJUBLJANSKI URBANISTIČNI ZAVOD d.d. Verovškova ulica 64, 1001 Ljubljana Telefon +386(0)1 360 24 00 <a href="http://www.luz.si">www.luz.si</a> • <a href="mailto:info@luz.si">info@luz.si</a>		
OBJEKT	Center plezalnih športov Ljubljana		
INVESTITOR	Mestna občina Ljubljana Mestni trg 1 1000 Ljubljana		
VODIA PROJEKTA	Mojca Gregorski, u.d.i.a., ZAPS PA-1222		
POOBLAŠČENI ARHITEKT	Urška Kranjc, univ. dipl. inž. kraj. arh. PKA ZAPS 1671		
SODELAVCI	Nika Marn, mag. inž. kraj. arh. Saša Kolman, mag. inž. kraj. arh.		
VRSTA DOKUMENTACIJE	PZI	ŠT. PROJEKTA:	190/23
VRSTA NACRTA	Nacrč krajinske arhitekture	ŠT. NACRTA:	KA_9246
VSEBINA RISBE	Tehnična situacija	MERILO:	1:250
DATUM	marec 2025	ŠT. RISBE:	2.2
OPOMBE			

X:\PROJEKTI\9246\_NACRT\_KA\_CENTER\_PS\_02\_PZI\DWG\9246\_CENTER\_PS\_PA\_PZI\_SITUACIJA\_20250327.DWG

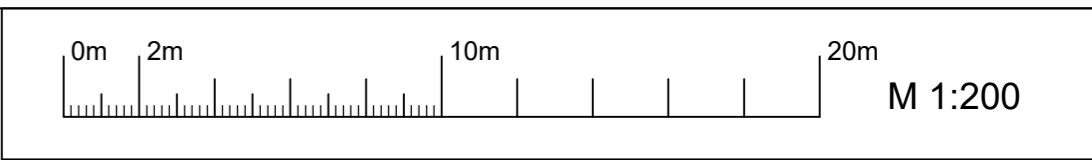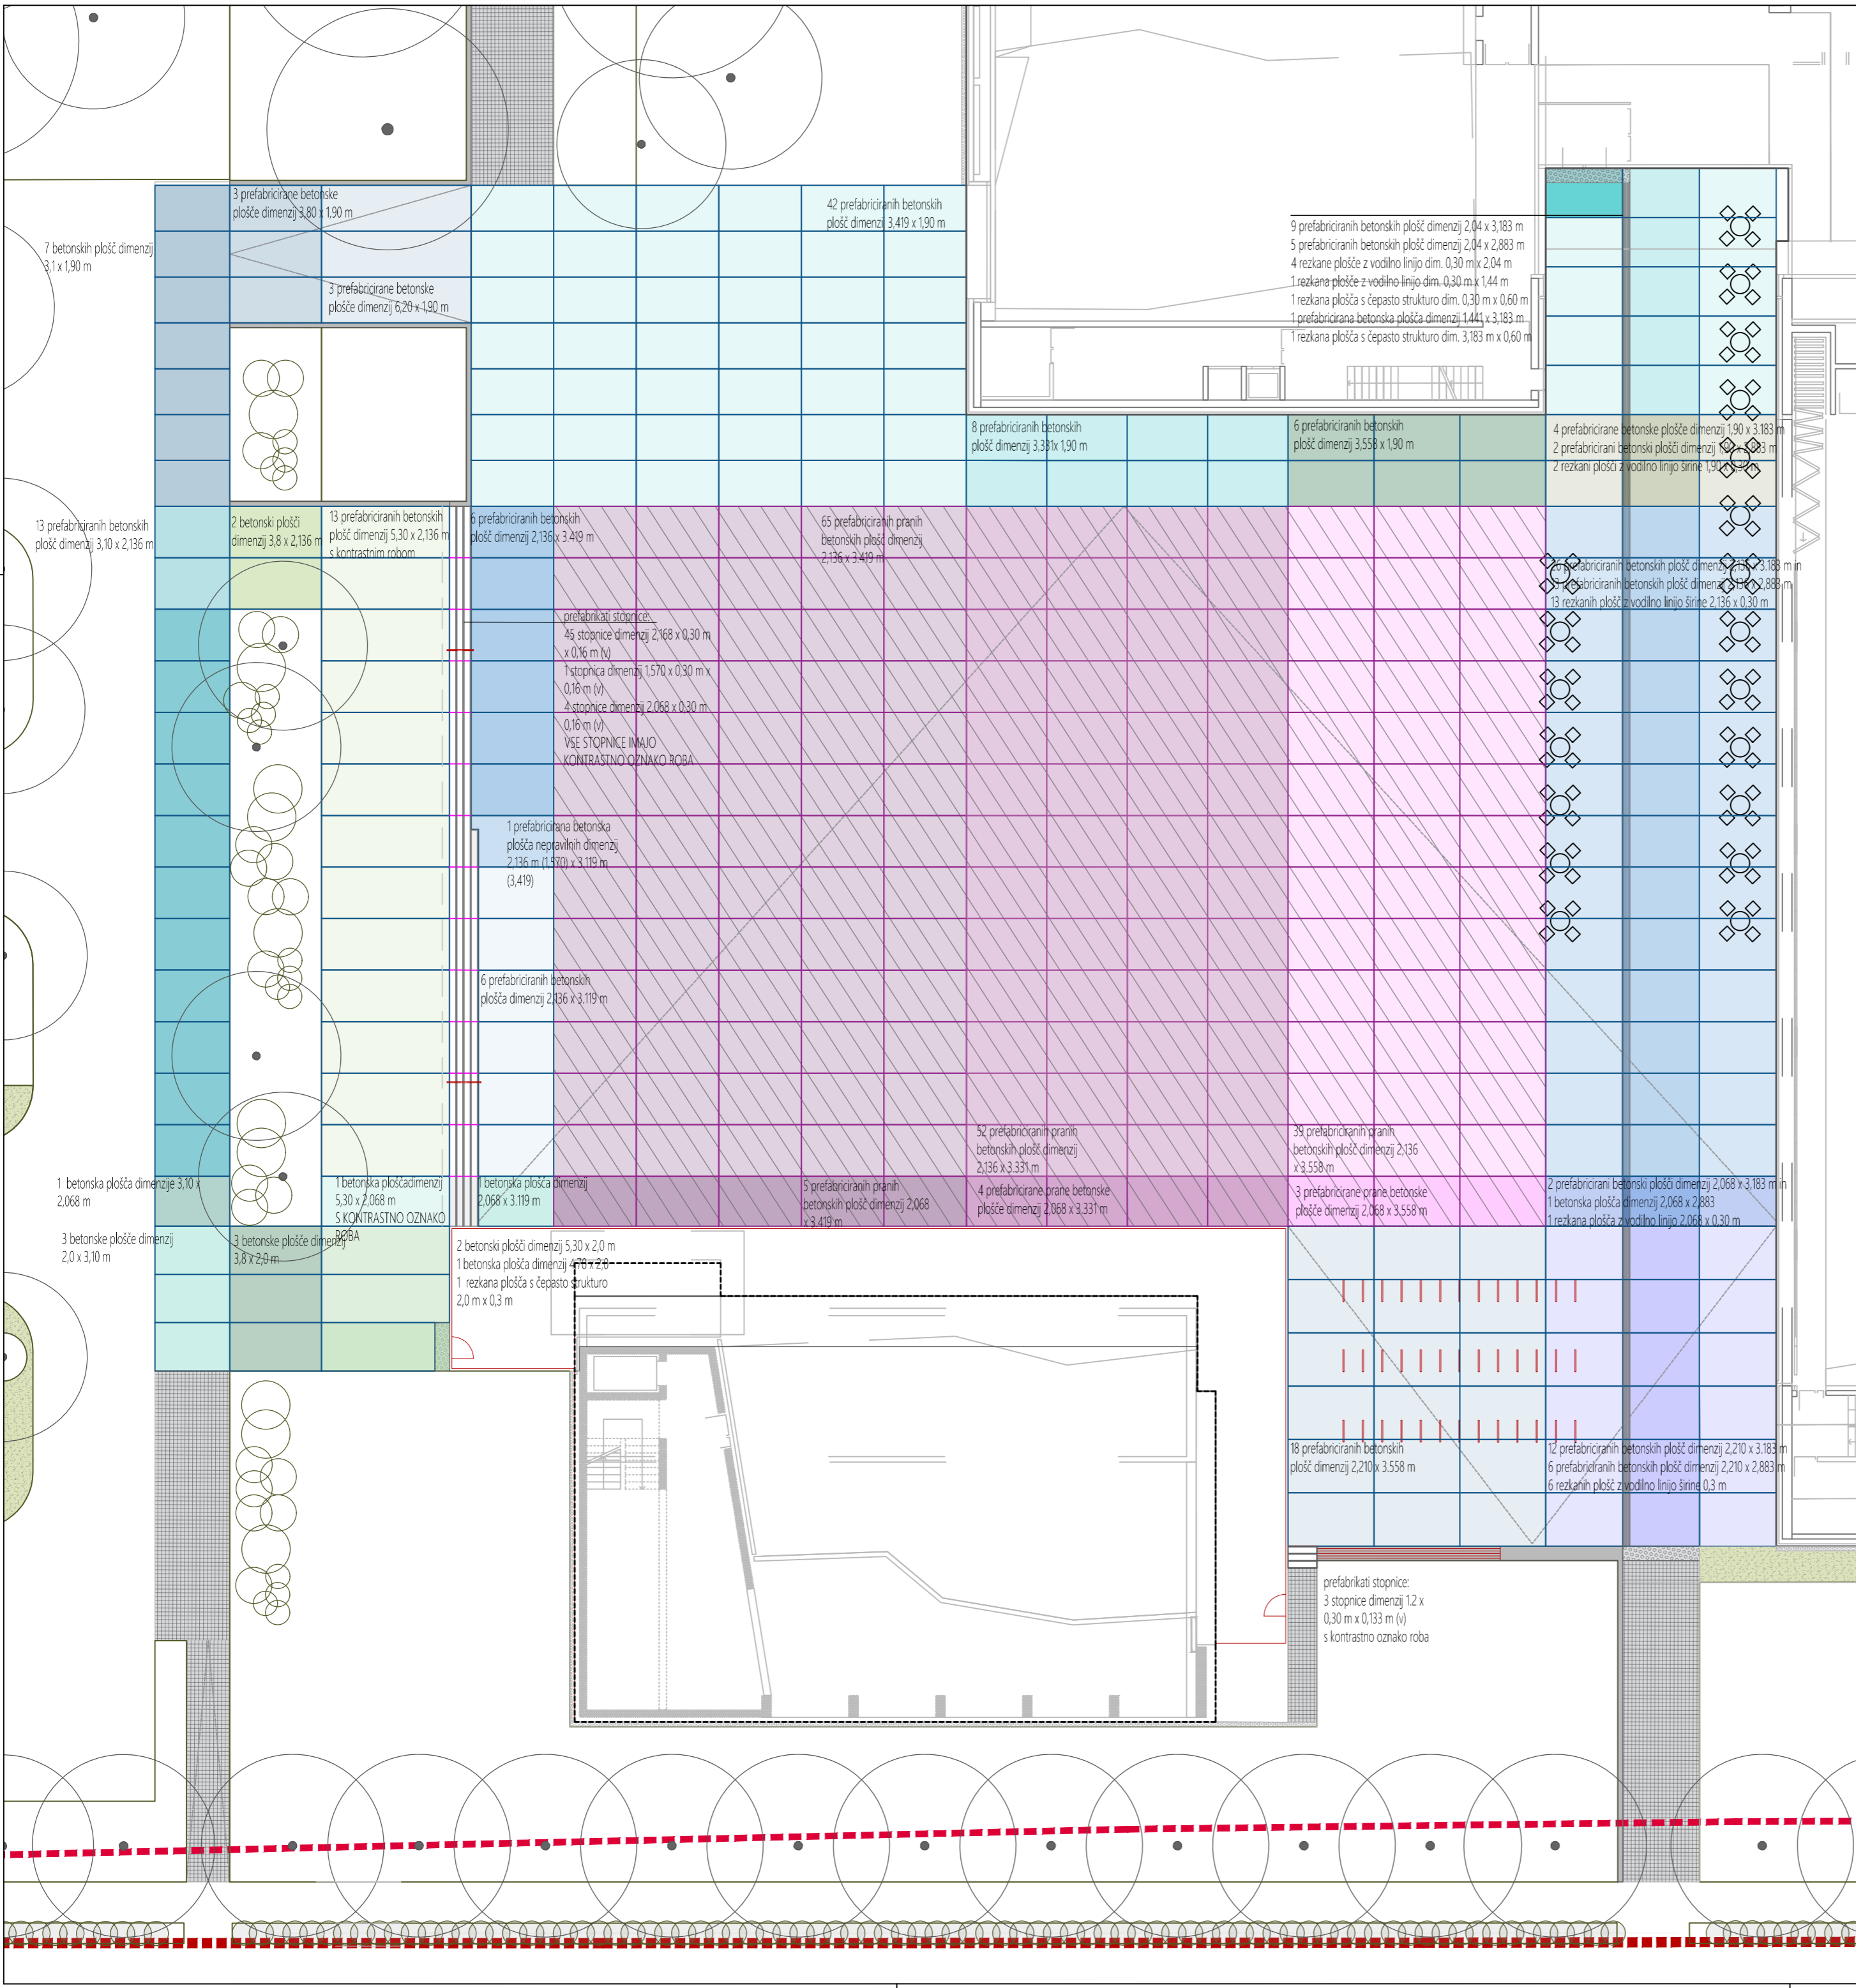

GROBA OBDELAVA, PRANE PLOŠČE
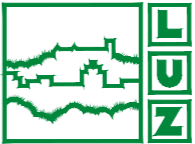
<div>PROJEKTANT</div> <div></div>		LJUBLJANSKI URBANISTIČNI ZAVOD d.d. Verovškova ulica 64, 1001 Ljubljana Telefon +386(0)1 360 24 00 <a href="http://www.luz.si">www.luz.si</a> • <a href="mailto:info@luz.si">info@luz.si</a>	
OBJEKT		Center plezalnih športov Ljubljana	
INVESTITOR		Mestna občina Ljubljana Mestni trg 1 1000 Ljubljana	
VODJA PROJEKTA		Mojca Gregorski, u.d.i.a., ZAPS PA-1222	
POOBlašČeni ARHITEKT		Urška Kranjc, univ. dipl. inž. kraj. arh. PKA ZAPS 1671	
SODELAVCI		Nika Marn, mag. inž. kraj. arh. Saša Kolman, mag. inž. kraj. arh.	
VRSTA DOKUMENTACIJE	PZI	ŠT. PROJEKTA:	190/23
VRSTA NAČRTA	Načrt krajinske arhitekture	ŠT. NAČRTA:	KA_9246
VSEBINA RISBE	Shema tlakovanja ploščadi in stopnic	MERILO:	1:250
DATUM	marec 2025	ŠT. RISBE:	2.3
OPOMBE			

X:\PROJEKTI\19246\_NACRT\_KA\_CENTER\_PS\_02\_PZI.DWG 19246\_CENTER\_PS\_PA\_PZI\_SITUACIJA\_20250924.DWG



M 1:250

LEGENDA - ZASADITVE S TRAJNICAMI

SADILNI VZOREC T1	
BrMe	Briza media - migalica
CaMu	Carex muskingumensis, šaš
PeAl	Pennisetum alopecuroides, perjanka

SADILNI VZOREC T2	
AcRa	Actaea (Cimicifuga) racemosa - svetilka
LiSS	Liriope spicata 'Silver Ribbon', liriopa
Vimi	Vinca minor 'Alba' - mali zimzelen

LEGENDA- GRMOVNICE

sadilni vzorec G1	4 x
SaPuN	Salix purpurea 'Nana' - Rdeča pritikava vrba 4 kos
KeJaP	Kerria Japonica Picta, japonska kerija 8 kos
CoSK	Cornus stolonifera 'Kelsey', zvikavi dren 16 kos
ViOC	Viburnum opulus 'Compactum' 4 kos

sadilni vzorec G2	3 x
AbDi	Abelophyllum distichum, bela forzicija 6 kos
ViOC	Viburnum opulus 'Compactum' 9 kos

sadilni vzorec G3	
SaRe	Salix repens, plazéča vrba 37 kos
PoFr	Potentilla fruticosa 'Goldstar', grmasti petoprstnik 37 kos
LiVu	Ligustrum vulgare, navadna kalina 80 kos

sadilni vzorec G4	
LiO	Ligustrum ovalifolium, jajčastolistna kalina 60 kos

LEGENDA- drevesa

AlCo	Alnus cordata, srčastolistna jelša 8 kos
------	--

AlG	Alnus glutinosa 'Imperialis', črna jelša 8 kos
-----	--

FrExJ	Fraxinus excelsior 'Jaspidea', veliki jesen 22 kos
-------	--

PoA	Populus alba 'Nivea', beli topol Nivea 3 kos
-----	--

PoTr	Populus tremula, trepetlika 2 kos
------	-----------------------------------

FrEx	Fraxinus excelsior, veliki jesen 4 kos
------	--

PrPa	Prunus padus, čremsa 4 kos
------	----------------------------

SaAC	Salix alba 'Chermesina', bela vrba 5 kos
------	--

SoAu	Sorbus aucuparia, jerebika 8 kos
------	----------------------------------

TiCo	Tilia cordata 'Greenspire', malolistna lipa 7 kos
------	---



PROJEKTANT  
LJUBLJANSKI URBANISTIČNI ZAVOD d.d.  
Verovškova ulica 64, 1001 Ljubljana  
Telefon +386(0)1 360 24 00  
[www.luz.si](http://www.luz.si) • [info@luz.si](mailto:info@luz.si)

OBJEKT

Center plezalnih športov

INVESTITOR

Mestna občina Ljubljana

VODIA PROJEKTA

Mojca Gregorski, u.d.i.a, ZAPS PA-1222

POOBLAŠČENI ARHITEKT

Urška Kranjc, univ. dipl. inž. kraj, arh.

SODELAVCI

Nika Marn, mag. inž. kraj, arh.  
Saša Kolman, mag. inž. kraj, arh.,

VRSTA DOKUMENTACIJE

PZI

VRSTA NACRTA

Nacrč krajinske arhitekture

VSEBINA RISBE


Zasaditvena situacija


DATUM


marec 2025


OPOMBE

ŠT. PROJEKTA:	190/23
ŠT. NACRTA:	KA - 9246
MERILO:	1:250
ŠT. RISBE:	2.4

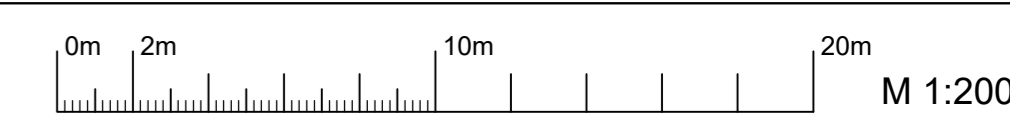


PROJEKTANT		LJUBLJANSKI URBANISTIČNI ZAVOD d.d. Verovškova ulica 64, 1001 Ljubljana Telefon +386(0)1 360 24 00 <a href="http://www.luz.si">www.luz.si</a> • <a href="mailto:info@luz.si">info@luz.si</a>
OBJEKT	Center plezalnih športov Ljubljana	
INVESTITOR	Mestna občina Ljubljana Mestni trg 1 1000 Ljubljana	
VODJA PROJEKTA	Mojca Gregorski, u.d.i.a, ZAPS PA-1222	
POOBlašČeni ARHITEKT	Urška Kranjc, univ. dipl. inž. kraj. arh. PKA ZAPS 1671	
SODELAVCI	Nika Marn, mag. inž. kraj. arh. Saša Kolman, mag. inž. kraj. arh.	
VRSTA DOKUMENTACIJE	PZI	ŠT. PROJEKTA: 190/23
VRSTA NAČRTA	Načrt krajinske arhitekture	ŠT. NAČRTA: KA - 9246
VSEBINA RISBE	Prečni prerezi AA' in BB'	MERILO: 1:200
DATUM	marec 2025	ŠT. RISBE: 3.1
OPOMBE		

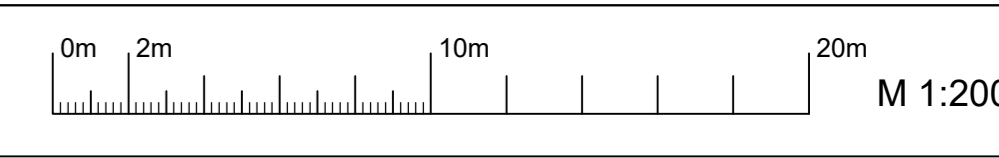


<b>PROJEKTANT</b> 		LJUBLJANSKI URBANISTIČNI ZAVOD d.d. Verovškova ulica 64, 1001 Ljubljana Telefon +386(0)1 360 24 00 <a href="http://www.luz.si">www.luz.si</a> • <a href="mailto:info@luz.si">info@luz.si</a>	
<b>OBJEKT</b>		Center plezalnih športov Ljubljana	
<b>INVESTITOR</b>		Mestna občina Ljubljana Mestni trg 1 1000 Ljubljana	
<b>VODJA PROJEKTA</b>		Mojca Gregorski, u.d.i.a., ZAPS PA-1222 Miha Kajzelj, u.d.i.a., ZAPS PA-0860	
<b>POOBLASČENI ARHITEKT</b>		Urška Kranjc, univ. dipl. inž. kraj. arh. PKA ZAPS 1671	
<b>SODELAVCI</b>		Nika Marn, mag. inž. kraj. arh. Saša Kolman, mag. inž. kraj. arh., Katarina Iskra, univ. dipl. inž. kraj. arh.	
<b>VRSTA DOKUMENTACIJE</b>		PZI	ŠT. PROJEKTA: 190/23
<b>VRSTA NAČRTA</b>		Načrt krajinske arhitekture	ŠT. NAČRTA: KA - 9246
<b>VSEBINA RISBE</b>		Prerezi CC', DD' in EE'	MERILO: 1:200
<b>DATUM</b>		marec 2025	ŠT. RISBE: 3.2
<b>OPOMBE</b>			

SADILNI VZOREC ZA TRAJNICE - T1

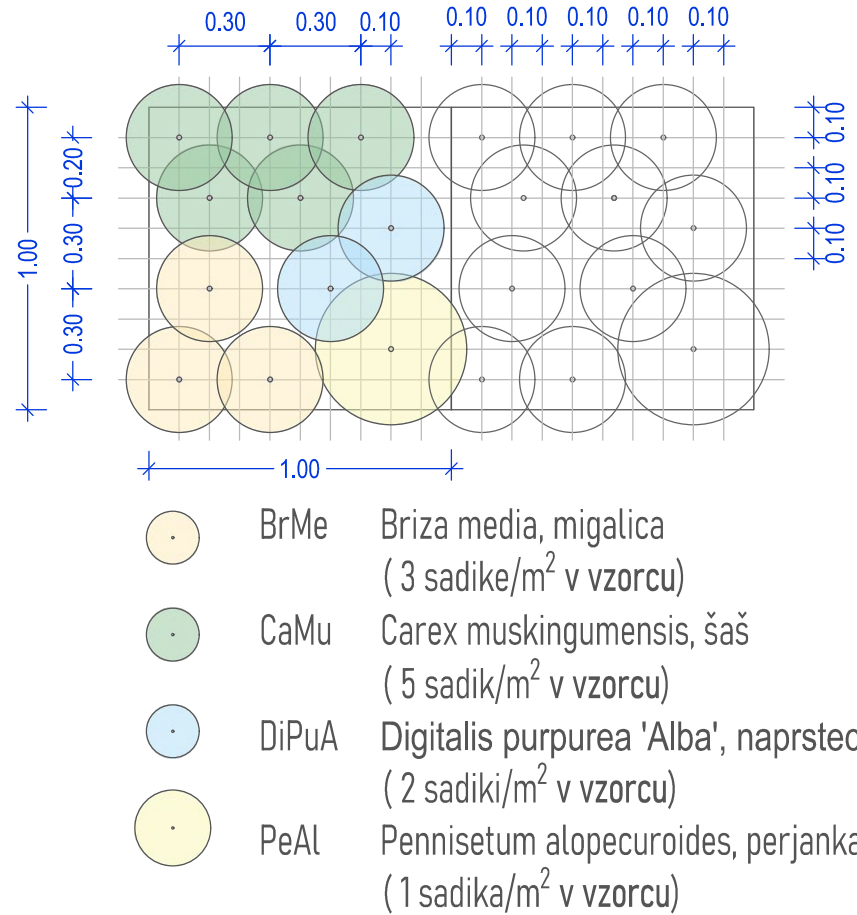


SADILNI VZOREC ZA TRAJNICE - T2

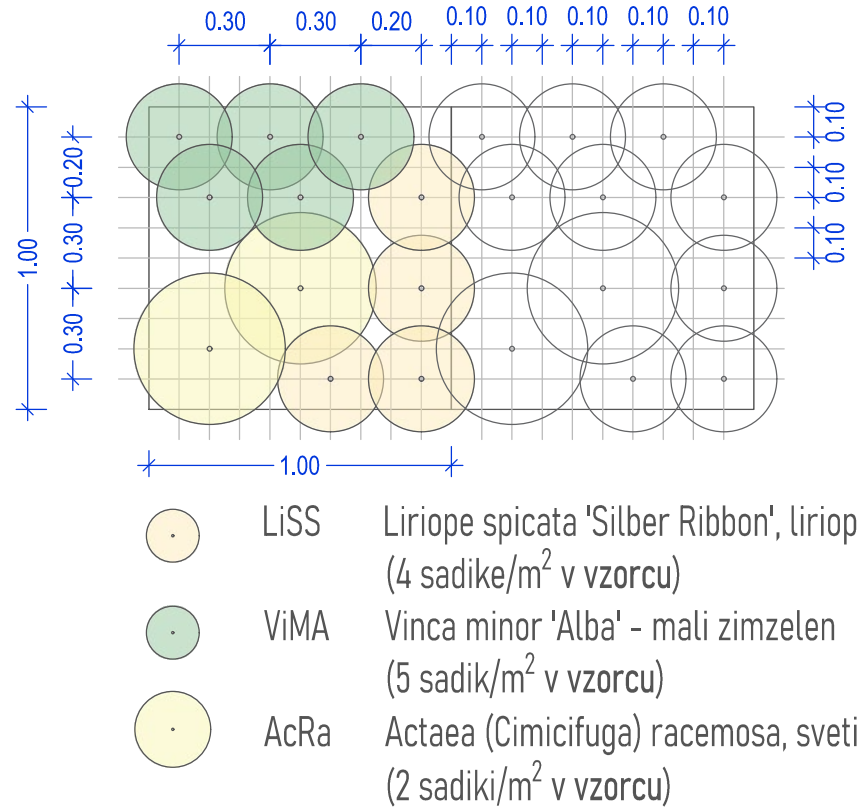


SADILNI VZORCI ZA GRMOVNE ZASADITVE:

G1- mešana grmovna zasaditev

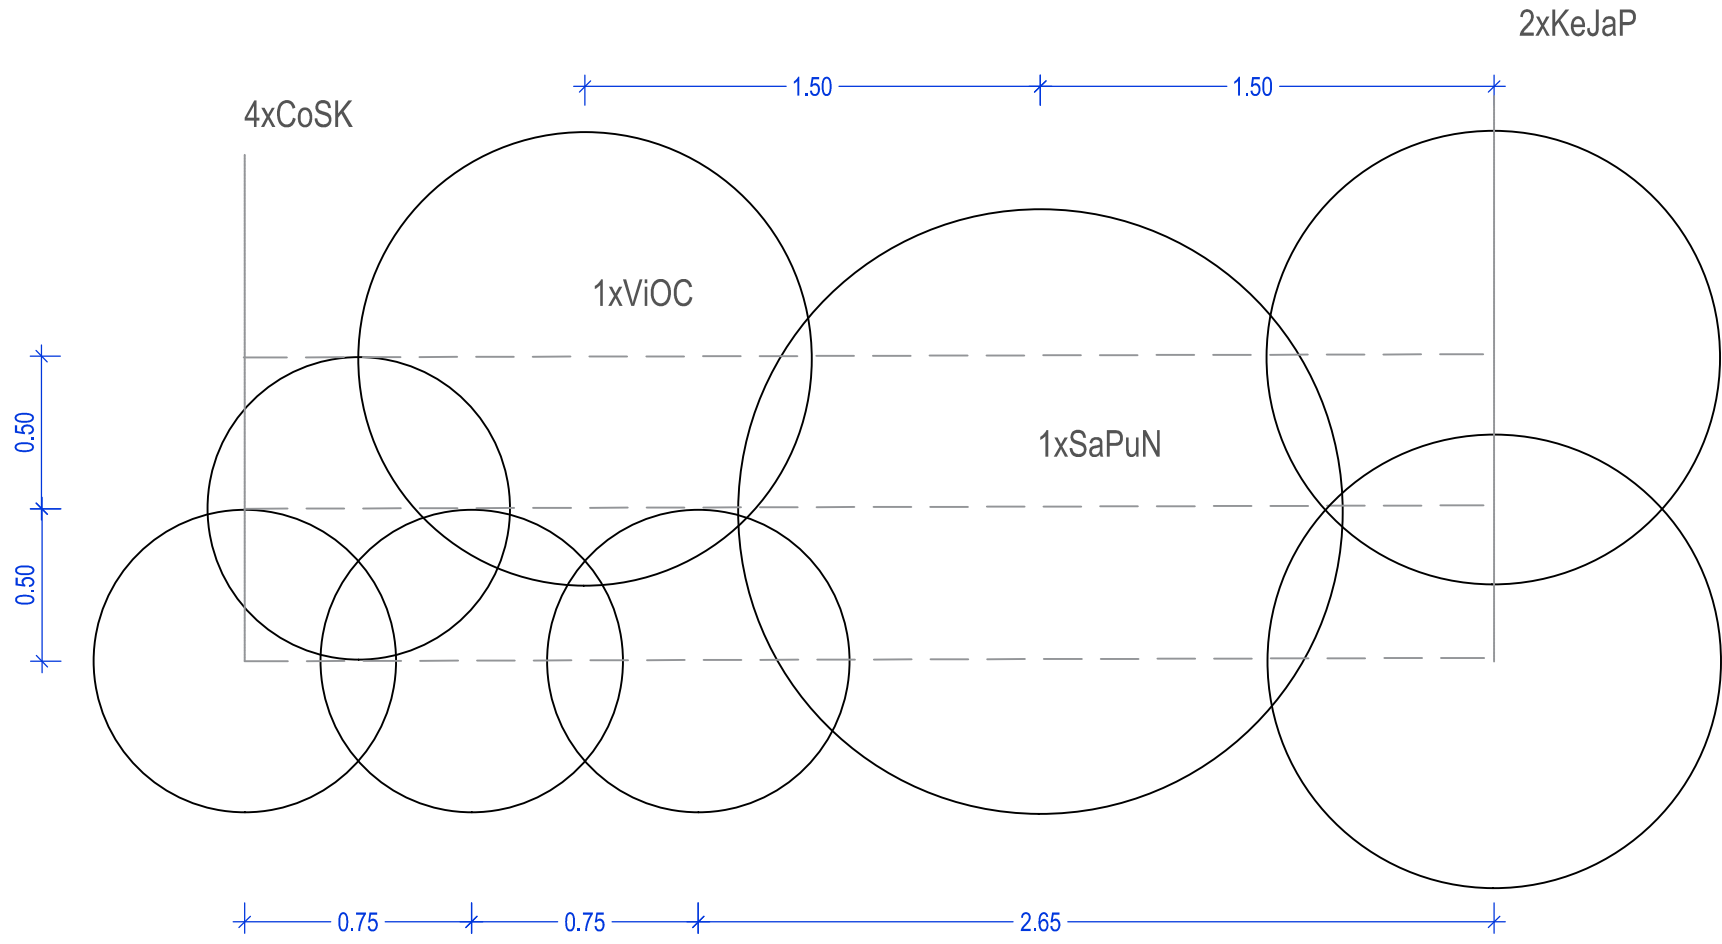


SADILNI VZORCI ZA GRMOVNE ZASADITVE:

G3- obcestna grmovna zasaditev

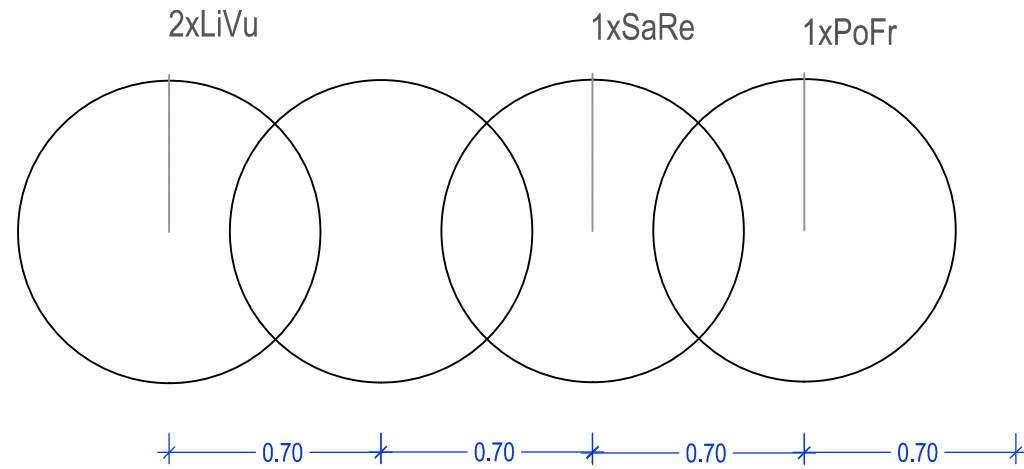


SADILNI VZORCI ZA GRMOVNE ZASADITVE:

G2- mešana grmovna zasaditev

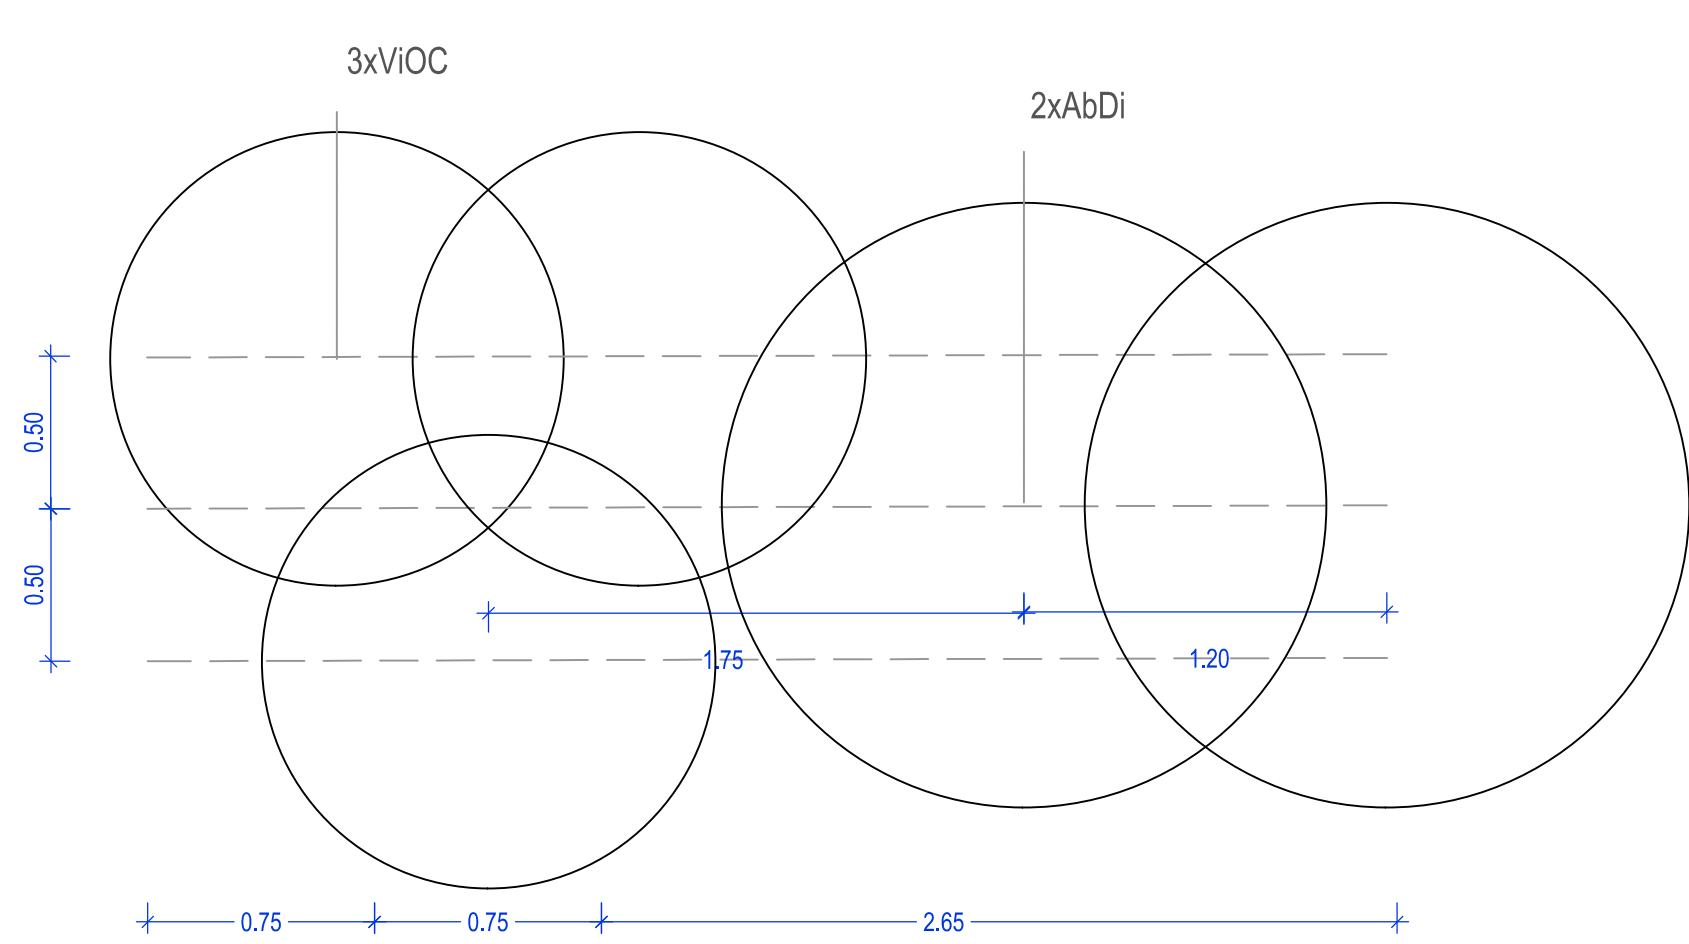

SADILNI VZORCI ZA GRMOVNE ZASADITVE:

G4- živa meja

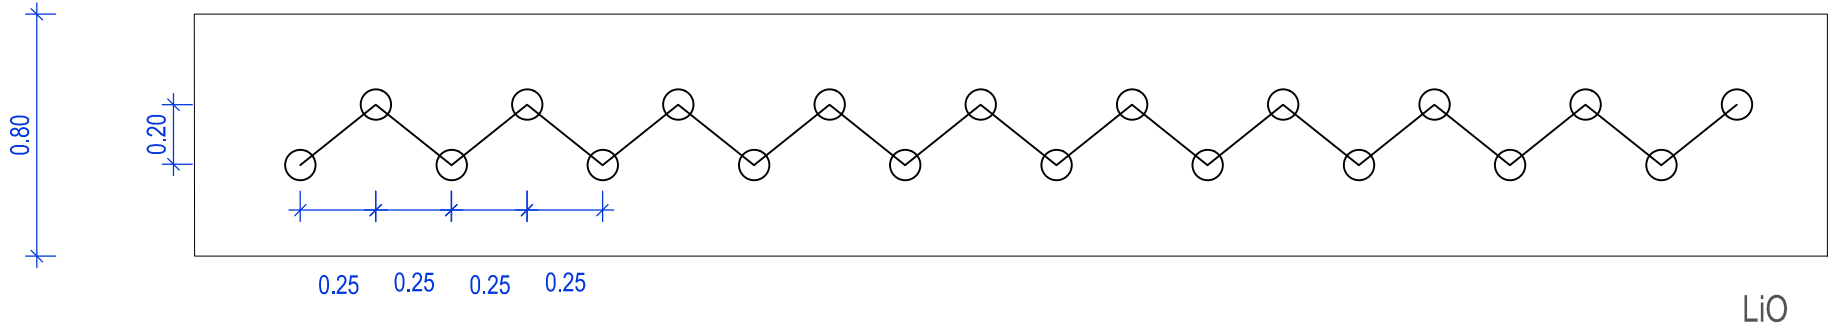


sadilni vzorec G1:	KOS v vzorcu
SaPuN Salix purpurea 'Nana' - Rdeča pritlikava vrba	1 KOS
KeJaP Kerria Japonica Picta, japonska kerija	2 KOS
CoSK Cornus stolonifera 'Kelseyi', žvikavi dren	4 KOS
ViOC Viburnum opulus "Compactum"	1 KOS

sadilni vzorec G2:	
AbDi Abeliophyllum distichum, bela forzicija	2 KOS
ViOC Viburnum opulus "Compactum"	3 KOS

sadilni vzorec G3:	
SaRe Salix repens, plazeča vrba	1 KOS
PoFr Potentilla fruticosa 'Goldstar', grm. petoprstnik	1 KOS
LiVu Ligustrum vulgare, navadna kalina	2 KOS

sadilni vzorec G4	
LiO Ligustrum ovalifolium, jajčastolistna kalina	

PROJEKTANT



LJUBLJANSKI URBANISTIČNI ZAVOD d.d.




Verovškova ulica 64, 1001 Ljubljana

Telefon +386(0)1 360 24 00

[www.luz.si](http://www.luz.si) • [info@luz.si](mailto:info@luz.si)


OBJEKT	Center plezalnih športov Ljubljana
INVESTITOR	Mestna občina Ljubljana Mestni trg 1 1000 Ljubljana
VODJA PROJEKTA	Mojca Gregorski, u.d.i.a., ZAPS PA-1222
POOBLAŠČENI ARHITEKT	Urška Kranjc, univ. dipl. inž. kraj. arh. PKA ZAPS 1671
SODELAVCI	Nika Marn, mag. inž. kraj. arh. Saša Kolman, mag. inž. kraj. arh.
VRSTA DOKUMENTACIJE	PZI
VRSTA NAČRTA	Načrt krajinske arhitekture
VSEBINA RISBE	Sadilni vzorci
DATUM	marec 2025
OPOMBE	

ŠT. PROJEKTA:	190/23
ŠT. NAČRTA:	KA - 9246
MERILO:	1:25
ŠT. RISBE:	4.1

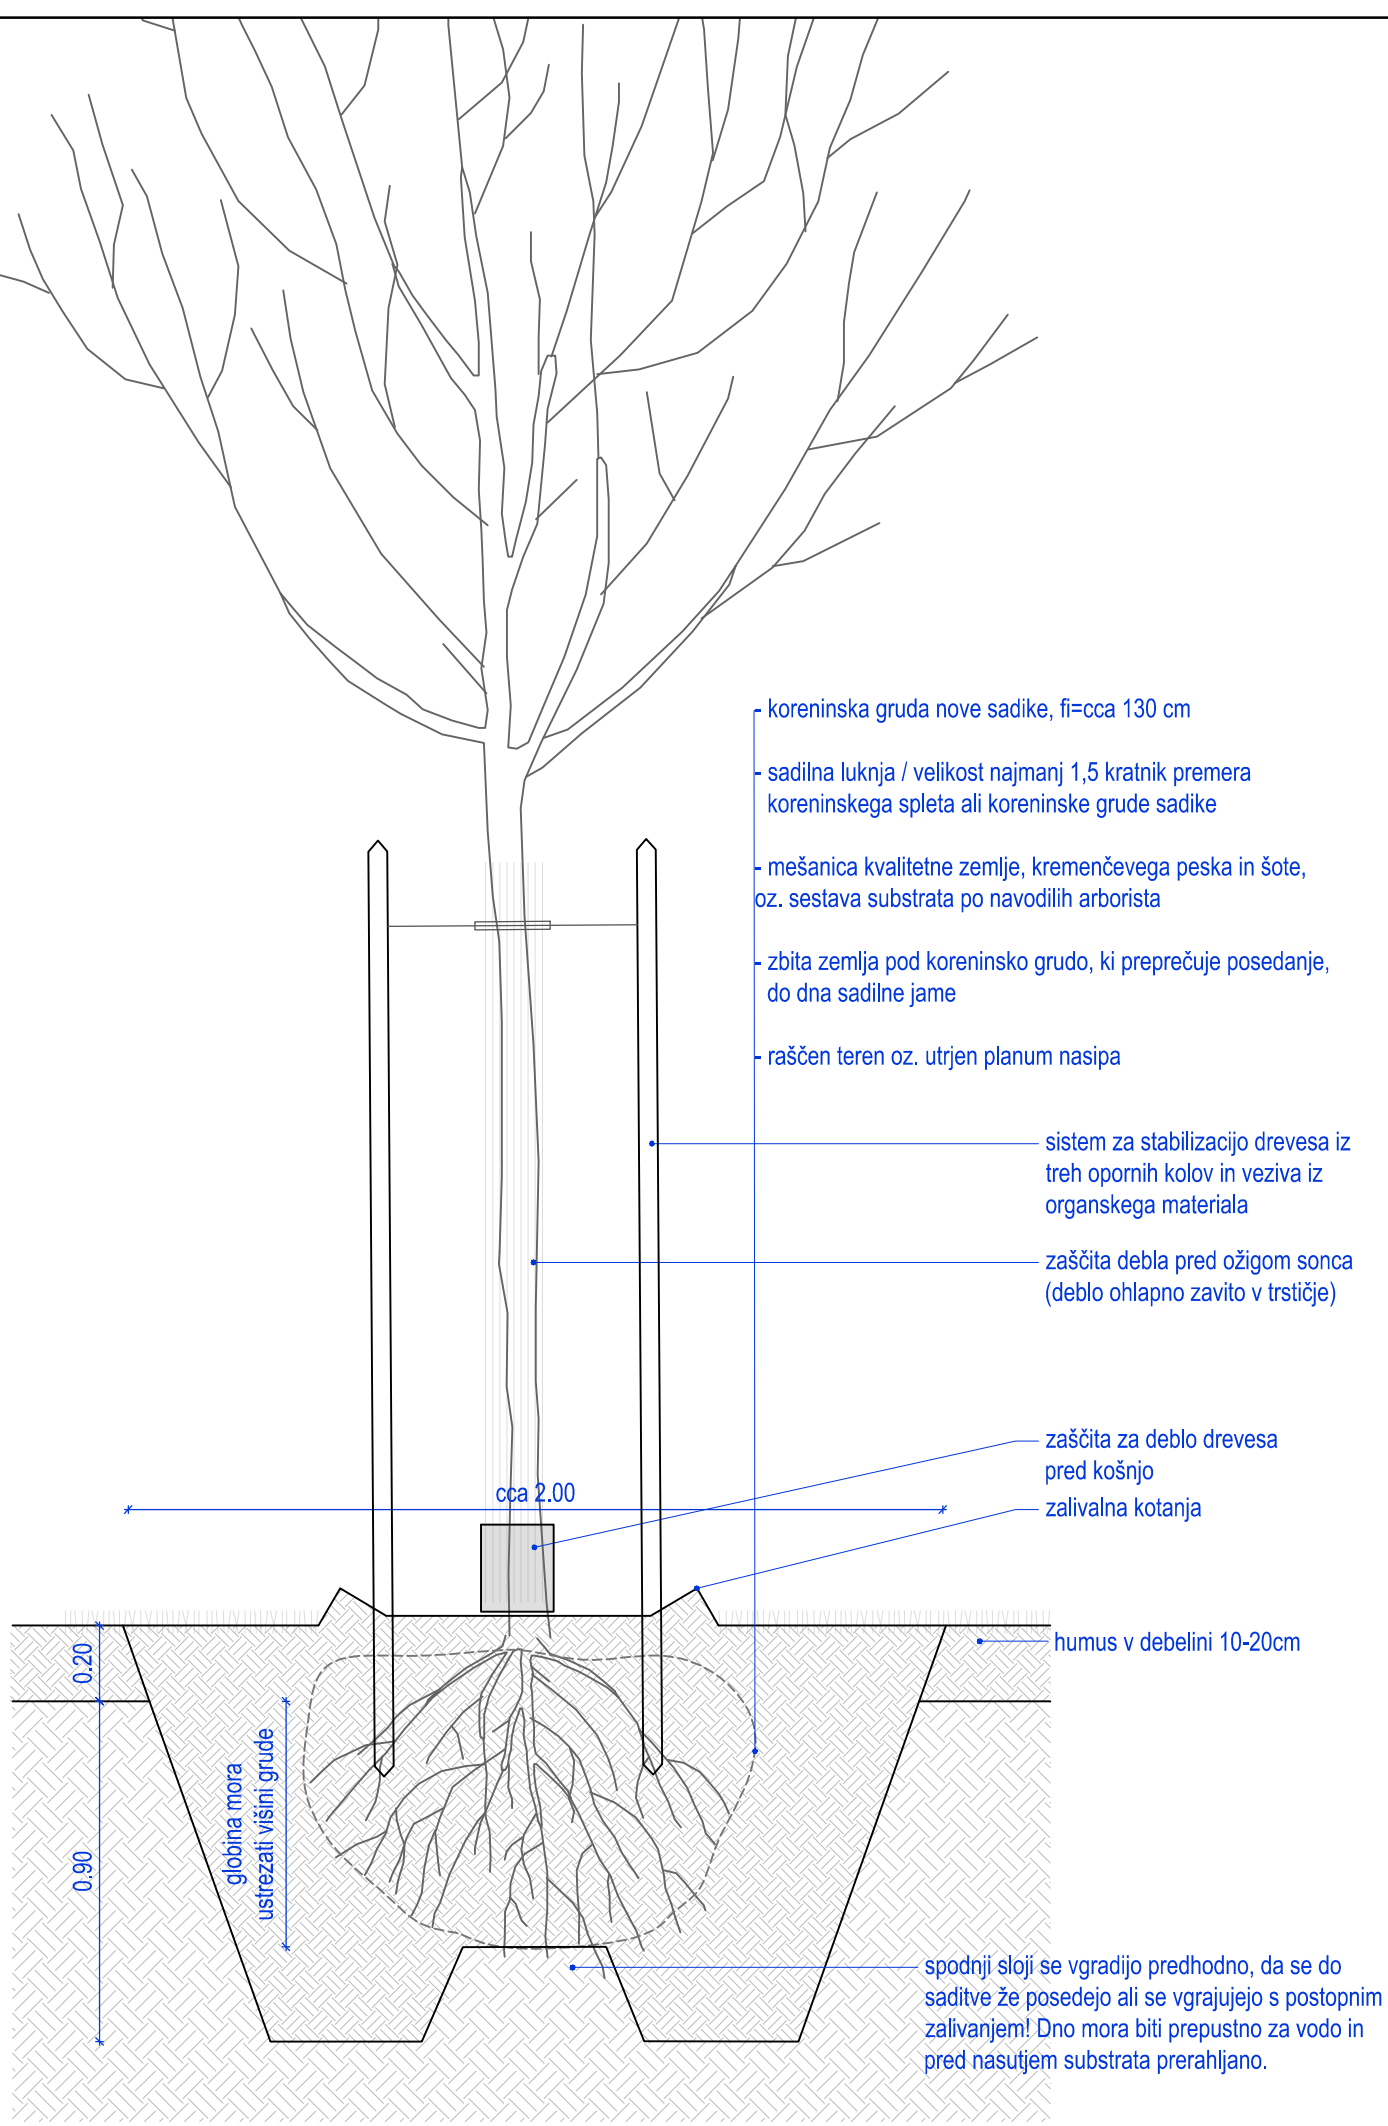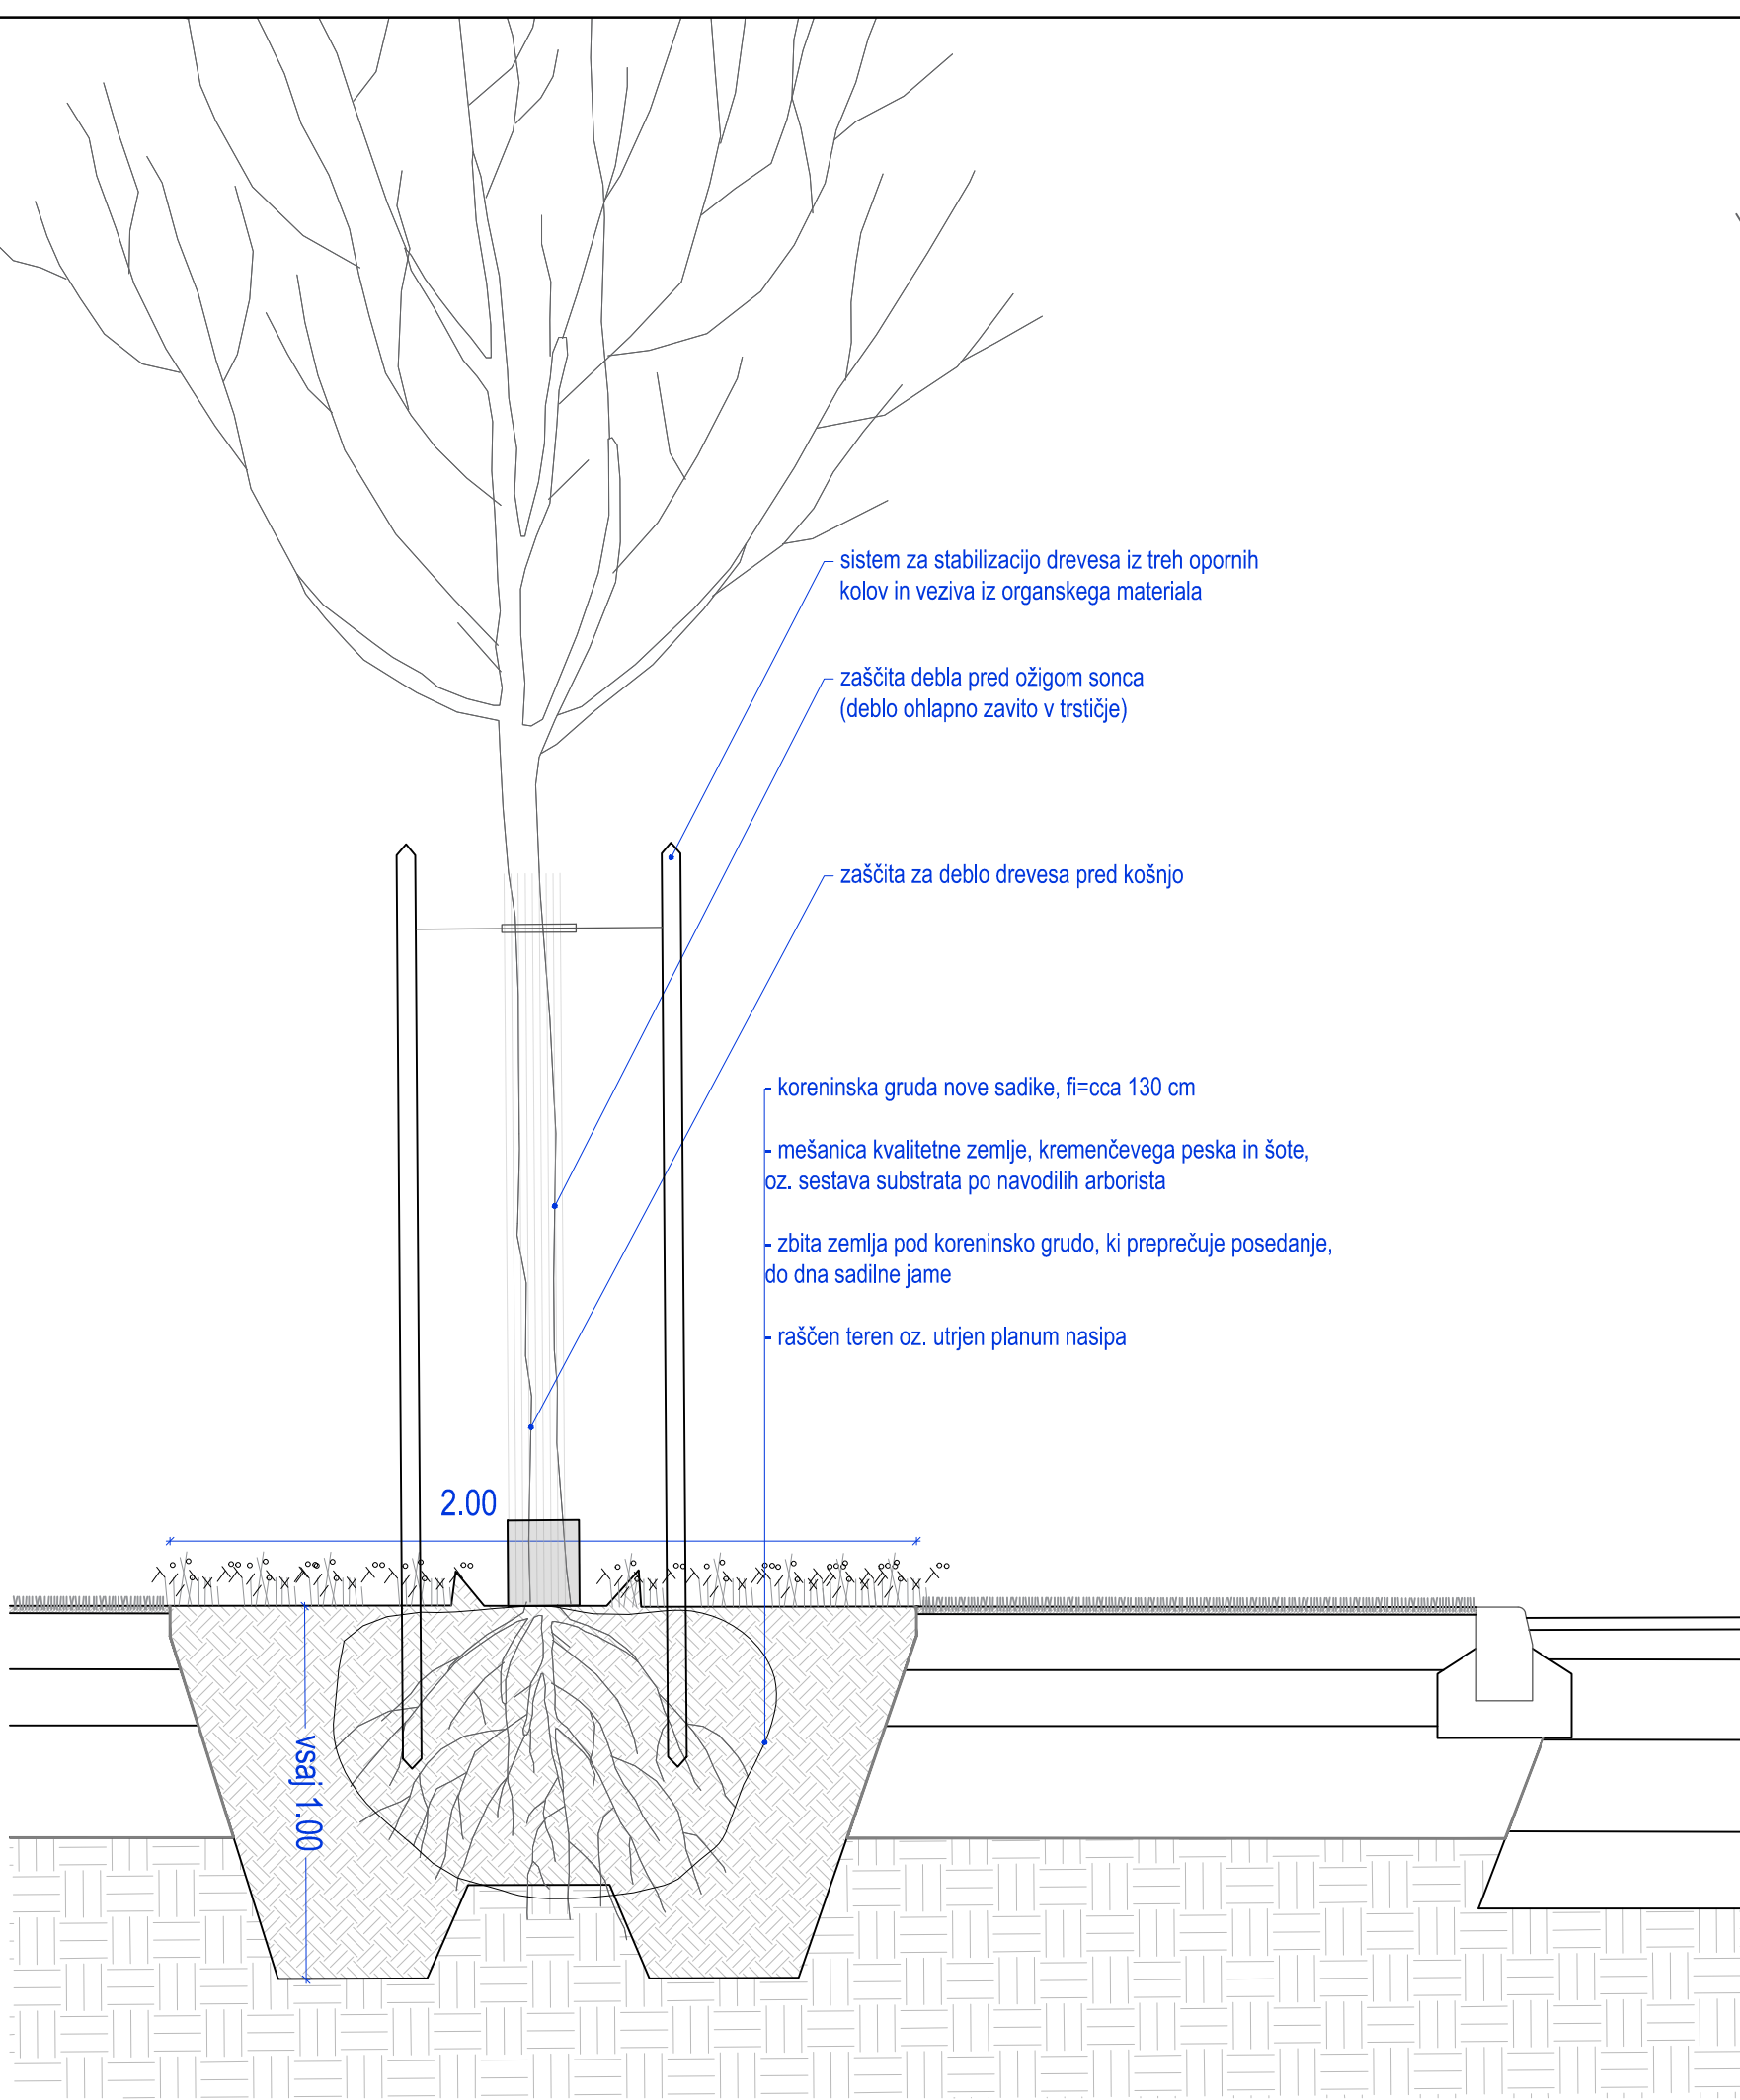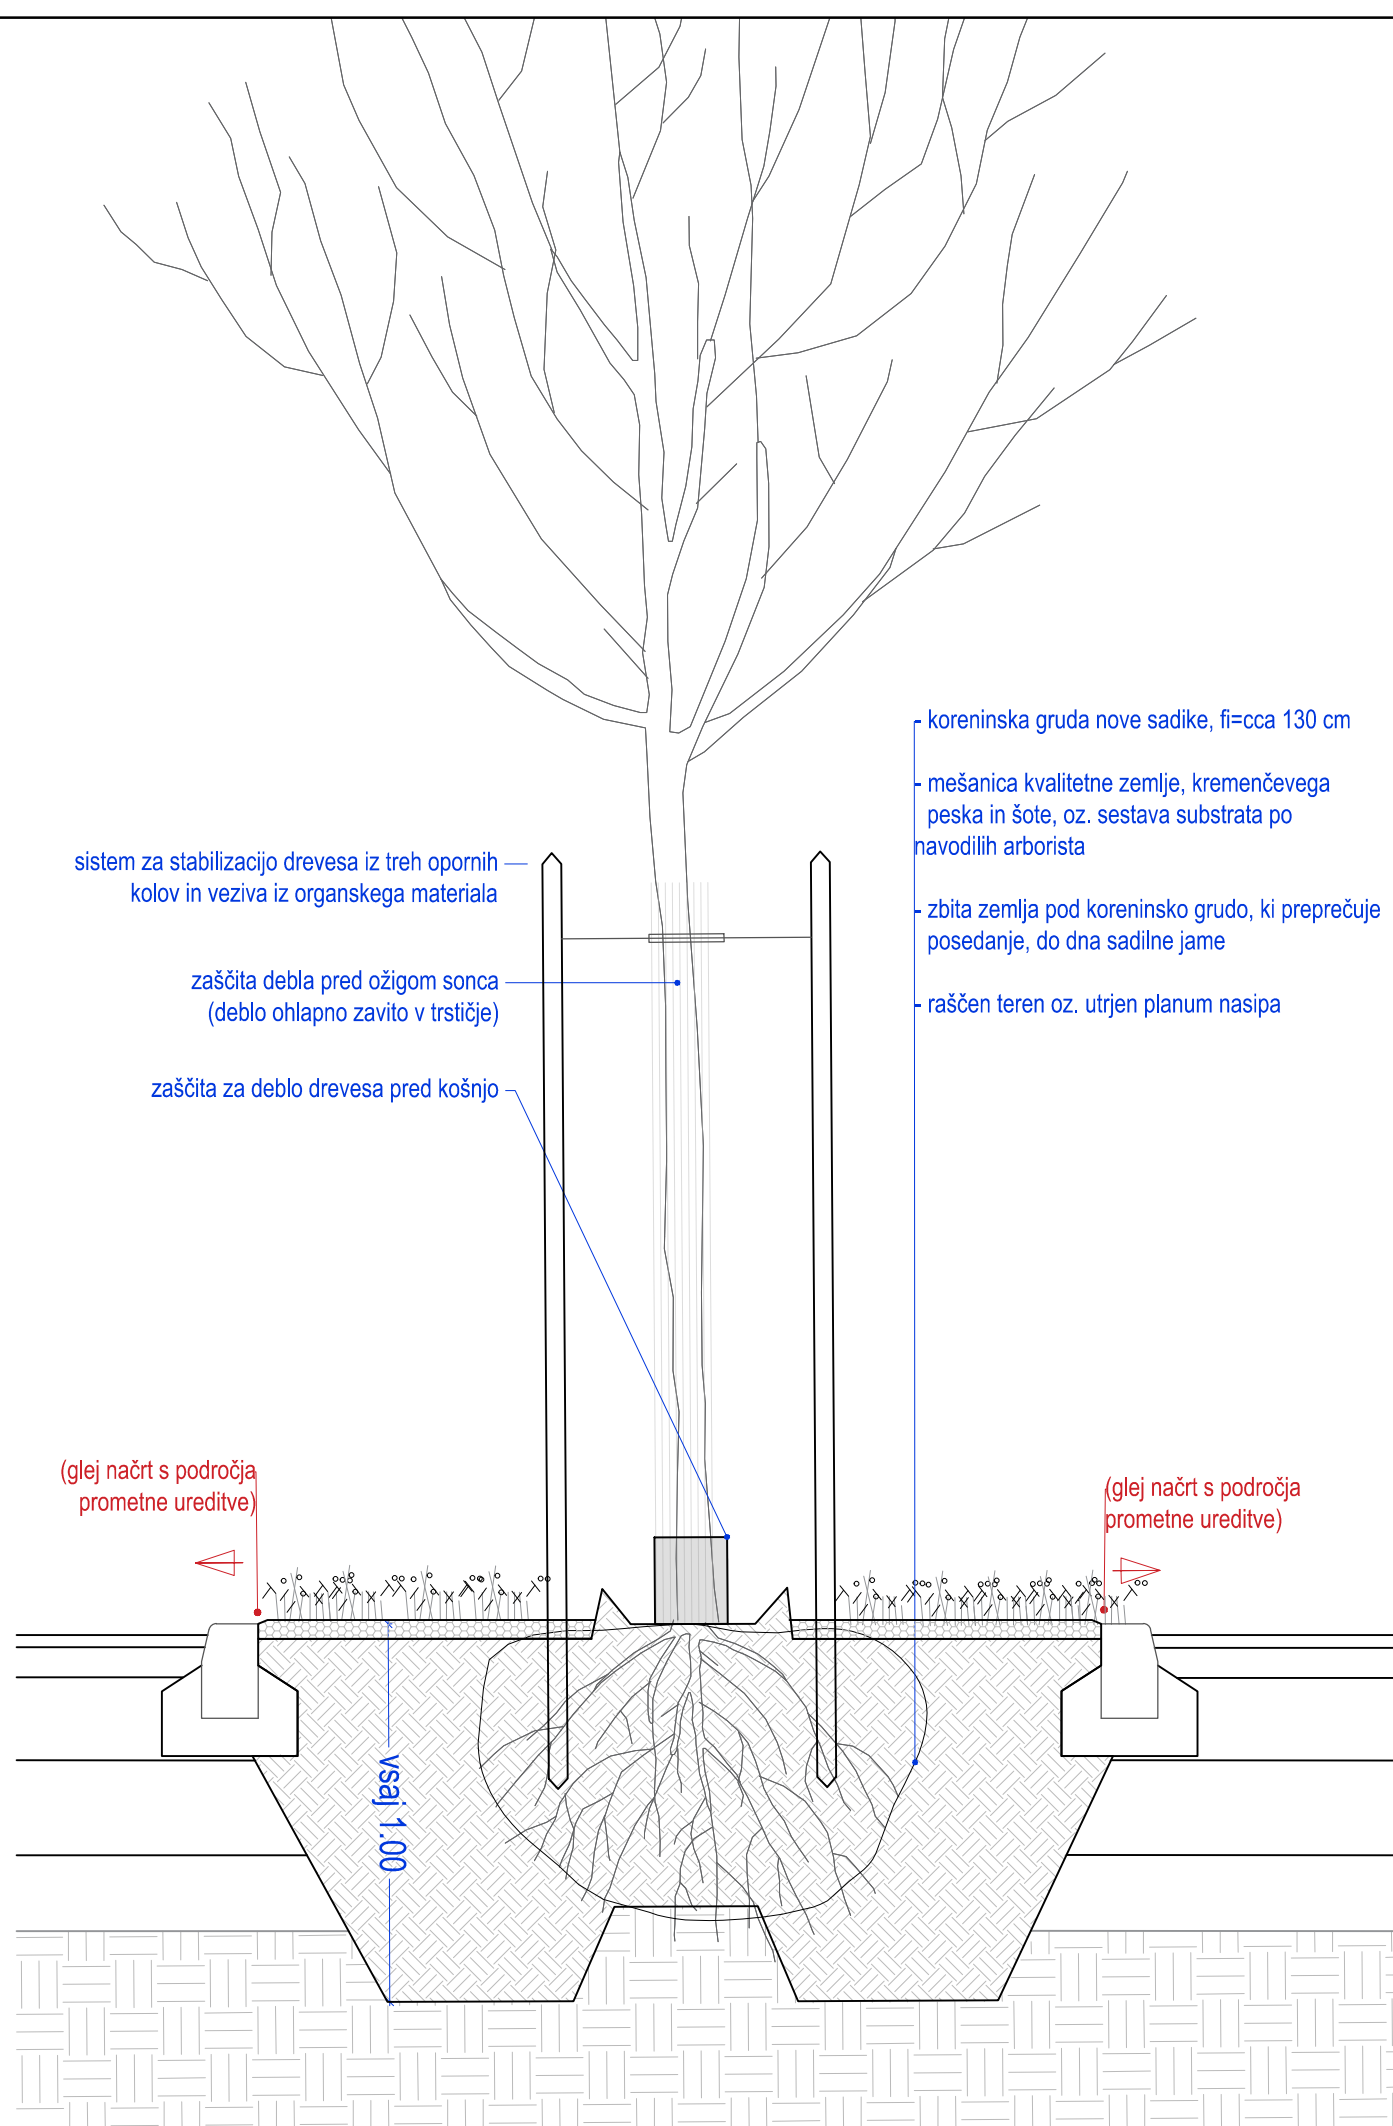

0m 20cm 1m 2m  
M 1:20

PROJEKTANT



LJUBLJANSKI URBANISTIČNI ZAVOD d.d.

Verovškova ulica 64, 1001 Ljubljana

Telefon +386(0)1 360 24 00

[www.luz.si](http://www.luz.si)
•
[info@luz.si](mailto:info@luz.si)

OBJEKT

Center plezalnih športov  
Ljubljana

INVESTITOR

Mestna občina Ljubljana  
Mestni trg 1  
1000 Ljubljana

VODJA PROJEKTA

Mojca Gregorski, u.d.i.a., ZAPS PA-1222

POOBLAŠČENI ARHITEKT

Urška Kranjc, univ. dipl. inž. kraj. arh.  
PKA ZAPS 1671

SODELAVCI

Nika Marn, mag. inž. kraj. arh.  
Saša Kolman, mag. inž. kraj arh.

VRSTA DOKUMENTACIJE

PZI

VRSTA NAČRTA

Načrt krajinske arhitekture

VSEBINA RISBE

DETAJLI- sadilne jame

DATUM

marec 2025

OPOMBE

ŠT. PROJEKTA:

190/23

ŠT. NAČRTA:


KA - 9246

MERILO:


1:20

ŠT. RISBE:


4.2

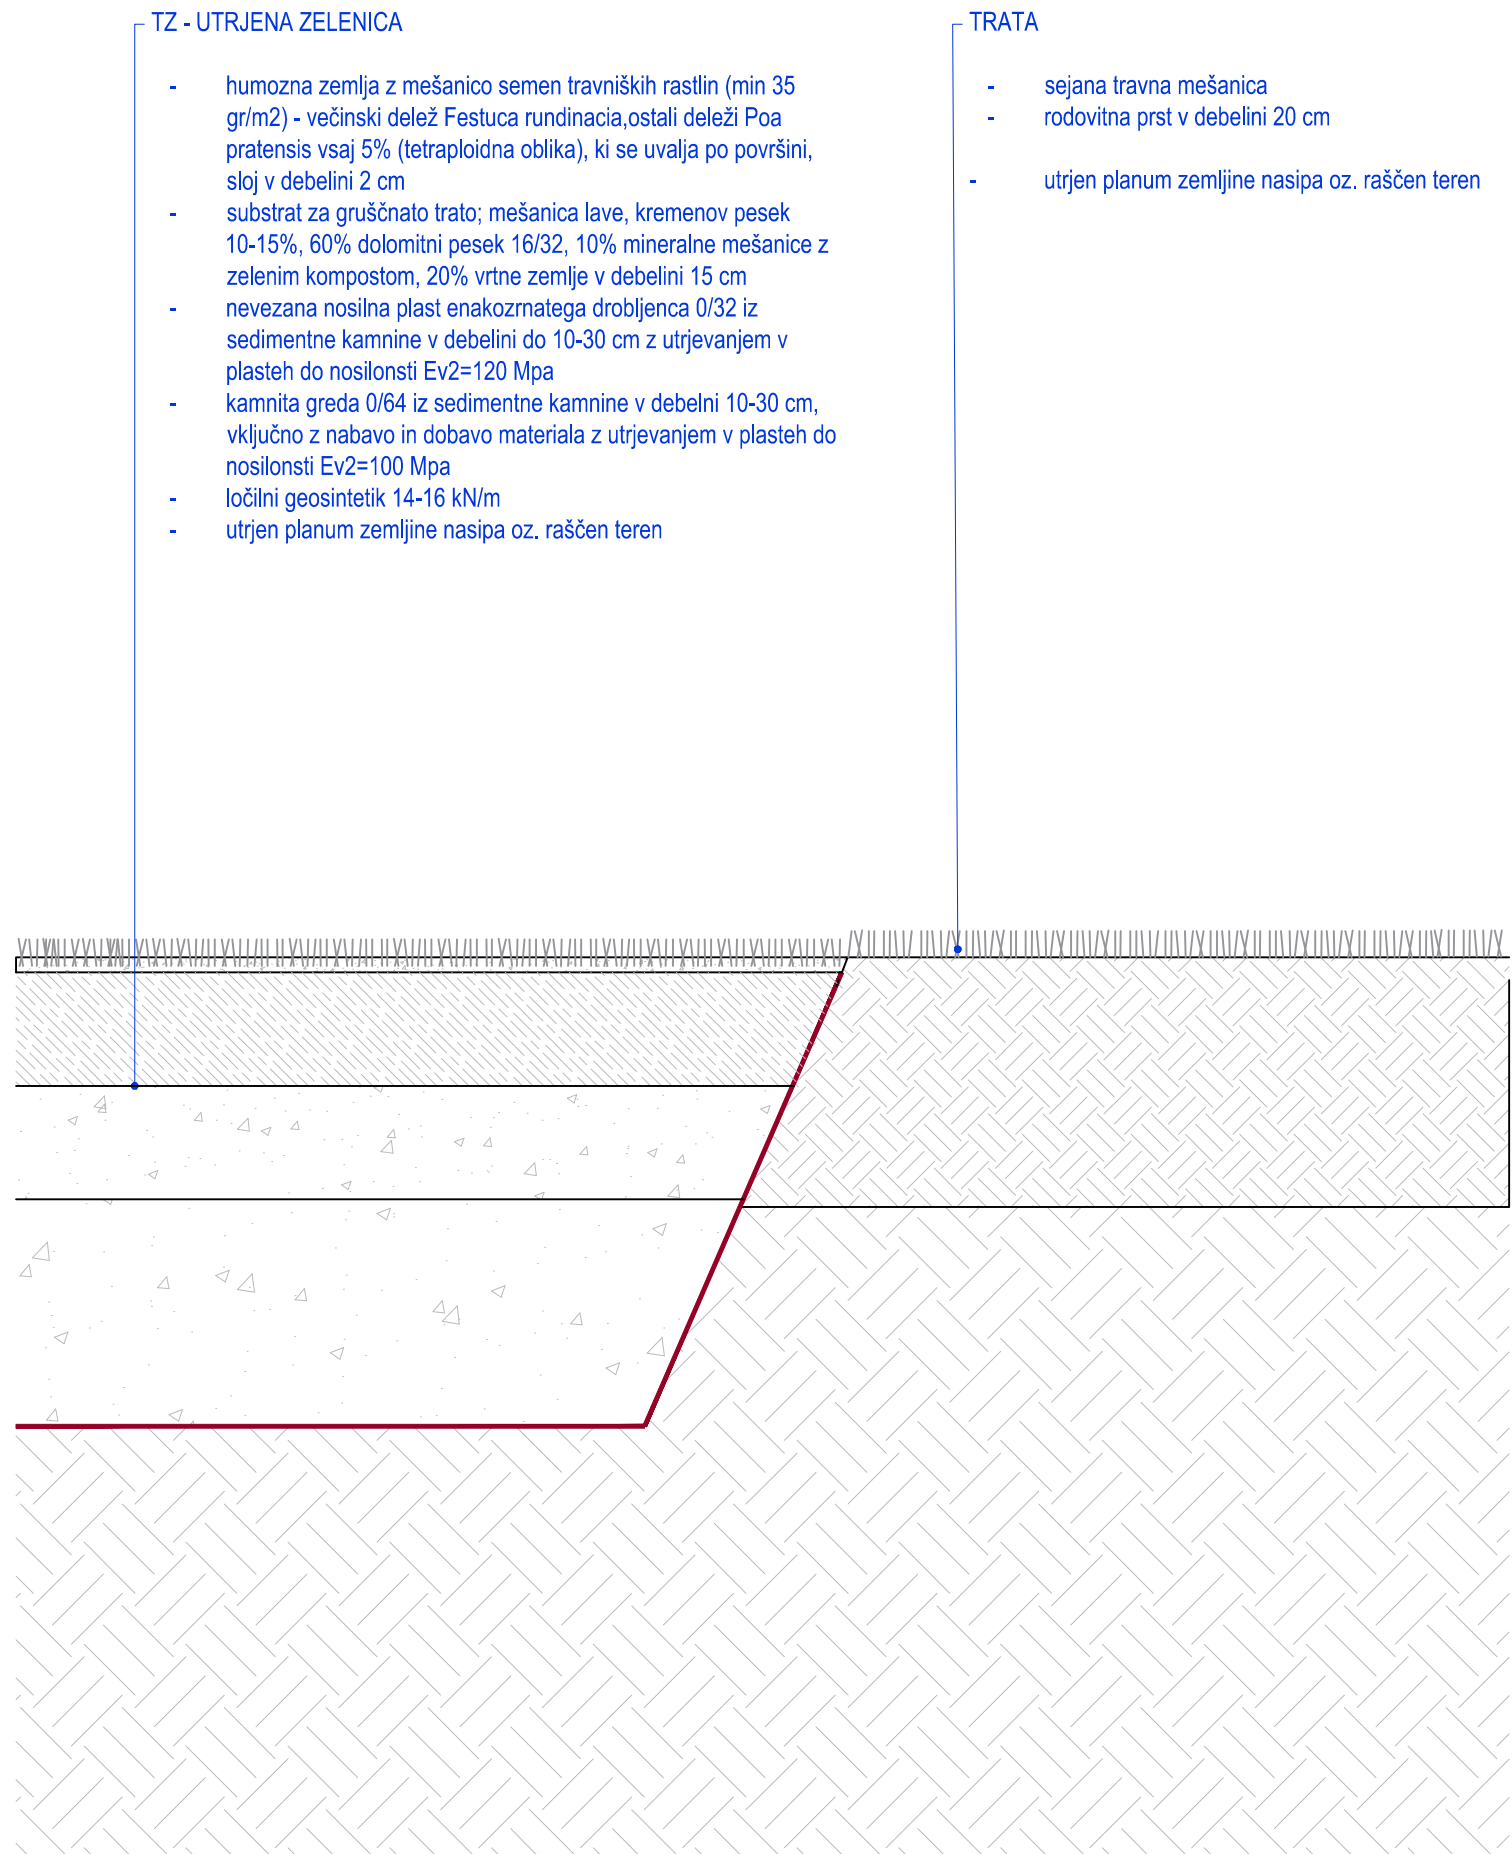


STIK- TZ in trata  
(sadišne jame na parkirišču, dostop do osrednjega objekta)

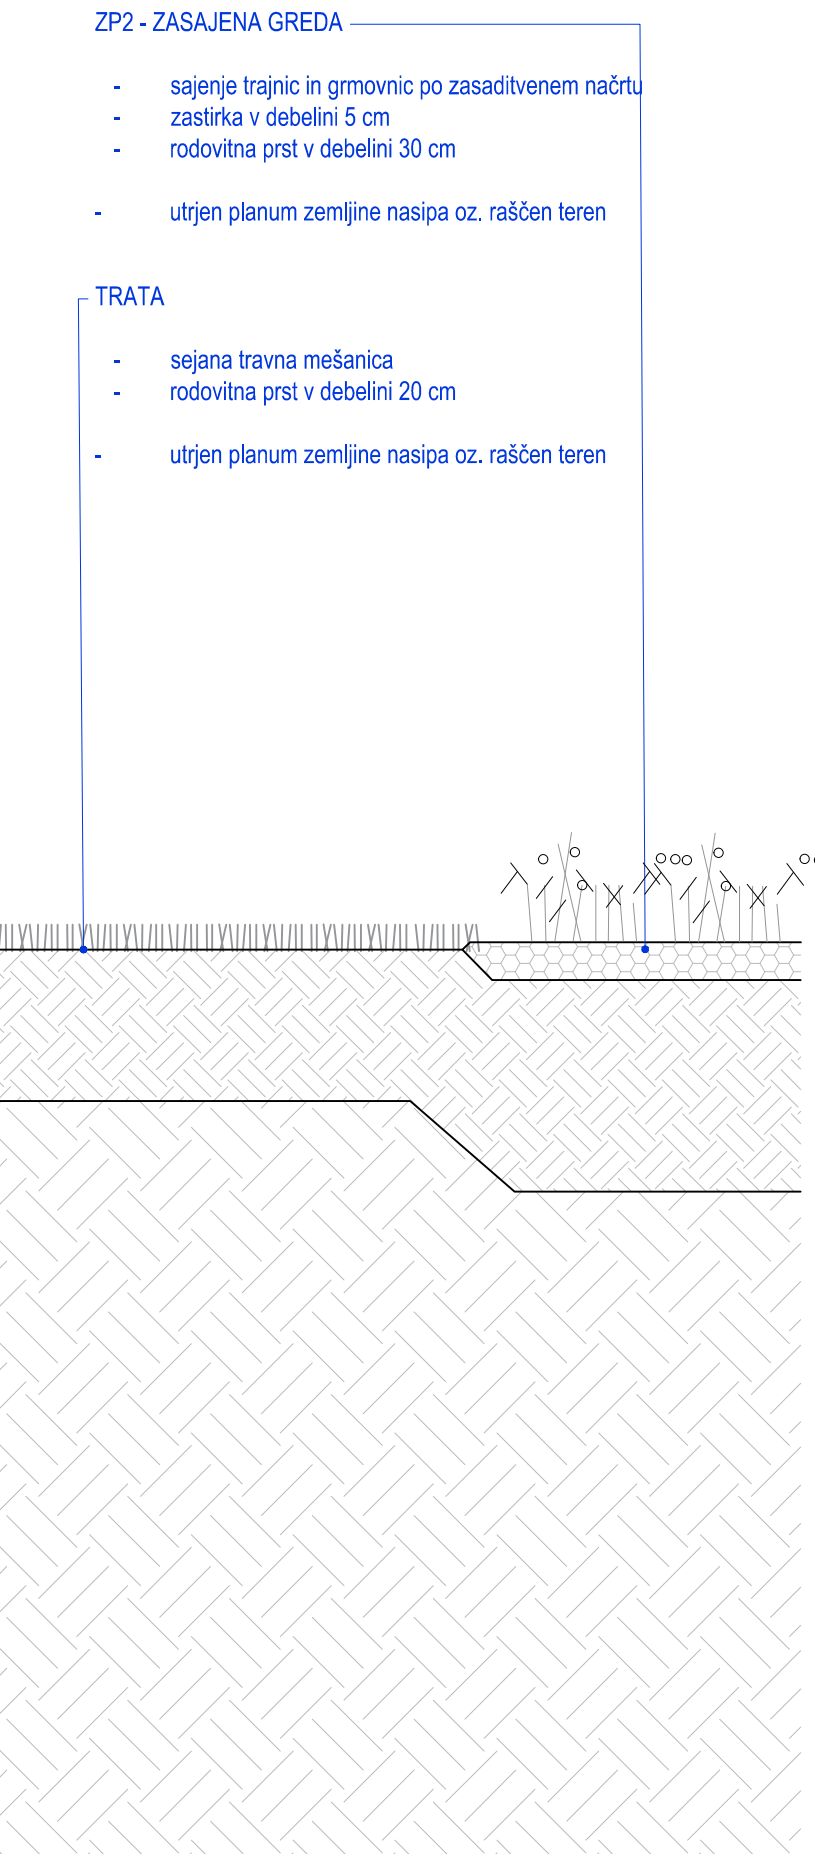


STIK- trata in greda

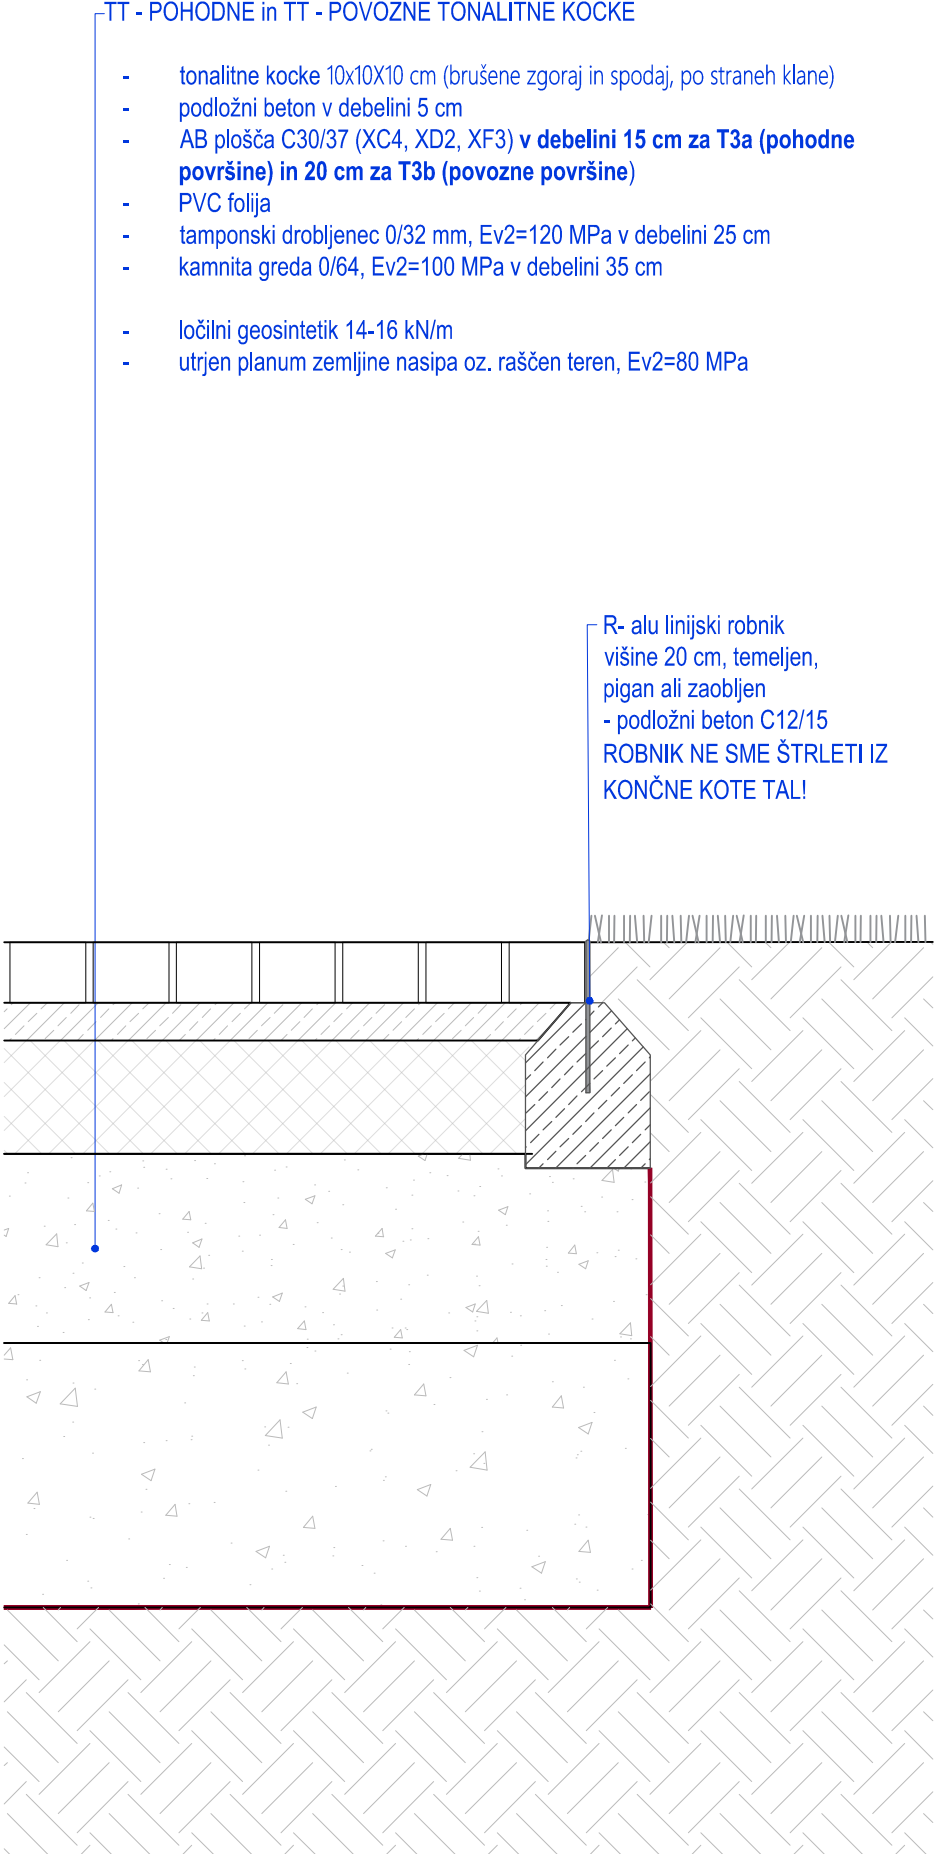


STIK TT in trata, alu robnik

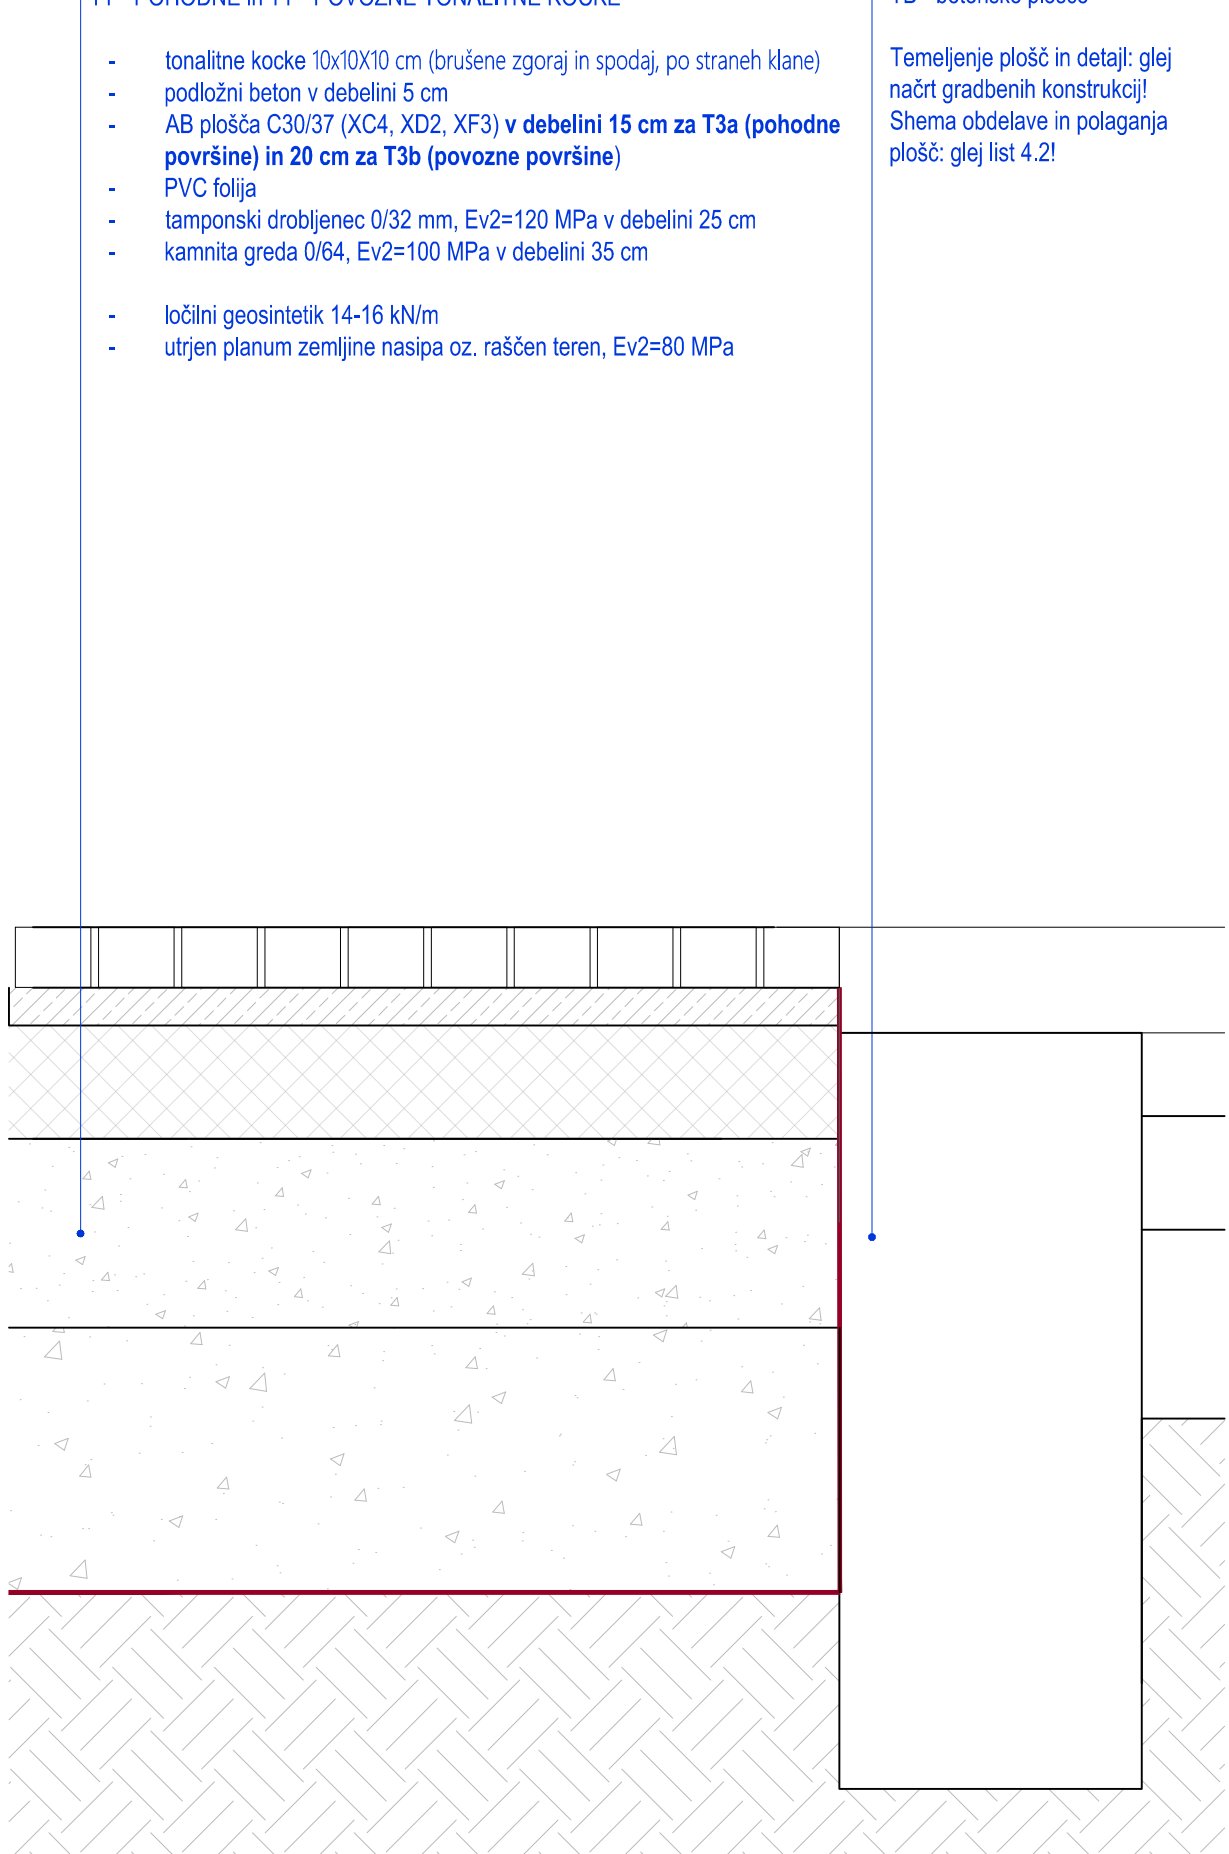


STIK- TT in TB

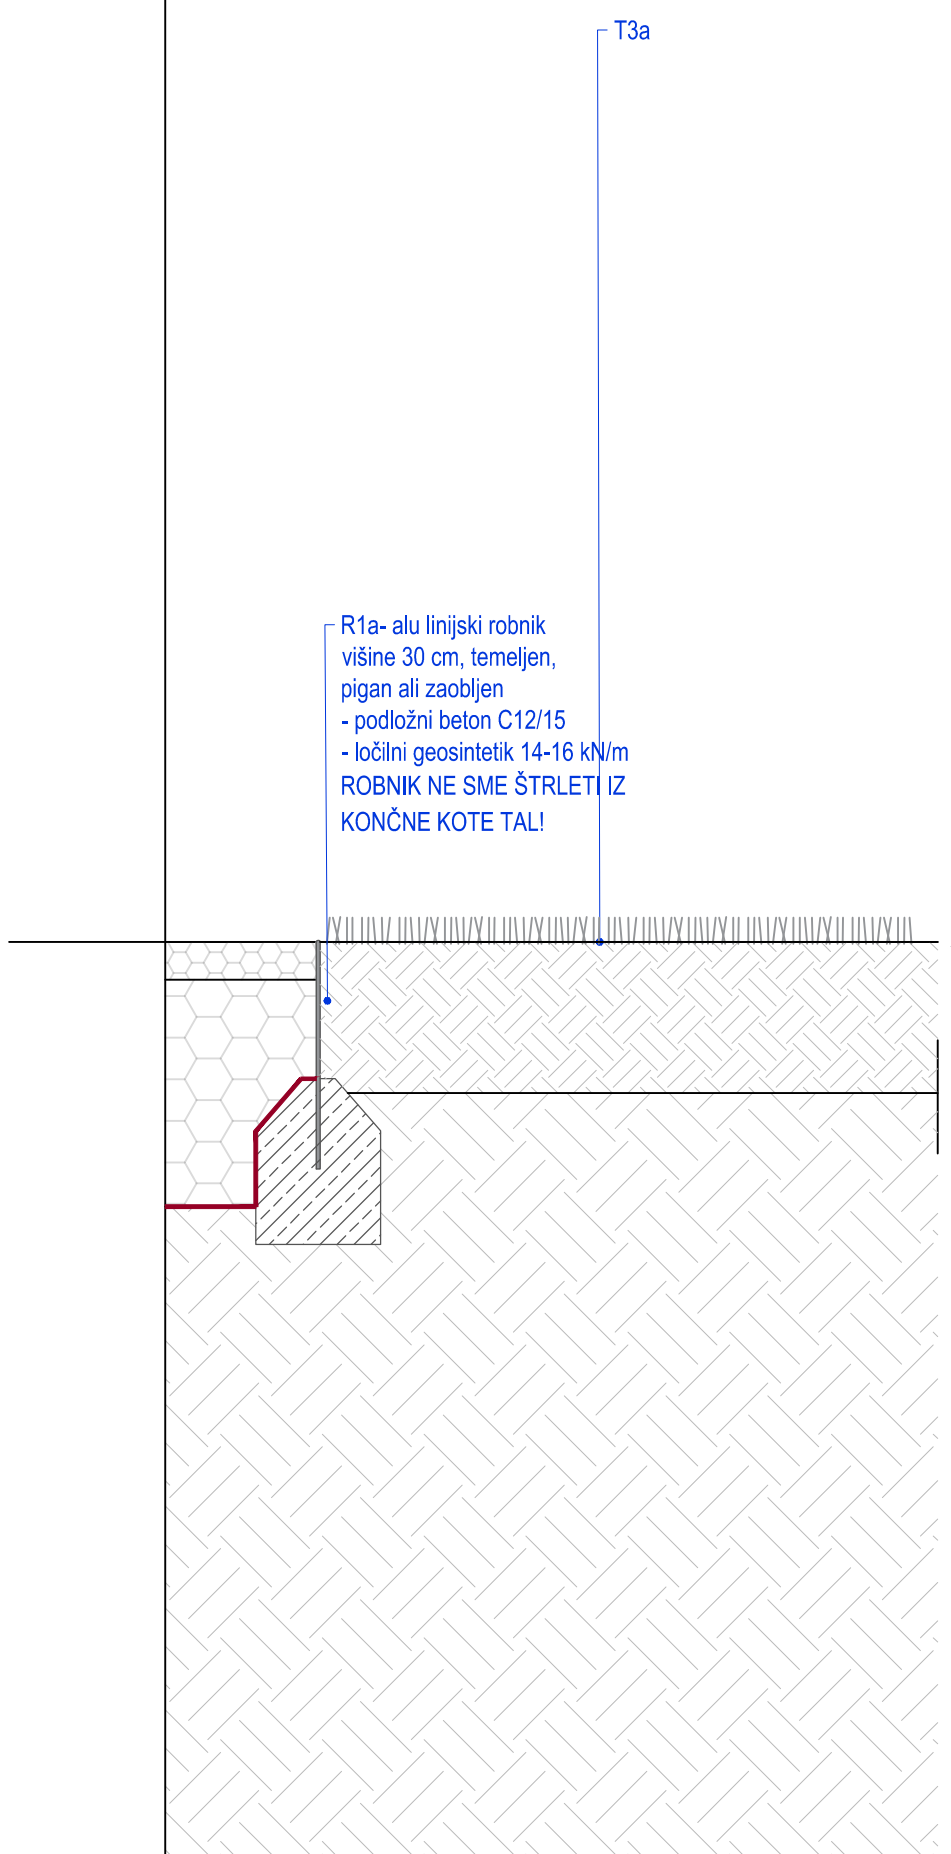


STIK fasade z zeleno površino- pas prodnikov

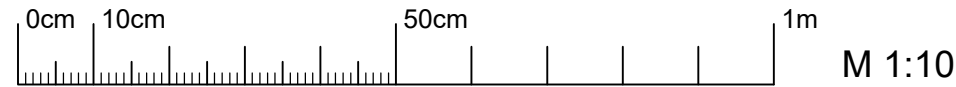

<div>PROJEKTANT</div> <div></div>		LJUBLJANSKI URBANISTIČNI ZAVOD d.d. Verovškova ulica 64, 1001 Ljubljana Telefon +386(0)1 360 24 00 <a href="http://www.luz.si">www.luz.si</a> • <a href="mailto:info@luz.si">info@luz.si</a>	
OBJEKT		Center plezalnih športov Ljubljana	
INVESTITOR		Mestna občina Ljubljana Mestni trg 1 1000 Ljubljana	
VODJA PROJEKTA		Mojca Gregorski, u.d.i.a., ZAPS PA-1222	
POOBlašČeni ARHITEKT		Urška Kranjc, univ. dipl. inž. kraj. arh. PKA ZAPS 1671	
SODELAVCI		Nika Marn, mag. inž. kraj. arh. Saša Kolman, mag. inž. kraj arh.,	
VRSTA DOKUMENTACIJE		PZI	ŠT. PROJEKTA: 190/23
VRSTA NAČRTA		Načrt krajinske arhitekture	ŠT. NAČRTA: KA - 9246
VSEBINA RISBE		DETAJL TLAKOV	MERILO: 1:10
DATUM		marec 2025	ŠT. RISBE: 5.1
OPOMBE			

PRIKAZ KONTRASTNE OZNAČITVE ROBOV STOPNIC

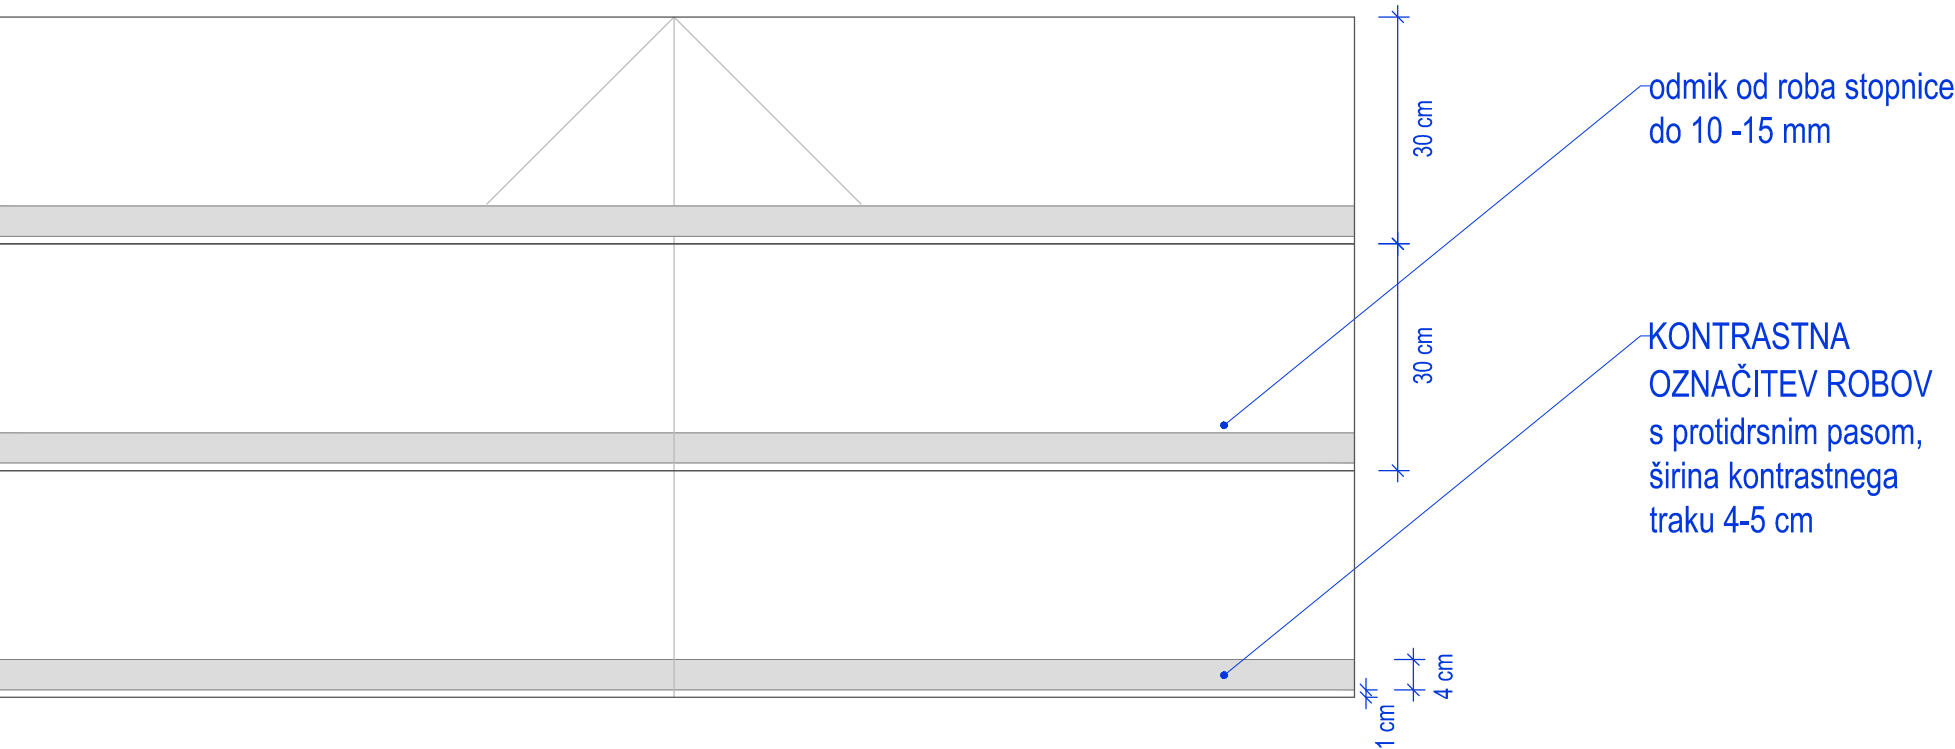


AKSONOMETRIČNI PRIKAZ KONTRASTNE OZNAČITVE ROBOV STOPNIC



PRIKAZ KONTRASTNE OZNAČITVE ROBOV STOPNIC


PRIKAZ TAKTILNIH TALNIH OZNAK

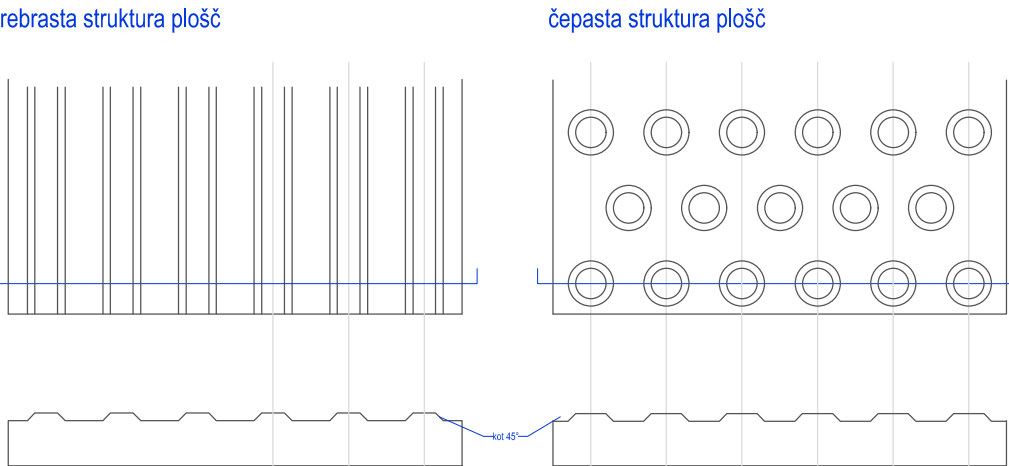


\* Taktilne oznake so izdelane iz rezkanega betona in so izvedene kot samostojne plošče različnih dimenzij. Plošče z rebri in čepi se izdelajo skladno s standardom SIST 1186. Pri vgradnji je treba paziti, da se na stiku čepaste in rebraste strukture zagotovi taka zamaknjenost reber in čepov, da bela palica ne zdrsi med čepi.

VGRADNJA TAKTILNIH OZNAK

\* Taktilne oznake se vgradijo tako, da je spodnji rob taktilne strukture poravnan zgornjim nivojem tlaka, tako da so taktilne strukture izbočene.

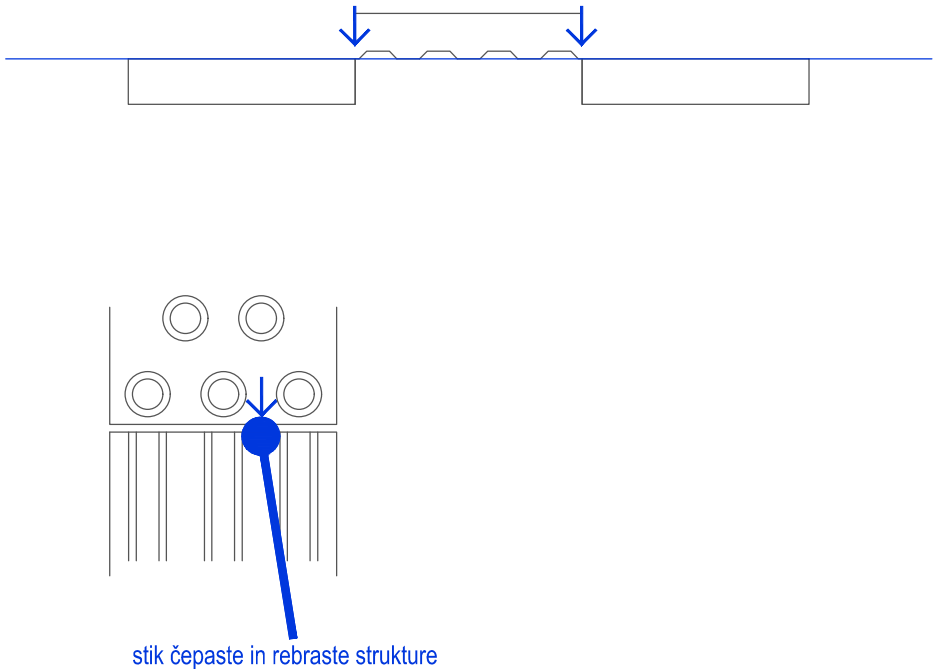

PROJEKTANT



LJUBLJANSKI URBANISTIČNI ZAVOD d.d.


Verovškova ulica 64, 1001 Ljubljana

Telefon +386(0)1 360 24 00


[www.luz.si](http://www.luz.si) • [info@luz.si](mailto:info@luz.si)

OBJEKT	Center plezalnih športov Ljubljana
INVESTITOR	Mestna občina Ljubljana Mestni trg 1 1000 Ljubljana
VODJA PROJEKTA	Mojca Gregorski, u.d.i.a., ZAPS PA-1222
POOBLAŠČENI ARHITEKT	Urška Kranjc, univ. dipl. inž. kraj. arh. PKA ZAPS 1671
SODELAVCI	Nika Marn, mag. inž. kraj. arh. Saša Kolman, mag. inž. kraj. arh.
VRSTA DOKUMENTACIJE	PZI
VRSTA NAČRTA	Načrt krajinske arhitekture
VSEBINA RISBE	Detajli- taktilne oznake
DATUM	marec 2025
OPOMBE	

ŠT. PROJEKTA:	190/23
ŠT. NAČRTA:	KA - 9246
MERILO:	1:5 in 1:10
ŠT. RISBE:	5.2

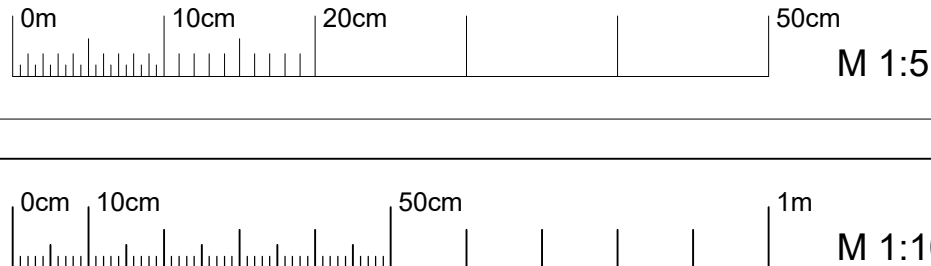


X:\PROJEKTI\9246\_NACRT\_KA\_CENTER\_PS\02\_PZI\DWG\9246\_CENTER\_PS\_PA\_PZI\_ZIDCI\_20250327.DWG

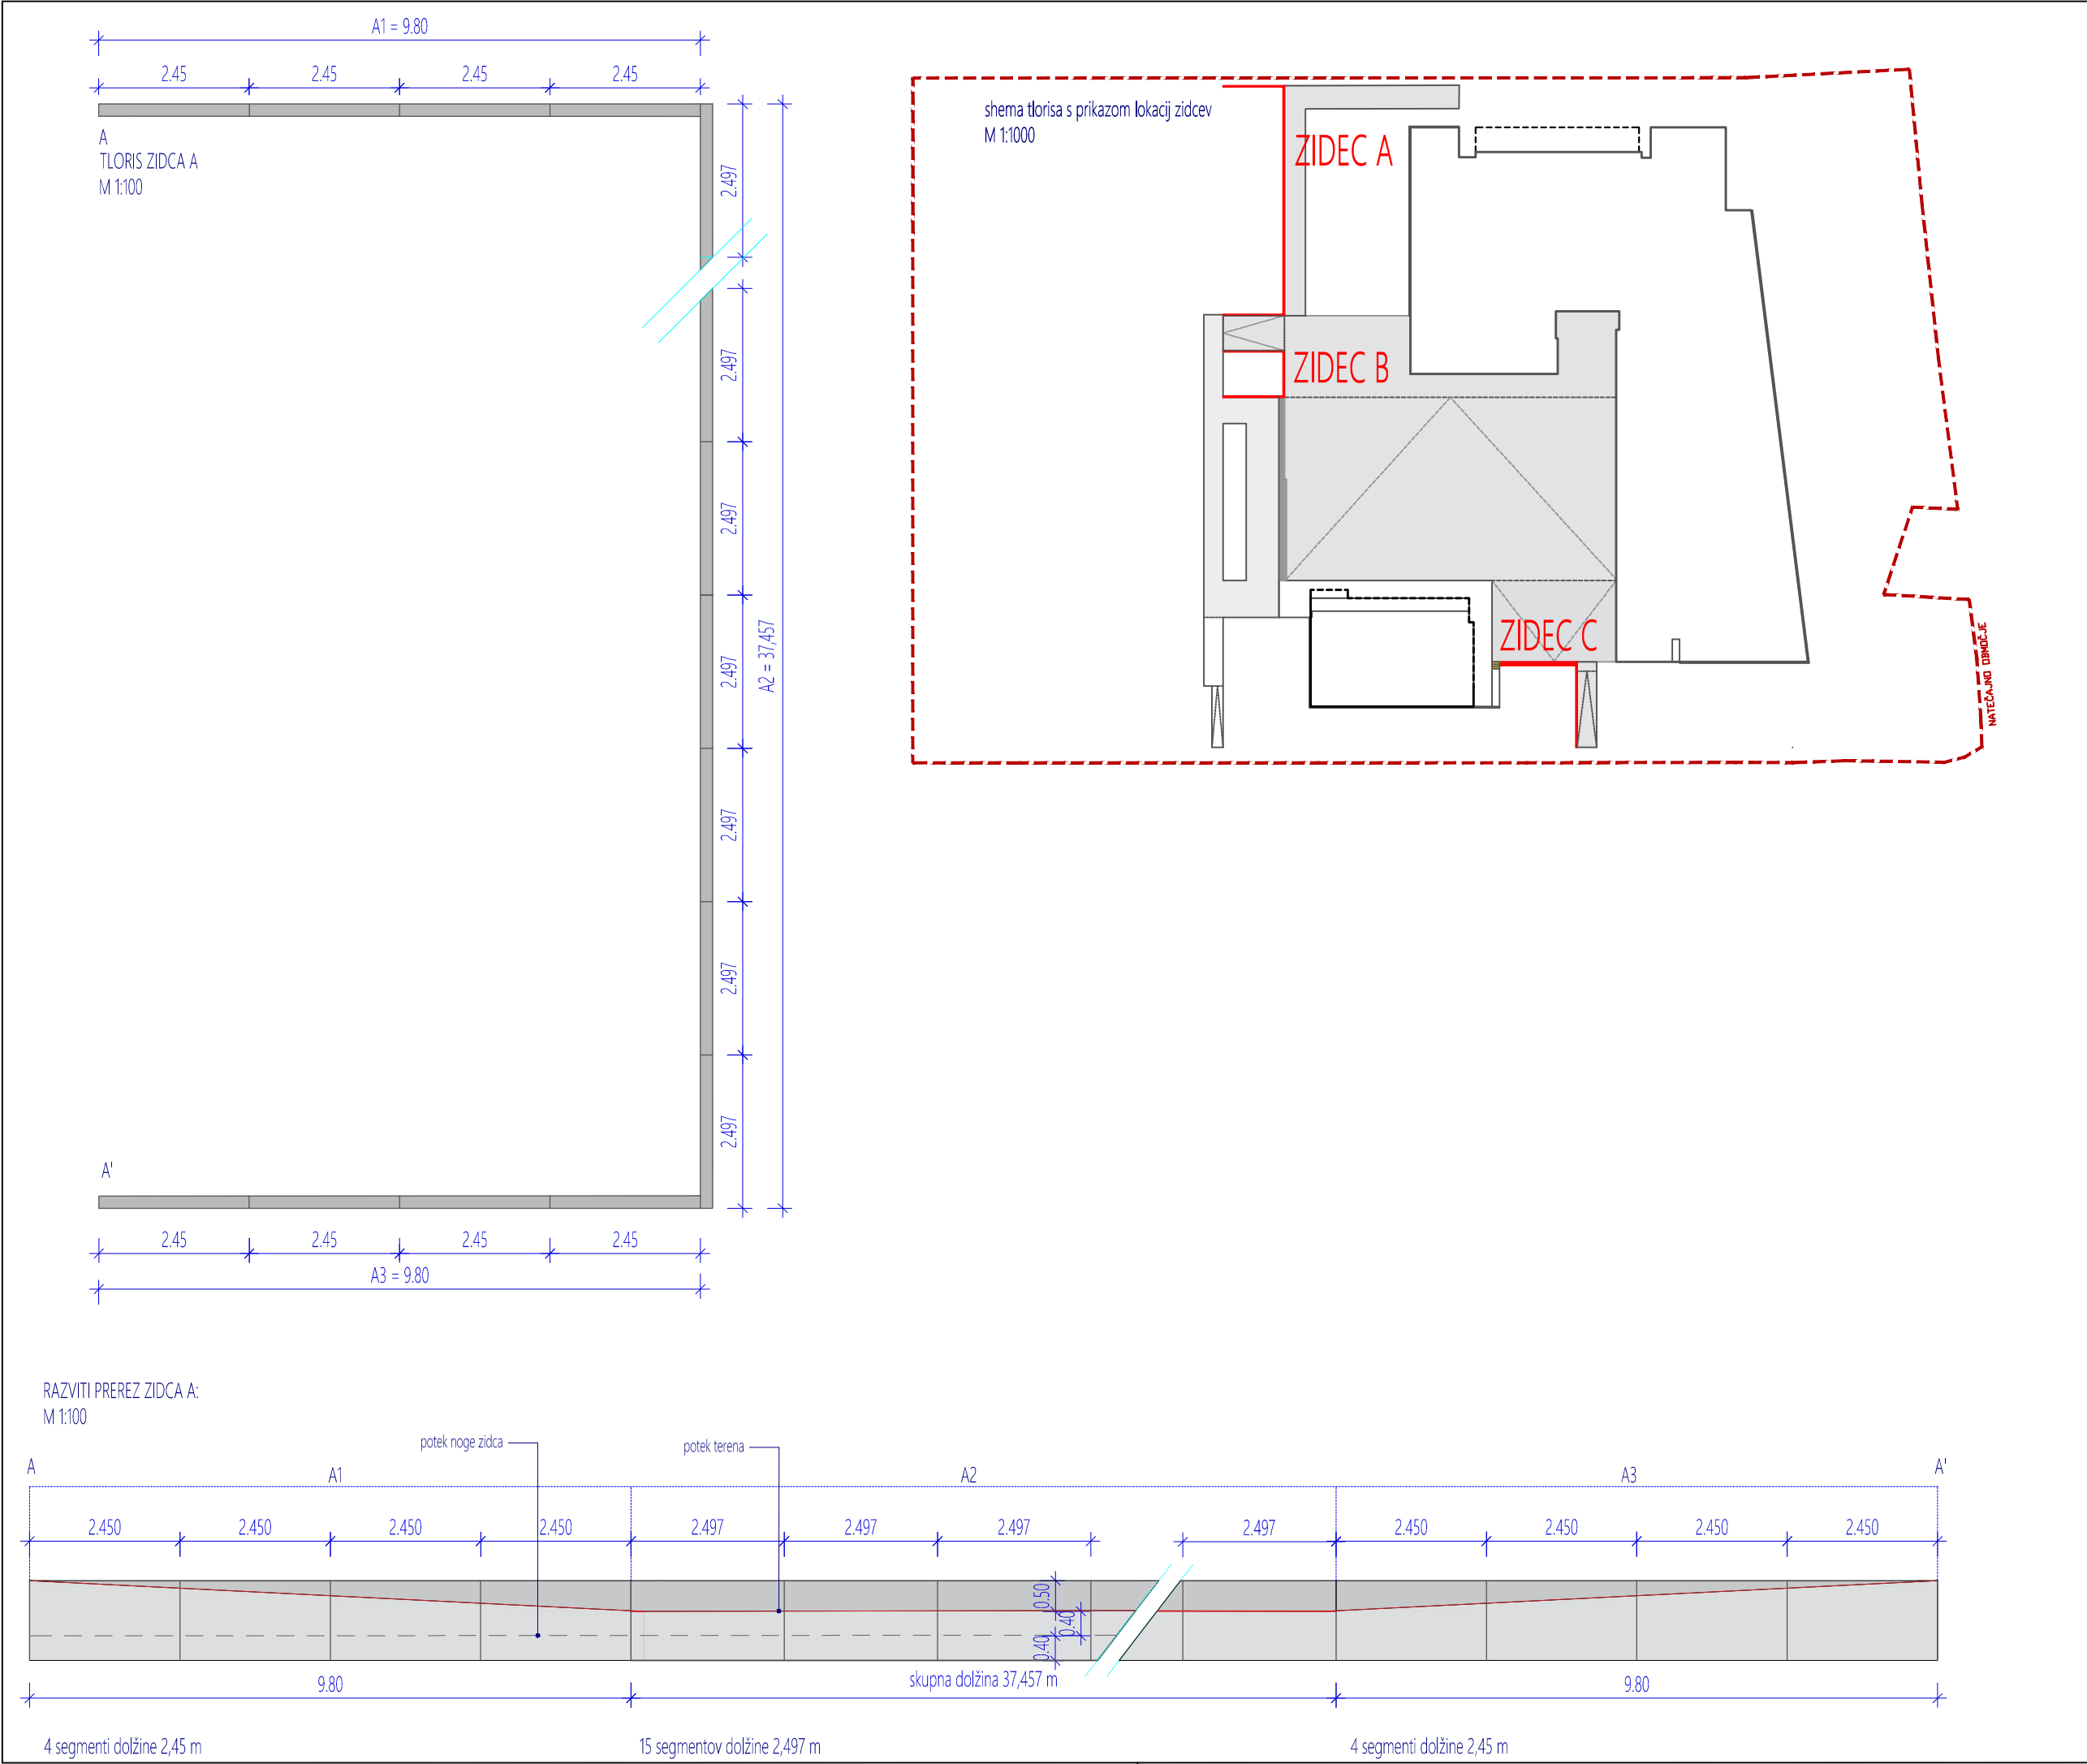

0m1m5m10m

M 1:100

<div><div>PROJEKTANT</div><div></div><div>LJUBLJANSKI URBANISTIČNI ZAVOD d.d. Verovškova ulica 64, 1001 Ljubljana Telefon +386(0)1 360 24 00 <a href="http://www.luz.si">www.luz.si</a> • <a href="mailto:info@luz.si">info@luz.si</a></div></div>	
OBJEKT	Center plezalnih športov Ljubljana
INVESTITOR	Mestna občina Ljubljana Mestni trg 1 1000 Ljubljana
VODJA PROJEKTA	Mojca Gregorski, u.d.i.a., ZAPS PA-1222
POOBlašČeni arhitekt	Urška Kranjc, univ. dipl. inž. kraj. arh. PKA ZAPS 1671
Sodelavci	Nika Marn, mag. inž. kraj. arh. Saša Kolman, mag. inž. kraj. arh.
VRSTA DOKUMENTACIJE	PZI
VRSTA NAČRTA	Načrt krajinske arhitekture
VSEBINA RISBE	Betonski zidec A - shematski prikaz
DATUM	marec 2025
OPOMBE	

ŠT. PROJEKTA: 190/23


ŠT. NAČRTA: KA\_9246

MERILO: 1:100


ŠT. RISBE: 6.1

X:\PROJEKTI\9246\_NACRT\_KA\_CENTER\_PS\02\_PZI\DWG\9246\_CENTER\_PS\_PA\_PZI\_ZIDCI\_20250327.DWG



TLORIS ZIDCA B:  
M 1:100

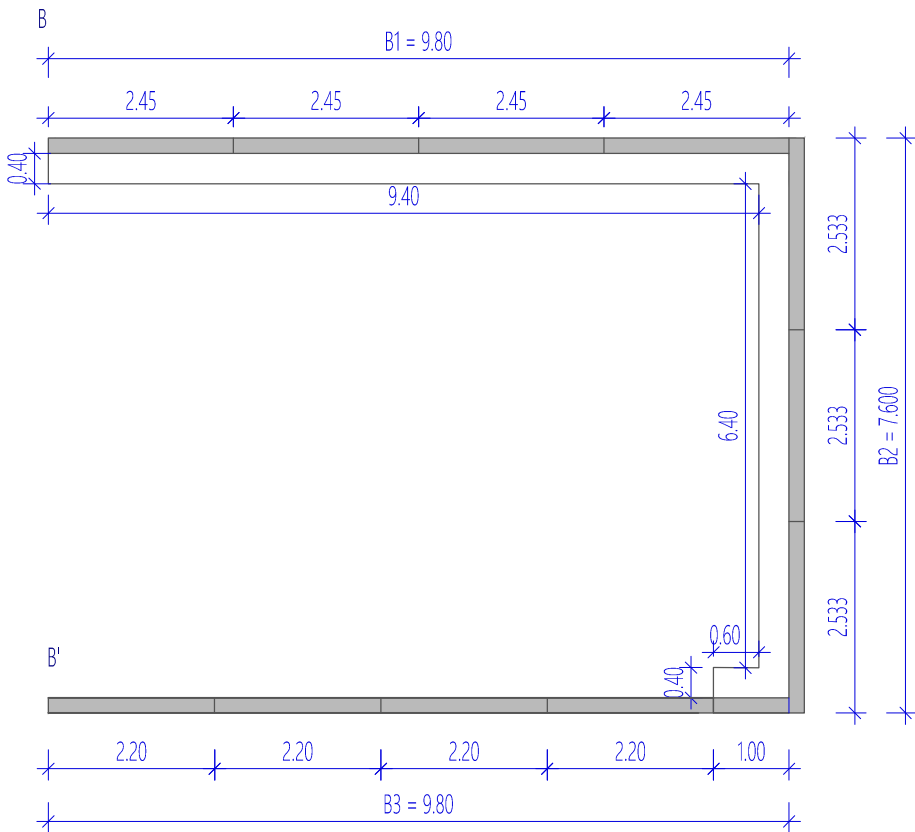


RAZVITI PREREZ ZIDCA B:  
M 1:100

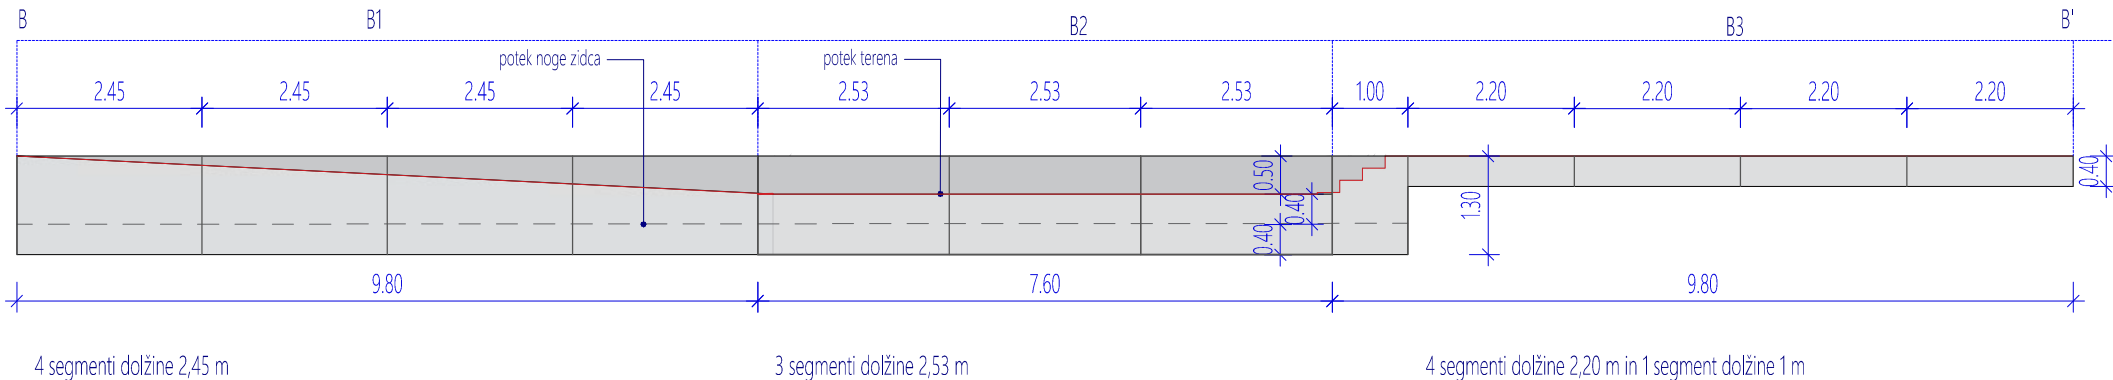

shema tlorisa s prikazom lokacij zidcev  
M 1:1000

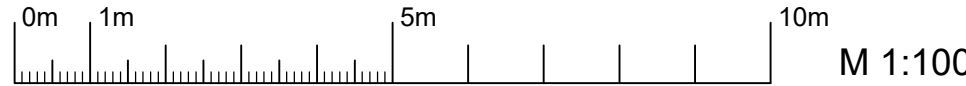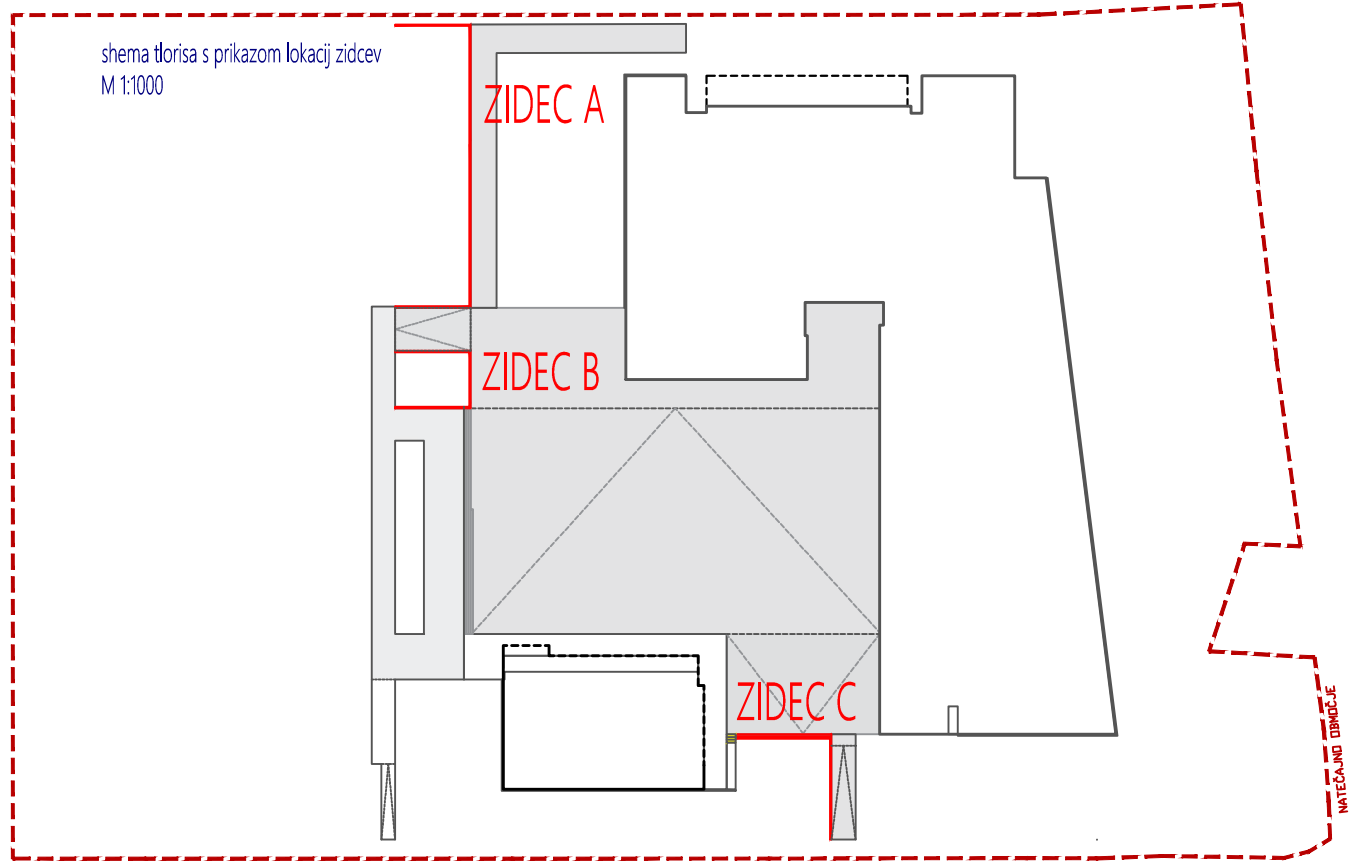

PROJEKTANT

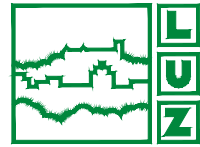

LJUBLJANSKI URBANISTIČNI ZAVOD d.d.  
Verovškova ulica 64, 1001 Ljubljana  
Telefon +386(0)1 360 24 00  
[www.luz.si](http://www.luz.si) • [info@luz.si](mailto:info@luz.si)

OBJEKT

Center plezalnih športov  
Ljubljana

INVESTITOR

Mestna občina Ljubljana  
Mestni trg 1  
1000 Ljubljana

VODJA PROJEKTA

Mojca Gregorski, u.d.i.a., ZAPS PA-1222

POOBlašČENI ARHITEKT

Urška Kranjc, univ. dipl. inž. kraj. arh.  
PKA ZAPS 1671

SODELAVCI

Nika Marn, mag. inž. kraj. arh.  
Saša Kolman, mag. inž. kraj. arh.

VRSTA DOKUMENTACIJE

PZI

VRSTA NAČRTA

Načrt krajinske arhitekture

VSEBINA RISBE

Betonski zidec B - shematski prikaz

DATUM

marec 2025

OPOMBE

ŠT. PROJEKTA: 190/23


ŠT. NAČRTA: KA\_9246

MERILO: 1:100


ŠT. RISBE:

6.2


TLORIS ZIDCA C  
M 1:100

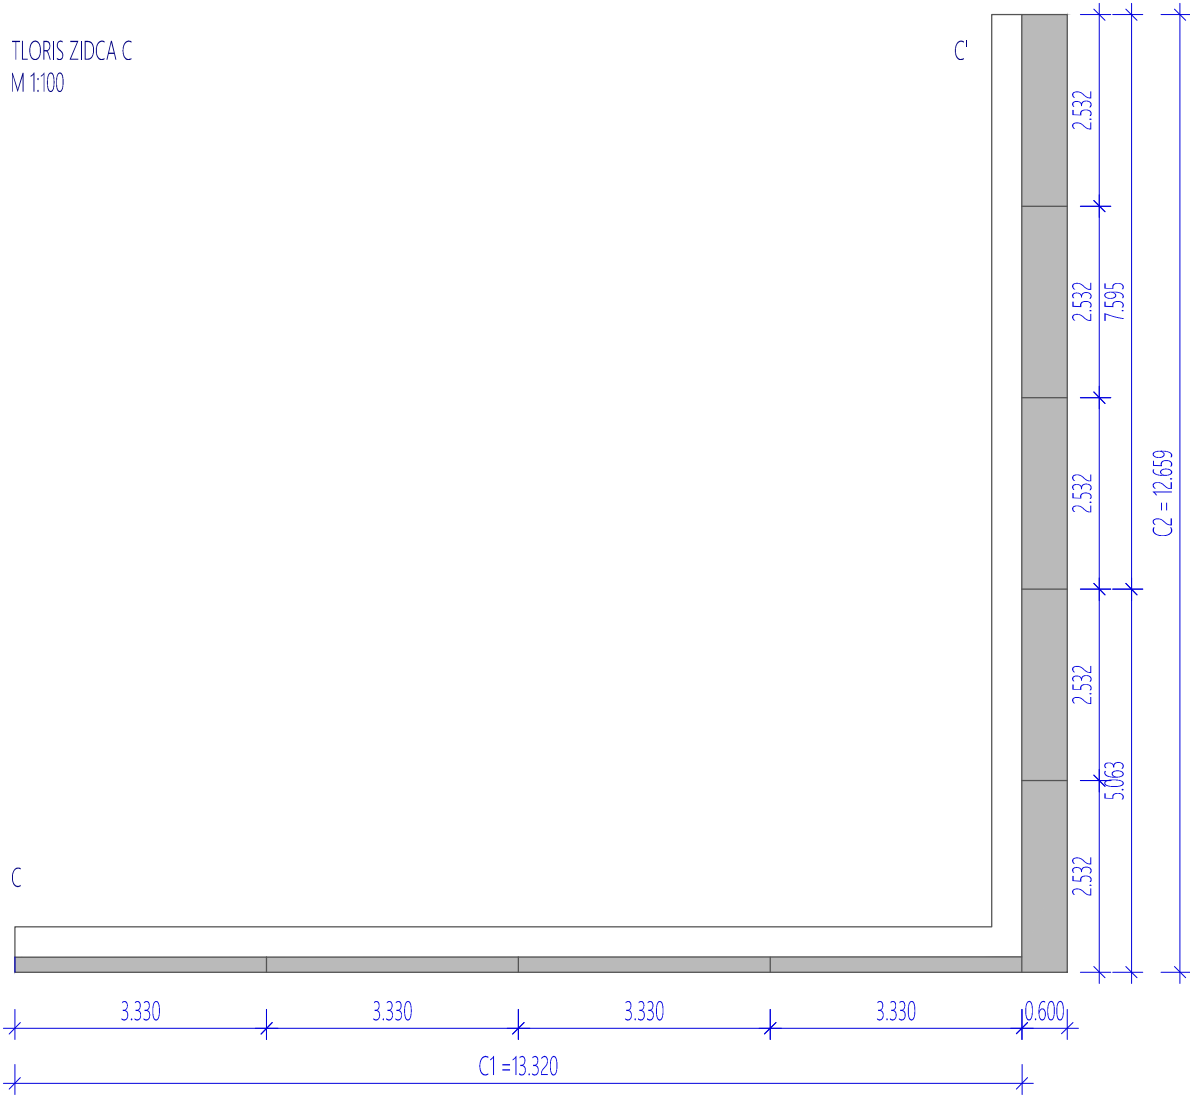

shema tlorisa s prikazom lokacij zidcev  
M 1:1000

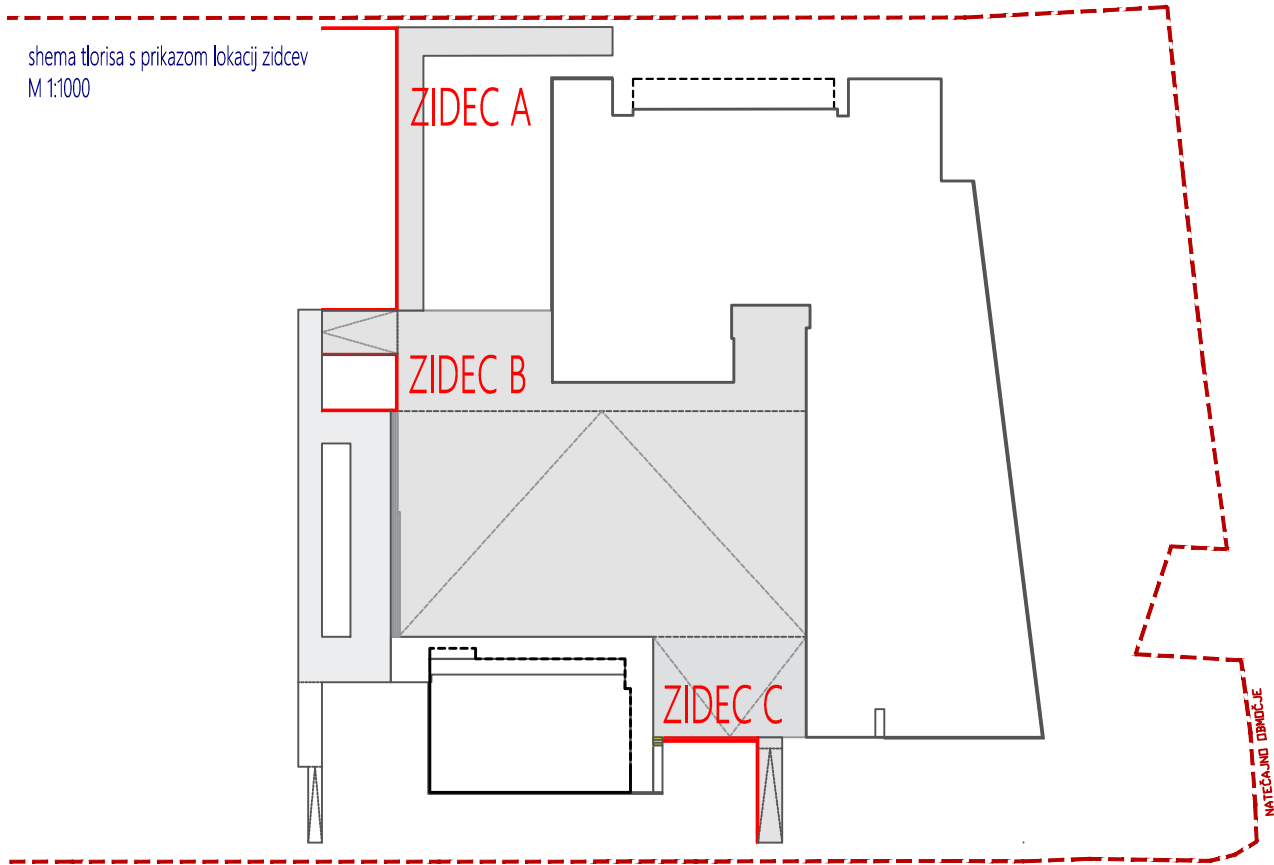

RAZVITI PREREZ ZIDCA C:  
M 1:100

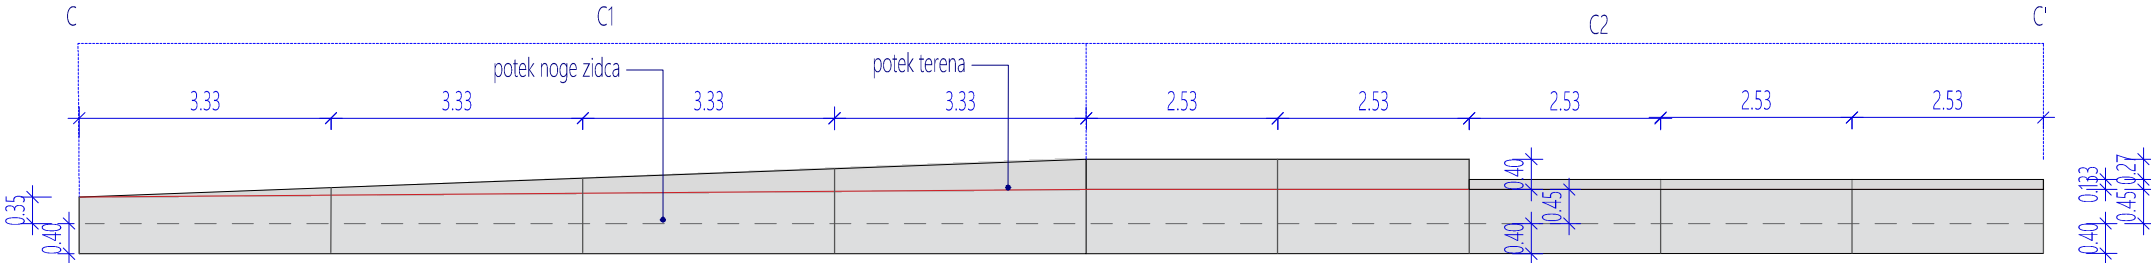

PROJEKTANT



LJUBLJANSKI URBANISTIČNI ZAVOD d.d.  
Verovškova ulica 64, 1001 Ljubljana  
Telefon +386(0)1 360 24 00  
[www.luz.si](http://www.luz.si) • [info@luz.si](mailto:info@luz.si)

OBJEKT Center plezalnih športov  
Ljubljana

INVESTITOR Mestna občina Ljubljana  
Mestni trg 1  
1000 Ljubljana

VODJA PROJEKTA Mojca Gregorski, u.d.i.a., ZAPS PA-1222

POOBlašČENI ARHITEKT Urška Kranjc, univ. dipl. inž. kraj. arh.  
PKA ZAPS 1671

SODELAVCI Nika Marn, mag. inž. kraj. arh.  
Saša Kolman, mag. inž. kraj. arh.

VRSTA DOKUMENTACIJE PZI

VRSTA NAČRTA Načrt krajinske arhitekture

VSEBINA RISBE Betonski zidec C -shematski prikaz

DATUM marec 2025

OPOMBE

ŠT. PROJEKTA: 190/23

ŠT. NAČRTA: KA\_9246

MERILO: 1:100

ŠT. RISBE:

6.3