PRILOGA 1A

NASLOVNA STRAN PROJEKTNE DOKUMENTACIJE

INVESTITOR		
INVESTITOR 1		
ime in priimek ali naziv družbe		**Mestna občina Slovenj Gradec**
naslov ali poslovni naslov družbe		**Šolska ulica 5, 2380 Slovenj Gradec**
PODATKI O GRADNJI		
naziv gradnje		**Sanacija JP 879541, ID1445705 (Pijovnik), po neurju in poplavah 4. avgusta 2023**
naziv gradnje se določi po namenu glavnega objekta		
VRSTE GRADNJE	☐	**NOVOGRADNJA - NOVOZGRAJEN OBJEKT**
označiti vse ustrezne vrste gradnje	☐	**NOVOGRADNJA - PRIZIDAVA**
	☑	**REKONSTRUKCIJA (vzdrževalna dela v javno korist)**
	☐	**SPREMEMBA NAMEMBNOSTI**
	☐	**ODSTRANITEV CELOTNEGA OBJEKTA**
	☐	**LEGALIZACIJA**
	☐	**MANJŠA REKONSTRUKCIJA**
PODATKI O PROJEKTNI DOKUMENTACIJI		
vrsta dokumentacije (DPP, DGD, PZI, PZO, PID, DL)		**PZI (projektna dokumentacija za izvedbo gradnje)**
številka projekta		**02 - 2025**
datum izdelave		**marec 2025**
datum spremembe		**/**
PODATKI O PROJEKTANTU		
projektant (naziv družbe)		**Gradnje Rošer d.o.o.**
naslov		**Kozjak 17, 2382 Mislinja**
odgovorna oseba projektanta		**Viljem Rošer, direktor**
podpis odgovorne osebe projektanta		GRADNJE Rošer d.o.o. Kozjak 17, 2382 Mislinja GSM: 041/725-546 Dav. št. SI77212959
PODATKI O IZDELOVALCU OSNOVNEGA PRIKAZA / NAČRTA		
izdelovalec osnovnega prikaza / načrta		**Rok Petric, dipl. inž. gradb.**
identifikacijska številka		**PI G - 4726**
projektant izdelovalca osnovnega načrta (naziv družbe)		**Gradnje Rošer d.o.o.**
naslov		**Kozjak 17, 2382 Mislinja**
PODATKI O VODJI PROJEKTIRANJA		
VODJA PROJEKTIRANJA		**Rok Petric, dipl. inž. gradb.**
identifikacijska številka		**PI G - 4726**
podpis vodje projektiranja		ROK PETRIC dipl.inž.grad. IZS PI G-4726

PRILOGA 1B

UDELEŽENI STROKOVNJAKI PRI PROJEKTIRANJU

UDELEŽENI STROKOVNJAKI PRI PROJEKTIRANJU	
POOBLAŠČENI ARHITEKTI	
ime in priimek, strokovna izobrazba, identifikacijska številka	
navedba gradiv, ki so jih izdelali	
POOBLAŠČENI INŽENIRJI S PODROČJA GRADBENIŠTVA	
ime in priimek, strokovna izobrazba, identifikacijska številka	**Rok Petric, dipl. inž. gradb., PI G - 4726**
navedba gradiv, ki so jih izdelali	**2 Načrt s področja gradbeništva**
POOBLAŠČENI INŽENIRJI S PODROČJA ELEKTROTEHNIKE	
ime in priimek, strokovna izobrazba, identifikacijska številka	
navedba gradiv, ki so jih izdelali	
POOBLAŠČENI INŽENIRJI S PODROČJA STROJNIŠTVA	
ime in priimek, strokovna izobrazba, identifikacijska številka	
navedba gradiv, ki so jih izdelali	
POOBLAŠČENI INŽENIRJI S PODROČJA TEHNOLOGIJE	
ime in priimek, strokovna izobrazba, identifikacijska številka	
navedba gradiv, ki so jih izdelali	
POOBLAŠČENI INŽENIRJI S PODROČJA POŽARNE VARNOSTI	
ime in priimek, strokovna izobrazba, identifikacijska številka	
navedba gradiv, ki so jih izdelali	
POOBLAŠČENI INŽENIRJI S PODROČJA GEOTEHNOLOGIJE IN RUDARSTVA	
ime in priimek, strokovna izobrazba, identifikacijska številka	**Mitja Mežnar, univ. dipl. inž. Rud. in geotehnol., RG - 0181**
navedba gradiv, ki so jih izdelali	**7 Načrt s področja geotehnologije in rudarstva**
POOBLAŠČENI INŽENIRJI S PODROČJA GEODEZIJE	
ime in priimek, strokovna izobrazba, identifikacijska številka	**Matjaž Fekonja, dipl. inž. geod., Geo - 0377**
navedba gradiv, ki so jih izdelali	**8 Načrt s področja geodezije**
POOBLAŠČENI INŽENIRJI S PODROČJA PROMETNEGA INŽENIRSTVA	
ime in priimek, strokovna izobrazba, identifikacijska številka	
navedba gradiv, ki so jih izdelali	
POOBLAŠČENI KRAJINSKI ARHITEKTI	
ime in priimek, strokovna izobrazba, identifikacijska številka	
navedba gradiv, ki so jih izdelali	
POOBLAŠČENI PROSTORSKI NAČRTOVALCI	
ime in priimek, strokovna izobrazba, identifikacijska številka	
navedba gradiv, ki so jih izdelali	
STROKOVNJAKI DRUGIH STROK	
ime in priimek, strokovna izobrazba	
navedba gradiv, ki so jih izdelali	

Neustrezno izpustiti ali po potrebi dodati vrstice.

Pri DPP, DGD se kot "gradiva, ki so jih izdelali" navedejo kakršna koli gradiva, ki jih vodja projektiranja uporabi pri pripravi zbirnega prikaza (skice, risbe, detajli, izračuni, strokovne podlage, ki jih pred izdelavo zahtevajo področni predpisi, npr. geodetski načrt, geomehansko poročilo), vključno s tehničnimi prikazi; pri PZI, PID se navedejo načrti, pri PZO, DL tehnični prikazi oz. posnetki obstoječega stanja.

PRILOGA 3

KAZALO VSEBINE PROJEKTA

KAZALO NAČRTOV

PZI

po potrebi dodati vrstice

naziv načrta	številka načrta
02 Načrt gradbeništva - zbirni načrt	**02 - 2025 - ZN**
2 Načrt s področja gradbeništva - Cesta JP879541	**02 - 2025 - IGC**
7 Načrt s področja geotehnologije in rudarstva - elaborat podnebnih sprememb	**EPS - 62/2025**
7 Načrt s področja geotehnologije in rudarstva	**GP - 62/2025**
8 Načrt s področja geodezije	**78 - 2024**

po potrebi dodati vrstice

PID

navesti tiste načrte, ki so dopolnjeni ali izdelani na novo

naziv načrta	številka načrta

KAZALO ELABORATOV IN ŠTUDIJ

PZI

po potrebi dodati vrstice

naziv elaborata, študije	št.

po potrebi dodati vrstice

naziv elaborata, študije	št.

S.3.2 KAZALO VSEBINE NAČRTA

S – SPLOŠNI DEL	S.1	Naslovna stran načrta (priloga 1A)
	S.2	Podatki o sodelujočih (priloga 1B)
	S.3.1	Kazalo vsebine projekta (priloga 3)
	S.3.2	Kazalo vsebine načrta
	S.4	Projektna naloga
	S.5	Soglasja / mnenja
	S.5.1	Izjava projektanta in vodje projekta v PZI (priloga 2B)
	S.6	Dokumentacija o recenziji projekta
	S.7.1	Splošni podatki o gradnji (priloga 4A)
	S.7.2	Podatki o gradbeno inženirskih objektih (priloga 4B)
	S.7.3	Podatki o zemljiščih (priloga 4C)
T – TEHNIČNI DEL	T.1	Tehnični opisi in izračuni
	T.1.1	Zbirno tehnično poročilo
	T.1.2	Zakoličba
RISBE	G.104	Zbirna situacija komunalnih napeljav
	G.106	Zakoličbena situacija

S.4 PROJEKTNA NALOGA

Projektna naloga številka 411-0098/2024 z dne 21.11.2024.

Številka: 411-0098/2024
Datum: 21. 11. 2024

PROJEKTNA NALOGA

»Sanacija JP 879541, ID1445705 (Pijovnik), po neurju in poplavah 4. avgusta 2023«

1. Naziv objekta

Vrsta načrta

Izvedbeni načrt za izvedbo na nivoju PZI

Vrsta posega

Sanacijska vzdrževalna dela na občinski cesti

Naziv

»Sanacija JP 879541, ID1445705 (Pijovnik), po neurju in poplavah 4. avgusta 2023«

2. Opis obstoječega stanja

V času močnega neurja in poplav 4. avgusta 2023 je prišlo do poškodb na JP 879541 (Pijovnik).

Na dan 4. avgusta 2023 je bilo na obravnavanem predelu obsežno deževje in posledično poplave, kjer beležimo tudi 500 letne vode. Posledice prekomernih vod in naraslih hudourniških potokov so med drugimi tudi usadi in plazovi v območju cestne infrastrukture na določenih odsekih.

Na obravnavanem odseku je zaradi večje količine zalednih voda in povečanega neimenovanega pritoka prišlo do erozije oz. spiranja brežine ob cesti in poplavljanja ter udora ceste. Odvodnjavanje v večinskem delu trase ni primerno urejeno (prepusti so poškodovani in zasuti).

Lokacija sanacije je na območju trase obstoječe ceste JP 879541 (Pijovnik), v skupni dolžini cca. 160 m.

Poplave so povzročile, da so bile sprane bankine, zamašeni propusti, na cesti je bilo ogromno naplavin, kar je povzročilo spiranje zgornjega in spodnjega ustroja ceste in posledično je prišlo do udorov v makadamskem in asfaltnem delu cestišča. Prav tako je zamašena in uničena obstoječa kanalizacija. Glede na družbeni in gospodarski pomen je obravnavana cesta občinska ter dostopna cesta do stanovanjskih objektov ter kmetij.



Slika 1: Pregledna situacija sanacije JP 879541 (orto foto)



Slika 2: Območje ceste JP 879541



Slika 3: Območje ceste JP 879541



Slika 4: Območje ceste JP 879541

3. Predlog rešitve

Potrebno je izdelati izvedbeni načrt za izvedbo, sanacija odseka ceste JP 879541 (Pijovnik).

Projektna rešitev za sanacijo ceste se izdela v celoti na nivoju INZI.

Pri izdelavi projektne dokumentacije je potrebno upoštevati vso veljavno zakonodajo, pravilnike, predpise ter regulativo na tem področju. Predlagane rešitve morajo zagotavljati ustrezno prometno varnost vseh udeležencev v prometu.

Cesta je v dotrajani makadamski in deloma v asfaltni izvedbi, odvodnjavanje in propusti so uničeni. Izvesti je potrebno stabilizacijo ceste, zamenjavo spodnjega in zgornjega ustroja, ureditev odvodnjavanja, sanacija nestabilnih brežin in sanirati kanalizacijo.

Predlog rešitve;

- Izvedba sanacije cestišča v skupni dolžini cca. 160 m.
- Širina sanacije odseka ceste naj bo 3,0 m + 0,75 m bankina (0,25 asfaltni robni pas in 0.5 peščena bankina) + 0,5 m asfaltna mulda na nasprotni strani.
- Izvedba novega odvodnjavanja ceste (prepusti, LTŽ požiralniki).
- Izvedba načrta sanacije plazu na podlagi predhodnih geoloških/geomehanskih raziskav
- Izvedba varovalne JVO ograje.

4. Obstoječa razpoložljiva projektna dokumentacija

Upoštevati je potrebno;

- veljavne lokacijske podatke in veljavni prostorski akt.

5. Smernice za izdelavo projekta

Območje predvidene sanacije ceste je potrebno preveriti v smislu prisotnosti komunalnih vodov, ki morebiti tangirajo območje obdelave projekta.

Za potrebe projektiranja je potrebno pridobiti geodetski posnetek terena, v merilu M 1 : 1000.

Pri projektiranju je potrebno upoštevati:

- Izdelava geodetskega posnetka
- Geološko – geotehnično poročilo: smernice o dimenzioniranju zgornjega ustroja oz. vozišče konstrukcije ter dimenzioniranje mostu.
- Elaborat podnebnih sprememb vplivov na okolje: Smernice hidrotehničnega poročila, ki si ga je izbrani ponudnik dolžan priskrbeti sam. Elaborat mora dati podatke o lokacijah in potrebnih dimenzijah vseh prepustov.
- Potrebno je ustrezno rešiti kvalitetno odvodnjavanje. Meteorno vodo je potrebno speljati izven vozišča. Pri tem je potrebno upoštevati obstoječe propuste in eventuelne nove potrebe po zaključkih hidrotehničnega poročila.
- Na podlagi prispevnih površin in pričakovane količine padavin je potrebno izračunati minimalne dimenzije in lokacije vseh dodatnih objektov namenjenih odvodnjavanju na obravnavanem odseku.
- Ustrezno rešiti problematiko navezave na obstoječe stanje.
- Ustrezno obdelati vse lokalne priključke.

- Izvesti načrt morebitnih premostitvenih objektov na podlagi hidravličnega izračuna: načrt konstrukcij, statični izračun, armaturni načrt, ureditev brežin vodotoka.
- V popisu del s pred izmerami je pri posameznih postavkah potrebno ločeno prikazati vse količine, povezane z deli izven vozišča, vse stroške povezane s komunalnimi vodi, opremo za zavarovanje prometa med gradnjo. V zvezi s komunalnimi vodi je potrebno ločiti stroške povezane z obnovo ceste ter zaradi zahtev soglasodajalcev po višjem standardu (npr. kabliranje, novogradnja…)
- Katastrski elaborat mora vsebovati mapno kopijo, ki ne sme biti starejša od 6 mesecev, seznam prizadetih parcel s podatki: poseg na zemljišče, katastrska občina, številka parcele, priimek, ime in naslov posestnika, št. posestnega lista, številka ZK vložka, vrsta zemljišča, razred, skupna površina parcele (v ha, a, m2), površina, ki ostane po odvzemu (v ha, a, m2), potrebna (odvzeta) površina (v ha, a, m2), opombe ter zemljiško-knjižne izpiske. Katastrska situacija naj bo prikazana v merilu 1:1000 in naj vsebuje vrisano traso obnove ceste, meje občin, meje katastrskih občin in predvideni posegi gradnje.
- Projektirana rešitev mora med gradnjo omogočati stalno prevoznost. V kolikor ta ni možna in je za čas gradnje potrebno predvideti obvoz, je potrebno v popis del predvideti tudi oceno stroškov sanacije obvoza.

Tipski prečni profil
Projektant predlaga najoptimalnejši normalni prečni profil ceste, ki mora biti prilagojen zahtevam pravilnika in usklajen s profilom obstoječe ceste.

Na mestih, kjer bi se pojavila potreba po postavitvi odbojne – varnostne ograje, je potrebno predvideti predpisano širino bankine.

Upoštevati je potrebno razširitve v krivinah za srečanje osebnega in tovornega vozila.

Na urbanih območjih, kjer zaradi pozidave ni možno zagotoviti potrebne širine za cestno telo, je potrebno cestišče prilagoditi skladno s predpisi.

6. Predaja projektne dokumentacije

Vsa projektna dokumentacija (IZN, INZI, DGD in PZI) se preda v štirih tiskanih izvodih in v elektronski obliki (1x v zaklenjeni obliki v datoteki oblike pdf. in 1x v odprti obliki (tehnično poročilo datoteki word v doc. ali docx, predračun in popisi del v datoteki excel v xls ali xlsx obliki, risbe v datoteki v dwg.).

7. Projektni pogoji in mnenja

- Mnenje upravljavcev vodov.
- Mnenje upravljavca občinske ceste.

8. Navedba predpisov

Projekt mora biti v skladu z zakonodajo, predpisi in tehničnimi specifikacijami:

- Gradbeni zakon (GZ-1),
- Zakon o urejanju prostora (ZUreP-3)
- Zakon o prostorskem načrtovanju (ZPNačrt),
- Zakon o cestah (ZCes-1),

- Zakon o pravilih cestnega prometa (ZPrCP),
- Zakon o varnosti in zdravju pri delu (ZVZD-1),
- Uredba o zagotavljanju varnosti in zdravja pri delu na začasnih in premičnih gradbiščih,
- Uredba o ravnanju z odpadki, ki nastanejo pri gradbenih delih,
- Pravilnik o projektiranju cest,
- Pravilnik o cestnih priključkih na javne ceste,
- Pravilnik za izvedbo investicijskih vzdrževalnih del in vzdrževalnih del v javno korist na javnih cestah,
- Pravilnik o projektni in drugi dokumentaciji ter obrazcih pri graditvi objektov,
- Tehnične smernice za ceste in objekte na cestah (TSC),
- Ostali veljavni zakoni, tehnični predpisi in standardi.

V kolikor se v obdobju projektiranja spremenijo zakoni oz. podzakonski akti, jih mora projektant pri svojem delu ustrezno upoštevati.

9. Recenzija

Za potrebe recenzije se naročniku dostavi en pisni izvod in elektronska oblika projektne dokumentacije.

Projektant je dolžan popraviti oz. dopolniti projektno dokumentacijo po zahtevah naročnika oz. zahtevah DTP in jo dopolnjeno oz. popravljeno dostaviti naročniku v dogovorjenem roku.

10. Vsebina ponudbe

Projektant poda ponudbo za;

- Geodetski načrt.
- Geološko - geomehanske raziskave.
- IZN ali INZI ali PZI.
- Vsi potrebni elaborati (Elaborat podnebnih sprememb,...).

11. Zaključek

Projektna dokumentacija mora biti izdelana v skladu s projektno nalogo. Vse morebitne predloge oz. spremembe morajo biti izdelane v skladu z navodili in soglasjem investitorja.

Investitor
Mestna občina Slovenj Gradec

Pripravil
Tomaž Prasnic



S.5 SOGLASJA / MNENJA

Številka soglasja	Naziv soglasodajalca	Datum
144812-MB/10283-IV	Telekom Slovenije d.d.	19.5.2025
341/1-2025	United Fiber d.o.o.	23.4.2025
1535425	Elektro Celje d.d.	25.4.2025
35508-2831/2025-2	Direkcija RS za vode	28.7.2025
445/2025	T2 d.o.o.	14.4.2025
6.2./2025-PTPP/VD-2899	DARS d.d.	2.7.2025
MN-43/2025	Javno podjetje Komunala Slovenj Gradec d.o.o.	14.4.2025

Dostopovna omrežja, Operativa
TKO vzhodna Slovenija
Titova cesta 38, 2000 Maribor

TelekomSlovenije

09292025051600102

GRADNJE ROŠER D.O.O.
KOZJAK 17

2382 MISLINJA

Številka: 144812 - MB/10283-IV

Datum: 19.5.2025

Vlagatelj:	GRADNJE ROŠER D.O.O., KOZJAK 17, 2382 MISLINJA
Investitor:	MESTNA OBČINA SLOVENJ GRADEC, ŠOLSKA ULICA 5, 2380 SLOVENJ GRADEC
Objekt:	SANACIJA JP 879541, ID1445705 (PIJOVNIK), PO NEURJU IN POPLAVAH 4. AVGUSTA 2023
Lokacija objekta:	PODGORJE, Občina: SLOVENJ GRADEC
KO: PODGORJE	Parc. št.: 707/2, 707/6, 709/3, 709/4., 712, 741/1, 747/2, 754/1, 772/3, 2939/5, 2939/6, 2940/1, 2946/30, 2946/33, 2946/34, 2946/35, 2946/36

Telekom Slovenije, d.d., Cigaletova ulica 15, 1000 Ljubljana (v nadaljevanju: Telekom Slovenije), izdaja na podlagi Gradbenega zakona (Uradni list RS, št. 199/21 s spremembami in dopolnitvami) in Zakona o elektronskih komunikacijah (Uradni list RS, št. 130/22; v nadaljevanju: ZEKom-2), na zahtevo vlagatelja, naslednje:

MNENJE K PROJEKTNI DOKUMENTACIJI št.: 144812- MB/10283-IV

Projekt št.: 02 - 2025, izdelovalca Gradnje Rošer d.o.o., za objekt: Sanacija JP 879541, ID1445705 (Pijovnik), po neurju in poplavah 4. avgusta 2023 je izdelan v skladu s predhodno izdanimi projektnimi pogoji št.: 143648 - MB/9511-IV.

Rešitve so ustrezne.
Najmanj 30 dni pred pričetkom del, je zaradi točnega dogovora glede zakoličbe, zaščite in prestavitve elektronskega komunikacijskega omrežja, terminske uskladitve in nadzora nad izvajanjem del, investitor oziroma izvajalec o tem dolžan obvestiti skrbniško službo Telekoma Slovenije. Mikrolokacija točke priključitve se izvede na mestu samem v skladu s sodelovanjem s skrbniško službo Telekoma Slovenije.
Vse stroške izvedbe, zaščite in prestavitev nosi investitor. Vsa dela bodo izvršili strokovni delavci Telekoma Slovenije.
V primeru spremembe projektnih rešitev, si je potrebno pridobiti novo mnenje.

Mnenje k projektni dokumentaciji velja eno leto od dneva njegove izdaje.

Kontaktna oseba Telekoma Slovenije:
- Danijel Ovčar, tel.: 02 881 2485, e-pošta: danijel.ovcar@telekom.si

Pripravil:
Igor Vincetič

Žig:

Vodja TKO vzhodna Slovenija:
Danijel Štumberger

V vednost: naslov, arhiv

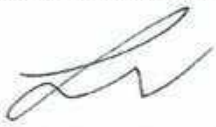
TelekomSlovenije

PRILOGA 10A

MNENJE PRISTOJNEGA MNENJEDAJALCA

TelekomSlovenije

naziv mnenja: Sanacija JP 879541, ID1445705 (Pijovnik), po neurju in poplavah 4. avgusta 2023

MNENJEDAJALEC	
navedba mnenjedajalca	Telekom Slovenije, d.d.
naslov	Dostopovna omrežja, Operativa TKO vzhodna Slovenija Titova cesta 38, 2000 Maribor
št. mnenja	144812 - MB/10283- IV
Datum	19. 05. 2025
predpis oz. podlaga za mnenje	Gradbeni zakon (Uradni list RS, št. 199/21 s spremembami in dopolnitvami) in Zakona o elektronskih komunikacijah (Uradni list RS, št. 130/22; v nadaljevanju: ZEKom-2)
postopek vodil	Igor Vincetič
podpis	
odgovorna oseba mnenjedajalca	Danijel Štumberger
podpis	

INVESTITOR	
INVESTITOR 1	
ime in priimek ali naziv družbe	MESTNA OBČINA SLOVENJ GRADEC
naslov ali poslovni naslov družbe	ŠOLSKA ULICA 5, 2380 SLOVENJ GRADEC

POOBLAŠČENEC	
podatki se vpišejo, kadar je imenovan pooblaščenec	
ime in priimek ali naziv družbe	Gradnje Rošer d.o.o.
naslov ali poslovni naslov družbe	Kozjak 17, 2382 Mislinja

PODATKI O GRADNJI	
naziv gradnje	Sanacija JP 879541, ID1445705 (Pijovnik), po neurju in poplavah 4. avgusta 2023
kratek opis gradnje	

PODATKI O DOKUMENTACIJI	
številka projekta	02 - 2025

datum izdelave	15.05.2025
projektant (naziv družbe)	Gradnje Rošer d.o.o.

POROČILO O VPLIVIH NA OKOLJE

podatki se vpišejo, kadar gre za objekt z vplivi na okolje

številka poročila	
datum izdelave poročila	
izdelovalec poročila	

MNENJE O SKLADNOSTI NAMERAVANE GRADNJE

Predložena dokumentacija oz. zahteva investitorja

[X] JE SKLADNA s predpisi iz pristojnosti mnenjedajalca

POGOJI ZA PRIPRAVO PZI, GRADNJO IN UPORABO OBJEKTA

pogoji za PZI	
pogoji za izvajanje gradnje	
pogoji za uporabo objekta	

OBRAZLOŽITEV MNENJA

obrazložitev mnenja (strokovna in pravna utemeljitev)	Rešitve so ustrezne. Najmanj 30 dni pred pričetkom del, je zaradi točnega dogovora glede zakoličbe, zaščite in prestavitve elektronskega komunikacijskega omrežja, terminske uskladitve in nadzora nad izvajanjem del, investitor oziroma izvajalec o tem dolžan obvestiti skrbniško službo Telekoma Slovenije. Mikrolokacija točke priključitve se izvede na mestu samem v skladu s sodelovanjem s skrbniško službo Telekoma Slovenije. Vse stroške izvedbe, zaščite in prestavitev nosi investitor. Vsa dela bodo izvršili strokovni delavci Telekoma Slovenije. V primeru spremembe projektnih rešitev, si je potrebno pridobiti novo mnenje.

[X] obrazložitev mnenja z navedbami strokovnih in pravnih podlag je v prilogi

PRILOGA

[X] Obrazložitev

UNITED FIBER D.O.O.

PRILOGA 10A

MNENJE PRISTOJNEGA MNENJEDAJALCA

Gradnje Rošer d.o.o.
Kozjak 17

2382 Mislinja

MNENJEDAJALEC	
navedba mnenjedajalca	**United Fiber d.o.o.**
naslov	**Brnčičeva ulica 49a, 1231 Ljubljana-Črnuče**
št. mnenja	**341/1-2025**
datum	**23. 4. 2025**
predpis oz. podlaga za mnenje	Na podlagi: 39., 42., 43. člena Gradbenega zakona (GZ-1) (Uradni list RS, št. 199/21 in 105/22 – ZZNŠPP) in 10., 11., 12., 14., 13., 16., in 17. člena Zakon o elektronskih komunikacijah – ZEKom–2 (Uradni list RS, št. 130/22) ter prejete vloge in priložene tehnične dokumentacije
postopek vodil	**Andrej Leskovar,** dipl. inž. el
podpis	
odgovorna oseba mnenjedajalca	Vodja projektive Uroš Jagodic, d.i.e.
podpis	UNITEDFIBER

INVESTITOR	
INVESTITOR 1	
ime in priimek ali naziv družbe	**Mestna občina Slovenj Gradec**
naslov ali poslovni naslov družbe	**Šolska ulica 5, 2380 Slovenj Gradec**
POOBLAŠČENEC	
podatki se vpišejo, kadar je imenovan pooblaščenec	
ime in priimek ali naziv družbe	**Gradnje Rošer d.o.o.**
naslov ali poslovni naslov družbe	**Kozjak 17, 2382 Mislinja**

PODATKI O GRADNJI	
naziv gradnje	**Sanacija JP 879541, ID1445705 (Pijovnik), po neurju in poplavah 4. avgusta 2023**
kratek opis gradnje	**Predvidena je sanacija obstoječe ceste zaradi erozije oz. spiranja brežin ob cesti ter udorov ceste.**
PODATKI O DOKUMENTACIJI	
številka projekta	**PZI št.: 02 - 2025**
datum izdelave	**marec 2025**
projektant (naziv družbe)	**Gradnje Rošer d.o.o.**

UNITED FIBER D.O.O.

MNENJE O SKLADNOSTI NAMERAVANE GRADNJE

	Predložena dokumentacija oz. zahteva investitorja
☒	**JE SKLADNA s predpisi iz pristojnosti mnenjedajalca**
☐	**NI SKLADNA s predpisi iz pristojnosti mnenjedajalca**

POGOJI ZA PRIPRAVO PZI, GRADNJO IN UPORABO OBJEKTA

1. V območju, ki je prikazano v situacijskem načrtu vlagatelja je v prostor umeščeno širokopasovno telekomunikacijsko omrežje KKS v lasti in upravljanju United Fiber d.o.o., predhodno v lasti in upravljanju Telemach Slovenija d.o.o..
2. Investitor oz. izvajalec je pri gradbenih posegih dolžan izvajati zaščitne ukrepe za varovanje in zaščito KKS naprav v lasti United Fiber d.o.o.
3. Najmanj 20 dni pred pričetkom del je za ogled, definiranje tehničnih rešitev in točen dogovor glede morebitne zakoličbe, zaščite in prestavitve KKS omrežja, terminske uskladitve ter nadzora nad izvajanjem del potrebno obvestiti skrbniško službo United Fiber d.o.o. (info@unitedfiber.si).
4. **Pred pričetkom del je potrebno telekomunikacijsko omrežje KKS na terenu zakoličiti, po potrebi ustrezno zaščititi ali prestaviti.** Točna lega KKS omrežja se določi na kraju samem z mikrozakoličbo na poziv projektanta, izvajalca ali investitorja. V primeru, da izvajalec del pri gradnji opazi KKS kabel, ki ni zaveden v dokumentaciji mora o tem nemudoma obvestiti operaterja.
5. Zakoličbo (odkaz) trase in kabla izvede predstavnik United Fiber d.o.o. najmanj 10 dni pred nameravanim pričetkom gradbenih del. Ustrezno obvestilo na United Fiber d.o.o. pošlje investitor ali njegov pooblaščenec (kontakt: info@unitedfiber.si).
6. Morebitno priključitev, premestitev, izvedbo začasnih rešitev in zaščito obstoječega KKS omrežja v lasti United Fiber d.o.o. izvrši United Fiber d.o.o. ali za ta dela usposobljen, registriran in s strani United Fiber d.o.o. potrjen izvajalec. Vsi stroški izvedbe zaščite in prestavitve KKS omrežja bremenijo investitorja.
7. Ob morebitni prestavitvi KKS vodov mora biti križanje z ostalimi komunalnimi vodi izvedeno tako, da je kot križanja 90° oz. ne manj kot 45°. Vertikalni odmik med vodi pri križanju mora znašati vsaj 0,3 m. Pri približevanju oz. vzporednem poteku tras je najmanjša horizontalna medsebojna razdalja 0,5 m. Morebitni drugačni odmiki so možni samo s predhodnim medsebojnim dogovorom ter z uskladitvijo tehničnih rešitev.
8. Ob morebitnem povečanem obsegu gradbenih del v območje obstoječega omrežja KKS je investitor dolžan pridobiti ustrezno soglasje. Prav tako mora investitor za prestavitev omrežja in naprav KKS pridobiti vsa potrebna dovoljenja in soglasja lastnikov zemljišč.
9. Gradbena dela v bližini KKS podzemnega omrežja je potrebno obvezno izvajati z **ročnim izkopom** in pod nadzorstvom strokovne službe United Fiber d.o.o.. Izkop z gradbenimi stroji in miniranje v bližini podzemnih KKS vodov ni dovoljeno. Pred zasutjem gradbene jame je potrebno obvestiti United Fiber d.o.o.. Na mestih, kjer bo KKS omrežje United Fiber d.o.o. oviralo gradnjo objekta, je potrebna njegova zaščita s cevjo (obbetoniranje) in položitev rezervnih alcaten cevi fi 110 po celotni dolžini pri prečkanju obstoječe trase ali prestavitev, katera se izvede v sodelovanju, pod nadzorom in po navodilih predstavnika United Fiber d.o.o. Rezervne cevi se ustrezno zaščitijo in zaprejo na obeh straneh.
10. Če izvajanje del ogroža KKS omrežje, lahko nadzorni organ United Fiber d.o.o. za vsak konkreten primer določi še dodatne zaščitne ukrepe.
11. **Vsako poškodbo na KKS omrežju je potrebno takoj javiti na United Fiber d.o.o. na info@unitedfiber.si.**
12. **Vsi stroški morebitne prestavitve, popravila poškodovanih ali uničenih KKS vodov, nadzora, izdelave projekta zaščite in prestavitve ter evidentiranje in izdelava elaborata prestavljenega KKS omrežja v zemljiški kataster GJI bremenijo investitorja oz. izvajalca.**
13. **Investitorja oz. izvajalca bremenijo morebitni stroški odprave napak, ki bi nastali zaradi gradbenih del in tudi stroški zaradi izpada prometa, ki bi zaradi tega nastali.**
14. Po zaključku del je investitor (pred izvedbo tehničnega pregleda oziroma pred izdajo uporabnega dovoljenja) dolžan pri upravljavcu omrežja KKS naročiti kvalitativni pregled izvedenih del zaščite in prestavitve tangiranega KKS omrežja ter si pridobiti pisno izjavo o izpolnjenih pogojih.
15. Ta dokument velja kot podano **pozitivno mnenje** za soglasje k nameravani gradnji (42. člen 5.alinea GZ). Podano pozitivno mnenje velja eno leto od dneva izdaje.

United Fiber d.o.o.



23. 4. 2025, 12:30:45

Zemljiski kataster

Telemach tocke

Razdelilna omarica

1:1.000

0 30 60 120 ft

0 5 10 20 m

Esri Community Maps Contributors, Esri, TomTom, Garmin, GeoTechnologies, Inc, METI/NASA, USGS; GURS, Maxar, Microsoft

Projektiva

ELEKTRO CELJE, d.d. za distribucijskega operaterja na osnovi 465. člena Energetskega zakona (Ur.l. RS, št. 60/19 - uradno prečiščeno besedilo, 65/20, 158/20 - ZURE, 121/21 - ZSROVE, 172/21 - ZOEE) in 43. člena Gradbenega zakona (Ur.l. RS, št. 199/21) ter na podlagi vloge z dne **11. 4. 2025** izdaja

GRADNJE ROŠER, gradbene storitve, d.o.o.
KOZJAK 17

2382 MISLINJA

MNENJE K PROJEKTU št. 1535425

K dokumentaciji: PZI, št. 02-2025
Izdelovalec projekta: GRADNJE ROŠER, gradbene storitve, d.o.o., KOZJAK 17, 2382 MISLINJA
Za objekt: **Sanacija JP 879541, ID1445705 (Pijovnik), po neurju in poplavah 4. avgusta 2023**
Investitor: MESTNA OBČINA SLOVENJ GRADEC, ŠOLSKA ULICA 5, 2380 SLOVENJ GRADEC

Katastrska občina	**Parcelne številke**
854 - PODGORJE	2939/5 in po projektni dokumentaciji

V postopku izdaje mnenja je bilo ugotovljeno, da se strinjamo z nameravano gradnjo in da so upoštevani pogoji.

To mnenje k projektu velja eno leto od dneva izdaje!

Celje, 25. 4. 2025

Pripravil/-a:
Bojan Karlin

Elektro Celje, d.d.
Vrunčeva 2a, 3000 Celje

Služba za razvoj:
mag. TOMISLAV KRAMARŠEK

Poslano:
- GRADNJE ROŠER, gradbene storitve, d.o.o., KOZJAK 17, 2382 MISLINJA
- Arhiv

REPUBLIKA SLOVENIJA
MINISTRSTVO ZA NARAVNE VIRE IN PROSTOR

DIREKCIJA REPUBLIKE SLOVENIJE ZA VODE

Sektor območja Drave
Ulica Vita Kraigherja 5, 2000 Maribor

T: 02 250 77 50
E: gp.drsv-mb@gov.si
www.dv.gov.si

ODPOSLANO
dne: 29. 07. 2025
Podpis: ....

PRILOGA 10A

MNENJE PRISTOJNEGA MNENJEDAJALCA

naziv mnenja	**Mnenje o sprejemljivosti gradnje z vidika upravljanja z vodami**

MNENJEDAJALEC	
navedba mnenjedajalca	Direkcija Republike Slovenije za vode, Sektor območja Drave
naslov	Ulica Vita Kraigherja 5, 2000 Maribor
št. mnenja	**35508-2831/2025-2**
datum	28. 7. 2025
predpis oz. podlaga za mnenje	Peti odstavek 141. člena Gradbenega zakona (Uradni list RS, št. 199/21, 105/22 – ZZNŠPP in 133/23; v nadaljevanju: GZ-1) in 153. člen Zakona o vodah (Uradni list RS, št. 67/02, 2/04-ZZdrl-A, 41/04-ZVO-1, 57/08, 57/12, 100/13, 40/14, 56/15, 65/20, 35/23 – odl. US, 78/25 – ZUNPEOVE in 52/24 – odl. US; v nadaljevanju: ZV-1)
postopek vodil	mag. Brigita Korošec Sekretarka
podpis	
odgovorna oseba mnenjedajalca	mag. Mateja Klaneček, univ. dipl. inž. grad. Sekretarka Vodja sektorja območja Drave
podpis	

REPUBLIKA SLOVENIJA MINISTRSTVO ZA NARAVNE VIRE IN PROSTOR DIREKCIJA REPUBLIKE SLOVENIJE ZA VODE Celje

INVESTITOR	
INVESTITOR 1	
ime in priimek ali naziv družbe	**Mestna občina Slovenj Gradec**
naslov ali poslovni naslov družbe	**Šolska ulica 5, 2380 Slovenj Gradec**
INVESTITOR 2	
ime in priimek ali naziv družbe	
naslov ali poslovni naslov družbe	
INVESTITOR 3	
ime in priimek ali naziv družbe	
naslov ali poslovni naslov družbe	

POOBLAŠČENEC

podatki se vpišejo, kadar je imenovan pooblaščenec

ime in priimek ali naziv družbe	**Gradnje Rošer, d. o. o.**
naslov ali poslovni naslov družbe	**Kozjak 17, 2382 Mislinja**

PODATKI O GRADNJI

naziv gradnje	Sanacija JP 879541, ID1445705 (Pijovnik), po neurju in poplavah 4. avgusta 2023
kratek opis gradnje	Predvidena je sanacija obstoječe ceste zaradi erozije oz. spiranja brežin ob cesti ter udorov ceste, zemljiščih s **parc. št. 2946/36, 707/6, 2946/35, 2939/6, 2946/34, 2946/33, 2946/30, 754/1, 2940/1, 707/2, 747/2, 772/3, 709/3, 2939/5, 741/1, 712 in 709/4, vse k. o. 854 – Podgorje, v Mestni občini Slovenj Gradec.**

PODATKI O DOKUMENTACIJI

vrsta dokumentacije	**Projektna dokumentacija za izvedbo gradnje (PZI)**
številka projekta	**02 - 2025**
datum izdelave	**marec 2025**
projektant (naziv družbe)	**Gradnje Rošer, d. o. o., Kozjak 17, 2382 Mislinja**
VSEBINA KOT DEL DOKUMENTACIJE	
vrsta dokumentacije	**Geološko – geomehansko mnenje**
številka projekta	**GP - 62/2025**
datum izdelave	
projektant (naziv družbe)	**GeoMežnar, d. o. o., Topolšica 198B, 3325 Šoštanj**

POROČILO O VPLIVIH NA OKOLJE

podatki se vpišejo, kadar gre za objekt z vplivi na okolje

številka poročila	
datum izdelave poročila	
izdelovalec poročila	

MNENJE O SKLADNOSTI NAMERAVANE GRADNJE

Predložena dokumentacija oz. zahteva investitorja

☒ **JE SKLADNA s predpisi iz pristojnosti mnenjedajalca**

☐ **NI SKLADNA s predpisi iz pristojnosti mnenjedajalca**

POGOJI ZA PRIPRAVO PZI, GRADNJO IN UPORABO OBJEKTA

pogoji za PZI

1. Mnenje preneha veljati, če v dveh letih od dneva, ko je bilo izdano, ni bila vložena zahteva za izdajo gradbenega dovoljenja.

pogoji za izvajanje gradnje

1. Poseg se mora izvesti po navedeni projektni dokumentaciji.
2. Vsi posegi v vode, vodna in priobalna ter druga zemljišča se morajo v skladu s 5. členom ZV-1 izvajati tako, da ne pride do poslabšanja stanja voda in da se ne onemogoči varstvo pred škodljivim delovanjem voda, ohranjanje naravnih procesov, naravnega ravnovesja vodnih in obvodnih ekosistemov, ter varstvo naravnih vrednot in območij.
3. Po podatkih iz javno dostopnih portalov je razvidno, da se obravnavana lokacija gradnje nahaja na plazljivo ogroženem območju. Zaradi navedenega morajo biti izvedeni vsi zaščitni ukrepi, da se ne bo povečala plazljiva ogroženost območja.
4. V času gradnje je treba zagotoviti geomehanski nadzor in vse potrebne varnostne ukrepe in tako organizacijo na gradbišču, da bo preprečeno onesnaženje okolja in voda, ki bi nastalo zaradi transporta, skladiščenja in uporabe tekočih goriv in drugih nevarnih snovi oziroma v primeru nezgod zagotoviti takojšnje ukrepanje za to usposobljenih delavcev. Vsa začasna skladišča in pretakališča goriv, olj in maziv ter drugih nevarnih snovi morajo biti zaščitena pred možnostjo izliva v tla in v vodotoke.

5. V skladu s 87. členom ZV-1 je na erozijskem območju prepovedano nenadzorovano zbiranje ali odvajanje zbranih voda po erozijskih ali plazljivih zemljiščih.
6. V skladu z 88. členom ZV-1 lastnik zemljišča ali drug posestnik na plazljivem območju ne sme posegati v zemljišče tako, da bi se zaradi tega sproščalo gibanje hribin ali bi se drugače ogrozila stabilnost zemljišča.
7. V kolikor se kasneje izkaže, da brežina ni več stabilna (da je stabilnost brežine ogrožena), je upravljalec oziroma investitor ceste dolžan izvesti ukrepe za vzpostavitev stabilnosti brežine, za kar si mora pridobiti novo vodno soglasje oziroma mnenje.
8. Začasne deponije je treba predvideti izven struge vodotoka ter območja potencialno ogroženega z visokimi vodami vodotokov, območja pod vplivom zaledних vod ter erozijsko ogroženega območja.
9. Po končani gradnji je treba odstraniti vse za potrebe gradnje postavljene provizorije in odstraniti vse ostanke začasnih deponij. Vse z gradnjo prizadete površine je treba krajinsko ustrezno urediti.

pogoji za uporabo objekta

OBRAZLOŽITEV MNENJA

obrazložitev mnenja (strokovna in pravna utemeljitev)

Investitor je z vlogo, z dne 20. 3. 2025, ki jo je naslovni organ prejel po elektronski pošti dne 11. 4. 2025, podal na DRSV zahtevo za izdajo mnenja o sprejemljivosti sanacije ceste z vidika upravljanja z vodami.

V 16. točki 3. člena GZ-1 je določeno, da je mnenjedajalec državni organ, občina ali nosilec javnega pooblastila, ki na področju varstva okolja, ohranjanja narave, varstva kulturne dediščine, varstva voda, prostora, jedrske in sevalne varnosti, kmetijstva in gozdov, obrambe, carinskega in mejnega nadzora, varovanja prometne, komunalne in energetske infrastrukture, rudarstva in drugih področij, če je to določeno v zakonu, da mnenje k dokumentaciji za pridobitev gradbenega dovoljenja glede sprejemljivosti nameravane gradnje z vidika njegovih pristojnosti. V prvem odstavku 141. člena GZ-1 je določeno, da se do uskladitve posebnih predpisov soglasja, dovoljenja ali druge oblike odobritve nameravane gradnje (v nadaljnjem besedilu: odobritve), izdane za potrebe postopka izdaje gradbenega dovoljenja, štejejo za mnenja v skladu s tem zakonom, s čimer je izpolnjena obveznost pridobitve odobritve po posebnem predpisu. Med drugim, je glede na določila 3. točke drugega odstavka 141. člena GZ-1 taka odobritev tudi vodno soglasje na podlagi 150. do 153.a člena ZV-1. V petem odstavku 141. člena GZ pa je določeno, da do uskladitve predpisov, ki urejajo vode, s tem zakonom izdaja mnenje iz 3. točke drugega odstavka tega člena DRSV. Skladno z določili četrtega odstavka 43. člena GZ-1 se v mnenju mnenjedajalec opredeli glede skladnosti dokumentacije za pridobitev gradbenega dovoljenja s predpisi iz svoje pristojnosti.

Glede na navedeno se mnenja izdaja skladno z določili ZV-1 in GZ-1.

V 150. členu ZV-1 je tako določeno, da se poseg v prostor, ki bi lahko trajno ali začasno vplival na vodni režim ali stanje voda, lahko izvede samo na podlagi vodnega soglasja.

DRSV, Sektor območja Drave, k predmetni gradnji ni izdal projektnih pogojev.

Investitor namerava na zemljiščih s parc. št. 2946/36, 707/6, 2946/35, 2939/6, 2946/34, 2946/33, 2946/30, 754/1, 2940/1, 707/2, 747/2, 772/3, 709/3, 2939/5, 741/1, 712 in 709/4, vse k. o. 854 – Podgorje, v Mestni občini Slovenj Gradec, sanirati cesto. Cesta v projektirani dolžini 148,16 m se izvede v asfaltni izvedbi širine 3,0 m z obojestranskimi bankinami širine 0,75 m. Na desni strani v smeri stacionaže se na mestu, kjer je že bil deloma urejen jarek na novo uredi jarek. Celotno vozišče se nagne proti jarku. Na mestu, kjer so bili do sedaj prepusti, so predvideni novi. Vkopane in nasipne brežine se uredijo v naklonu 1 : 1,5 / 1 : 2 oz se prilagodijo obstoječemu terenu.

Po podatkih iz javno dostopnih portalov je razvidno, da se omenjen poseg nahaja na plazljivo ogroženem območju, zato lahko trajno ali začasno vpliva na vodni režim ali stanje voda.

Ob upoštevanju zgoraj navedenih pogojev DRSV meni, da je gradnja skladna z ZV-1 in na njegovi podlagi izdanimi podzakonskimi predpisi.

Skladno z dvanajstim odstavkom 153. člena ZV-1 v povezavi s prvim odstavkom 141. člena GZ-1 mnenje preneha veljati, če v dveh letih od dneva, ko je bilo izdano, ni bila vložena zahteva za izdajo gradbenega dovoljenja.

Glede na navedeno DRSV meni, da je gradnja na podlagi predložene dokumentacije, z vidika upravljanja z vodami, sprejemljiva.

☐ **obrazložitev mnenja z navedbami strokovnih in pravnih podlag je v prilogi**

MNENJE
PRISTOJNEGA MNENJEDAJALCA

naziv mnenja: Sanacija JP 879541, ID1445705 (Pijovnik), po neurju in poplavah 4. avgusta 2023

MNENJEDAJALEC	
navedba mnenjedajalca	T-2 d.o.o.
naslov	Verovškova 64 a, 1000 Ljubljana
št. mnenja	445/2025
datum	14.4.2025
predpis oz. podlaga za mnenje	
postopek vodil	Primož Zver
podpis	
odgovorna oseba mnenjedajalca	mag. Jože Zrimšek
podpis	

INVESTITOR	
INVESTITOR 1	Mestna občina Slovenj Gradec
ime in priimek ali naziv družbe	Šolska ulica 5, 2380 Slovenj Gradec
naslov ali poslovni naslov družbe	
INVESTITOR 2	
ime in priimek ali naziv družbe	
naslov ali poslovni naslov družbe	
INVESTITOR 3	
ime in priimek ali naziv družbe	
naslov ali poslovni naslov družbe	

POOBLAŠČENEC	
podatki se vpišejo, kadar je imenovan pooblaščenec	
ime in priimek ali naziv družbe	Gradnje Rošer d.o.o.
naslov ali poslovni naslov družbe	C. 1. maja 63, 4000 Kranj

PODATKI O GRADNJI	
naziv gradnje	Sanacija JP 879541, ID1445705 (Pijovnik), po neurju in poplavah 4. avgusta 2023
kratek opis gradnje	Predvidena je sanacija obstoječe ceste zaradi erozije oz. spiranja brežin ob cesti ter udorov ceste.

PODATKI O DOKUMENTACIJI	
številka projekta	02 - 2025
datum izdelave	marec 2025
projektant (naziv družbe)	Gradnje Rošer d.o.o.
vrsta gradnje	REKONSTRUKCIJA (vzdrževalna dela v javno korist)

POROČILO O VPLIVIH NA OKOLJE (PVO)	
podatki se vpišejo, kadar gre za objekt z vplivi na okolje	
številka poročila	
datum izdelave poročila	
izdelovalec poročila	

MNENJE O SKLADNOSTI NAMERAVANE GRADNJE	
	Predložena dokumentacija oz. zahteva investitorja
(•)	**JE SKLADNA s predpisi iz pristojnosti mnenjedajalca**
( )	**NI SKLADNA s predpisi iz pristojnosti mnenjedajalca**

POGOJI ZA PRIPRAVO PZI, GRADNJO IN UPORABO OBJEKTA	
pogoji za PZI	**Da**
pogoji za izvajanje gradnje	**Da**
pogoji za uporabo objekta	**Da**

OBRAZLOŽITEV MNENJA	
obrazložitev mnenja (strokovna in pravna utemeljitev)	Pozitivno mnenje je izdano k gradnji objekta po projektni dokumentaciji št: 02 - 2025, marec 2025, ki ga je izdelal Gradnje Rošer d.o.o.

OBRAZLOŽITEV MNENJA

obrazložitev mnenja
(strokovna in pravna utemeljitev)

Na območju predvidene gradnje poteka obstoječe TK omrežje podjetja T-2 d.o.o. na katerega je možno priključiti predvideni objekt. Obstoječe TK omrežje je potrebno med samo gradnjo ustrezno zaščititi. Za informacije o možnostih - priključitve in poteku TK -omrežja se obrnite na: **Simon Bračun (041/605-362).**

Investitor mora pisno sporočiti, da začenja z gradnjo oz. izvajanjem del in sicer najmanj 15 dni pred pričetkom del, na **T-2 d.o.o., Verovškova 64a, 1000 Ljubljana.**

Pred pričetkom del mora investitor ali izvajalec del pisno naročiti zakoličbo obstoječega optičnega omrežja in nadzor nad gradnjo pri **Gratel d.o.o., Laze 18a, 4000 Kranj,** kontakt: **Simon Bračun (041/605-362).**

Križanje vodov z optičnimi vodi T-2 d.o.o. se jih v prokjektu izognite. Stroški bremenijo investitorja.
Izkop v neposredni bližini telekomunikacijskega omrežja je potrebno izvajati ročno in pod nadzorom predstavnika podjetja Gratel.

Križanje komunalnih vodov z obstoječo traso optične kanalizacije je potrebno izvesti pod nadzorom predstavnika podjetja **Gratel d.o.o.**
Vsako poškodbo optičnega omrežja je potrebno takoj javiti na tel: **064/064-064 ali 064/111-310.**

Mnenje velja dve leti od dneva izdaje.

☐ **obrazložitev mnenja z navedbami strokovnih in pravnih podlag za odločitev je v prilogi**

PRILOGA

☐ Obrazložitev odločitve

PRILOGA

☐ Obrazložitev

VROČITI

- Gradnje Rošer, d. o. o., Kozjak 17, 2382 Mislinja, priporočeno s povratnico.

VLOŽITI

- Vodna knjiga.

DARS DRUŽBA ZA AVTOCESTE V REPUBLIKI SLOVENIJI D.D.

Številka: 6.2./2025-PTPP/VD-2899
Datum: 02. 07. 2025
Povezava: D11250512831

Gradnje Rošer, d. o. o.
Kozjak 17

2382 Mislinja

Zadeva: **Mnenje na projektno dokumentacijo PZI za sanacijo JP 879541, ID1445705 Pijovnik, po neurju in poplavah 4. avgusta 2023**
Zveza: e-pošta Gradnje Rošer, d. o. o., z dne 2. 6. 2025
dopis DARS, 6.2./2025-PTPP/VK-0125 z dne 21. 5. 2025
e-pošta Gradnje Rošer, d. o. o., z dne 11. 4. 2025

Dne 2. 6. 2025 smo prejeli vašo e-vlogo za izdajo mnenja na projektno dokumentacijo za izvedbo gradnje (PZI) za sanacijo javne poti 879541, ID1445705 Pijovnik, po neurju in poplavah 4. avgusta 2023, št. proj. 02 – 2025, marec 2025, izdelovalec Gradnje Rošer, d. o. o., Mislinja.

V uvodu ugotavljamo:

- Investitor Mestna občina Slovenj Gradec načrtuje sanacijo obstoječe ceste v skupni dolžini cca 160 m zaradi erozije oz. spiranja brežin ob cesti ter udorov ceste na zemljiščih s parc. št.: 2946/36, 707/6, 2946/35, 2939/6, 2946/33, 2946/30, 754/1, 2940/1, 707/2, 747/2, 772/3, 709/3, 2939/5, 741/1, 712, 709/4, vse k. o. (854) Podgorje.
- Del načrtovanih ureditev posega v območje Državnega prostorskega načrta za državno cesto od priključka Velenje-jug do priključka Slovenj Gradec-jug (Uradni list RS, št. 72/13 in 3/17) (v nadaljevanju DPN za HC).
- Načrtovane ureditve se nahajajo znotraj območja meje gradbenega posega za »sklop G – Podgorje«, in sicer v delu, ki se nanaša na ureditev deviacije 1-2A, za katero je izdelana projektna dokumentacija DGD in PZI št. 1493G izdelovalca J.V.: Lineal d. o. o. + BPI d. o. o. + IRGO CONSULTING d. o. o.
- Del ureditev, načrtovanih s PZI za sanacijo JP 879541, ID1445705 Pijovnik, je na zemljiščih v lasti Republike Slovenije in upravljanju DARS, d. d.
- K načrtovanim ureditvam smo izdali projektne pogoje DARS, št. 6.2./2025-PTPP/VK-0125, z dne 21. 5. 2025.

Po pregledu priloženega gradiva izdajamo **pozitivno mnenje** k projektni dokumentaciji PZI za sanacijo javne poti 879541, ID1445705 Pijovnik.

V nadaljevanju podajamo naslednje **pogoje** za gradnjo:

- Investitor načrtovanih ureditev si mora za vse posege na državna zemljišča pridobiti potrebne služnosti, ki jih uredi s sklenitvijo služnostne pogodbe z DARS, d. d. kot upravljavcem teh zemljišč.

- Izvedba projektnih rešitev po predloženem PZI projektu za sanacijo javne poti 879541, ID1445705 Pijovnik mora potekati na način, da ne ovira izvajanje gradbenih del po projektu HC na obravnavanem območju.

Lep pozdrav.

Pripravila:
DRI upravljanje investicij, d. o. o.
mag. Barbara Likar Barbara Likar Digitally signed by Barbara Likar Date: 2025.06.27 10:32:55 +02'00'
vodja sektorja

Janez Kušnik
direktor področja za
organizacijo gradenj in obnov

DARS
Podpisnik: Janez KUŠNIK
Št.certifikata:
00AD8EA2970000000572CDAA
Izdajatelj: SIGEN-CA G2
Podpisan ob: 01.07.2025 16:09

Alenka Muhič
članica uprave

DARS
Podpisnik: David SKORNŠEK
Št.certifikata: 009E232D030000000572986O
Izdajatelj: SIGEN-CA G2
Podpisan ob: 02.07.2025 08:42

V vednost:
- DARS: ga. Muhič, g. Kušnik, ga. Sodnik Prah, ga. Vrhovnik, g. Grabljevec, ga. Matičič
- DRI: klemen.grebensek@dri.si, barbara.likar@dri.si, Tomaz.Ramovs@dri.si; vesna.draksler@dri.si, vlasta.kastelic@dri.si, natasa.vucko@dri.si

Vlasta Kastelic

Klemen Grebensek Digitalno podpisal/Klemen Grebensek Datum: 2025.06.27 13:13:41 +02'00'

DARS
Podpisnik: Tadeja MATIČIČ
Št.certifikata: 36F5E54A0000000572911C0
Izdajatelj: SIGEN-CA G2
Podpisan ob: 01.07.2025 14:03

DARS
Podpisnik: Ana SODNIK PRAH
Št.certifikata: 6D423CDC000000005720D0CA
Izdajatelj: SIGEN-CA G2
Podpisan ob: 01.07.2025 15:44

PRILOGA 10A

MNENJE PRISTOJNEGA MNENJEDAJALCA

naziv mnenja	**MNENJE K SANACIJI JP 879541, ID 1445705 PIJOVNIK**

MNENJEDAJALEC	
navedba mnenjedajalca	Javno podjetje Komunala Slovenj Gradec d.o.o.
naslov	Pameče 177a, 2380 Slovenj Gradec
št. mnenja	MN-43/2025
datum	14. 04. 2025
predpis oz. podlaga za mnenje	42. in 43. člen Gradbenega zakona (Ur. l. RS št.199/21 in 105/22 – ZZNŠPP), 31. člen Odloka o oskrbi s pitno vodo na območju Mestne občine Slovenj Gradec (Ur. l. RS, št. 26/16, 133/23) in Pravilnika o tehnični izvedbi in uporabi vodovodnih objektov in naprav (Ur. l. RS št. 42/17), 31. člen Odloka o odvajanju in čiščenju komunalne in padavinske odpadne vode v Mestni občini Slovenj Gradec (Ur. l. RS št. 133/2023), Pravilnika o tehnični izvedbi in uporabi objektov in naprav za izvajanje javne službe odvajanja in čiščenja komunalne in padavinske odpadne vode (Ur. l. RS št. 7/25)
postopek vodil	Branka Slemenik
podpis	
odgovorna oseba mnenjedajalca	Jožef Dvorjak
podpis	JAVNO PODJETJE KOMUNALA SLOVENJ GRADEC d.o.o. PAMEČE 177A 2380 SLOVENJ GRADEC

INVESTITOR	
INVESTITOR 1	
ime in priimek ali naziv družbe	**MESTNA OBČINA SLOVENJ GRADEC**
naslov ali poslovni naslov družbe	**ŠOLSKA ULICA 5, 2380 SLOVENJ GRADEC**
INVESTITOR 2	
ime in priimek ali naziv družbe	
naslov ali poslovni naslov družbe	
INVESTITOR 3	
ime in priimek ali naziv družbe	
naslov ali poslovni naslov družbe	

POOBLAŠČENEC	
podatki se vpišejo, kadar je imenovan pooblaščenec	
ime in priimek ali naziv družbe	**GRADNJE ROŠER D.O.O.**
naslov ali poslovni naslov družbe	**KOZJAK 17, 2382 MISLINJA**

PODATKI O GRADNJI

naziv gradnje	**Sanacija JP 879541, ID1445705 (Pijovnik), po neurju in poplavah 4. avgusta 2023**
kratek opis gradnje	Predvidena je sanacija obstoječe ceste zaradi erozije oz. spiranja brežin ob cesti ter udorov ceste.

PODATKI O DOKUMENTACIJI	
številka projekta	PZI 02-25
datum izdelave	MAREC 2024
projektant (naziv družbe)	GRADNJE ROŠER D.O.O., KOZJAK 17, 2382 MISLINJA

POROČILO O VPLIVIH NA OKOLJE	
podatki se vpišejo, kadar gre za objekt z vplivi na okolje	
številka poročila	
datum izdelave poročila	
izdelovalec poročila	

MNENJE O SKLADNOSTI NAMERAVANE GRADNJE		
		Predložena dokumentacija oz. zahteva investitorja
	☒	**JE SKLADNA s predpisi iz pristojnosti mnenjedajalca**
	☐	**NI SKLADNA s predpisi iz pristojnosti mnenjedajalca**

POGOJI ZA PRIPRAVO PZI, GRADNJO IN UPORABO OBJEKTA	
pogoji za PZI	1. **V sklopu projekta je predvidena tudi izgradnja meteorne kanalizacije.** **Vzdrževanje kanalizacije meteornih vod bo obveznost upravljavca ceste.** 2. Na trasi, kjer je predvidena sanacija ceste potekajo vodi GJI in sicer javna kanalizacija dimenzije DN 310 mm s priključki. 3. Natančnejše podatke o vodih GJI na območju predvidene gradnje si lahko pridobite pri Javnem podjetju Komunala, d.o.o., Enoti STS, Oddelku Katastra. 4. Pri izvedbi del je potrebno na mestih, kjer potekajo naši vodi GJI (kontaktne številke: kanalizacija-g. Mlakar Gregor 031 626 568) upoštevati navodila nadzornih organov upravljavca vodov Javnega podjetja Komunala d.o.o., ki jih je potrebno najmanj 14 dni pred pričetkom del, pisno obvestiti o začetku izvajanja del, da zagotovijo nadzor nad izvedbo del in pregledajo in potrdijo pravilnost izvedbe z vpisom v gradbeno knjigo. 5. Vsa križanja, prestavitve, varovanja in odmiki z obstoječimi vodi GJI in trajno grajenimi objekti, se morajo izvesti v skladu s tehničnimi pogoji podanimi v Pravilniku o tehnični izvedbi in uporabi objektov in naprav za izvajanje javne službe odvajanja in čiščenja komunalne in padavinske odpadne vode (Ur. l. RS št. 7/25) 6. V bližini komunalnih vodov je potrebno zemeljska dela vršiti ročno. Nad napravami se ne smejo izvajati dela s težko mehanizacijo. Za čas gradnje je potrebno preprečiti vnos gradbenega materiala in ostalih odpadkov v javno kanalizacijo. 7. Pod izkopanimi komunalnimi vodi je potrebno teren ustrezno utrditi. 8. Zasipanje odkopanih vodov GJI je dovoljeno po tem, ko je s strani pooblaščene osebe predstavnikov upravljavca naših vodov GJI pisno potrjeno, da so vodi nepoškodovani. 9. Pred pričetkom del je potrebno pri Javnem podjetju Komunala d.o.o. oddelek Katastra, naročiti zakoličbo komunalnih vodov in naprav in

	nadzor nad izvajanjem del v bližini komunalnih vodov ter naročiti izvedbo montažnih del pri prestavitvah vodov GJI. 10. Stroški zaščite komunalnih vodov, ter morebitne poškodbe na komunalnih vodih gredo v breme investitorja. 11. Po izgradnji je potrebno vse spremembe in križanja na vodih GJI geodetsko posneti, podatke pa posredovati v zbirni kataster GJI Javnega podjetja Komunala d.o.o., Oddelek Katastra in morajo ustrezati obstoječim standardom.
pogoji za izvajanje gradnje	
pogoji za uporabo objekta	

OBRAZLOŽITEV MNENJA

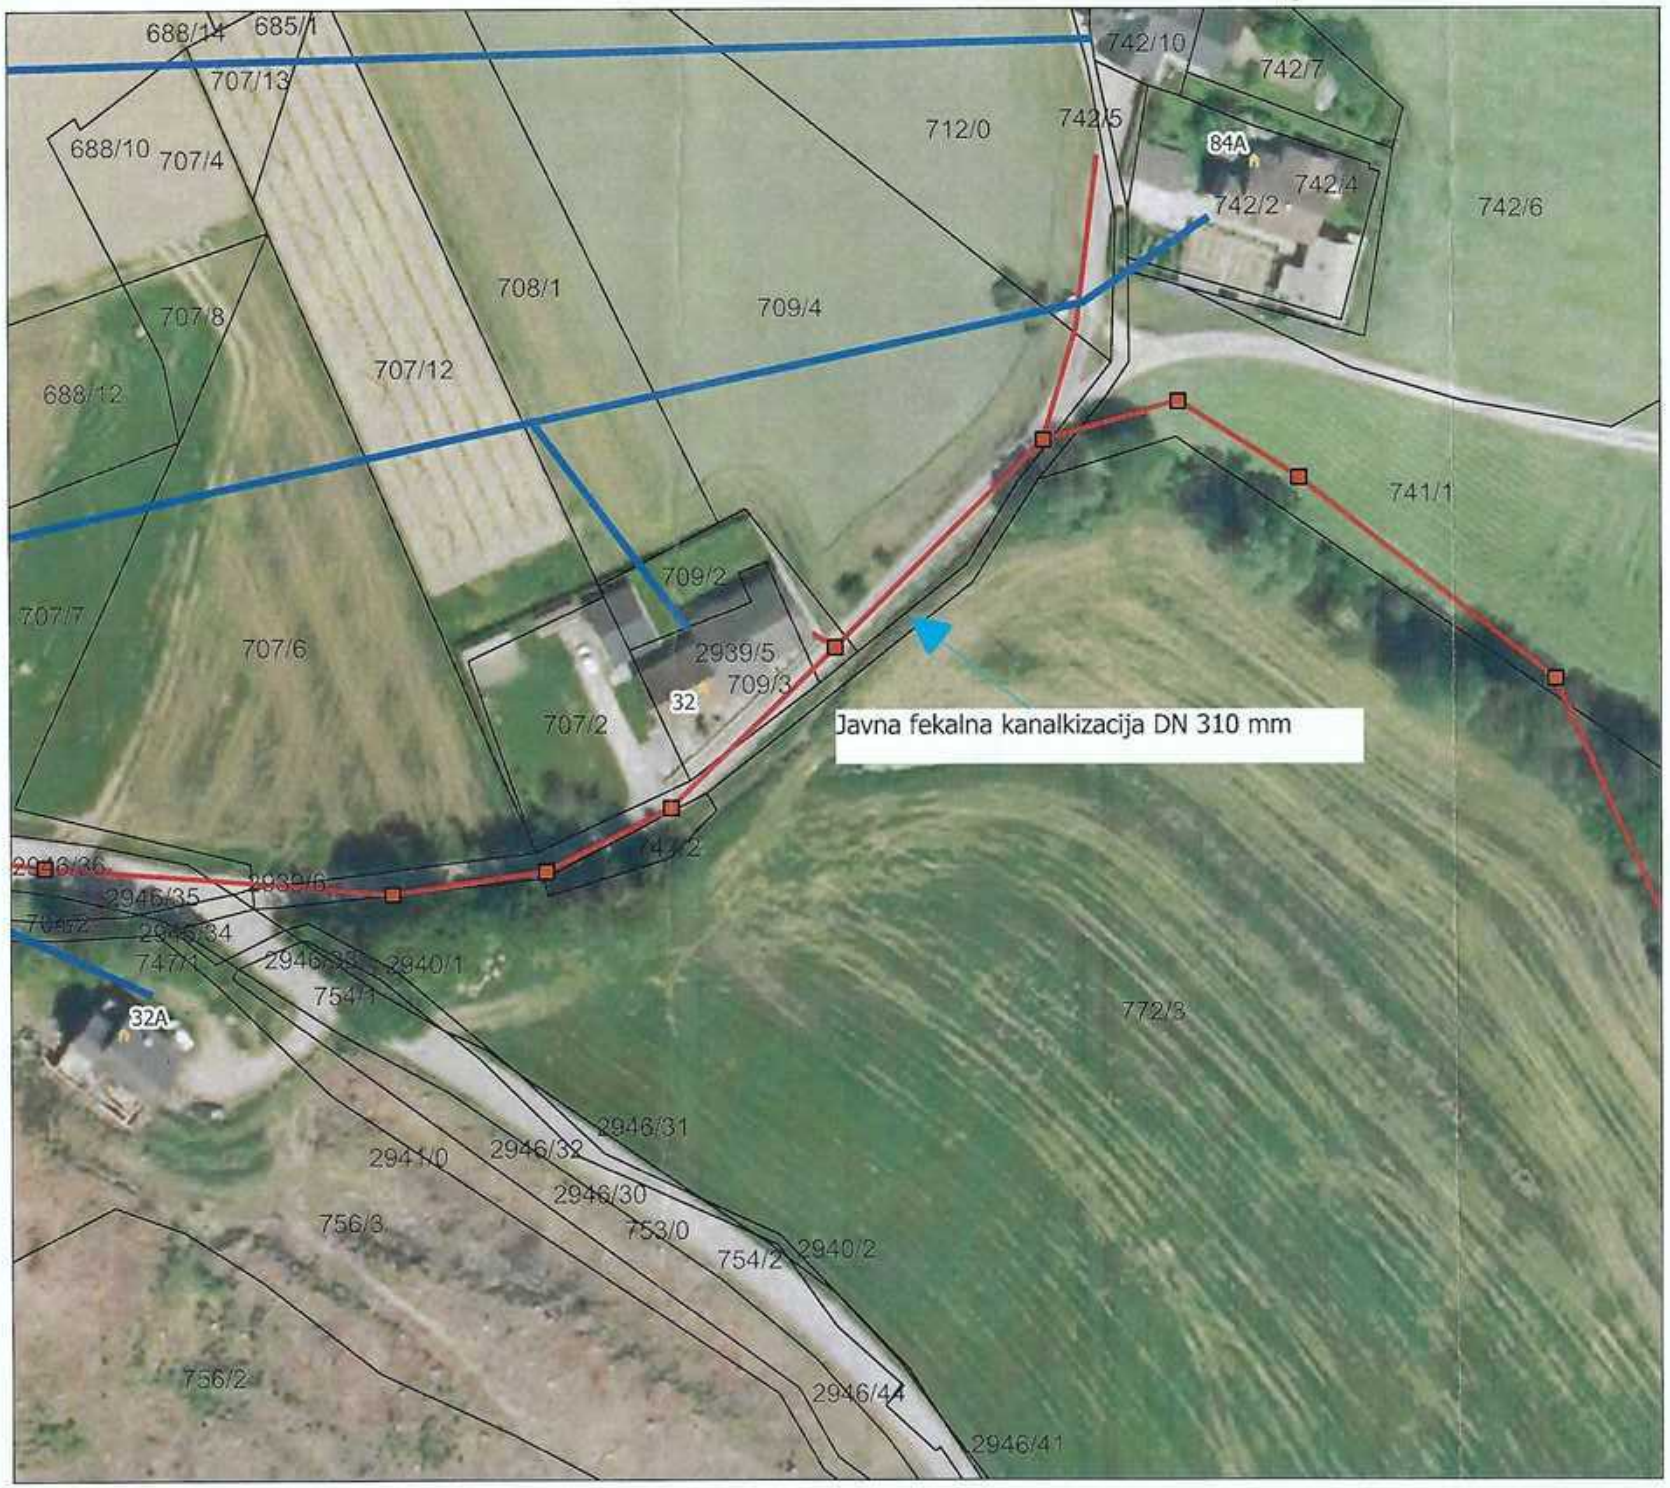
obrazložitev mnenja (strokovna in pravna utemeljitev)	Investitor Mestna občina Slovenj Gradec namerava sanirati JP 879541, ID1445705 (Pijovnik), po neurju in poplavah 4. avgusta 2023 na območju Mestne občine Slovenj Gradec. V ta namen je pooblaščenec Gradnje Rošer d.o.o., Kozjak 17, 2382 Mislinja z vlogo prejeto po e-pošti dne 11. 04. 2025 zaprosil naslovni organ skladno z 42. in 43. členom Gradbenega zakona (Ur. l. RS št.199/21 in 105/22 – ZZNŠPP), za mnenje k sanaciji. Nameravana sanacija ceste je skladna s predpisi iz naše pristojnosti.

☐ **obrazložitev mnenja z navedbami strokovnih in pravnih podlag je v prilogi**

PRILOGA

☒ Obrazložitev

Situacija GJI



KOMUNALA SLOVENJ GRADEC

Situacija GJI
sanacija ceste JP 879541, ID 1445705 PIJOVNIK

1:1.000

Legenda

KANALIZACIJA
- jašek

cevi
- fekalni vod

VODOVOD
- cevi

Javno podjetje Komunala Slovenj Gradec d.o.o.
Pameče 177A
2380 Slovenj Gradec
Branka Slemenik , inž. geod.
14. 04. 2025

PRILOGA 2B

IZJAVA PROJEKTANTA
IN VODJE PROJEKTIRANJA V PZI

PROJEKTANT	
projektant (naziv družbe)	**Gradnje Rošer d.o.o.**
naslov	**Kozjak 17, 2382 Mislinja**
odgovorna oseba projektanta	**Viljem Rošer, direktor**

IN VODJA PROJEKTIRANJA	
vodja projektiranja	**Rok Petric, dipl. inž. gradb.**

IZJAVLJAVA:

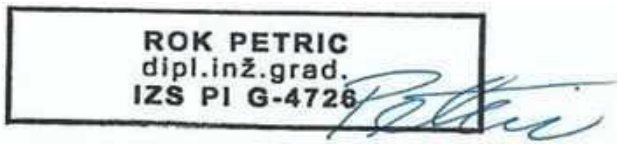
da je projektna dokumentacija za izvedbo gradnje (PZI):

številka projekta	**02 - 2025**
datum izdelave	**marec 2025**

- skladna z zahtevami prostorskega izvedbenega akta;

- da so bili v izdelavo projektne dokumentacije vključeni ustrezni pooblaščeni arhitekti, pooblaščeni krajinski arhitekti in pooblaščeni inženirji s področja gradbeništva, elektrotehnike, strojništva, tehnologije, požarne varnosti, geotehnologije in rudarstva, geodezije ali prometnega inženirstva ter strokovnjaki z drugih strokovnih področij, katerih strokovne rešitve so glede na namen in zahtevnost objekta ter namen izdelave projektne dokumentacije potrebni, tako da je ta izdelana celovito in medsebojno usklajena, in

- da je s projektno dokumentacijo v celoti zagotovljeno izpolnjenjevanje bistvenih in drugih zahtev objekta.

vodja projektiranja	**Rok Petric, dipl. inž. gradb.**
identifikacijska številka	**PI G - 4726**
podpis vodje projektiranja	
odgovorna oseba projektanta	**Viljem Rošer, direktor**
podpis odgovorne osebe projektanta	

S.6 DOKUMENTACIJA O RECENZIJI PROJEKTA

Izdelovalec recenzijskega poročila

PRILOGA 4A

SPLOŠNI PODATKI O GRADNJI

PODATKI O GRADNJI	
naziv gradnje	**Sanacija JP 879541, ID1445705 (Pijovnik), po neurju in poplavah 4. avgusta 2023**
kratek opis gradnje	**Predvidena je sanacija obstoječe ceste zaradi erozije oz. spiranja brežin ob cesti ter udorov ceste.**
navedba objektov in njihovih značilnosti	
glavni objekt, če je določen	**Cesta**
klasifikacija objekta po CC-SI	**21121 Lokalne ceste in javne poti, nekategorizirane ceste in gozdne ceste**
pripadajoči objekti	**jarek, prepusti - površinsko odvodnjavanje**
naštej	
objekt z vplivi na okolje	**NE**
kratek opis spremembe zaradi večjih odstopanj od gradbenega dovoljenja	
izpolniti, če gre za spremembo gradbenega dovoljenja	
kratek opis pripravljalnih del	**/**
izpolniti, če gre za dokumentacijo, ki se nanaša samo na pripravljalna dela	
PROSTORSKI AKT	
prostorski akt	**Odlok o občinskem prostorskem načrtu Mestne občine Slovenj Gradec (Ur. L. RS, št. 65/2017)**
EUP	**DPA-01, OM-332, OM-178**
namenska raba	**površine cest, najboljša kmetijska zemljišča, površine razpršene poselitve**

K DOKUMENTACIJI JE TREBA PRIDOBITI NASLEDNJA MNENJA

izpolniti v DPP, DGD in PZI, če je za poseg relevantno

SKLADNOST S PROSTORSKIMI AKTI	
OBČINA	/

VAROVANA, VARSTVENA IN OGROŽENA OBMOČJA, VODNA IN PRIOBALNA ZEMLJIŠČA	
VARSTVO VODA	**35508-2831/2025-2 z dne 28.7.2025**
DPN za državno cesto od priključka Velenje-jug do priključka Slovenj Gradec-jug	**6.2./2025-PTPP/VD-2899 z dne 2.7.2025**

VAROVALNI PASOVI INFRASTRUKTURE	
VODOVOD	**MN-43/2025 z dne 14.4.2025**
ELEKTRIKA	**1535425 z dne 25.4.2025**
PLIN	**MN-43/2025 z dne 14.4.2025**
FEKALNE VODE	**MN-43/2025 z dne 14.4.2025**
METEORNE VODE	**MN-43/2025 z dne 14.4.2025**
KOMUNIKACIJSKI VODI - T2 d.o.o.	**445/2025 z dne 14.4.2025**
KOMUNIKACIJSKI VODI - Telekom Slovenije d.d	**144812-MB/10283-IV z dne 19.5.2025**
KOMUNIKACIJSKI VODI - United Fiber d.o.o.	**341/1-2025 z dne 23.4.2025**

PRILOGA 4B

PODATKI O STAVBAH, GRADBENO INŽENIRSKIH OBJEKTIH IN ZUNANJI UREDITVI

podatki se vpisujejo za vsak objekt posebej, pri čemer se uporabi ustrezna predloga glede na vrsto objekta (stavbe, gradbeno inženirski objekti, zunanja ureditev)

GRADBENI INŽENIRSKI OBJEKT 1

rubriko dodati za vsak gradbeno inženirski objekt posebej

OSNOVNI PODATKI O GRADBENO INŽENIRSKEM OBJEKTU

imenovanje objekta	**Cesta JP 879541**
kratek opis objekta	**Predvidena sanacija zajema celotno odstranitev obstoječega zgornjega ustroja makadamsko / asfaltirane ceste in korekcijo cestišča (ovinki, prečni nagibi). Cesta v projektirani dolžini 148.16 se izvede v asfaltni izvedbi širine 3.00 m (dvosmerni promet) z obojestranskimi bankinami širine 0.75 (0.50) m. Na desni strani v smeri stacionaže se na mestu, kjer je že obstoječ jarek na novo uredi jarek. Celotno vozišče se nagne proti jarku. Padavinske vode na obravnavanem odseku se bodo površinsko odvodnjavale preko bankin v odprt urejen jarek oziroma preko LTŽ rešetk v jarek Vkopane in nasipne brežine se uredijo v naklonu 1:1,5 / 1:2 oz se prilagodijo obstoječemu terenu (navezava na obstoječe stanje).**

v opisu objekta se navedejo podatki, pomembni za presojo mnenjedajalcev in upravnega organa

klasifikacija po CC-SI	**21121 Lokalne ceste in javne poti, nekategorizirane ceste in gozdne ceste**
glavni ali pripadajoči objekt	**glavni objekt**
vrsta gradnje	**rekonstrukcija (vzdrževalna dela v javno korist)**
zahtevnost objekta	**manj zahteven**
razvrstitev glede na požarno zahtevnost	**požarno manj zahteven objekt**
razvrstitev glede na univerzalno graditev in rabo objektov	**objekt dostopen vsem ljudem - objekt v javni rabi**

ZNAČILNOSTI ZA GRADBENO INŽENIRSKE OBJEKTE

višina	**na terenu**
širina	**6.80 m**
globina	**do 1.00 m (jarek do 1.50)**
dolžina	**148.16**
nosilni razpon	**/**
bruto tlorisna površina	**/**
bruto prostornina	**/**
opis zmogljivosti (pretok, tlak, premer, napetost, PE ipd.)	**/**

NAVEDBA PODLAG ZA PROJEKTIRANJE

Samo v PZI, navede se ali so bile pri projektiranju uporabljene tehnične smernice oziroma zadnje stanje gradbene tehnike.

uporaba evrokodov ali drugih pravil v zvezi z zagotavljanjem mehanske odpornosti in stabilnosti pri projektiranju	**uporaba drugih pravil**
druge tehnične smernice	**upraba tehničnih smernic iz področja gradnje cest**

PRILOGA 4C

PODATKI O ZEMLJIŠČIH

SEZNAM A: OBJEKTI IN ZUNANJA UREDITEV OBJEKTA	
katastrska občina	**854 Podgorje**
parc. št.	**2946/36, 707/6, 2946/35, 2939/6, 2946/34, 2946/33, 2946/30, 754/1, 2940/1, 707/2, 747/2, 772/3, 709/3, 2939/5, 741/1, 712, 709/4.**

T.1 TEHNIČNI OPISI IN IZRAČUNI
T.1.1 ZBIRNO TEHNIČNO POROČILO

I. UVOD
Skladno s projektno nalogo štev. 411-0098/2024 naročnika Mestne občine Slovenj Gradec smo pripravili PZI načrt gradbeništva za sanacijo ceste JP 879541 – Pijovnik.

- dolžina obravnavanega odseka: 148.16 m;
- ureditev površinskega odvodnjavanja (obcestni jarek, mulda, prepusti)

Predvidena ureditev se šteje za izvedbo vzdrževalnih del v javno korist na javnih cestah.
Vzdrževalna dela v javno korist so izvedba rekonstrukcije javne ceste, s katero se spremeni zmogljivost ceste, velikost njenih posameznih delov, obseg napeljav, naprav in opreme ter druge infrastrukture v območju javne ceste, s katero se ne sme posegati izven območja ceste; vsebuje tudi izvedbo izboljšav, ki so povezane z varnostjo javne ceste (18. člen Zakona o cestah, uradni list RS, štev. 109/10, 48/12, 36/14-odl.US, 46/15 in 10/18).

II. OPIS OBSTOJEČEGA STANJA
V času močnega neurja in poplav 4. avgusta 2023 je prišlo do poškodb na JP 879541 (Pijovnik).

Na dan 4. avgusta 2023 je bilo na obravnavanem predelu obsežno deževje in posledično poplave, kjer beležimo tudi 500 letne vode. Posledice prekomernih vod in naraslih hudourniških potokov so med drugimi tudi usadi in plazovi v območju cestne infrastrukture na določenih odsekih.

Na obravnavanem odseku je zaradi večje količine zalednih voda in povečanega neimenovanega pritoka prišlo do erozije oz. spiranja brežine ob cesti in poplavljanja ter udora ceste. Odvodnjavanje v večinskem delu trase ni primerno urejeno (prepusti so poškodovani in zasuti).

Lokacija sanacije je na območju trase obstoječe ceste JP 879541 (Pijovnik), v skupni dolžini cca. 160 m.

Poplave so povzročile, da so bile sprane bankine, zamašeni propusti, na cesti je bilo ogromno naplavin, kar je povzročilo spiranje zgornjega in spodnjega ustroja ceste in posledično je prišlo do udorov v makadamskem in asfaltnem delu cestišča. Glede na družbeni in gospodarski pomen je obravnavana cesta občinska ter dostopna cesta do stanovanjskih objektov ter kmetij.



Slika 1: Pregledna situacija sanacije JP 879541 (vir Piso)



Foto 1: posnetek obstoječega stanja



Foto 2: posnetek obstoječega stanja



Foto 3: posnetek obstoječega stanja



Foto 4: posnetek obstoječega stanja

III. OPIS PREDVIDENE GRADNJE

Predvidena sanacija zajema celotno odstranitev obstoječega zgornjega ustroja makadamsko / asfaltirane ceste in korekcijo cestišča (ovinki, prečni nagibi). Cesta v projektirani dolžini 148.16 se izvede v asfaltni izvedbi širine 3.00 m (dvosmerni promet) z obojestranskimi bankinami širine 0.75 (0.50) m.
Na desni strani v smeri stacionaže se na mestu, kjer je že obstoječ jarek na novo uredi jarek. Celotno vozišče se nagne proti jarku.
Padavinske vode na obravnavanem odseku se bodo površinsko odvodnjavale preko bankin v odprt urejen jarek oziroma preko LTŽ rešetk v jarek.
Vkopane in nasipne brežine se uredijo v naklonu 1:1,5 / 1:2 oz se prilagodijo obstoječemu terenu (navezava na obstoječe stanje).

IV. GEODETSKE PODLAGE

Za potrebe izdelave PZI dokumentacije je bil izdelan geodetski načrt štev. 78 - 2024, ki ga je izdelal RGP d.o.o., Rudarska cesta 6 3320 Velenje.
Koordinatni sistem je D96/TM (ESRS), vezan na državno poligonsko mrežo, višine so absolutne. Topografija je pridobljena na podlagi terenske izmere. Katastrski podatki so pridobljeni na podlagi podatkov digitalnega katastrskega načrta (GURS).

V. GEOLOŠKO – GEOMEHANSKE RAZISKAVE IN DIMENZIONIRANJE VOZIŠČNIH KONSTRUKCIJ

Na obravnavanem območju so bile predhodno opravljene in izdelane geološko – geomehanske preiskave tal. Dimenzioniranje voziščnih konstrukcij je del poročila, ki ga je izdelalo podjetje GeoMežnar d.o.o., Topolšica 198b, 3325 Šoštanj.

VI. POTEK V VAROVANIH OBMOČJIH IN PASOVIH

I. POTEK V VAROVALNEM PASU KANALIZACIJE, VODOVODA IN PLINOVODA V UPRAVLJANJU JAVNEGA PODJETJA KOMUNALA SLOVENJ GRADEC, d.o.o.

Predvidena sanacija prometne infrastrukture posega v obstoječe pasove evidentirane kanalizacije.

Med izvedbo je potrebno na mestih, kjer se nahaja vodovodno ali morebiti kanalizacijsko in plinovodno omrežje pazljivo z ročnim izkopom evidentirati potek posameznega voda. Z strokovnim nadzorom upravljavca presoditi in izvesti morebitno zaščito posameznega voda.

II. POTEK V VAROVALNEM PASU ELEKTRO VODIH V UPRAVLJANJU ELEKTRO CELJA, d.d

Na trasi predvidenih del potekajo srednjenapetostni in nizkonapetostni nadzemni ter podzemni elektro kabli, ki pa niso evidentirani. Pred pričetkom del je potrebno obvestiti upravljavca, da zakoliči svoje vode in v času gradnje opravlja strokovni nadzor nad deli, ki potekajo v območju vodov v lasti Elektro Celje, d.d., na stroške investitorja.

Potek kablov, ki bi bili ogroženi jih je potrebno namestiti v zaščitno cev (mapitel 110mm). V primeru, da je potrebno SN nadzemni vod izklopiti, je potrebno najaviti upravljavcu najmanj 14 dni pred začetkom del.

Deponiranje materiala na trase podzemnih elektro vodov je nedopustno. Ustreznost izvedbe križanj, približevanja ali prestavitve si mora ogledati predstavnik Elektro Celja, d.d., ter vpisati v gradbeni dnevnik. Za vsa izvedena križanja je potrebno izvesti geodetske meritve, ki se jih v pisni in elektronski obliki dostavi upravljavcu.

III. POTEK OB TELEKOMUNIKACIJSKIH VODIH IN KRIŽANJA

Na obravnavanem območju potekajo TK vodi, ki bodo ogroženi.
Pred pričetkom del (najmanj 10 dni pred nameravanim pričetkom obvestiti United fiber d.o.o. in najmanj 30 dni Telekom Slovenije) je potrebno obvestiti upravljavca posameznega TK voda, da zakoliči svoje vode in v času gradnje opravlja strokovni nadzor nad deli, ki potekajo v območju vodov v lasti posameznega upravljavca, na stroške investitorja.

Zemeljska dela v bližini obstoječih TK vodov je potrebno izvajati ročno in po pogojih nadzornega organa Telekom Slovenije in Telemach d.o.o. Na mestih, kjer bo TK omrežje oviralo sanacijo je potrebna njihova zaščita in položitev rezervnih cevi (PVC cev premera 100 mm ali 125 mm) po celotni dolžini pri prečkanju obstoječe trase.

IV. POTEK V VAROVALNEM OBMOČJU POPLAVNE OGROŽENOSTI

Predvideno obravnavano območje se nahaja v območju poplavne ogroženosti. Predvidena je obnova obstoječega jarka, zavarovanje se izvede s kamnom - srednje zrno Dsr = 0.40 – 0.80 m v betonu marke C20/25. Izvedejo se poglobljene fuge. Dimenzije jarka ostanejo obstoječe deloma se jarek prilagodi poteku ceste.



Slika 4: Poplavna ogroženost na območju JP 879541 (vir Piso)

V. VPLIV NA VODNI REŽIM

Predvidena izvedba se nahaja na vodnem ali priobalnem območju Suhodolnice (4. nivo), ki se v sklopu del obnovi.

VI. POTEK V VAROVALNEM OBMOČJU DRŽAVNEGA PROSTORSKEGA NAČRTA

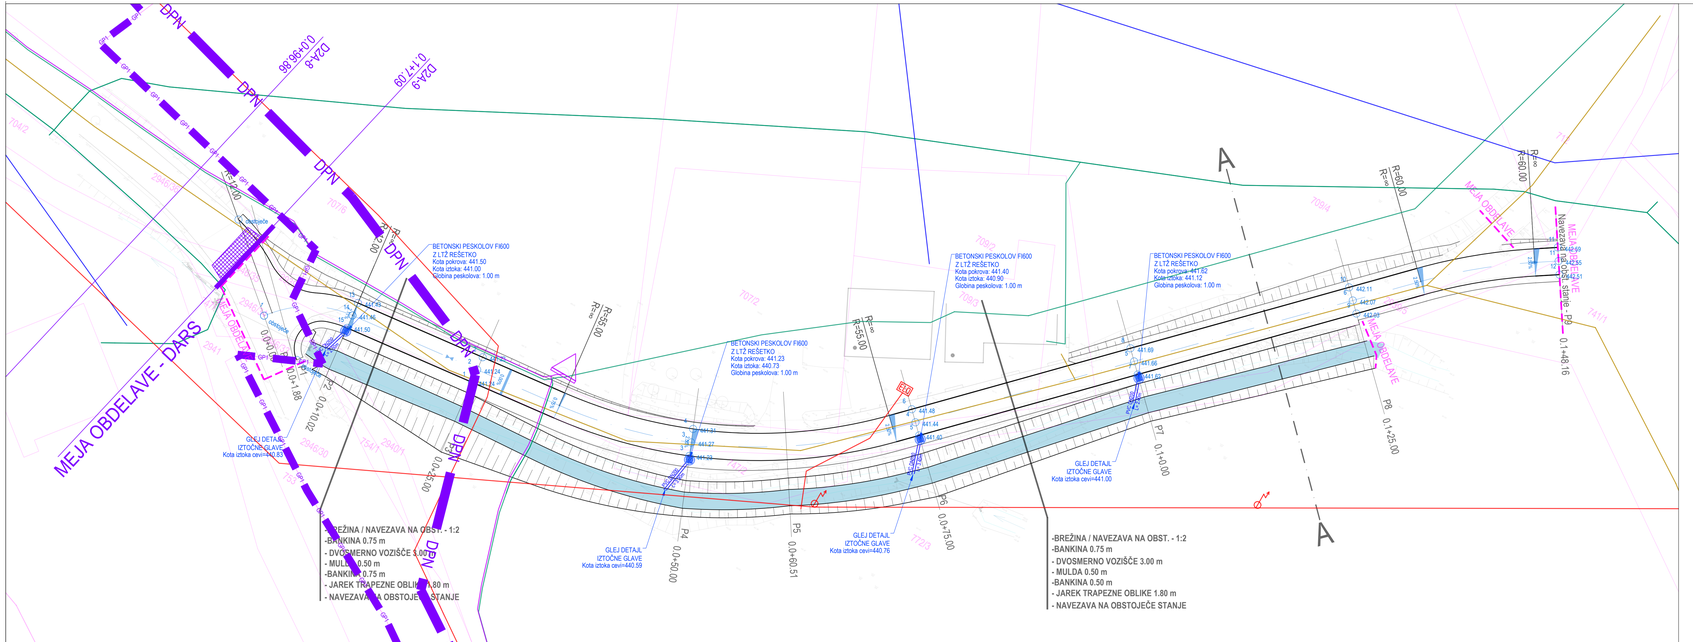
Načrtovani gradbeni poseg deloma posega v prostor državnega prostorskega načrta za državno cesto od priključka Velenje – jug do priključka Slovenj Gradec – jug. Meja obdelave je predvidena ca. 32 m v prostoru DPN-ja.

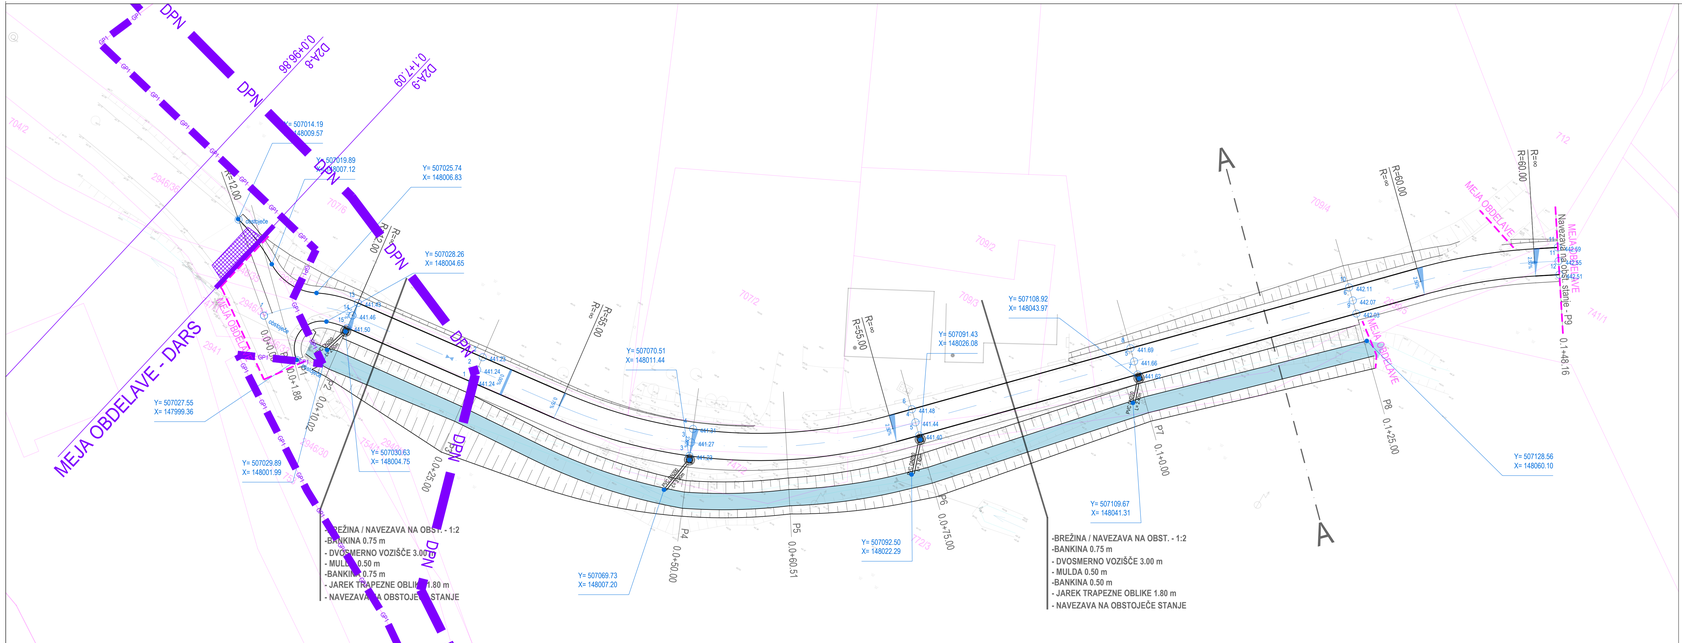
T.1.2 ZAKOLIČBA

OZNAKA	VISINA	Position X	Position Y
11	442,55	507142,46	148078,29
		507030,41	148006,68
		507021,99	148001,78
10	442,11	507123,92	148064,24
9	442,03	507126,07	148062,14
8	441,69	507106,43	148046,38
7	441,62	507108,57	148044,28
6	441,48	507088,93	148028,53
5	441,40	507091,07	148026,43
4	441,31	507069,15	148014,60
3	441,23	507070,28	148011,82
2	441,23	507045,13	148009,85
1	441,24	507045,47	148006,87
6	442,07	507125,00	148063,19
5	441,66	507107,50	148045,33
4	441,44	507090,00	148027,48
3	441,27	507069,72	148013,21
2	441,24	507045,30	148008,36
1	obstoječe	507021,99	148001,78
15	441,50	507030,58	148005,19
14	441,46	507030,41	148006,68
13	441,43	507030,24	148008,17
12	442,51	507143,28	148077,03
11	442,59	507141,63	148079,54
	obstoječe	507014,26	148009,55
	obstoječe	507027,55	147999,36

G RISBE

G.1	G.104	Zbirna situacija komunalnih napeljav	1:250
G.2	G.106	Zakoličbena situacija	1:250


MEJA OBDELAVE - DARS
DPN
DPN
DPN
DPN
DPN
DPN
DPN
DPN
DPN
DPN
DZ4-3
0.0+96.86
DZ4-3
0.1+17.09
R=60.00
R=60.00
R=60.00
R=55.00
R=55.00
R=55


MEJA OBDELAVE - DARS
DPN
DPN
DPN