RGP d.o.o., razvoj, gradnje, proizvodnja
Rudarska cesta 6, SI-3320 Velenje
t: +386 (02) 300 5850
e: info@rgp.si
s: www.rgp.si

NASLOVNA STRAN NAČRTA

8. NAČRT GEODEZIJE

OSNOVNI PODATKI O GRADNJI		
naziv gradnje		Sanacija JP 879541, ID1445705 (Pijovnik), po neurju in poplavah 4. avgusta 2023
kratek opis gradnje		
vrste gradnje	X	REKONSTRUKCIJA (vzdrževalna dela v javno korist)
Označiti vse ustrezne vrste gradnje		

DOKUMENTACIJA	
vrsta dokumentacije *(IZP, DGD, PZI, PID)*	PZI (projektna dokumentacija za izvedbo gradnje)
številka projekta	02 – 2025
projektant (naziv družbe)	Gradnje Rošer d.o.o., Kozjak 17, 2382 Mislinja

PODATKI O NAČRTU	
strokovno področje načrta	Načrt geodezije
številka načrta	78-2024
datum izdelave	marec 2025
PODATKI O IZDELOVALCU NAČRTA	
ime in priimek pooblaščenega arhitekta, pooblaščenega inženirja	Matjaž Fekonja, dipl. inž. geod.
identifikacijska številka	IZS GEO - 0377
podpis pooblaščenega arhitekta, pooblaščenega inženirja	MATJAŽ FEKONJA dipl.inž.geod. IZS Geo0377
odgovorna oseba projektanta	Matevž CIMERMAN, mag. prav. in manag. neprem., dipl. inž. grad.
podpis odgovorne osebe projektanta	

RGP d.o.o., razvoj, gradnje, proizvodnja
Rudarska cesta 6, SI-3320 Velenje
t: +386 (02) 300 5850
e: info@rgp.si
s: www.rgp.si

8.2 KAZALO VSEBINE ELABORATA

1B Naslovna stran
8.2 Kazalo vsebine elaborata
8.3 Certifikat geodetskega načrta
8.4 Geodetski načrt

RGP d.o.o., razvoj, gradnje, proizvodnja
Rudarska cesta 6, SI-3320 Velenje
t: +386 (02) 300 5850
e: info@rgp.si
s: www.rgp.si

8.3 CERTIFIKAT GEODETSKEGA NAČRTA

Naročnik geodetskega načrta: MESTNA OBČINA SLOVENJ GRADEC, Šolska ulica 5, 2380 Slovenj Gradec

Pooblaščeni inženir: Matjaž Fekonja, dipl.inž.geod. IZS GEO – 0377

potrjujem,

da je geodetski načrt:

78-2024

številka geodetskega načrta

izdelan skladno s predpisi in z namenom uporabe, opredeljenim v točki 3. tega certifikata.

Namen uporabe geodetskega načrta: *(ustrezno označi)*

- za pripravo projektne dokumentacije za graditev objekta
- za pripravo lokacijskega načrta
- geodetski načrt novega stanja zemljišča
- drug namen – PZI

Podatki o vsebini geodetskega načrta:

Podatki	Vir podatkov	Institucija	Datum	Natančnost
Geodetski posnetek	Geodetska izmera	RGP d.o.o.	januar 2025	±0.05m
Podloga ZKP	ZKP	GURS	februar 2025	±3.00m*
Podloga ZKP – urejene meje	ZKP	GURS	februar 2025	±0.05m

Pogoji za uporabo geodetskega načrta:

- * parcelne meje parcele 2939/5 niso urejene. Omenjena parcela je cesta, ki je predmet rekonstrukcije. Predlagamo ureditev meje.
- geodetski načrt, brez dovoljenja naročnika in avtorja, je prepovedano razmnoževati ali predelovati
- geodetski načrt je izdelan v državnem koordinatnem sistemu v K.O. 854 Podgorje. Višinski sistem je SVS2016 (datum Koper)
- višinska in položajna natančnost meritev je pogojena z natančnostjo točk določenih z GNSS metodo izmere

Kraj in datum: Velenje, 24.3.2025

Pooblaščeni inženir:

Matjaž Fekonja, IZS GEO 0377

(osebni žig in podpis odgovornega geodeta)

MATJAŽ FEKONJA
dipl.inž.geod.
IZS Geo0377


Tehnični direktor:

Matevž CIMERMAN, mag. prav. in manag. neprem., dipl. inž. grad.

(žig geodetske pravne osebe)

RGP d.o.o., razvoj, gradnje, proizvodnja
Rudarska cesta 6, SI-3320 Velenje
t: +386 (02) 300 5850
e: info@rgp.si
s: www.rgp.si

8.4 GEODETSKI NAČRT

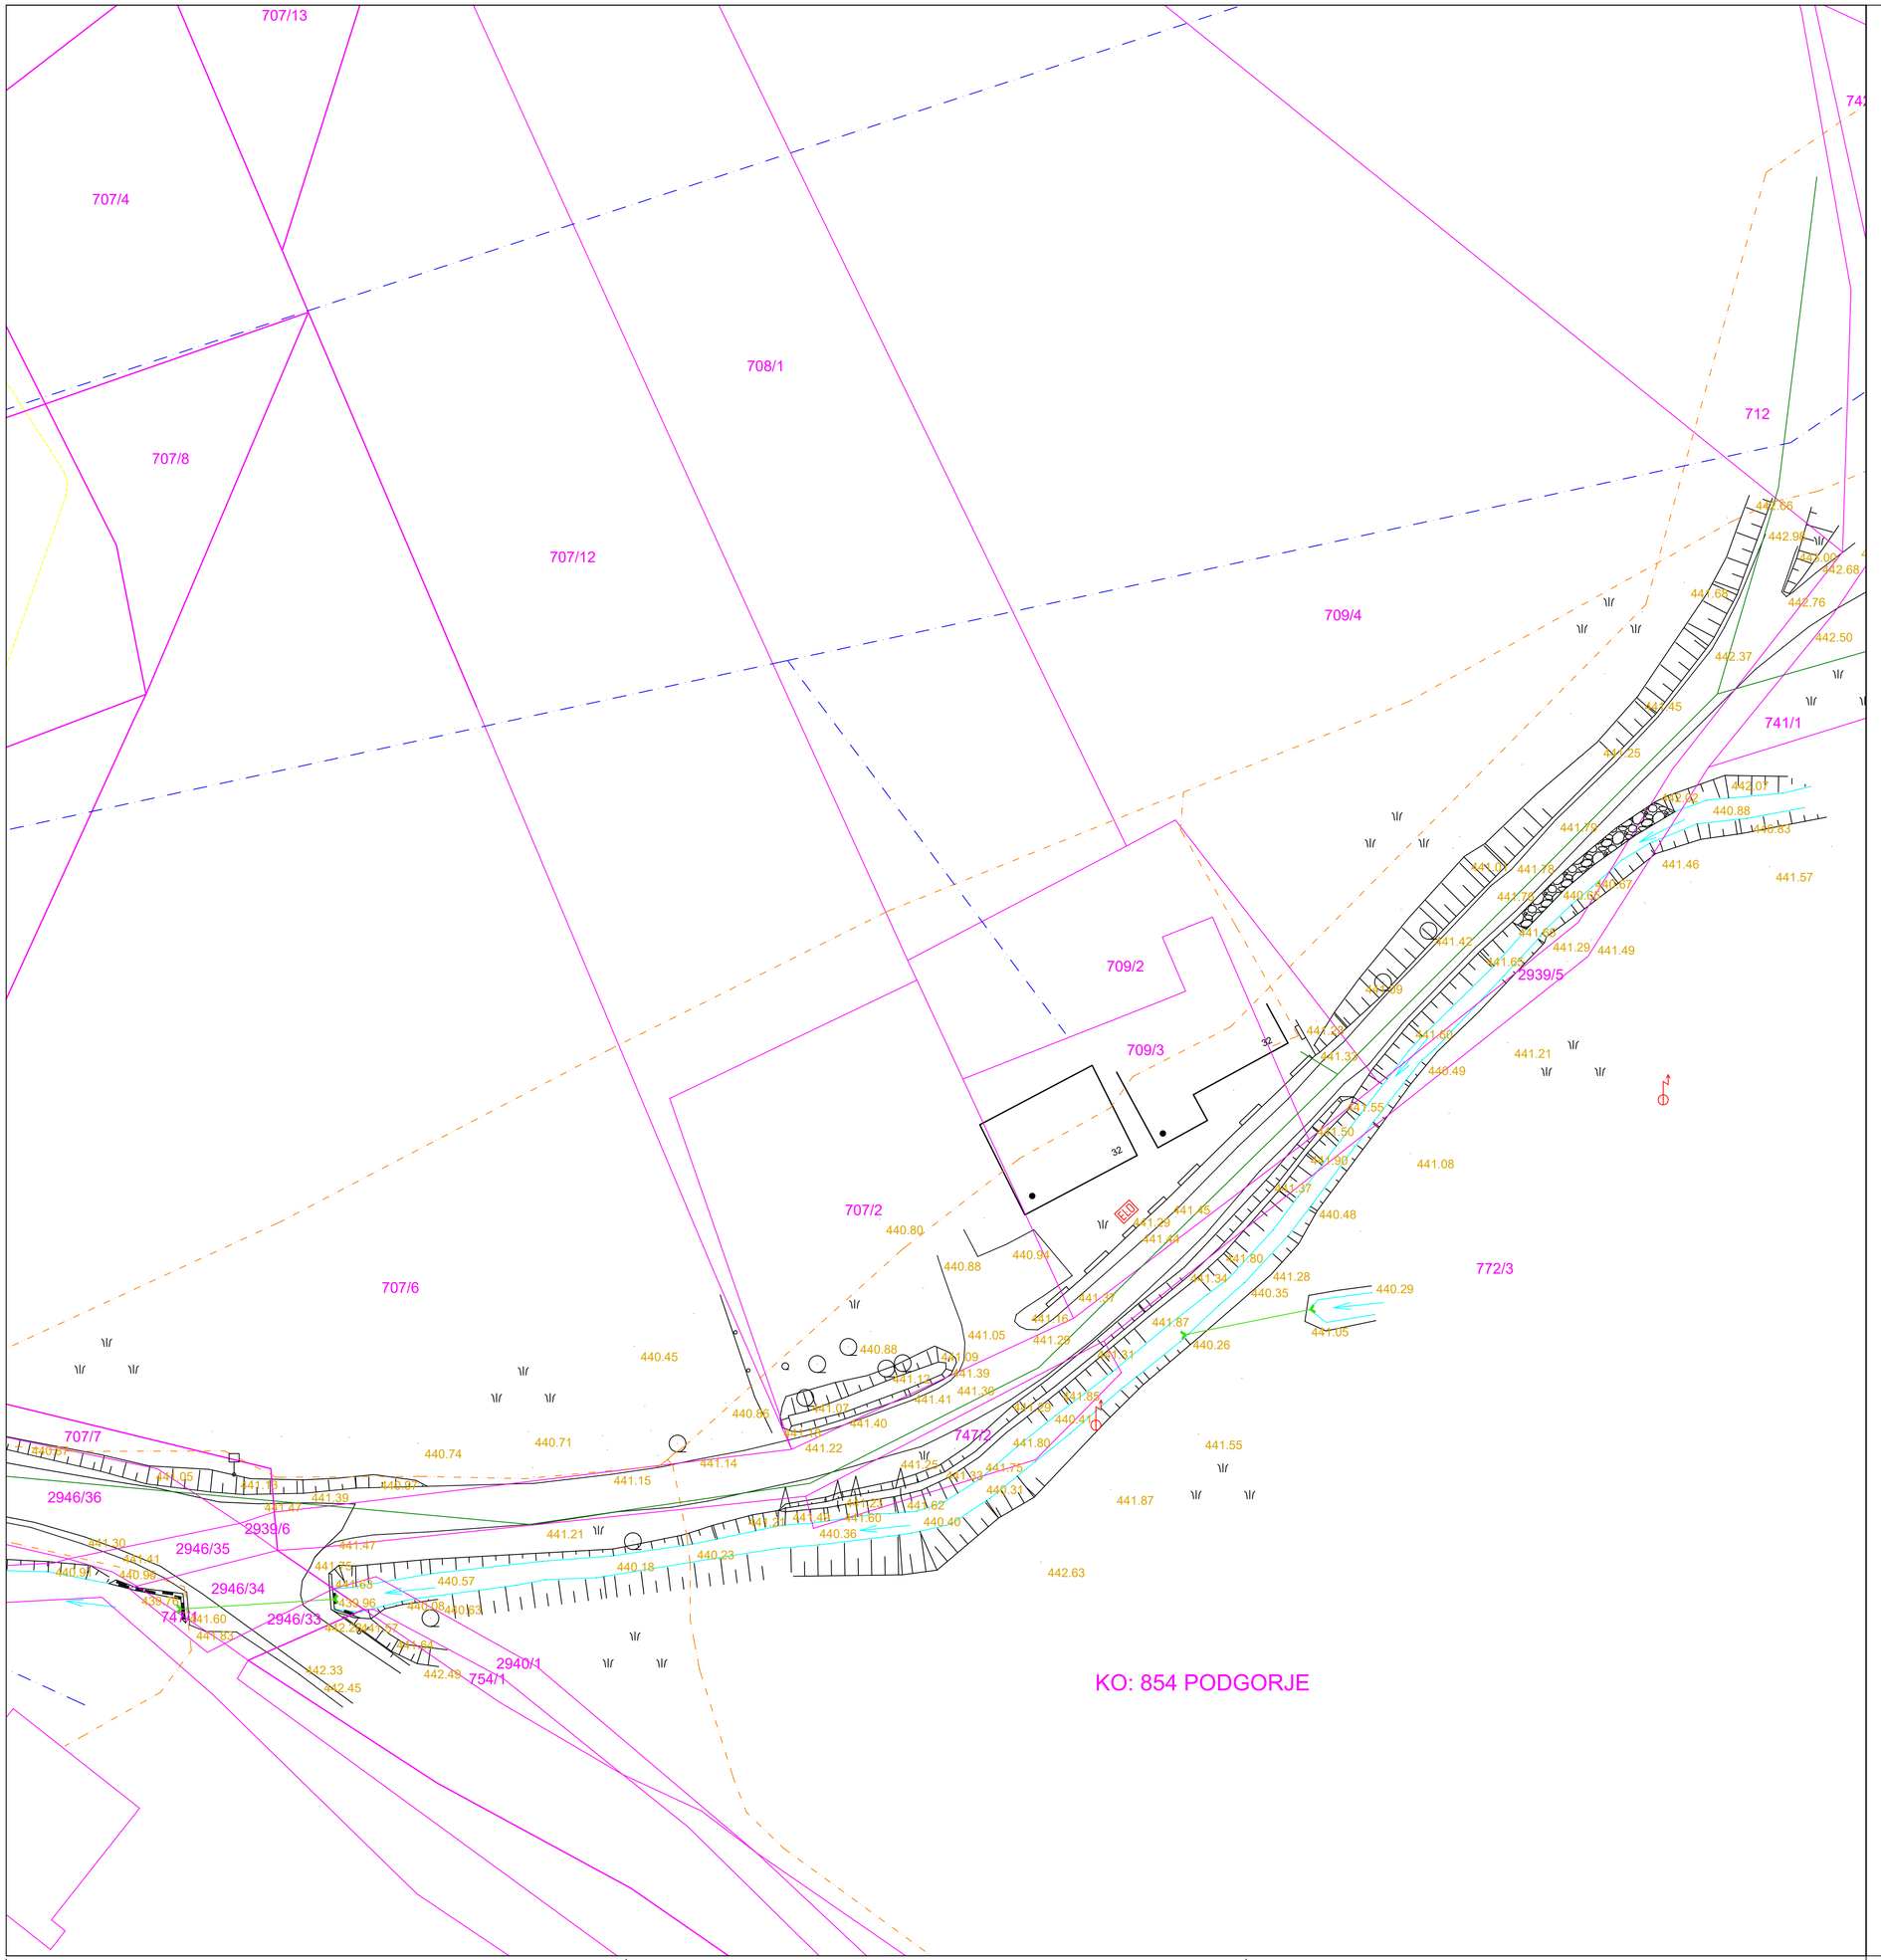

- Manjša njiva (vrt)
- Listnato drevo
- Iglasto drevo
- Grm
- Električna omarica
- Jašek komunalnih vodov - pravokoten
- Jašek komunalnih vodov - okrogel
- Požiralnik - oglati
- Stanovanjska stavba
- Samostojna streha
- Zidana gospodarska stavba, garaža
- Lesena gospodarska stavba, garaža
- Travnik
- Jarek
- Mešani gozd
- Ograja
- Zidana ograja
- Oporni zid
- Živa meja
- Kamnita zložba

GJI (vir: GURS, februar 2025)

- GJI vodovod
- GJI el.komunikacije
- GJI kanalizacija
- GJI plinovod
- GJI elektrika NN
- GJI elektrika VN

PARCELNE MEJE (vir: GURS, februar 2025)

Meje so informativne.

- Povezave ZKP
- Urejene meje

Investitor: **MESTNA OBČINA SLOVENJ GRADEC** **Šolska ulica 5,** **2380 Slovenj Gradec**			Objekt: Sanacija JP 879541, ID1445705 (Pijovnik), po neurju in poplavah 4.avgusta 2023
Projektant/izdelovalec: **RGP, d.o.o.** **Rudarska cesta 6,** **3320 Velenje**			Del objekta:
Številka geodetskega načrta: **78-2024**			Vrsta načrta: **8. GEODETSKI NAČRT**
	Ime in priimek (Podpis)	ID številka	Vrsta dokumenta/risbe:
Geod. snemanje izvajal:	**Matjaž Fekonja dipl. inž. geod.**	**IZS GEO 0377**	
Pooblaščeni inženir:	**Matjaž Fekonja dipl. inž. geod.**	**IZS GEO 0377**	Številka projekta: / Vrsta projekta: / Klasifikacijska oznaka: / Stran/strani: **1/1** / Ident. oznaka: / Rev.:
Datum izdelave: **marec 2025**	Merilo: **1:250**		