


Trakt : C

Trakt : A, B

Trakt : D, E

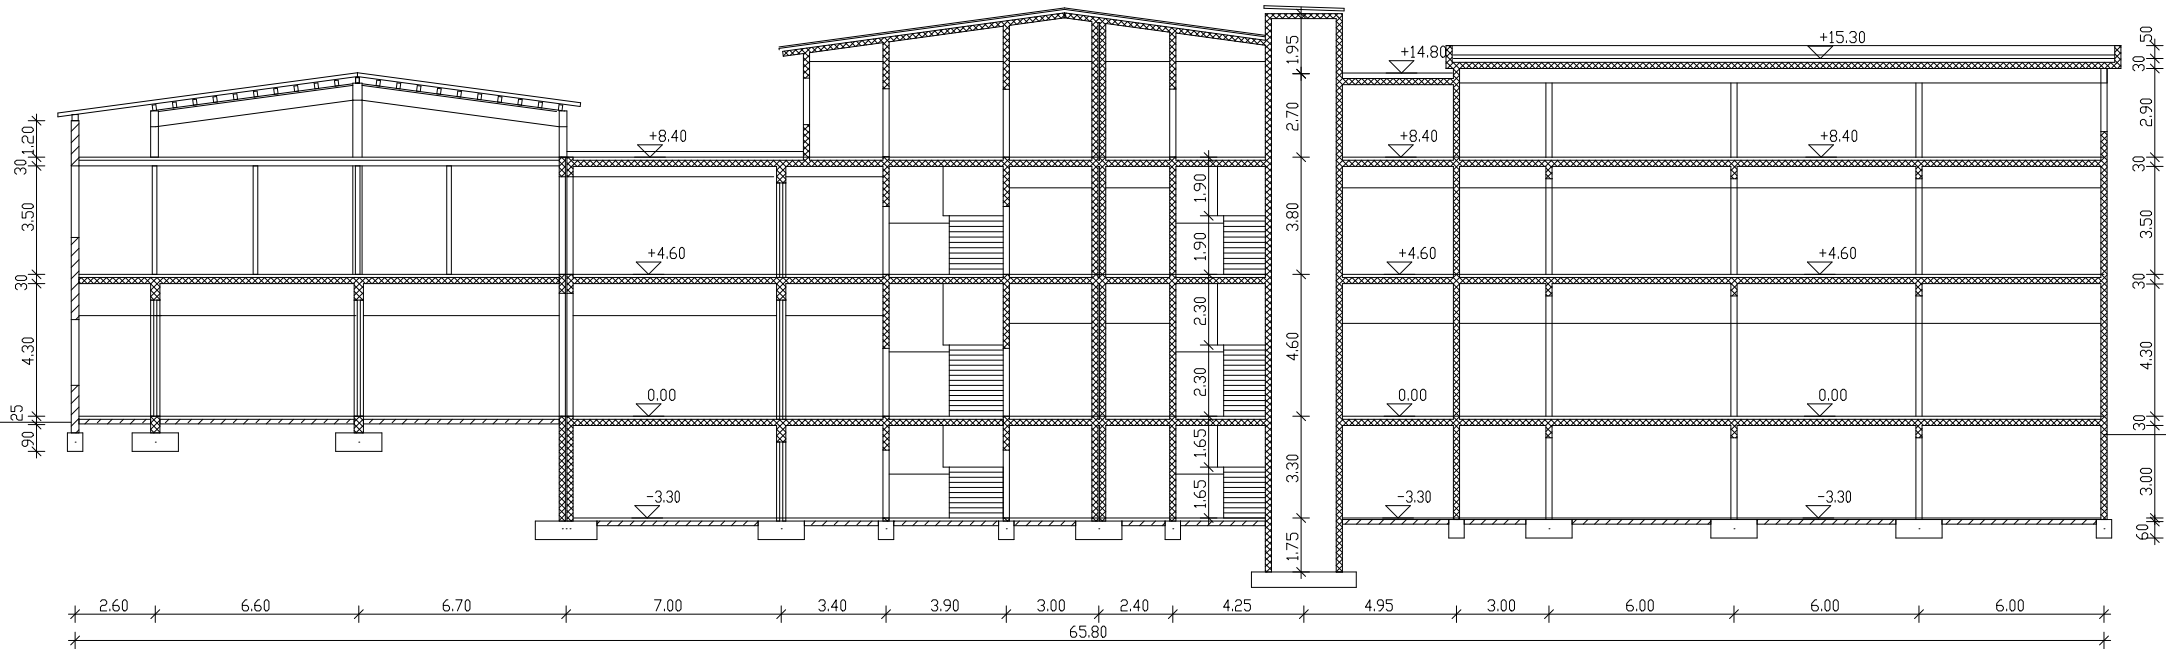

2778  
KLINIČNI CENTER LJUBLJANA  
Nova očesna klinika  
prezrez : A - A m 1 : 200