PRILOGA 1C

NASLOVNA STRAN NAČRTA

ZUNANJA UREDITEV

PODATKI O GRADNJI		
naziv gradnje		**Celovita prenova šolskega igrišča na Pertoči**
kratek opis gradnje		**Predvidena je prenova zunanjosti šolskega kompleksa in sicer obnova obstoječega športnega igrišča, razširitev obstoječega otroškega igrišča z dodatnimi vsebinami na poudarku razvoja motoričnih sposobnosti otrok (motorični park) ter ureditev novega dostopa do obravnavane infrastrukture, s katerim se bo omogočil dostop tudi za funkcionalno ovirane osebe.**
VRSTE GRADNJE	☐	**NOVOGRADNJA - NOVOZGRAJEN OBJEKT**
označiti vse ustrezne vrste gradnje	☐	**NOVOGRADNJA - PRIZIDAVA**
	☐	**REKONSTRUKCIJA**
	☐	**SPREMEMBA NAMEMBNOSTI**
	☐	**ODSTRANITEV CELOTNEGA OBJEKTA**
	☐	**LEGALIZACIJA**
	☐	**MANJŠA REKONSTRUKCIJA**
PODATKI O PROJEKTNI DOKUMENTACIJI		
vrsta dokumentacije		**PZR - PROJEKT ZA RAZPIS**
številka projekta		
PODATKI O NAČRTU		
strokovno področje načrta		**2-NAČRT GRADBENIŠTVA**
naziv načrta		**ZUNANJA UREDITEV**
številka načrta		**P32-25-G**
datum izdelave		**03_25**
datum spremembe		
PODATKI O PROJEKTANTU NAČRTA		
projektant načrta (naziv družbe)		**Projektivni biro Lazar d.o.o.**
naslov		**Lendavska 57a, 9000 Murska Sobota**
odgovorna oseba projektanta načrta		**Tomaž Lazar**
podpis odgovorne osebe projektanta načrta		PROJEKTIVNI BIRO LAZAR D.O.O.
PODATKI O IZDELOVALCU NAČRTA		
ime in priimek pooblaščenega arhitekta, pooblaščenega inženirja		**Tomaž Lazar , univ.dipl.inž.arh.**
identifikacijska številka		**ZAPS 0072A**
podpis pooblaščenega arhitekta, pooblaščenega inženirja		TOMAŽ LAZAR UNIV.DIPL.INŽ.ARH. POOBLAŠČENI ARHITEKT POOBLAŠČENI PROSTORSKI NAČRTOVALEC PA PPN ZAPS 0072

OPIS PREDVIDENIH UREDITEV

1 SPLOŠNO

Predmetna dokumentacija obravnava šolski kompleks podružnične osnovne šole Pertoča. V sklopu šolskega objekta se nahajajo tudi prostori otroškega vrtca. Predvidena je prenova zunanjosti šolskega kompleksa in sicer obnova obstoječega športnega igrišča, razširitev obstoječega otroškega igrišča z dodatnimi vsebinami na poudarku razvoja motoričnih sposobnosti otrok (motorični park) ter ureditev novega dostopa do obravnavane infrastrukture, s katerim se bo omogočil dostop tudi za funkcionalno ovirane osebe.

Obstoječe stanje

Dokumentacija obravnava šolsko igrišče na parceli, ki je v celoti v občinski lasti, in se razteza na južni strani šolskega objekta (parc.št.: 1151/7 k.o. Pertoča). Na obravnavanem zemljišču se nahajajo obstoječe športne površine, ki pa so dotrajane in ne odgovarjajo minimalnim zahtevam veljavne zakonodaje. Obstoječe asfaltirano igrišče je namenjeno igranju rokometa, odbojke, nogometa, igri med dvema ognjema in košarke, vendar pa njegove dimenzije niso v skladu s standardi. Poleg tega je asfaltna površina v zelo slabem stanju, na južni strani je zaradi plazu bila izvedena zasilna sanacija, ki pa ni dolgotrajna rešitev. Na celotni asfaltni površini so vidne razpoke, vidne so tudi številne sanacije (t.i. krpanja) asfaltne površine. Ker je celoten šolski kompleks izveden na nagnjenem terenu so obravnavane površine izvedene v treh nivojih. Zahodni rob osrednje terase, na kateri se nahaja asfaltirano igrišče, se je delno porušil tako, da je porušen tudi jugovzhodni vogal asfaltiranega igrišča. Povsem dotrajana je tudi oprema igrišča (talne označbe, goli in koši). Na najnižji terasi se nahaja steza za skok v daljino in manjša površina na kateri se nahaja le eno igralo namenjeno otrokom osnovne šole in vrtca. Steza za skok v daljino je povsem dotrajana in ni več primerna za izvajanje dejavnosti. Težavo predstavlja tudi dostop do posameznih delov območja. Do posameznih nivojev, namreč ni urejene ustrezne komunikacije, ki bi omogočala varen dostop za manjše otroke, kaj šele da bi bil omogočen dostop funkcionalno oviranim osebam. Celotno igrišče je potrebno tudi ograditi, kar bo poskrbelo za večjo varnost, zlasti otrok in preprečilo dostope divjim živalim.

Predvidene ureditve

Predvidena je obnova obstoječih zunanjih ureditev in izvedba novih vsebin:

- Sanacija terena in obstoječih teras: predvideva se popravilo obstoječih zemeljskih brežin in delno preoblikovanje osrednje terase za zagotovitev stabilne podlage za obnovljeno asfaltno igrišče.

- Prenova asfaltiranega športnega igrišča za rokomet, odbojko, igro med dvema ognjema in košarko: predvidena je odstranitev dotrajane asfaltne podlage, sanacija in dograditev ustreznega nosilnega nasutja ter izvedba nove asfaltirane površine kot podlage za dvoplastno sintetično športno površino. Dimenzije prenovljenega igrišča se izvedejo v skladu standardi. Na novem igrišču se izvedejo ustrezne talne označbe in montira nova oprema (rokometni goli, koši, lovilna mreža na obeh stranicah igrišča).

- Izvedba nove steze za skok v daljino: obstoječa steza se v celoti odstrani in izvede nova steza z ustreznim zaletiščem in doskočiščem.

- izvedba motoričnega parka in otroškega igrišča: na spodnji terasi območja je predvidena ureditev motoričnega parka v sklopu katerega je predvidena postavitev »Zip line« proge ter treh večjih igral. Ob igralih se uredijo ustrezne varovalne podlage iz prodnega peska v skladu z navodili proizvajalca igral. V sklopu motoričnega parka se izvede tudi asfaltirana pot namenjena vožnji otrok s skiroji, kolesi in rolanju.

- Postavitev ruskega kegljišča: izvede se tlakovana ploščad za namestitev dveh ruskih kegljišč. Prostor bo služil tudi kot zunanja učilnica. Nad ploščadjo se izvede lesena pergola.

- Izgradnja steze za balinanje: betonska steza za balinanje se izvede znotraj betonskih zidcev, kot zaključna površina se izvede plast peska na betonski plošči.

- Postavitev ograje okrog šolskega kompleksa: celoten šolski kompleks se ogradi s panelno ograjo.

- Izvedba ustreznega dostopa do vseh nivojev šolskega kompleksa: izvede se ustrezna pot od najvišjega nivoja na katerem se nahaja šolski objekt do vseh nivojev na katerih bodo izvedena športna in otroška igrišča. Predvidena povezava bo izvedena tako, da bodo vmesne klančine izvedene z minimalnimi nakloni, kateri bodo omogočali lahek dostop tudi najmanjšim otrokom, ter tudi vsem funkcionalno oviranim osebam.

- Postavitev pitnika: pitnik se montira v osrednjem delu območja, do pitnika se izvede vodovodna cev s priključkom na obstoječi vodovod v šolskem objektu.

- Izvedba ustreznega odvodnjavanja igrišč in območja. Odstranijo se obstoječe betonske rešetke ob igrišču. Ob zahodnem in severnem robu se izvedejo nove rešetke za zbiranje meteorne vode. Meteorne vode iz rešetk se odvajajo preko predvidene meteorne kanalizacije do vzhodnega roba območja. Skupno s površinskimi vodami se odvajajo tudi vode iz drenaž, ki se izvedejo pod igralnimi površinami.

Predvidene izvedbe

Obravnavane zunanje površine se največji možni meri ohranijo kot zelenice. Predvideno športno igrišče se asfaltira, na asfalt se položi sintetična športna obloga. Na zaletni stezi skoka v daljino se položi sintetična športna obloga. Dostopna pot in površine med igrali bodo peskane. Podlaga mora biti ustrezno utrjena, da bo omogočala enostavno manevriranje tudi z otroškimi in invalidskimi vozički. utrjene površine bodo ustrezno drenirane z odvajanjem meteorne vode v teren. Pod zip line progo ter otroškimi igrali se izvedejo varnostne podlage delno iz prodnega peska in delno podloga iz gume.

OSNOVNA ŠOLA

zps70

1151/7

1151/6

1151/9

1152/1

1152/2

1148/2

1212/2

1291/2

1151/5

1023

ZAŠČITNA MREŽA

betonske rešetke

OBSTOJEČE ASFALTIRANO IGRIŠČE

OBSTOJEČA KANALIZACIJA

Skok v daljino

obstoječa igrala

OGRAJA

LEGENDA


- Kvadratni jašek
- Drevo
- Svetilka na drogu
- Kota terena
- Kanalski jašek - okrogel
- Propust
- Košarkaški koš

Objekt
Rob poti
Rob asfalta
Peskovnik
Linijska rešetka
Vrata
Robnik vrtni
Stresha
Rob tlakovano
Žičnata ograja
Nogometni gol
Brežina spodaj
Brežina zgoraj
Elektronske komunikacije GJI
Kanalizacija GJI
Vodovod GJI
Elektrika GJI
ZKN Daljice
Meje urejene

N

PROJEKTIVNI BIRO LAZAR d.o.o.
Lendavska 57a, 9000 Murska Sobota, Slovenija
tel.02/522 15 70 fax.02/522 15 71 info@biro-lazar.si www.biro-lazar.si

INVESTITOR :	NALOGA :			
Občina Rogašovci Rogašovci 14b, 9262 Rogašovci	CELOVITA PRENOVA ŠOLSKEGA IGRIŠČA NA PERTOČI			
VSEBINA:	MERILO :	ŠT. NAČRTA :	DATUM :	ŠT. LISTA :
IDEJNA ZASNOVA	1:500	P32-25	MAREC 2025	1

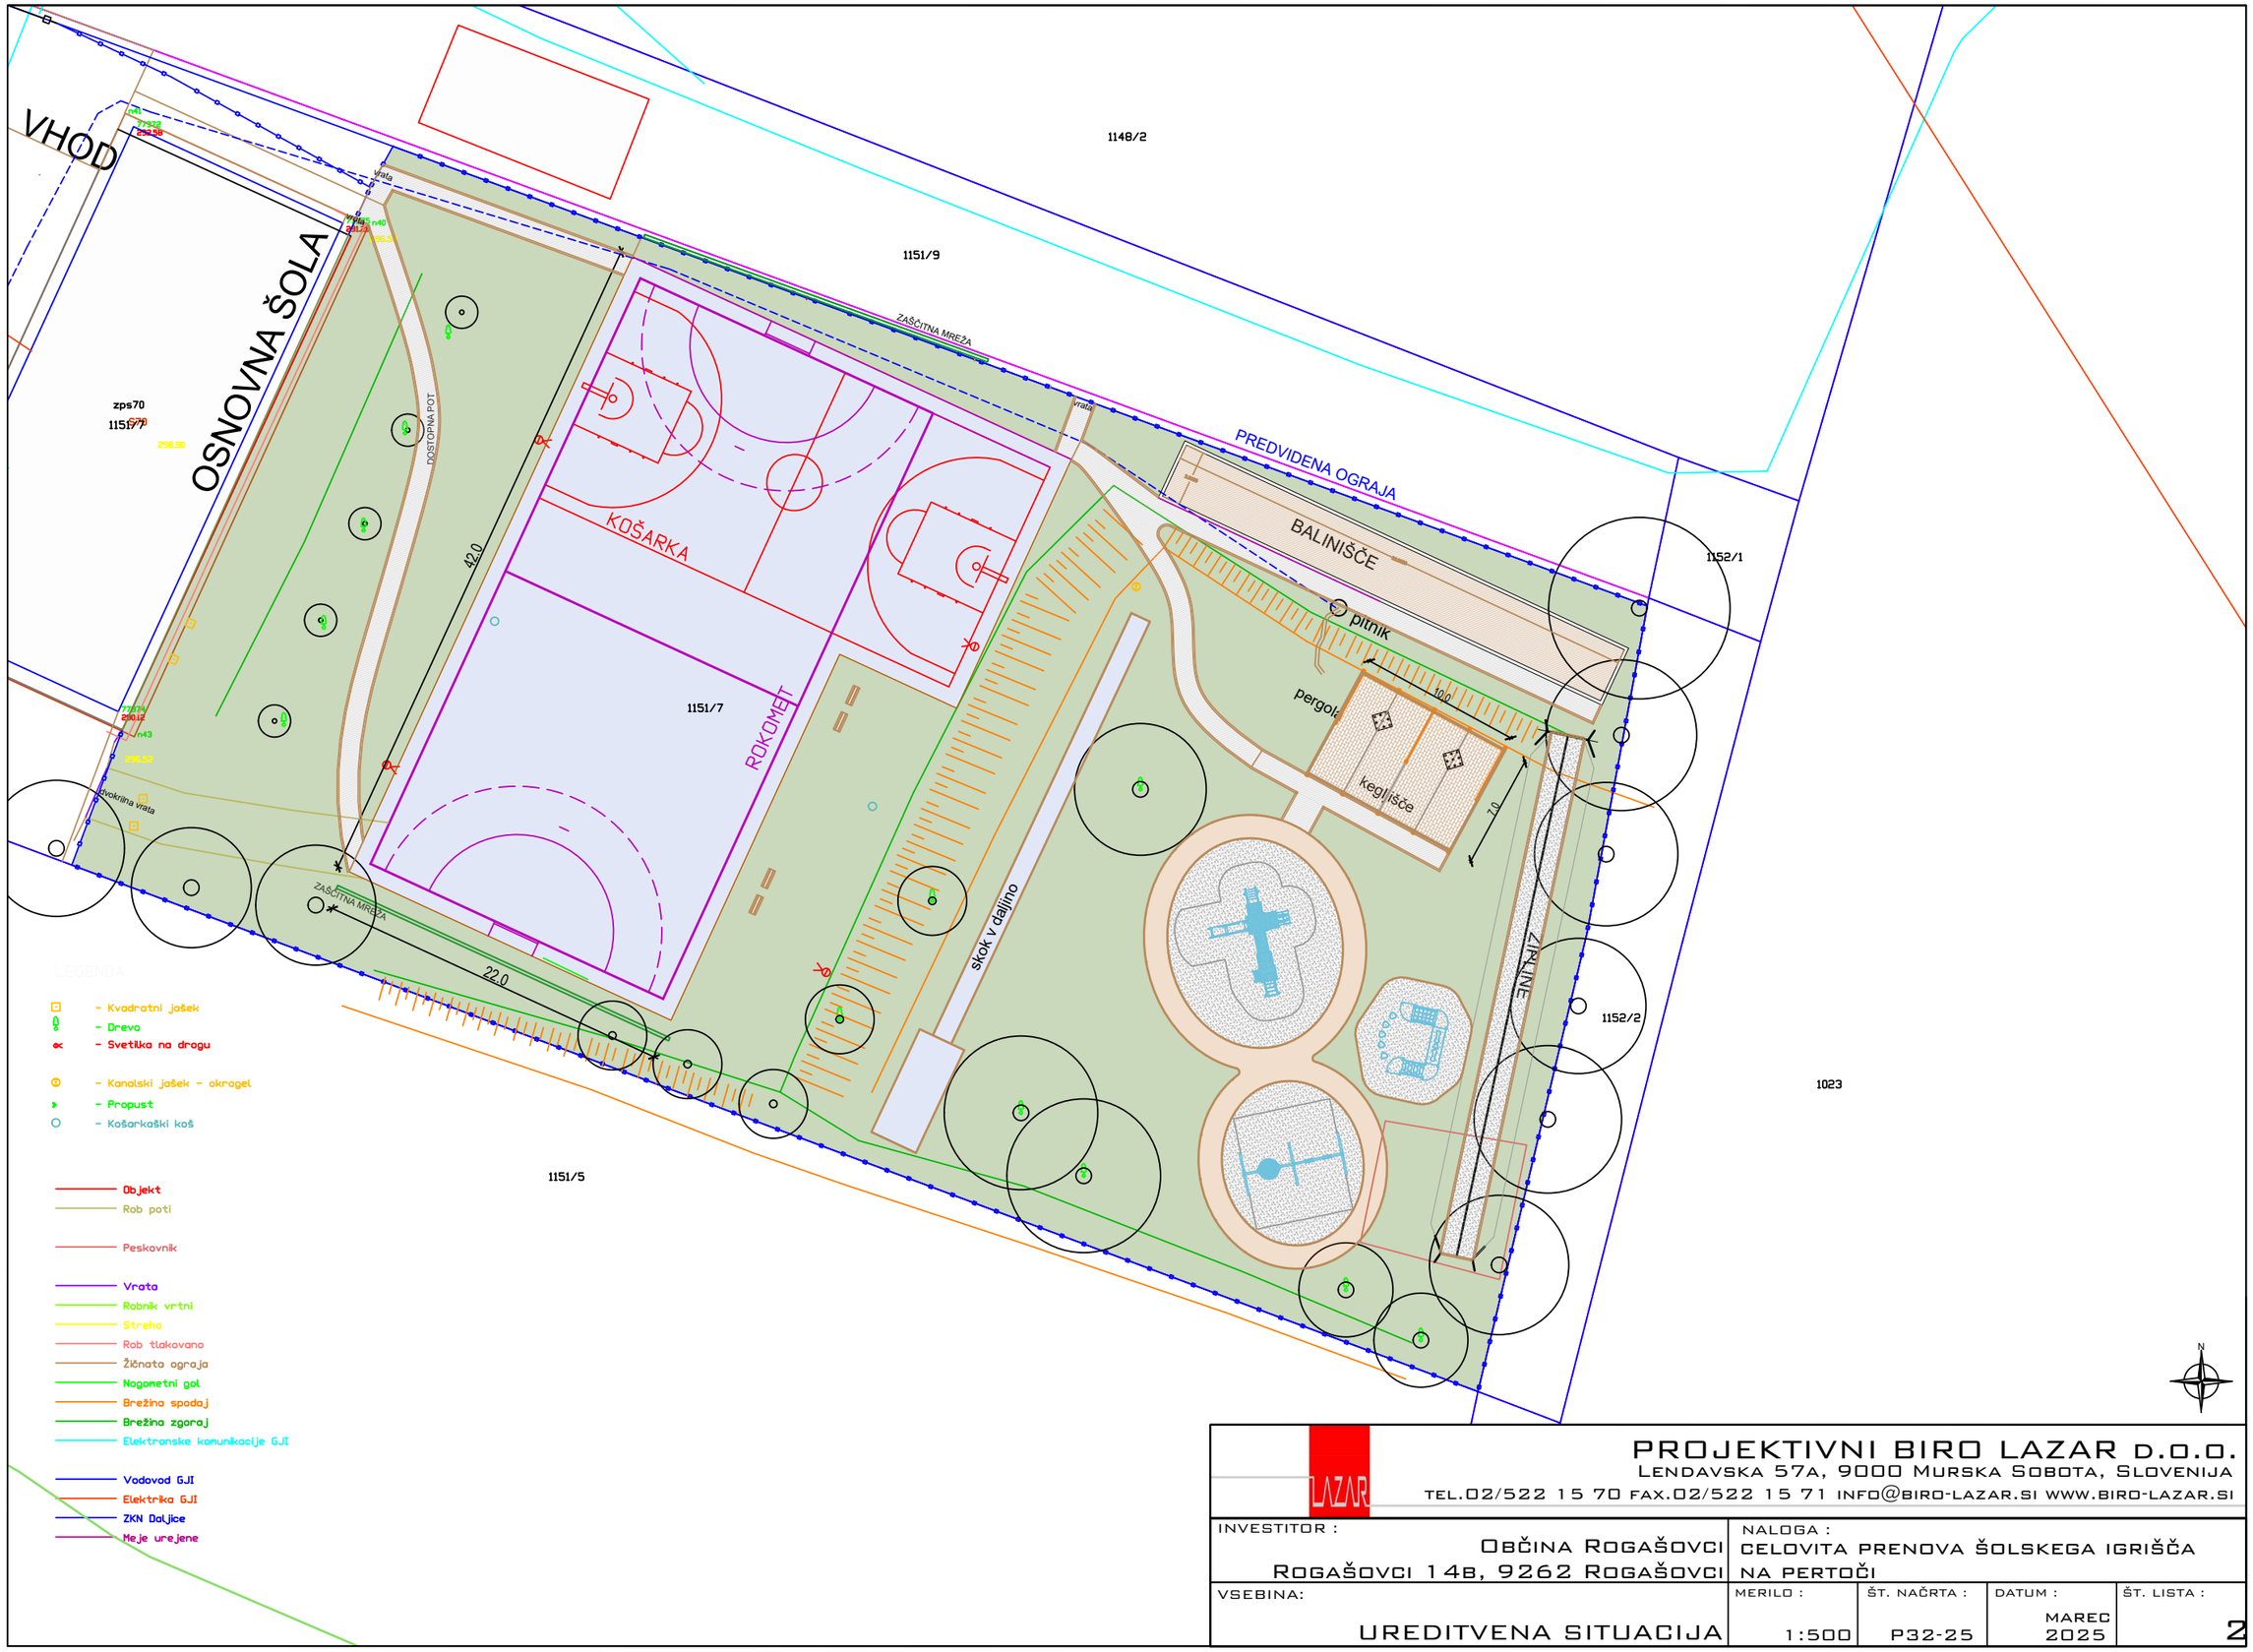

PROJEKTIVNI BIRO LAZAR D.O.O.
LENDAVSKA 57A, 9000 MURSKA SOBOTA, SLOVENIJA
TEL.02/522 15 70 FAX.02/522 15 71 INFO@BIRO-LAZAR.SI WWW.BIRO-LAZAR.SI

INVESTITOR : OBČINA ROGAŠOVCI, ROGAŠOVCI 14B, 9262 ROGAŠOVCI	NALOGA : CELOVITA PRENOVA ŠOLSKEGA IGRIŠČA NA PERTOČI			
VSEBINA: UREDITVENA SITUACIJA	MERILO : 1:500	ŠT. NAČRTA : P32-25	DATUM : MAREC 2025	ŠT. LISTA : 2