
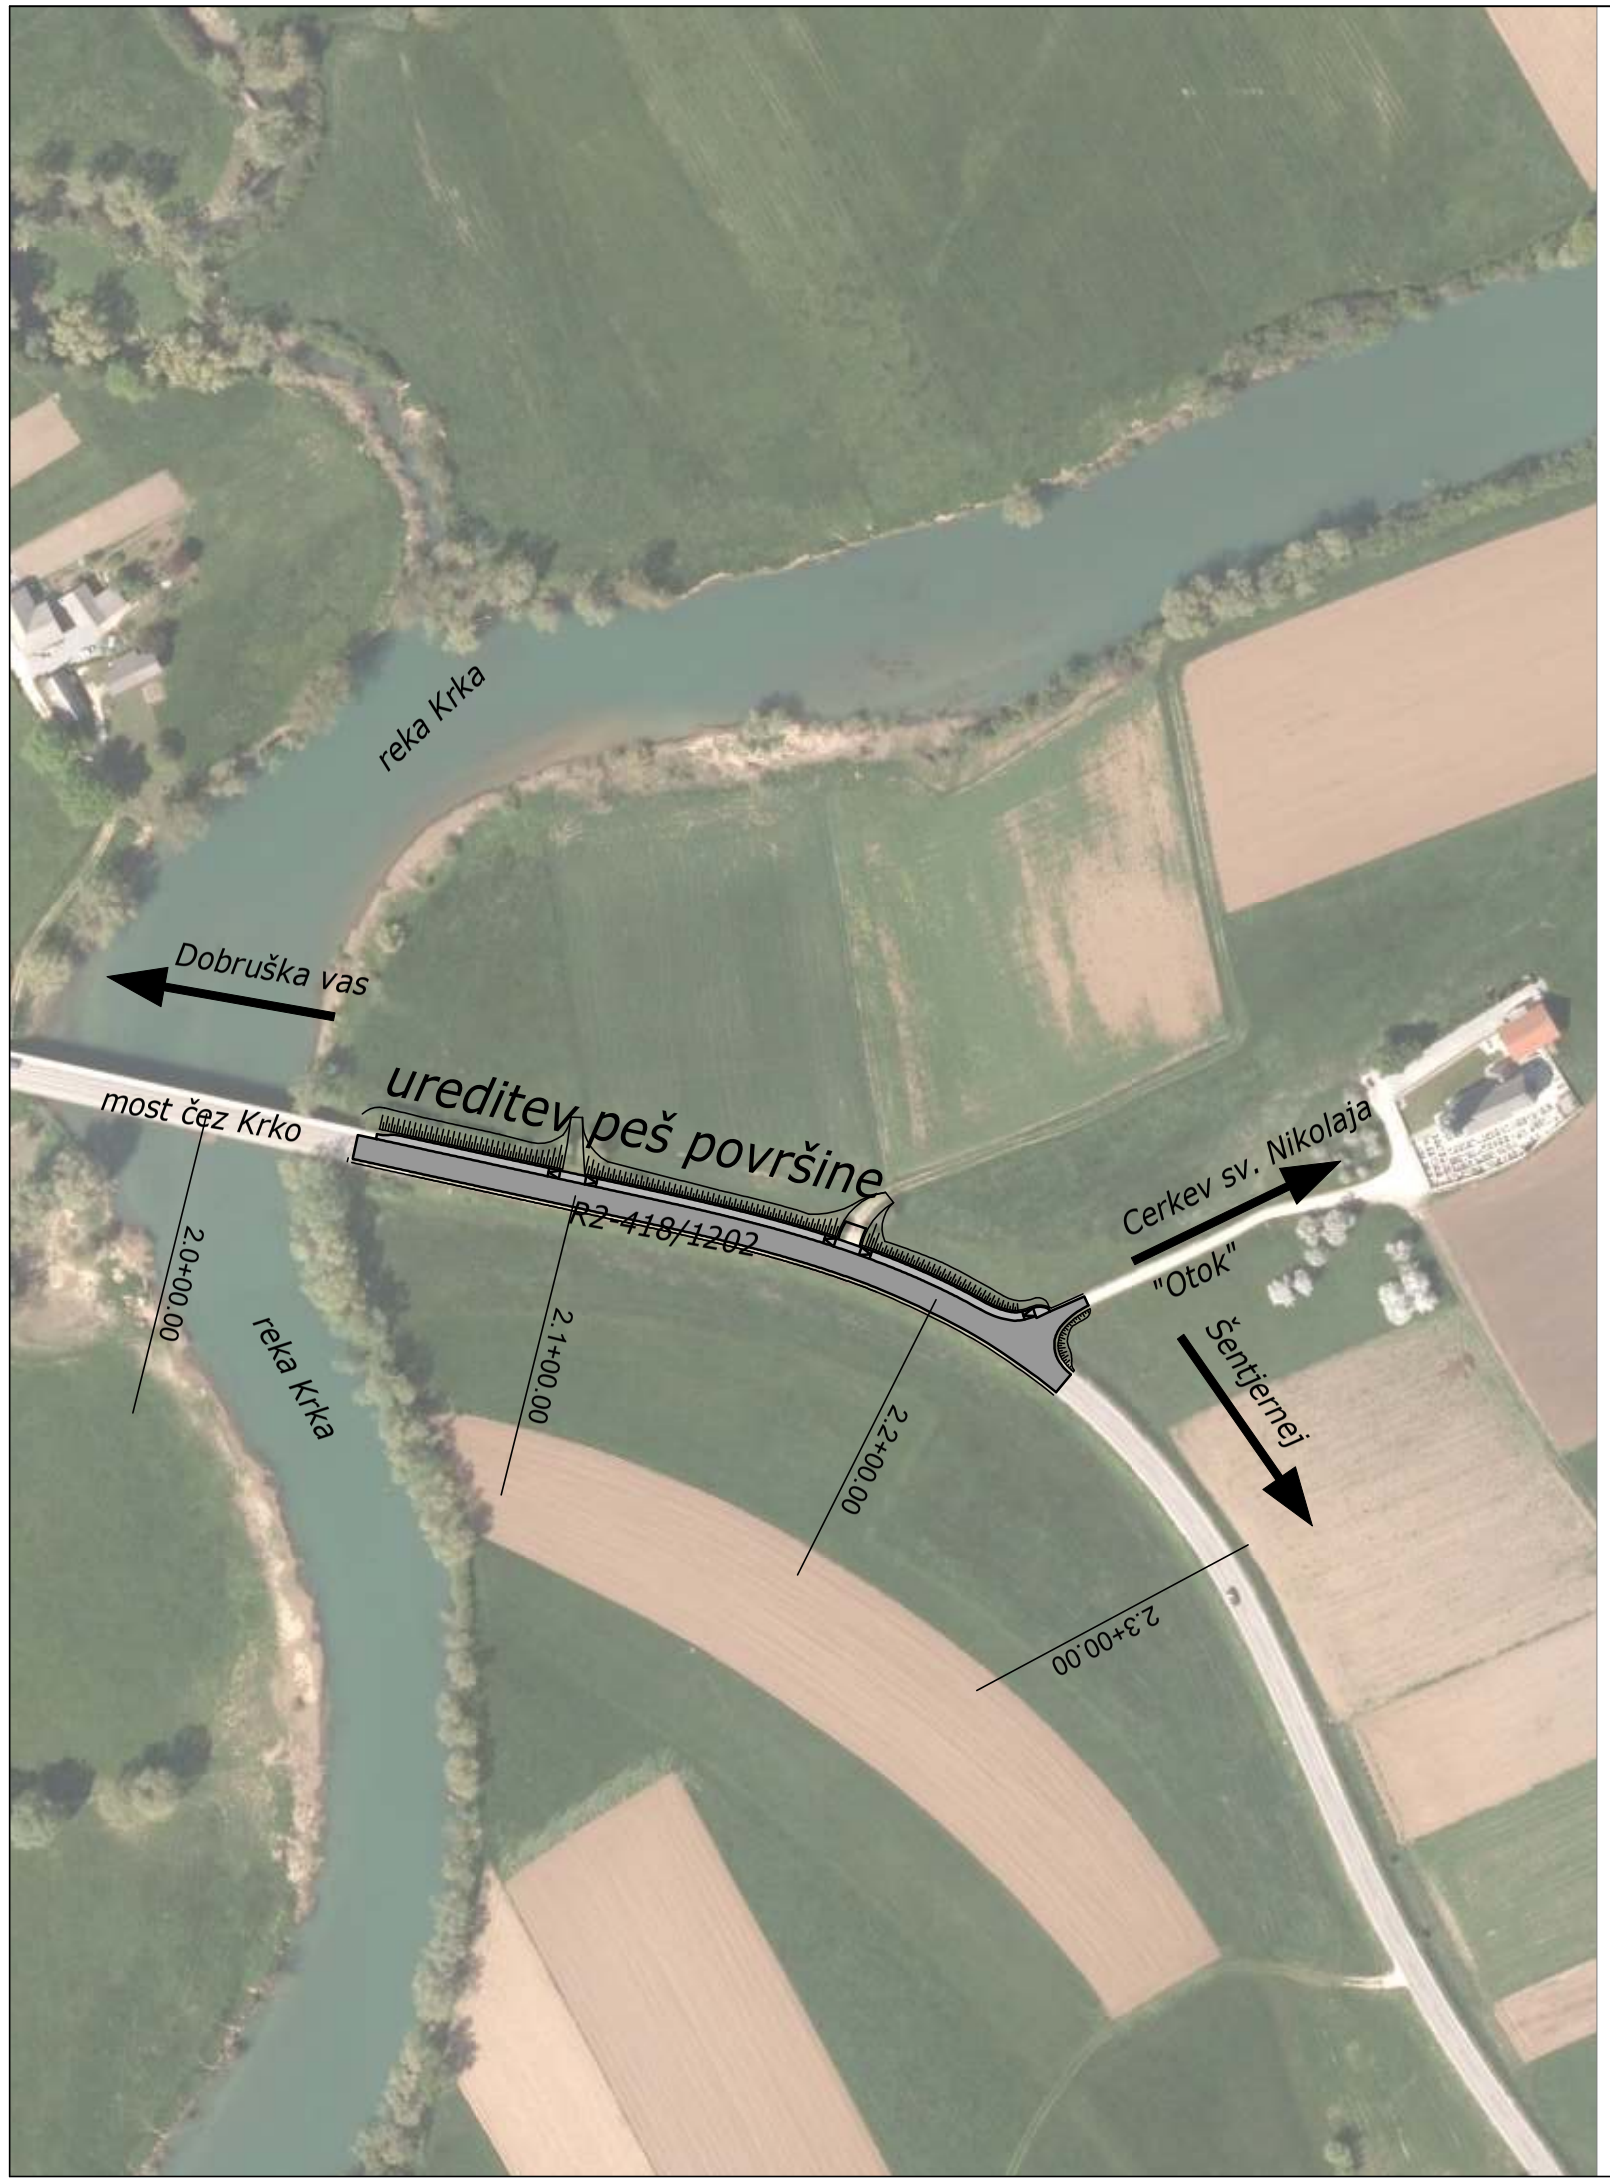


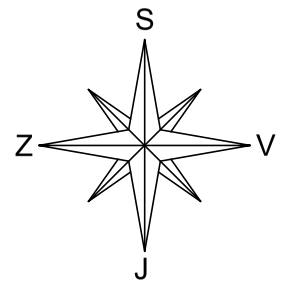

sprememba:	opis spremembe:	datum:	podpis

©

GPI
gradbeno projektiranje in inženiring, d.o.o.
Kočevarjeva ulica 31, 8000 Novo mesto
tel.: 07/33 77 630

ZIZS 1818

	ime in priimek	ident št.IZS	podpis
naziv			
vodja proj.	mag. Mojca Radakovič, u.d.i.g.	G-1134	
vodja načrta	mag. Mojca Radakovič, u.d.i.g.	G-1134	
projektant	Janez Kos, dipl.inž.gr	G - 4577	

objekt	UREDITEV PEŠ POVRŠIN OB REGIONALNI CESTI R2-418/1202 DOBRUŠKA VAS – ŠENTJERNEJ od km 2.0+40 do km 2.2+30 »most čez reko Krko-Otok«			št. proj.:	P-2021/02
				št. načrta:	C-2021/02
				šifra CC:	2112
faza:	PZI	merilo:	1:2000	datum:	november 2021
opis risbe:	PREGLEDNA SITUACIJA	del risbe:			
vrsta načrta:	02/1 Vodilni načrt - načrt gradbeništva - pločnik				

št. odseka:	arhivska št.:	faza/objekt:	šifra risbe:	prostor za črtno kodo arhiva:
1202	0015.00	004.2105	G.101	

št. priloge:	G.1	avtor risbe:	GPI d.o.o., Novo mesto
		ident. št. risbe:	C-2020/21 - G.1