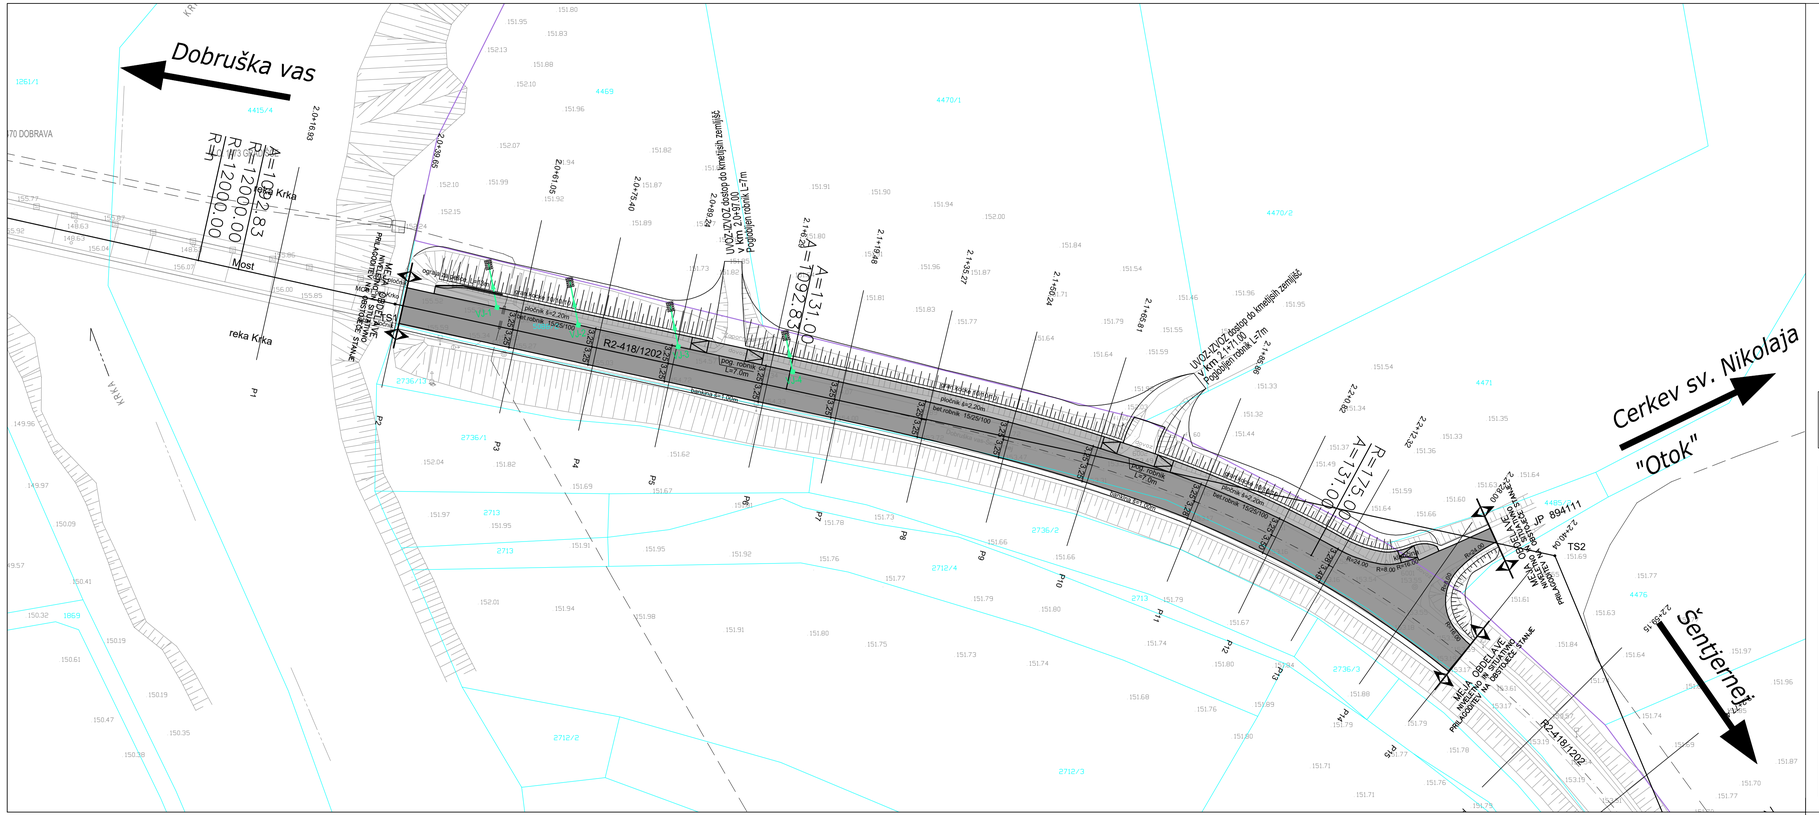


LEGENDA		OBSTOJEČE	PROJEKTIRANO
ODVODNJAVANJE CESTE			

sprememba:	opis spremembe:			datum:	podpis

GPI gradbeno projektiranje in inženiring, d.o.o. Kočevarjeva ulica 31, 8000 Novo mesto tel.: 07/33 77 630	nazív	ime in priimek		ident št.IZS	podpis
	vodja proj.	mag. Mojca Radakovič, u.d.i.g.		G-1134	
	vodja načrta	mag. Mojca Radakovič, u.d.i.g.		G-1134	
	projektant	Janez Kos, dipl.inž.gr		G - 4577	
objekt	UREDITEV PEŠ POVRŠIN OB REGIONALNI CESTI R2-418/1202 DOBRUŠKA VAS – ŠENTJERNEJ od km 2.0+40 do km 2.2+30 »most čez reko Krko-Otok«			št. proj.:	P-2021/02
				št. načrta:	C-2021/02
				šifra CC:	2112
faza:	PZI	merilo:	1:500	datum:	november 2021
opis risbe:	GRADBENA SITUACIJA	del risbe:			
vrsta načrta:	02/1 Vodilni načrt - načrt gradbeništva - pločnik				
št. odseka:	arhivska št.:	faza/objekt:		šifra risbe:	prostor za črtno kodo arhiva:
1202	0015.00	004.2105	G.102		
št. priloge:	G.2			avtor risbe:	GPI d.o.o., Novo mesto
				ident. št. risbe:	C-2020/21 - G.2