
KARAKTERISTIČNI PREČNI PREREZ CESTE
REGIONALNA CESTA R2-418/1202 DOBRUŠKA VAS - ŠENTJERNEJ
od km 2.0+40 do km 2.2+30

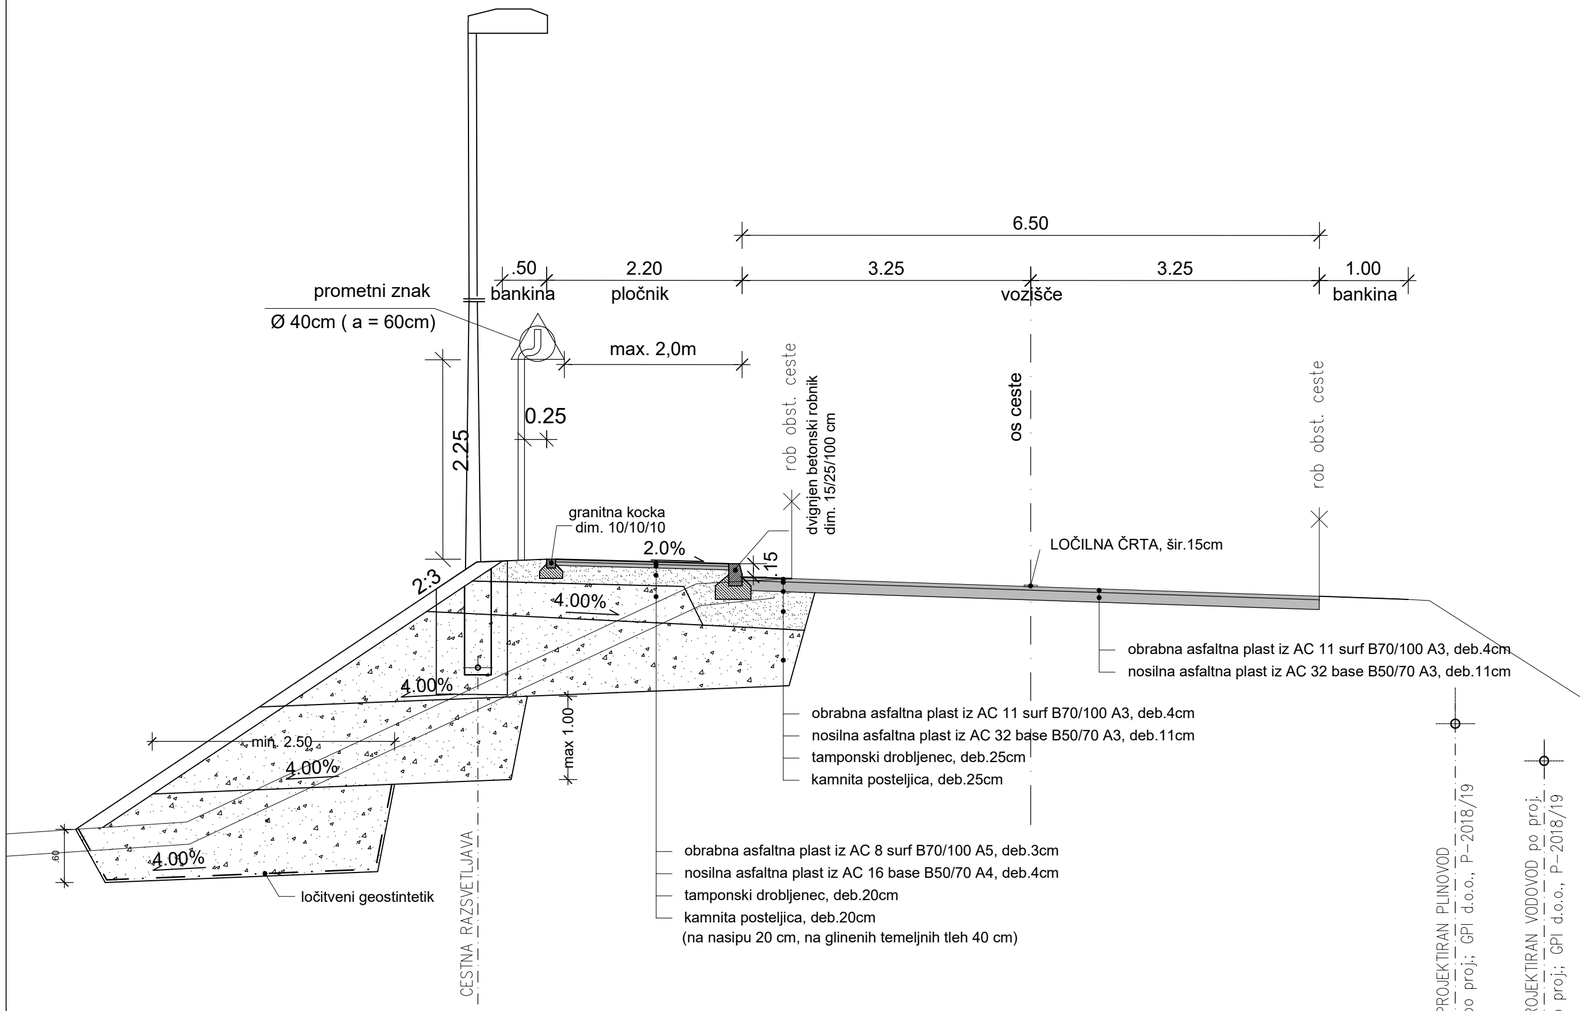

spremememba:	opis spremembe:			datum:	podpis

GPI
gradbeno projektiranje in inženiring, d.o.o.
Ljubljanska c. 26, 8000 Novo mesto
tel.: 07/33 77 630, fax. 07/33 77 631

© ZRS 1919

naziv	ime in priimek	ident št.IZS	podpis
odg.vodja proj.	mag. Mojca Radakovič, u.d.i.g.	G - 1134	
odg. proj.	mag. Mojca Radakovič, u.d.i.g.	G - 1134	
projektant	Janez Kos, dipl. inž. grad.	G - 4577	

objekt	UREDITEV PEŠ POVRŠIN OB REGIONALNI CESTI R2-418/1202 DOBRUŠKA VAS – ŠENTJERNEJ od km 2.0+40 do km 2.2+30 »most čez reko Krko-Otok«			št. proj.:	P-2021/02
				št. načrta:	C-2021/02
				šifra CC:	2112
faza:	PZI	merilo:	1:50	datum:	november 2021
opis risbe:	KARAKTERISTIČNI PREČNI PREREZ	del risbe:			
vrsta načrta:	02/1 Vodilni načrt - načrt gradbeništva - pločnik				
št. odseka:	arhivska št.:	faza/objekt:	šifra risbe:	prostor za črtno kodo arhiva:	
1202	0015.00	004.2105	G.131		
št. priloge:	G.7	avtor risbe:	GPI d.o.o., Novo mesto		
		ident. št. risbe:	C-2021/02-G.7		