

DETAJL BETONSKEGA ALI GRANITNEGA ROBNIKA dim. 15/25/100cm

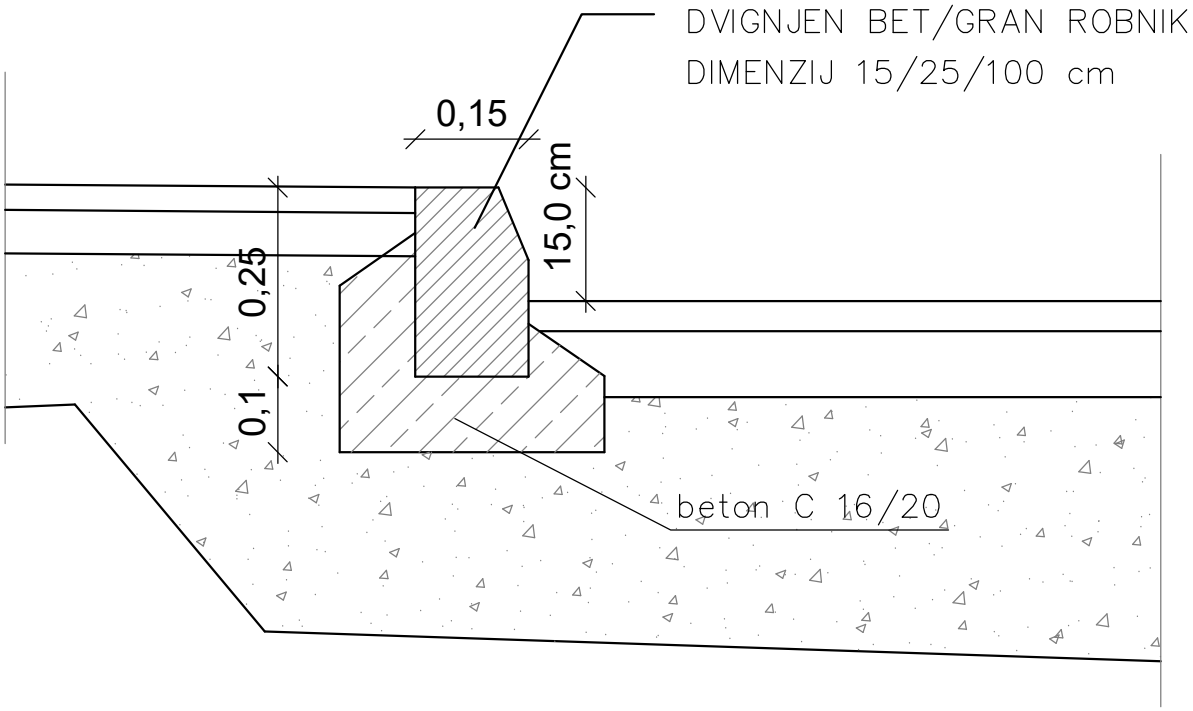

ZAKLJUČEK ROBNIKA M1:20

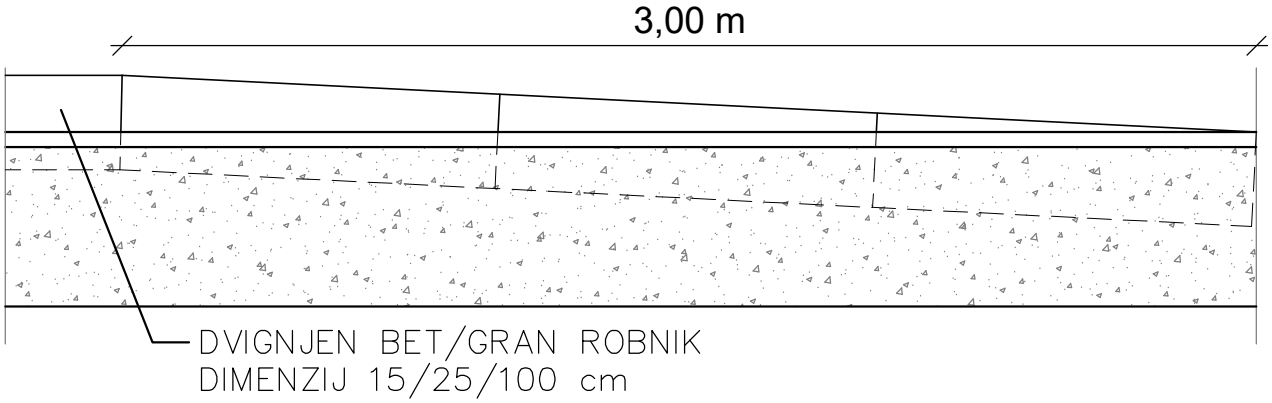


©

GPI
gradbeno projektiranje in inženiring, d.o.o.
Ljubljanska c. 26, 8000 Novo mesto
tel.: 07/33 77 630, fax. 07/33 77 631

Merilo:	Št. lista:
M 1:10	1

DETAJL POGLOBLJENEGA BETONSKEGA ROBNIKA dim. 15/25/100cm

POGLOBITEV NA UVOZU-IZVOZU

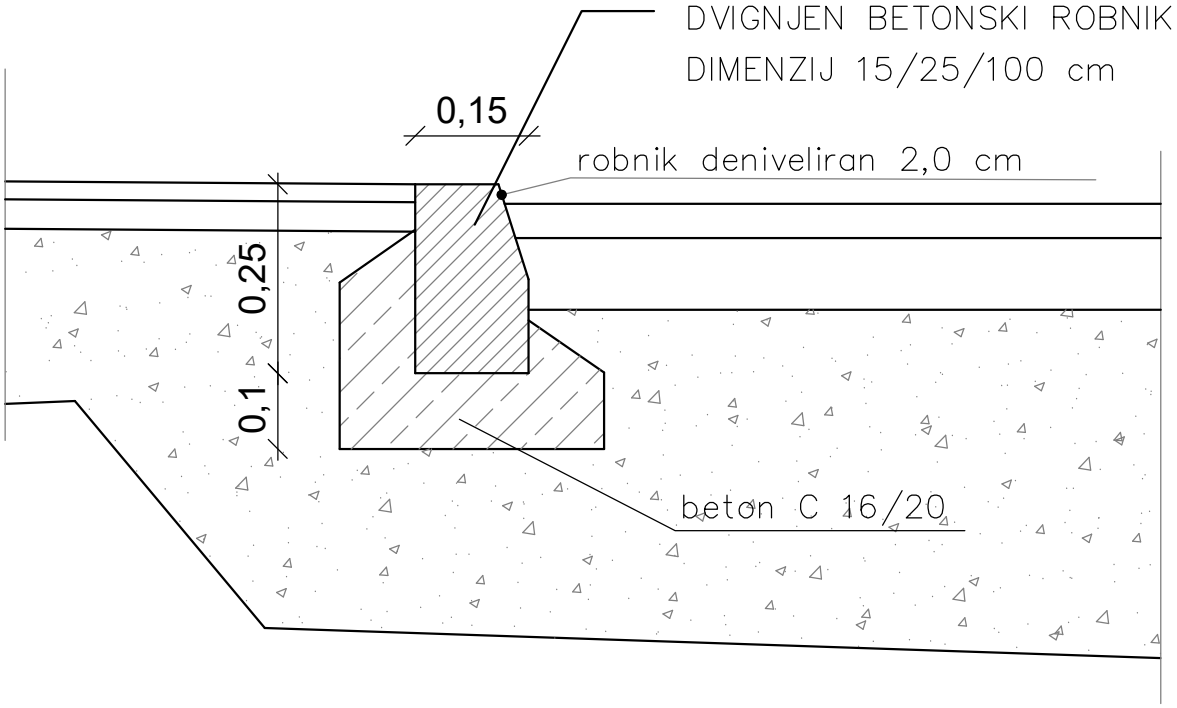


Opomba: na območju UVOZA-IZVOZA se pločnik izvede v dveh asfaltnih plasteh 4 cm obrabne plast in 6 cm nosilna asfaltna plast

©

GPI
gradbeno projektiranje in inženiring, d.o.o.
Ljubljanska c. 26, 8000 Novo mesto
tel.: 07/33 77 630, fax. 07/33 77 631
IZS 1916

Merilo:	Št. lista:
M 1:10	2

DETAJL GRANITNE KOCKE dim.10 x 10 x 10 cm

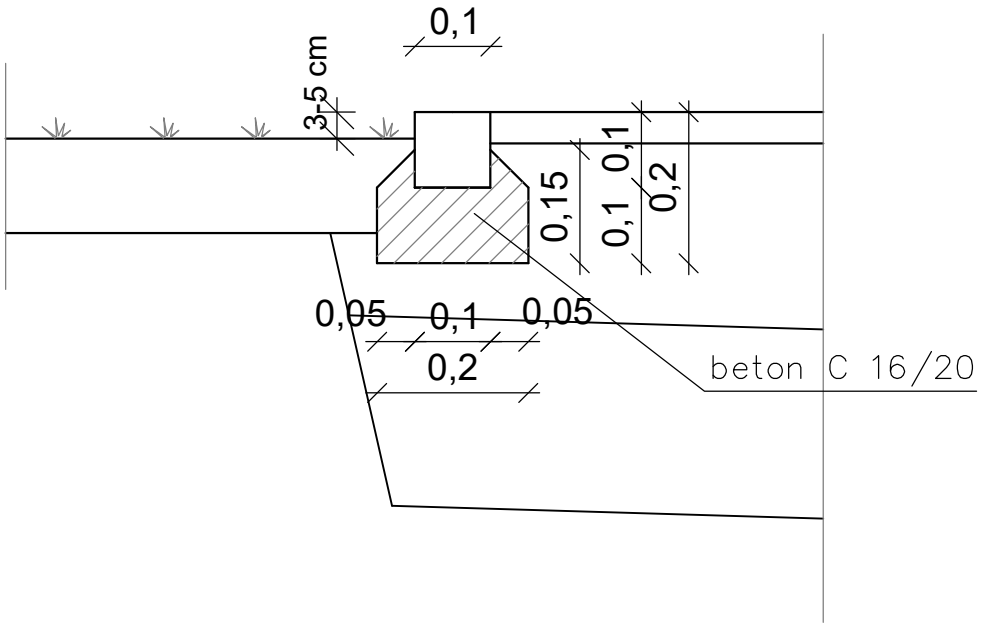



©

GPI
gradbeno projektiranje in inženiring, d.o.o.
Ljubljanska c. 26, 8000 Novo mesto
tel.: 07/33 77 630, fax. 07/33 77 631
IZS 1919

Merilo:	Št. lista:
M 1:10	3

Detajl postavitve prometnega znaka

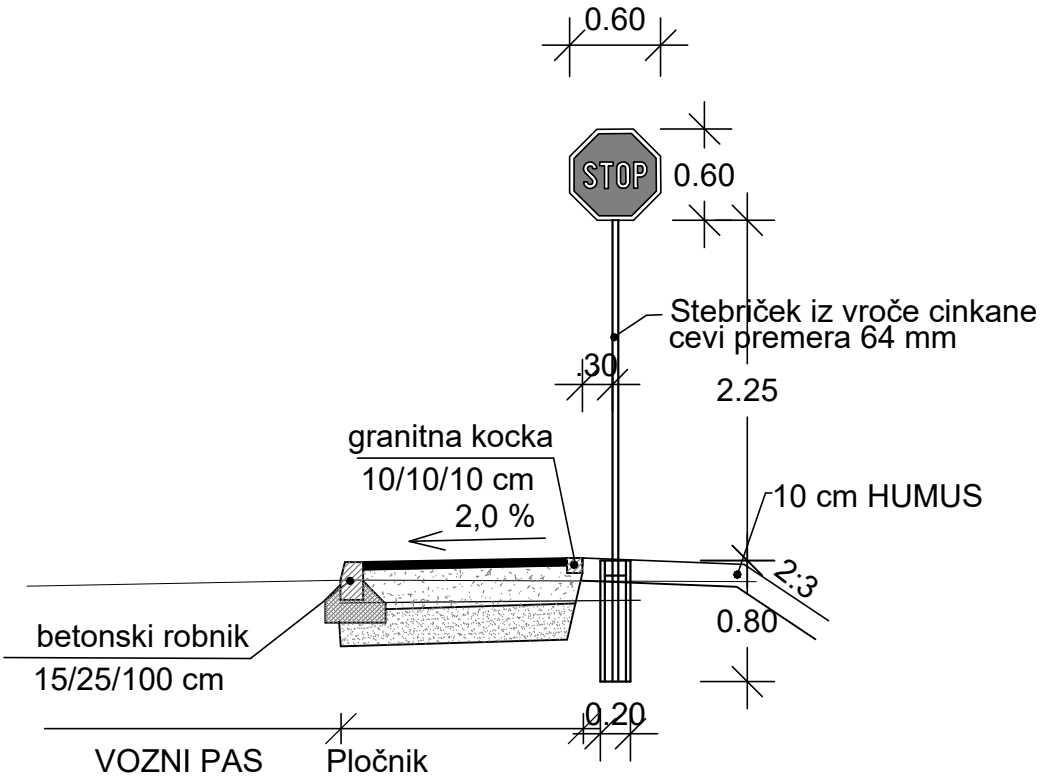

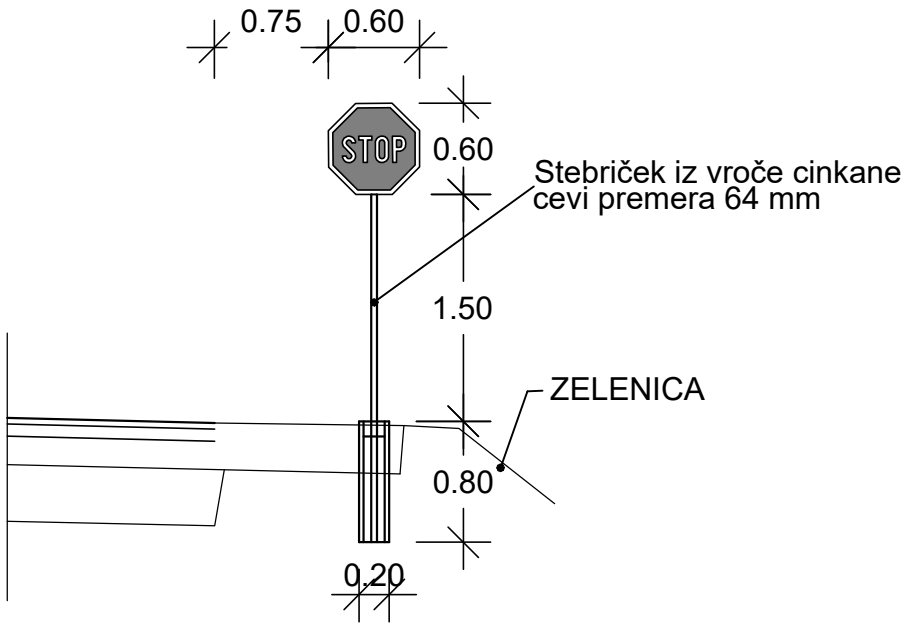

©


GPI
gradbeno projektiranje in inženiring, d.o.o.
Ljubljanska c. 26, 8000 Novo mesto
tel.: 07/33 77 630, fax. 07/33 77 631

Merilo:	Št. lista:
M 1:50	4


DETAJL VTOČNI JAŠEK Ø 50 Z VTOKOM OB ROBNIKU

M 1:20

PREREZ

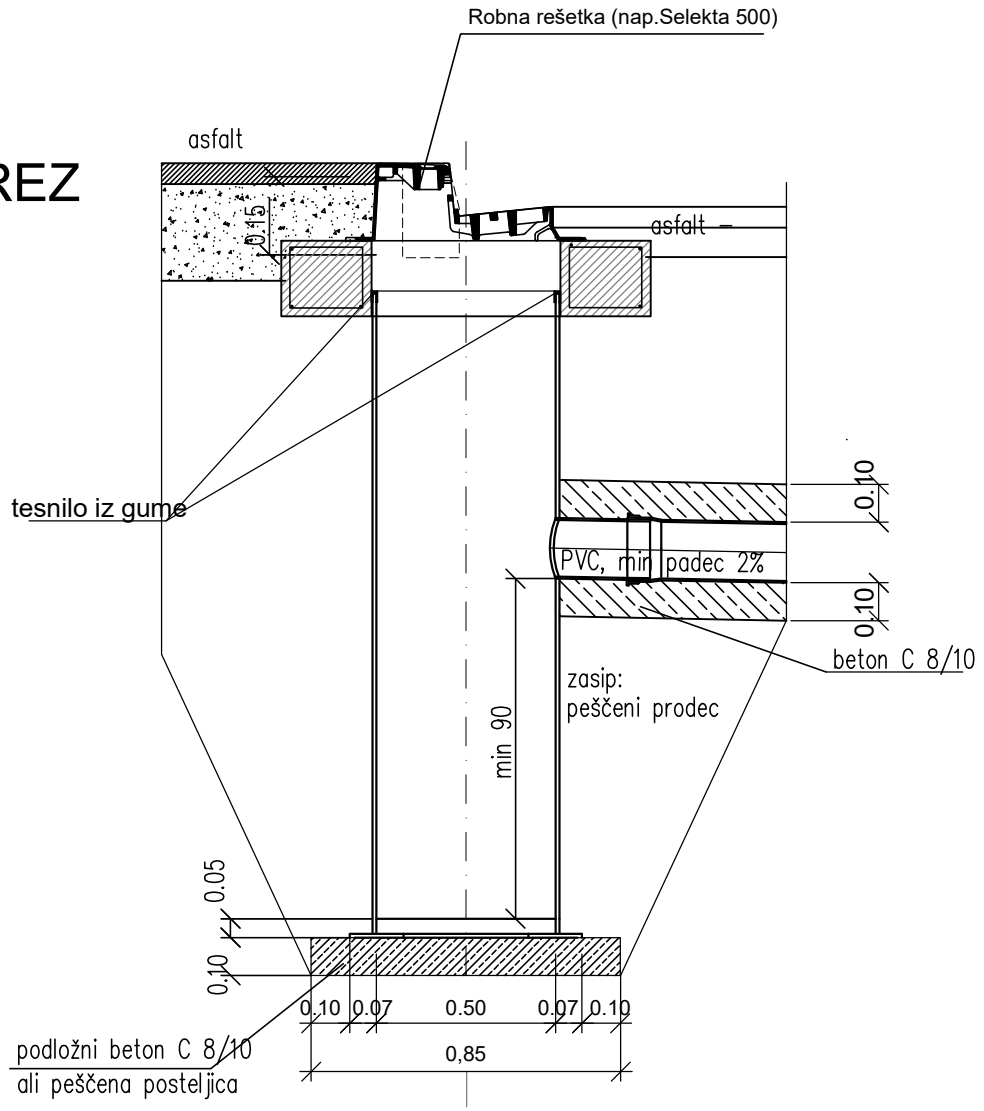

TLORIS

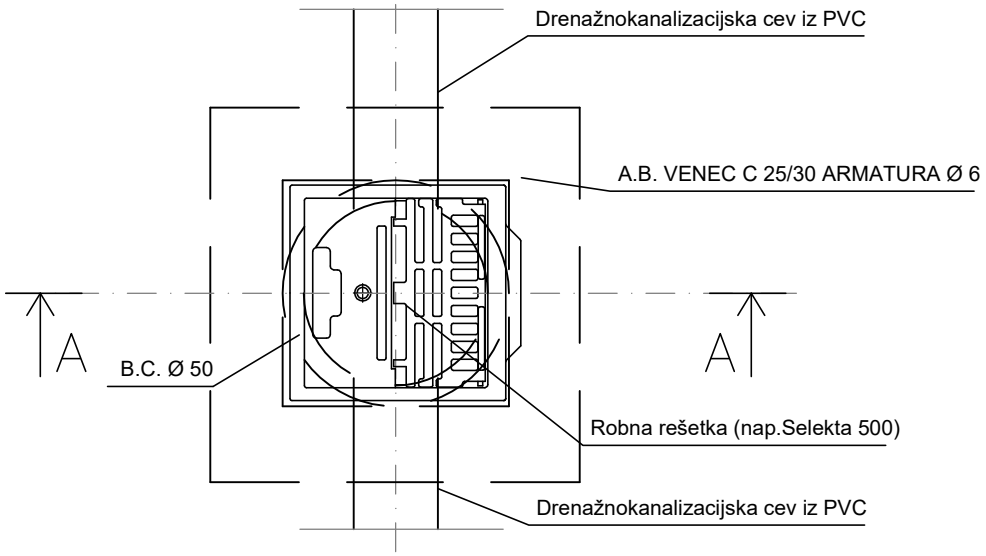

©


GPI
gradbeno projektiranje in inženiring, d.o.o.
Ljubljanska c. 26, 8000 Novo mesto
tel.: 07/33 77 630, fax. 07/33 77 631

IZS 1910


Merilo:	Št. lista:
M 1:20	5

CEVNI IZPUST

PREREZ IZPUSTA:

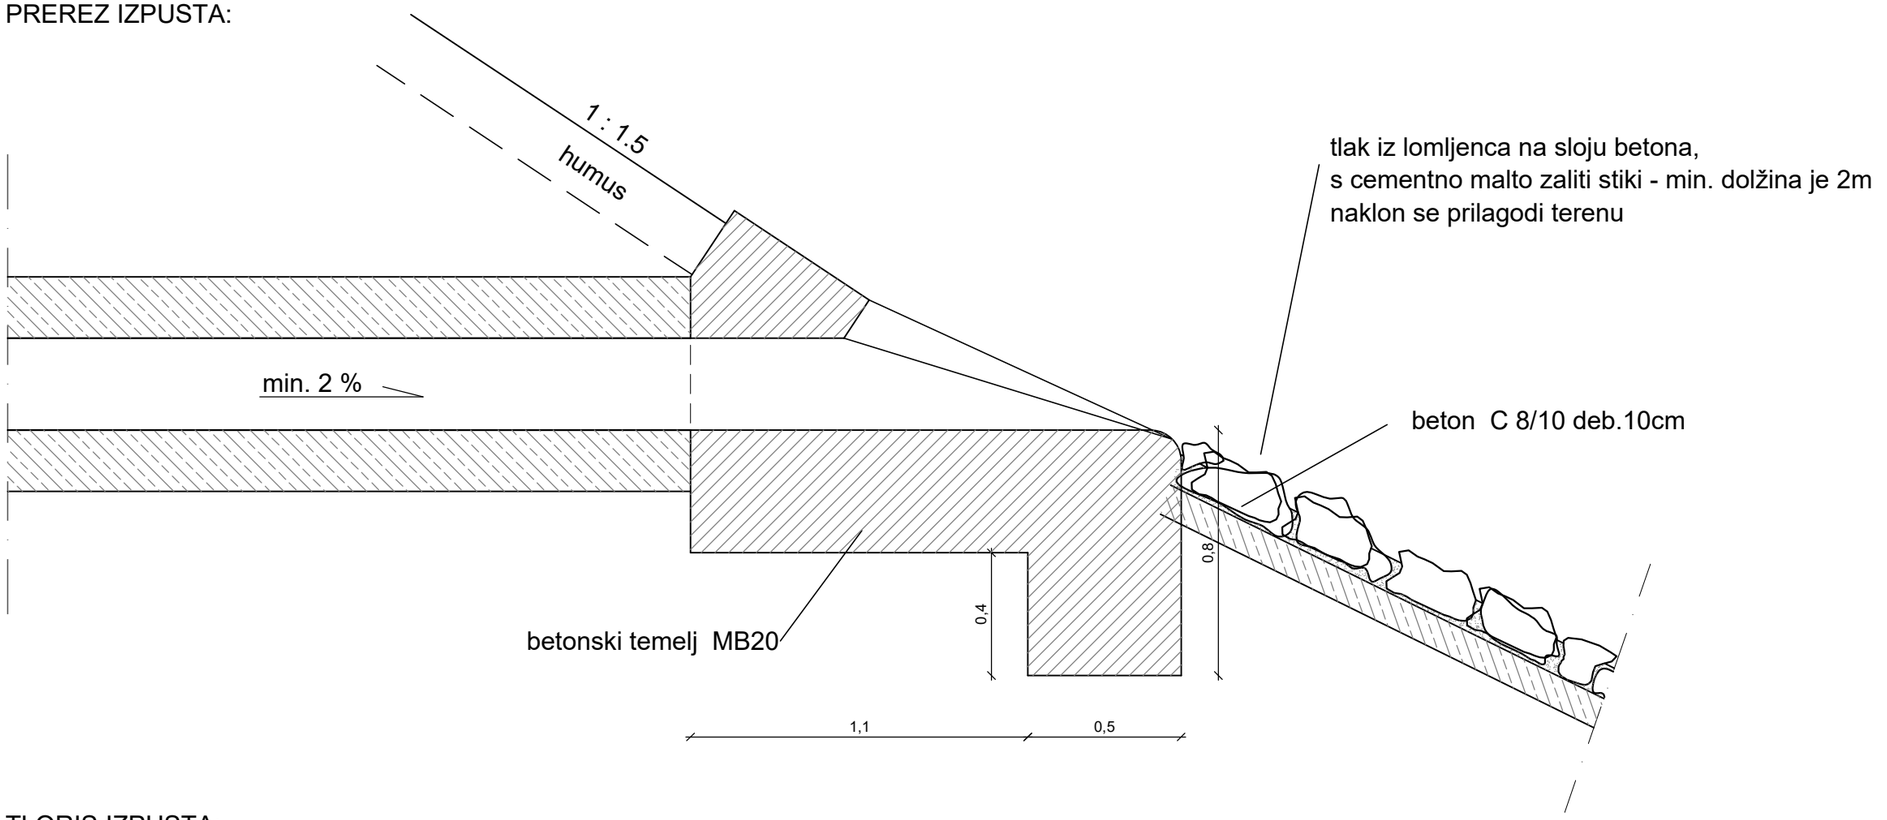

TLORIS IZPUSTA:

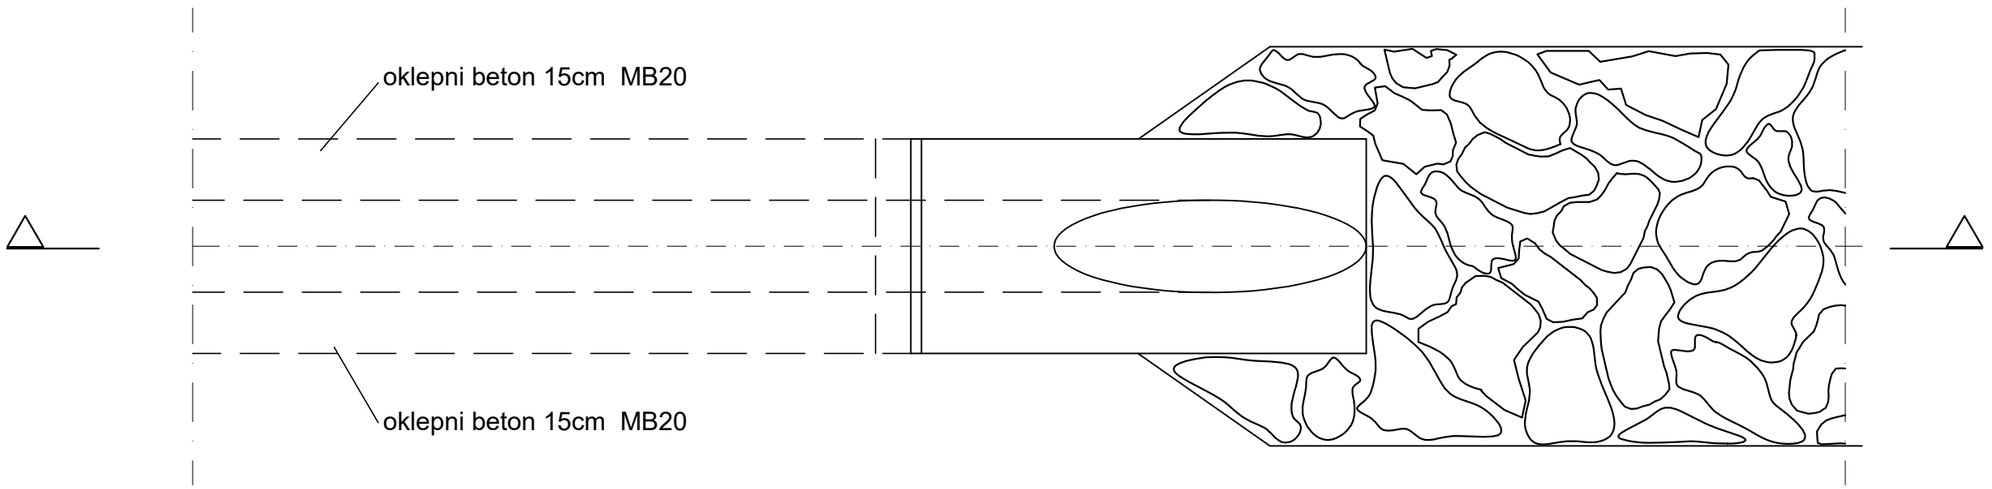


©

GPI
gradbeno projektiranje in inženiring, d.o.o.
Ljubljanska c. 26, 8000 Novo mesto
tel.: 07/33 77 630, fax. 07/33 77 631
IZS 1919

Merilo:	Št. lista:
M 1:10	6

Detajl navezave stika med novim in obstoječim asfaltom

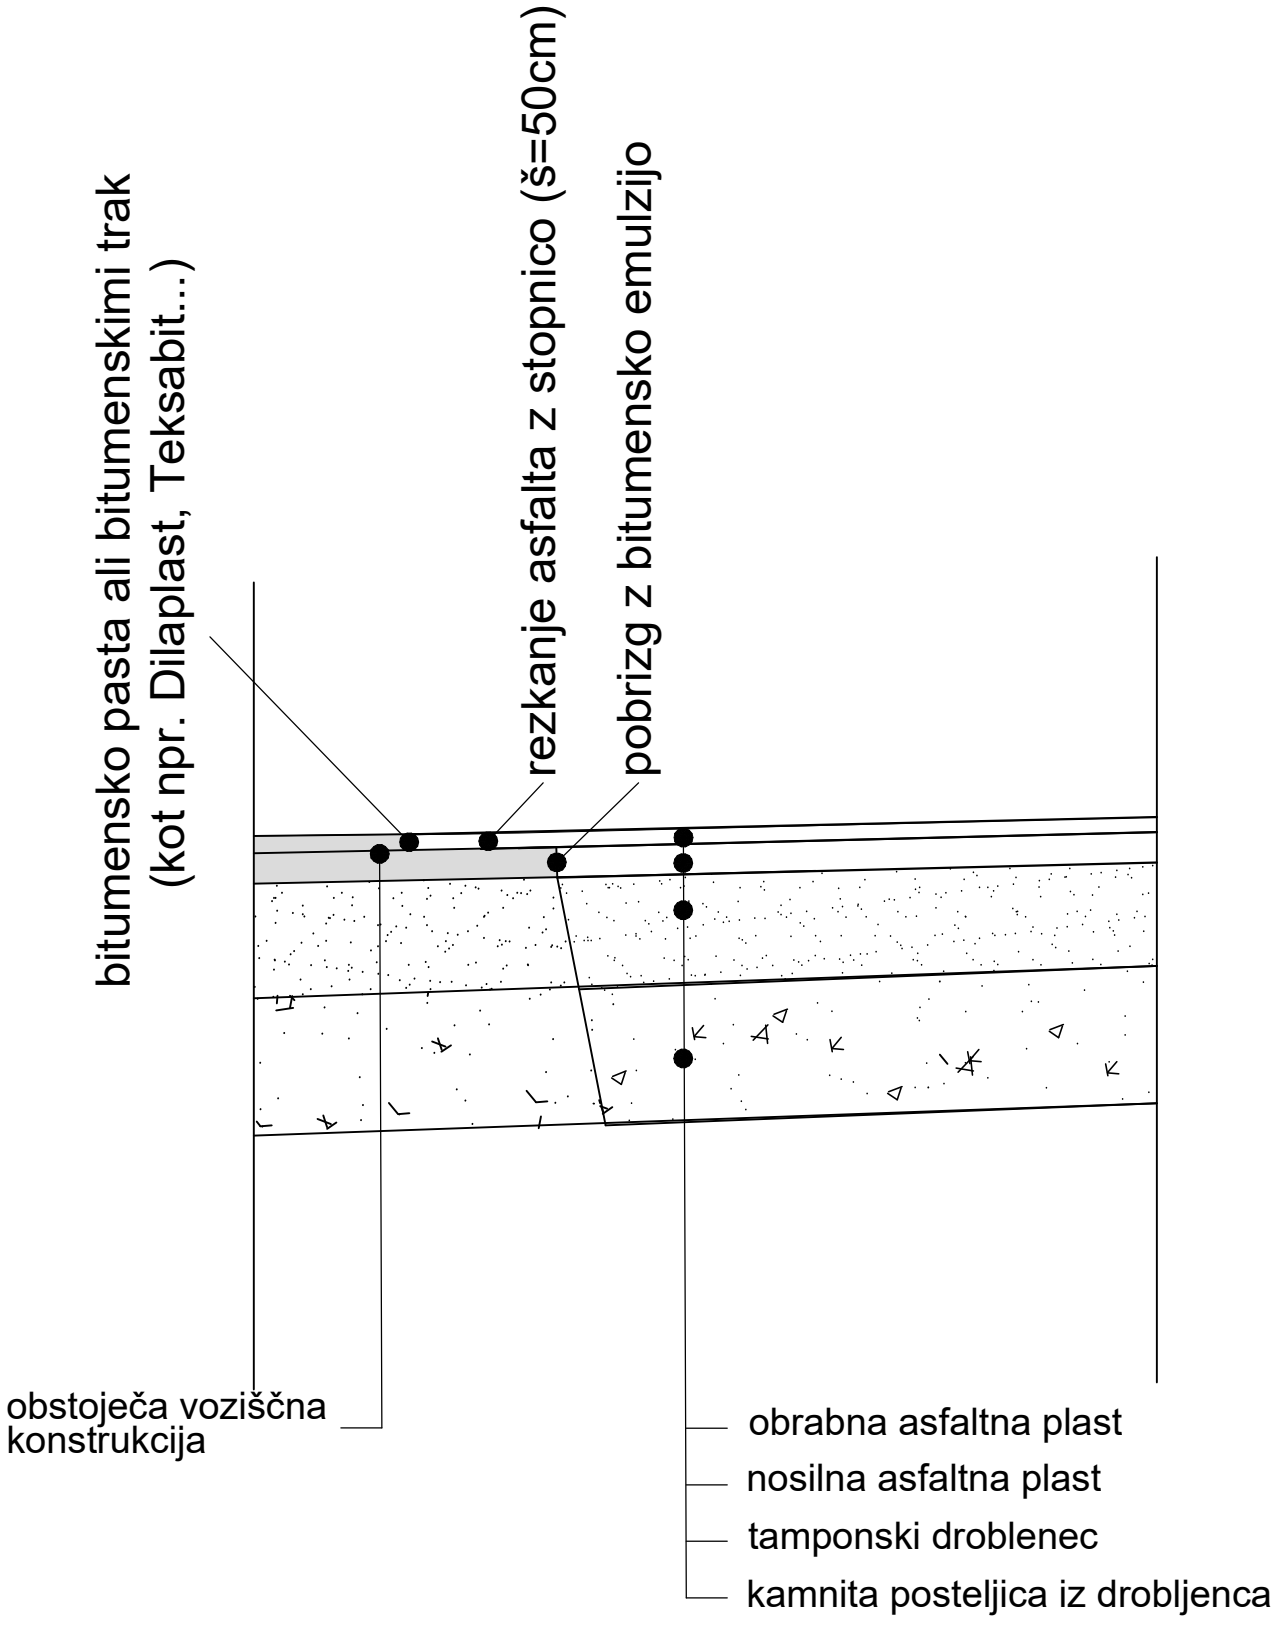

OPOMBA:

V prvi fazi se vgradi voziščna konstrukcija z nosilno asfaltno plastjo, nato se porezka 50 cm v obstoječo obrabno asfaltno plast v debelini nove obrabne asfaltne plasti. Stiki med obstoječi in novim asfaltom se premažejo z bitumensko emulzijo, bitumensko pasto, bitumenskimi trakom. Nato pa se vgradi obrabna asfaltna plast.

©

GPI
gradbeno projektiranje in inženiring, d.o.o.
Ljubljanska c. 26, 8000 Novo mesto
tel.: 07/33 77 630, fax. 07/33 77 631
IZS 1919

Merilo:	Št. lista:
M 1:20	7