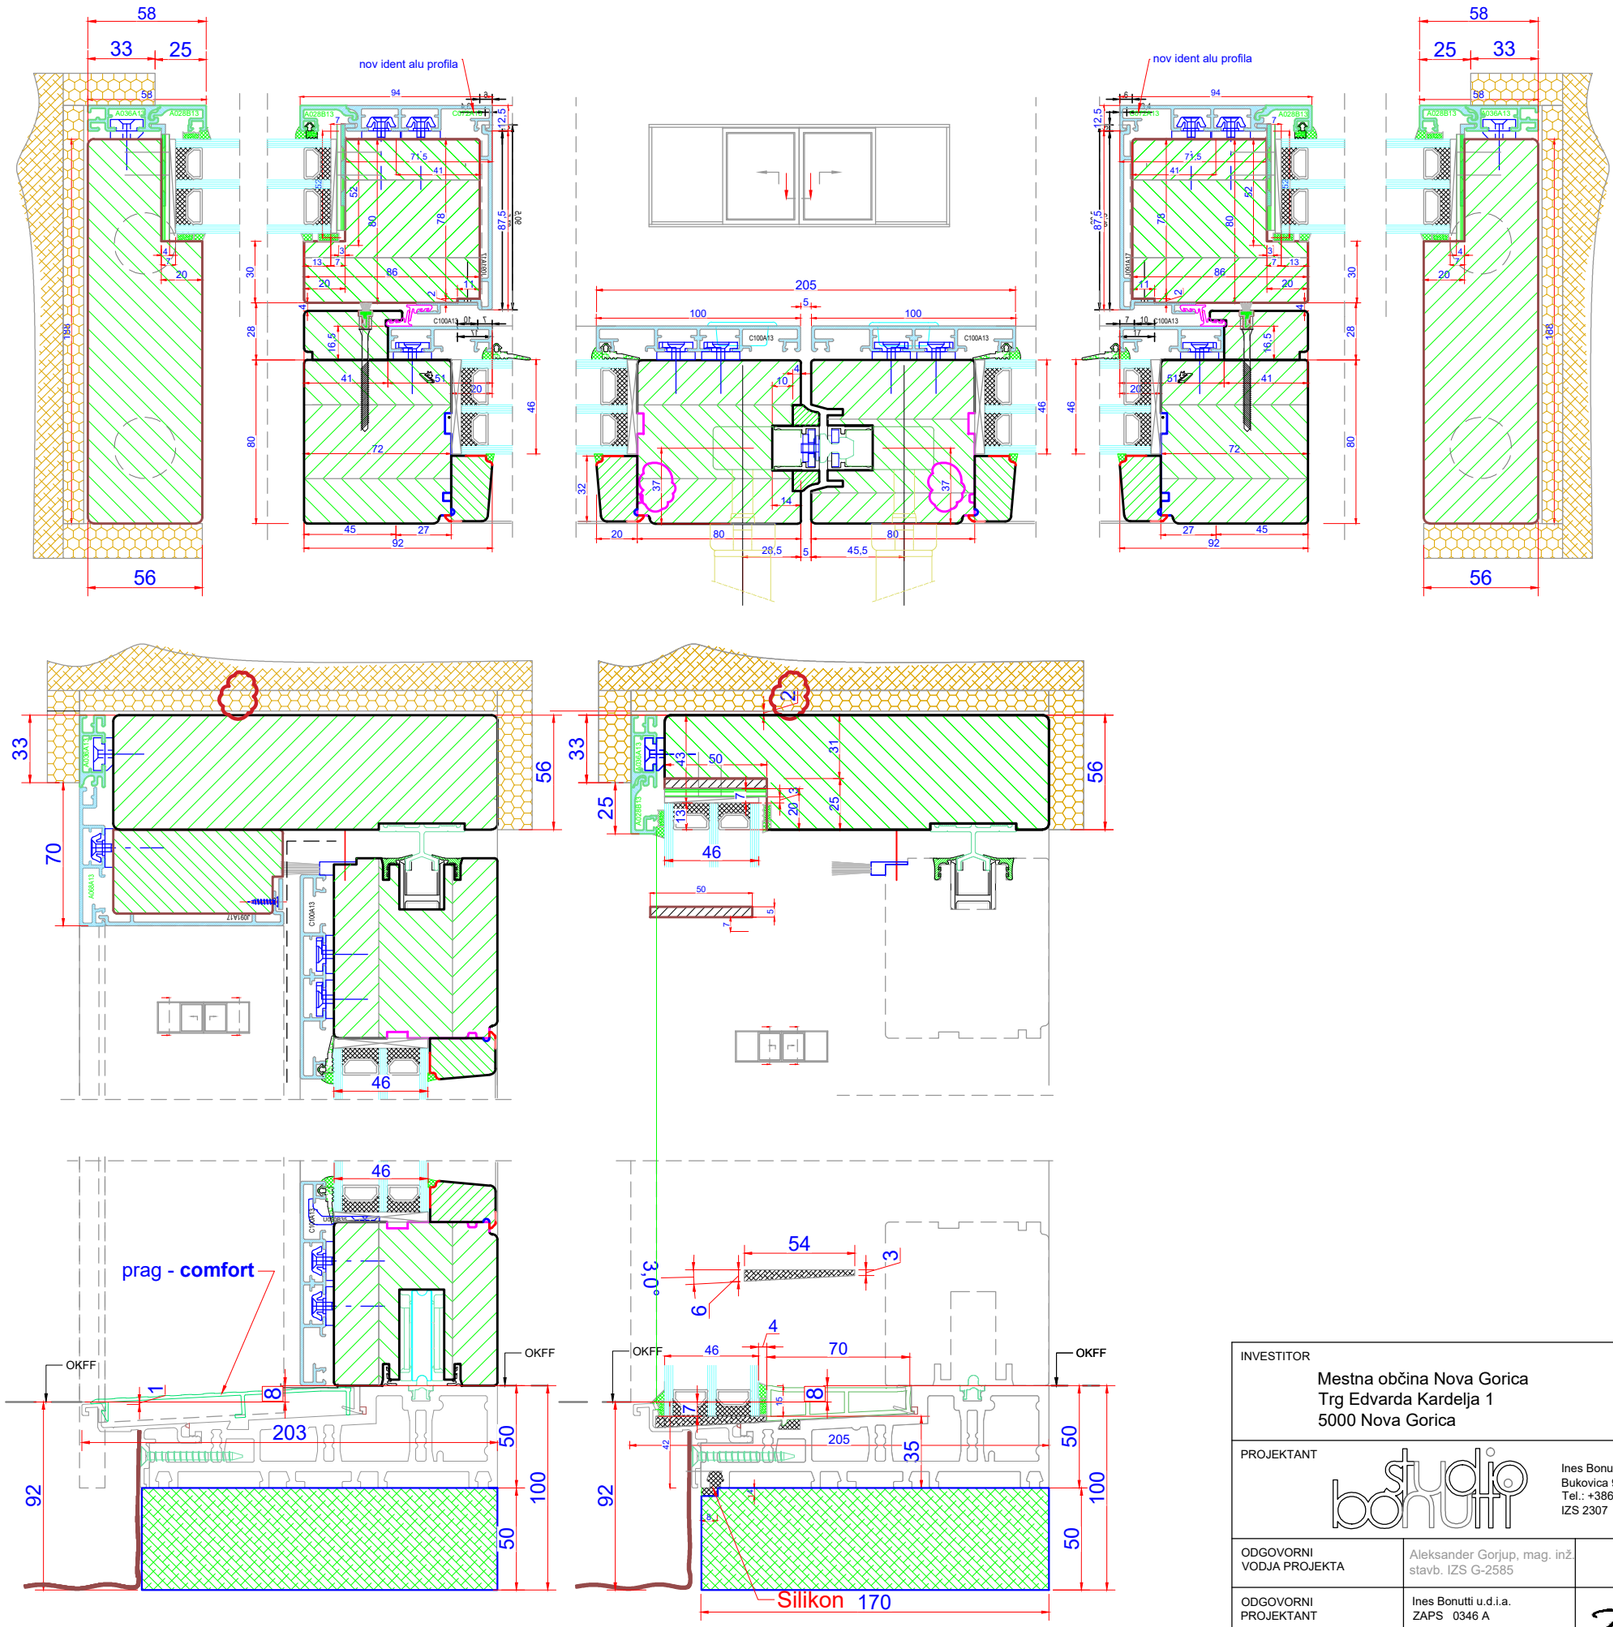


INVESTITOR Mestna občina Nova Gorica Trg Edvarda Kardelja 1 5000 Nova Gorica			OBJEKT POSLOVILNA VEŽICA PRI CERKVI SV. TROJICE V KROMBERKU
PROJEKTANT studio bonutti Ines Bonutti s.p. Bukovica 99, 5293 Volčja Draga, Tel.: +386 (0)5 305-30-77, IZS 2307			TEHNIČNI PRIKAZ DETAJL DVIŽNO DRSNE STENE
ODGOVORNI VODJA PROJEKTA	Aleksander Gorjup, mag. inž. stavb. IZS G-2585		
ODGOVORNI PROJEKTANT	Ines Bonutti u.d.i.a. ZAPS 0346 A		
SODELAVEC	Inles d.d. Ribnica		ŠT. PROJEKTA 8/2022 DATUM avgust 2025 — VRSTA PROJEKTNE DOKUMENTACIJE PZI
SODELAVEC	Aleksander Gorjup, mag. inž. stavb. IZS G-2585		MERILO 1:3 — ŠT. RISBE 8