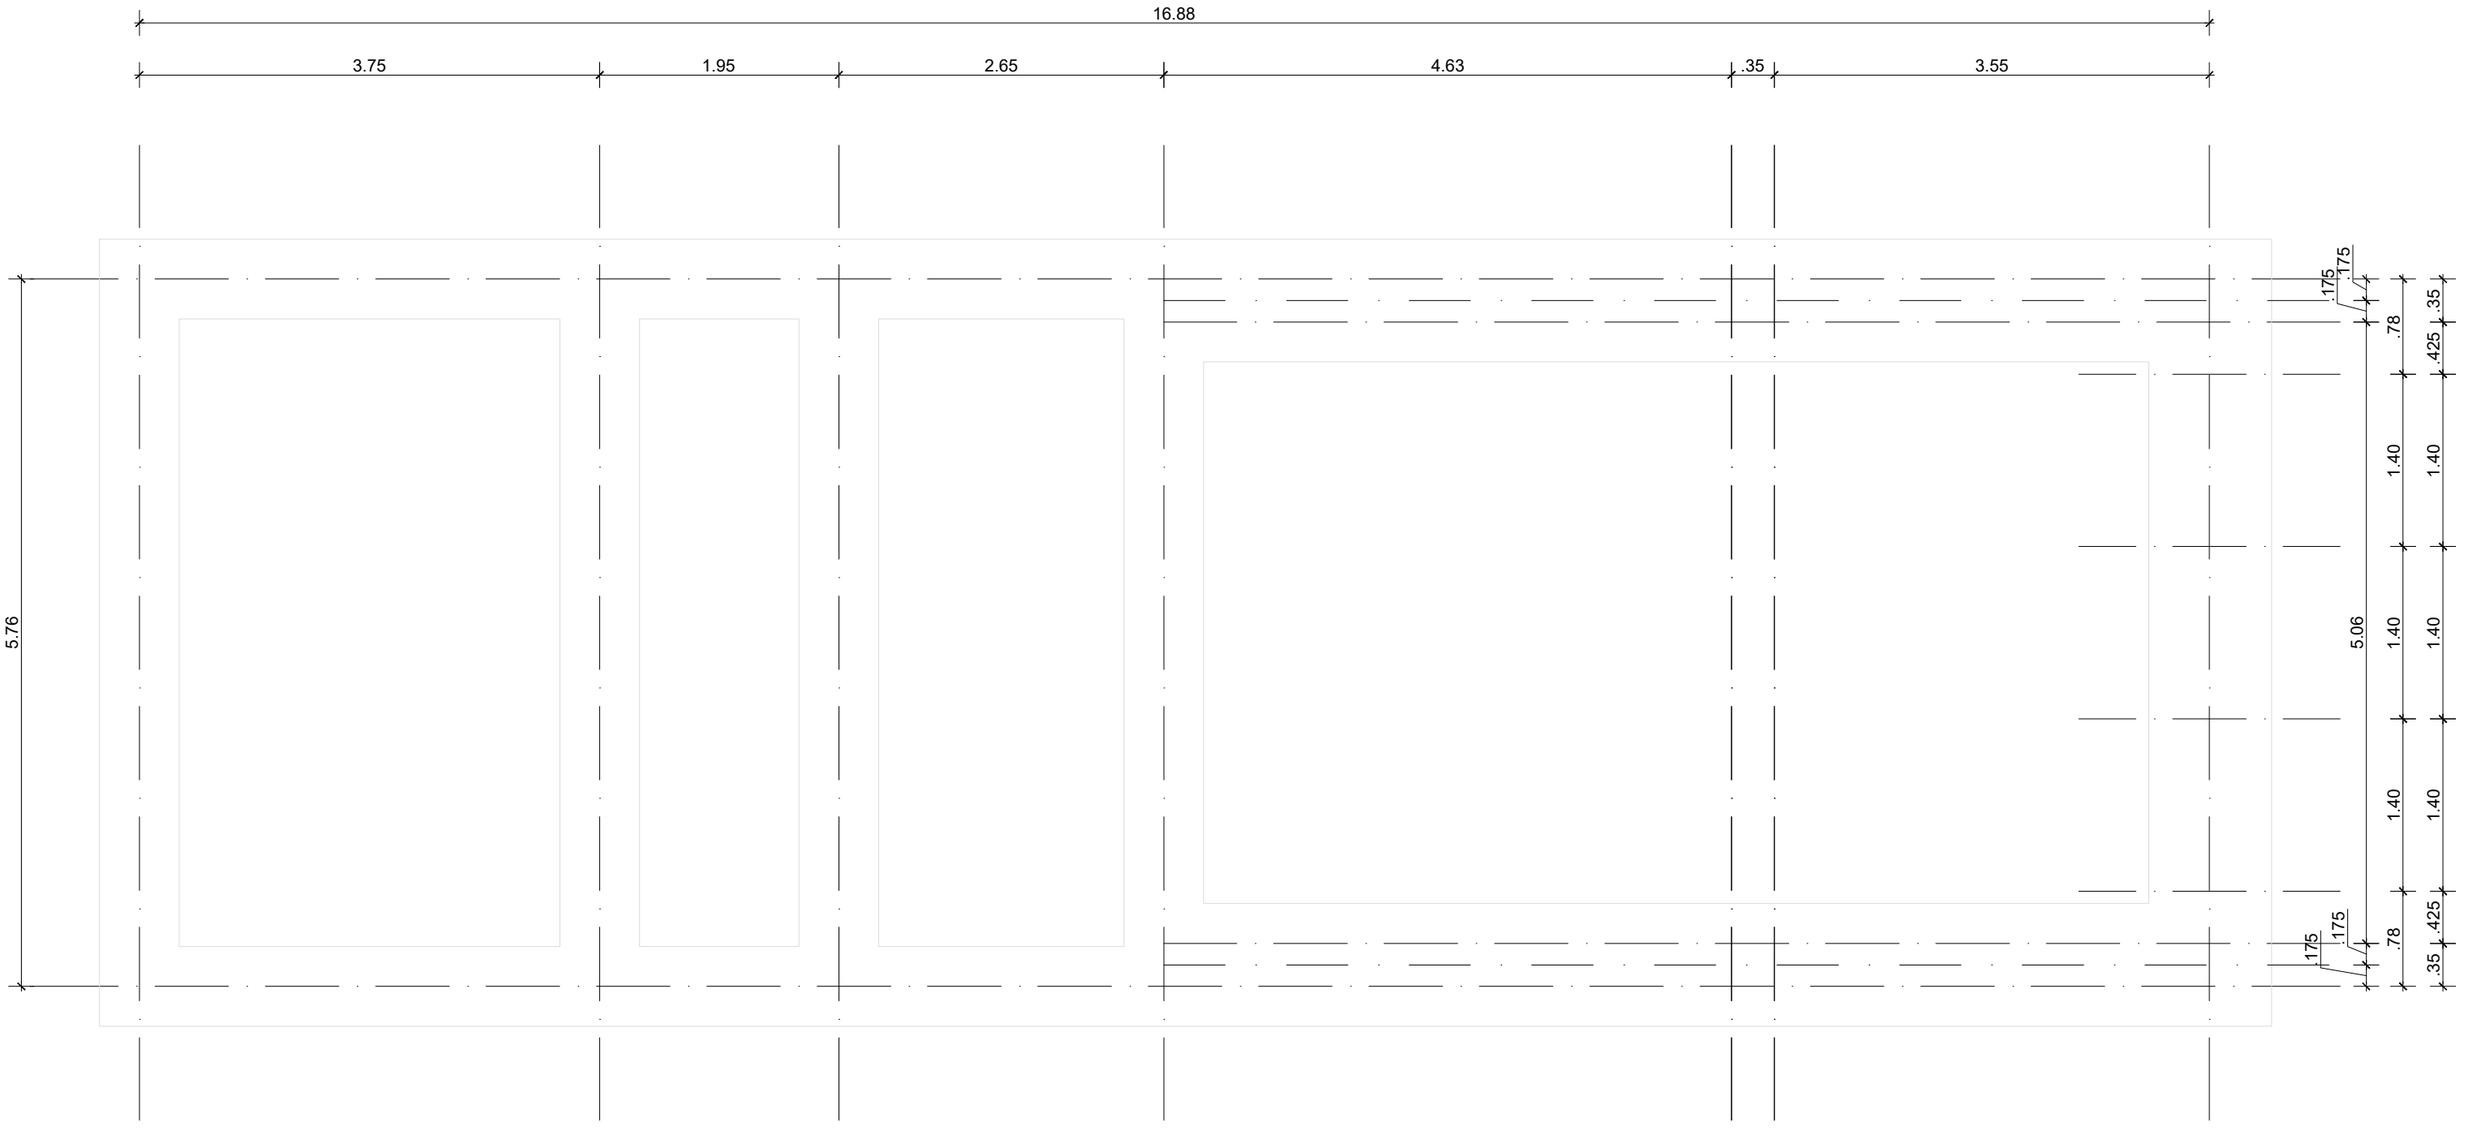


INVESTITOR Mestna občina Nova Gorica Trg Edvarda Kardelja 1 5000 Nova Gorica			OBJEKT POSLOVILNA VEŽICA PRI CERKVI SV. TROJICE V KROMBERKU	
PROJEKTANT studio bonutti Ines Bonutti s.p. Bukovica 99, 5293 Volčja Draga, Tel.: +386 (0)5 305-30-77, IZS 2307			TEHNIČNI PRIKAZ OSI ZIDOV	
ODGOVORNI VODJA PROJEKTA	Aleksander Gorjup, mag. inž. stavb. IZS G-2585			
ODGOVORNI PROJEKTANT	Ines Bonutti u.d.i.a. ZAPS 0346 A	I. Bonutti		
SODELAVEC	Matej Štanta m.i.a.		ŠT. PROJEKTA 8/2022 DATUM avgust 2025	VRSTA PROJEKTNE DOKUMENTACIJE PZI
SODELAVEC	Aleksander Gorjup, mag. inž. stavb. IZS G-2585		MERILO 1:50	ŠT. RISBE 2