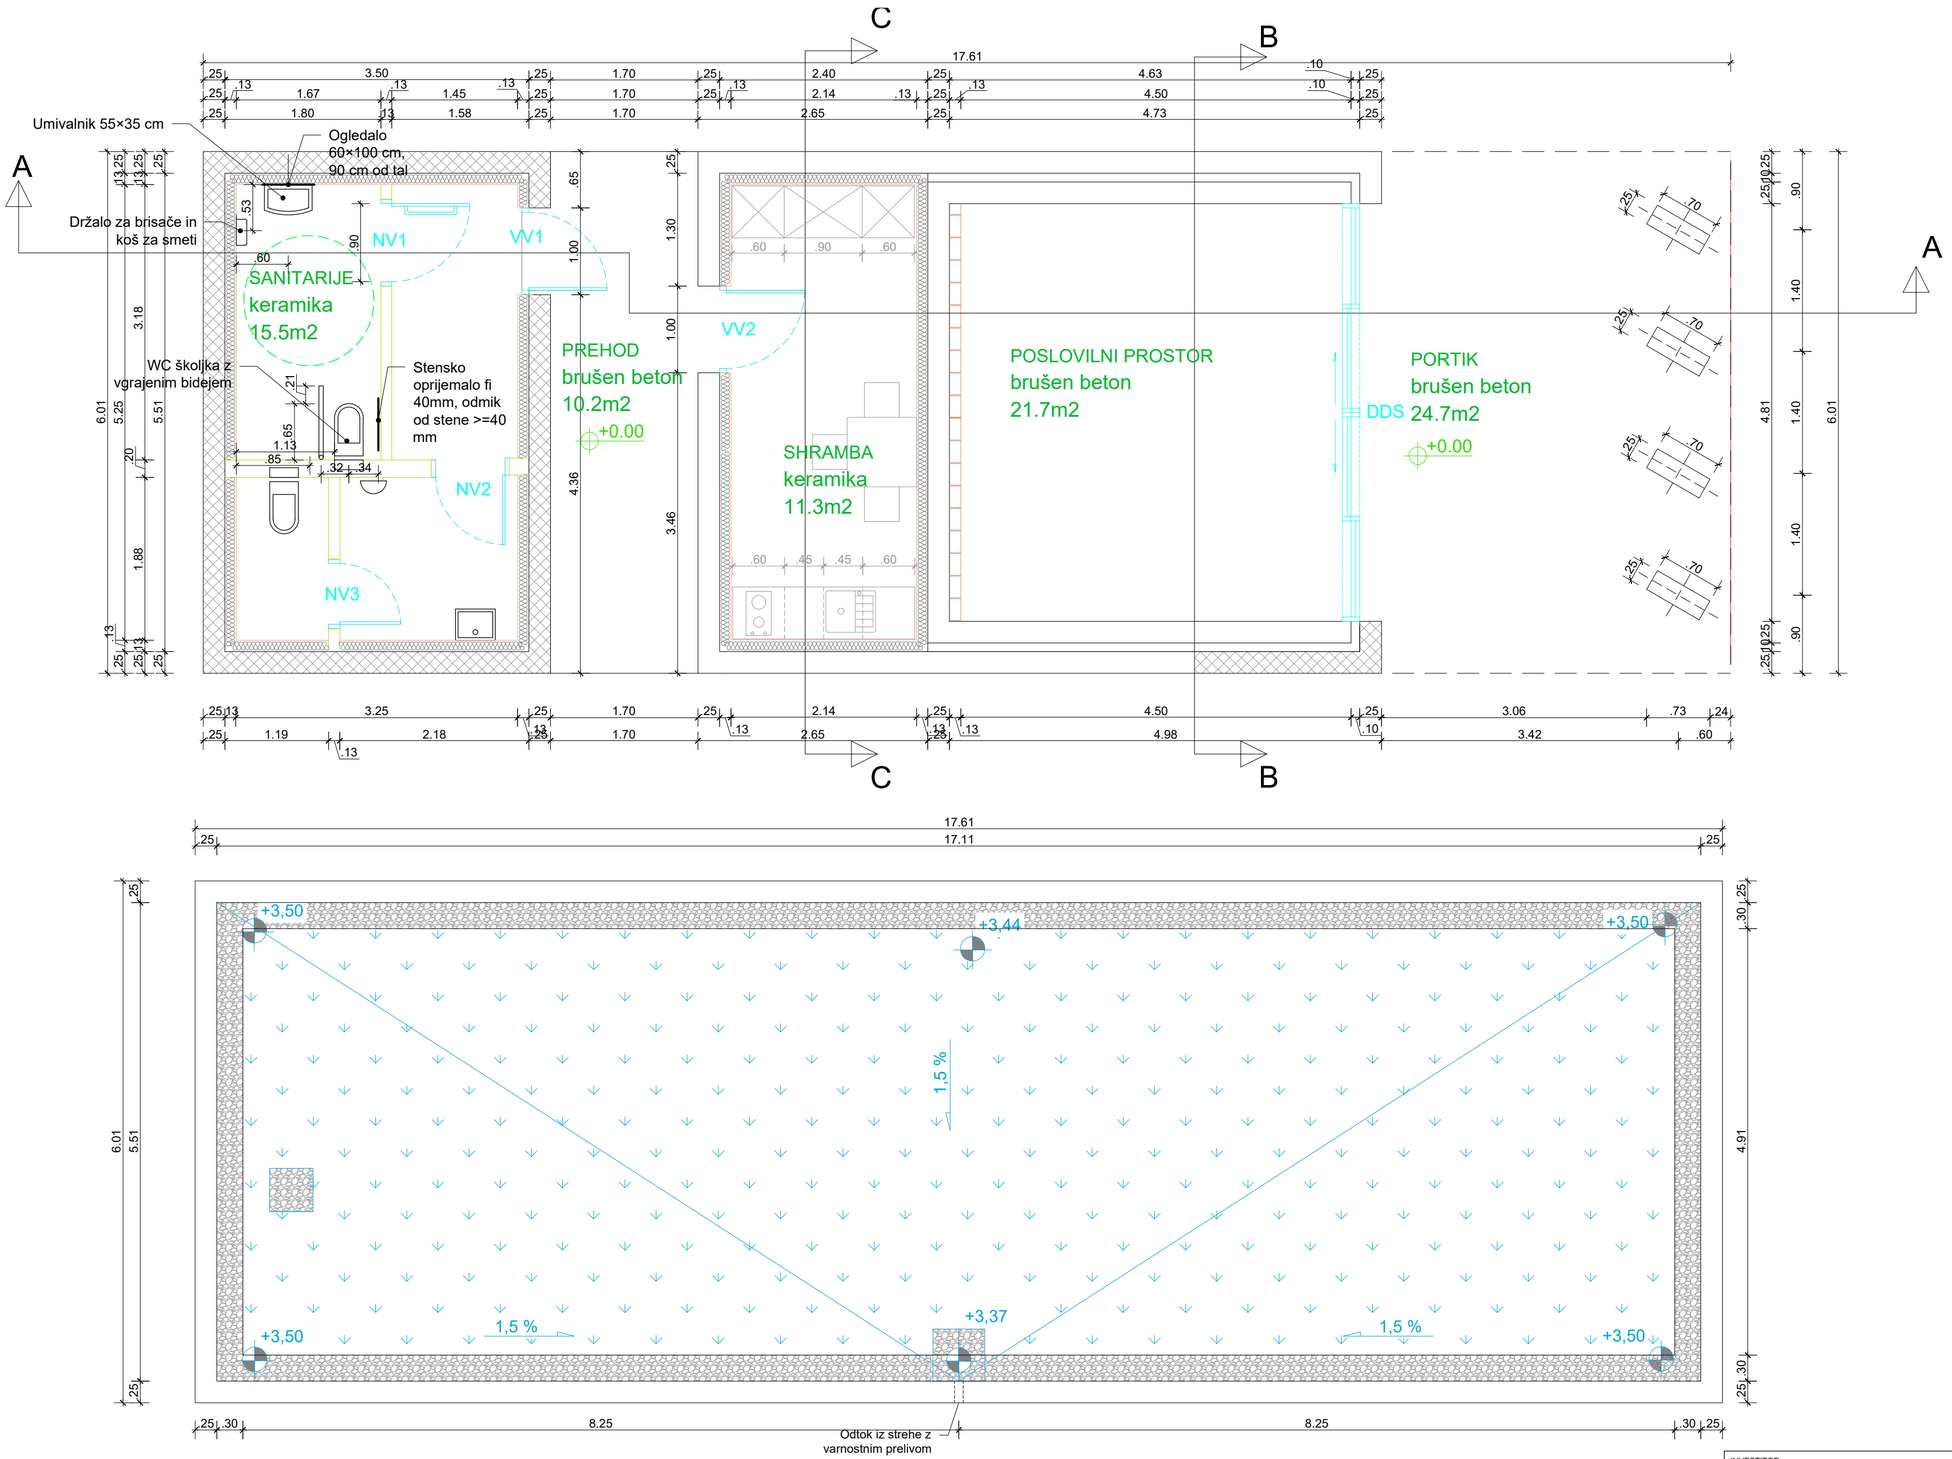



Legenda:

- Armiran beton
- Podložni bteon
- Opeka NF
- Toplotna izolacija steklena volna
- Toplotna izolacija EPS
- Toplotna izolacija Lattonedil Isopar
- Substrat
- Ekstenzivna ozelenitev
- Tampon
- Raščen teren

| | | | |
|---|---|---|---|
| INVESTITOR: Mestna občina Nova Gorica, Trg Edvarda Kardelja 1, 5000 Nova Gorica | | | OBJEKT: POSLOVILNA VEŽICA PRI CERKVI SV. TROJICE V KROMBERKU |
| PROJEKTANT: Ines Bonutti s.p., Bukovica 99, 5293 Volčja Draga, Tel.: +386 (0)5 305-30-77, IZS 2307 | | | TEHNIČNI PRIKAZ: TLORIS PRITLIČJA IN STREHE |
| ODGOVORNI VODJA PROJEKTA | Aleksander Gorjup, mag. inž. stavb. IZS G-2585 | | |
| ODGOVORNI PROJEKTANT | Ines Bonutti u.d.i.a. ZAPS 0346 A | | |
| SODELAVEC | Matej Štanta m.i.a. | | ŠT. PROJEKTA: 8/2022 |
| SODELAVEC | Aleksander Gorjup, mag. inž. stavb. IZS G-2585 | | DATUM: avgust 2025 |
| | | | MERILO: 1:50 |
| | | | VRSTA PROJEKTNE DOKUMENTACIJE: PZI |
| | | | ŠT. RISBE: 3 |