
MINIMALNA KOMUNALNA OSKRBA OBJEKTA :
– oskrba z vodo:
obstoječi vodovodni priključek. Priklopno mesto je na parceli št. 1302/1 k.o. Kromberk in
poteka po parceli št. 1062 k.o. Kromberk do obstoječega vodomernega jaška na parceli za
gradnjo št. 1064/1. (kapaciteta priključka se ne poveča),
– oskrba z električno energijo:
nov priključek na obstoječem Ab drogu na parceli št. 1064/1 k.o. Kromberk. (Kapaciteta priključka 1x32A – 7kW),
– odvajanje meteornih voda:
padavinske vode s strešin in zunanjih površin so vodene v obstoječo rešetko na parkirišču
parcela št. 1064/1, od koder so vodene v javno meteorno kanalizacijo. (Kapaciteta meteornih
vod se ne bistveno poveča),
– odvajanje fekalnih voda:
fekalne vode objekta so vodene v novo nepretočno greznico na parceli št. 1064/1 k.o.
Kromberk,
– dostop do javne poti:
obstoječi dostop na lokalno zbirno cesto LZ 288151, ki poteka po parceli št. 1302/1 k.o.
Kromberk. Na lokalno zbirno cesto se dostopa preko parcele št. 1064/2 in 1062 k.o. Kromberk.

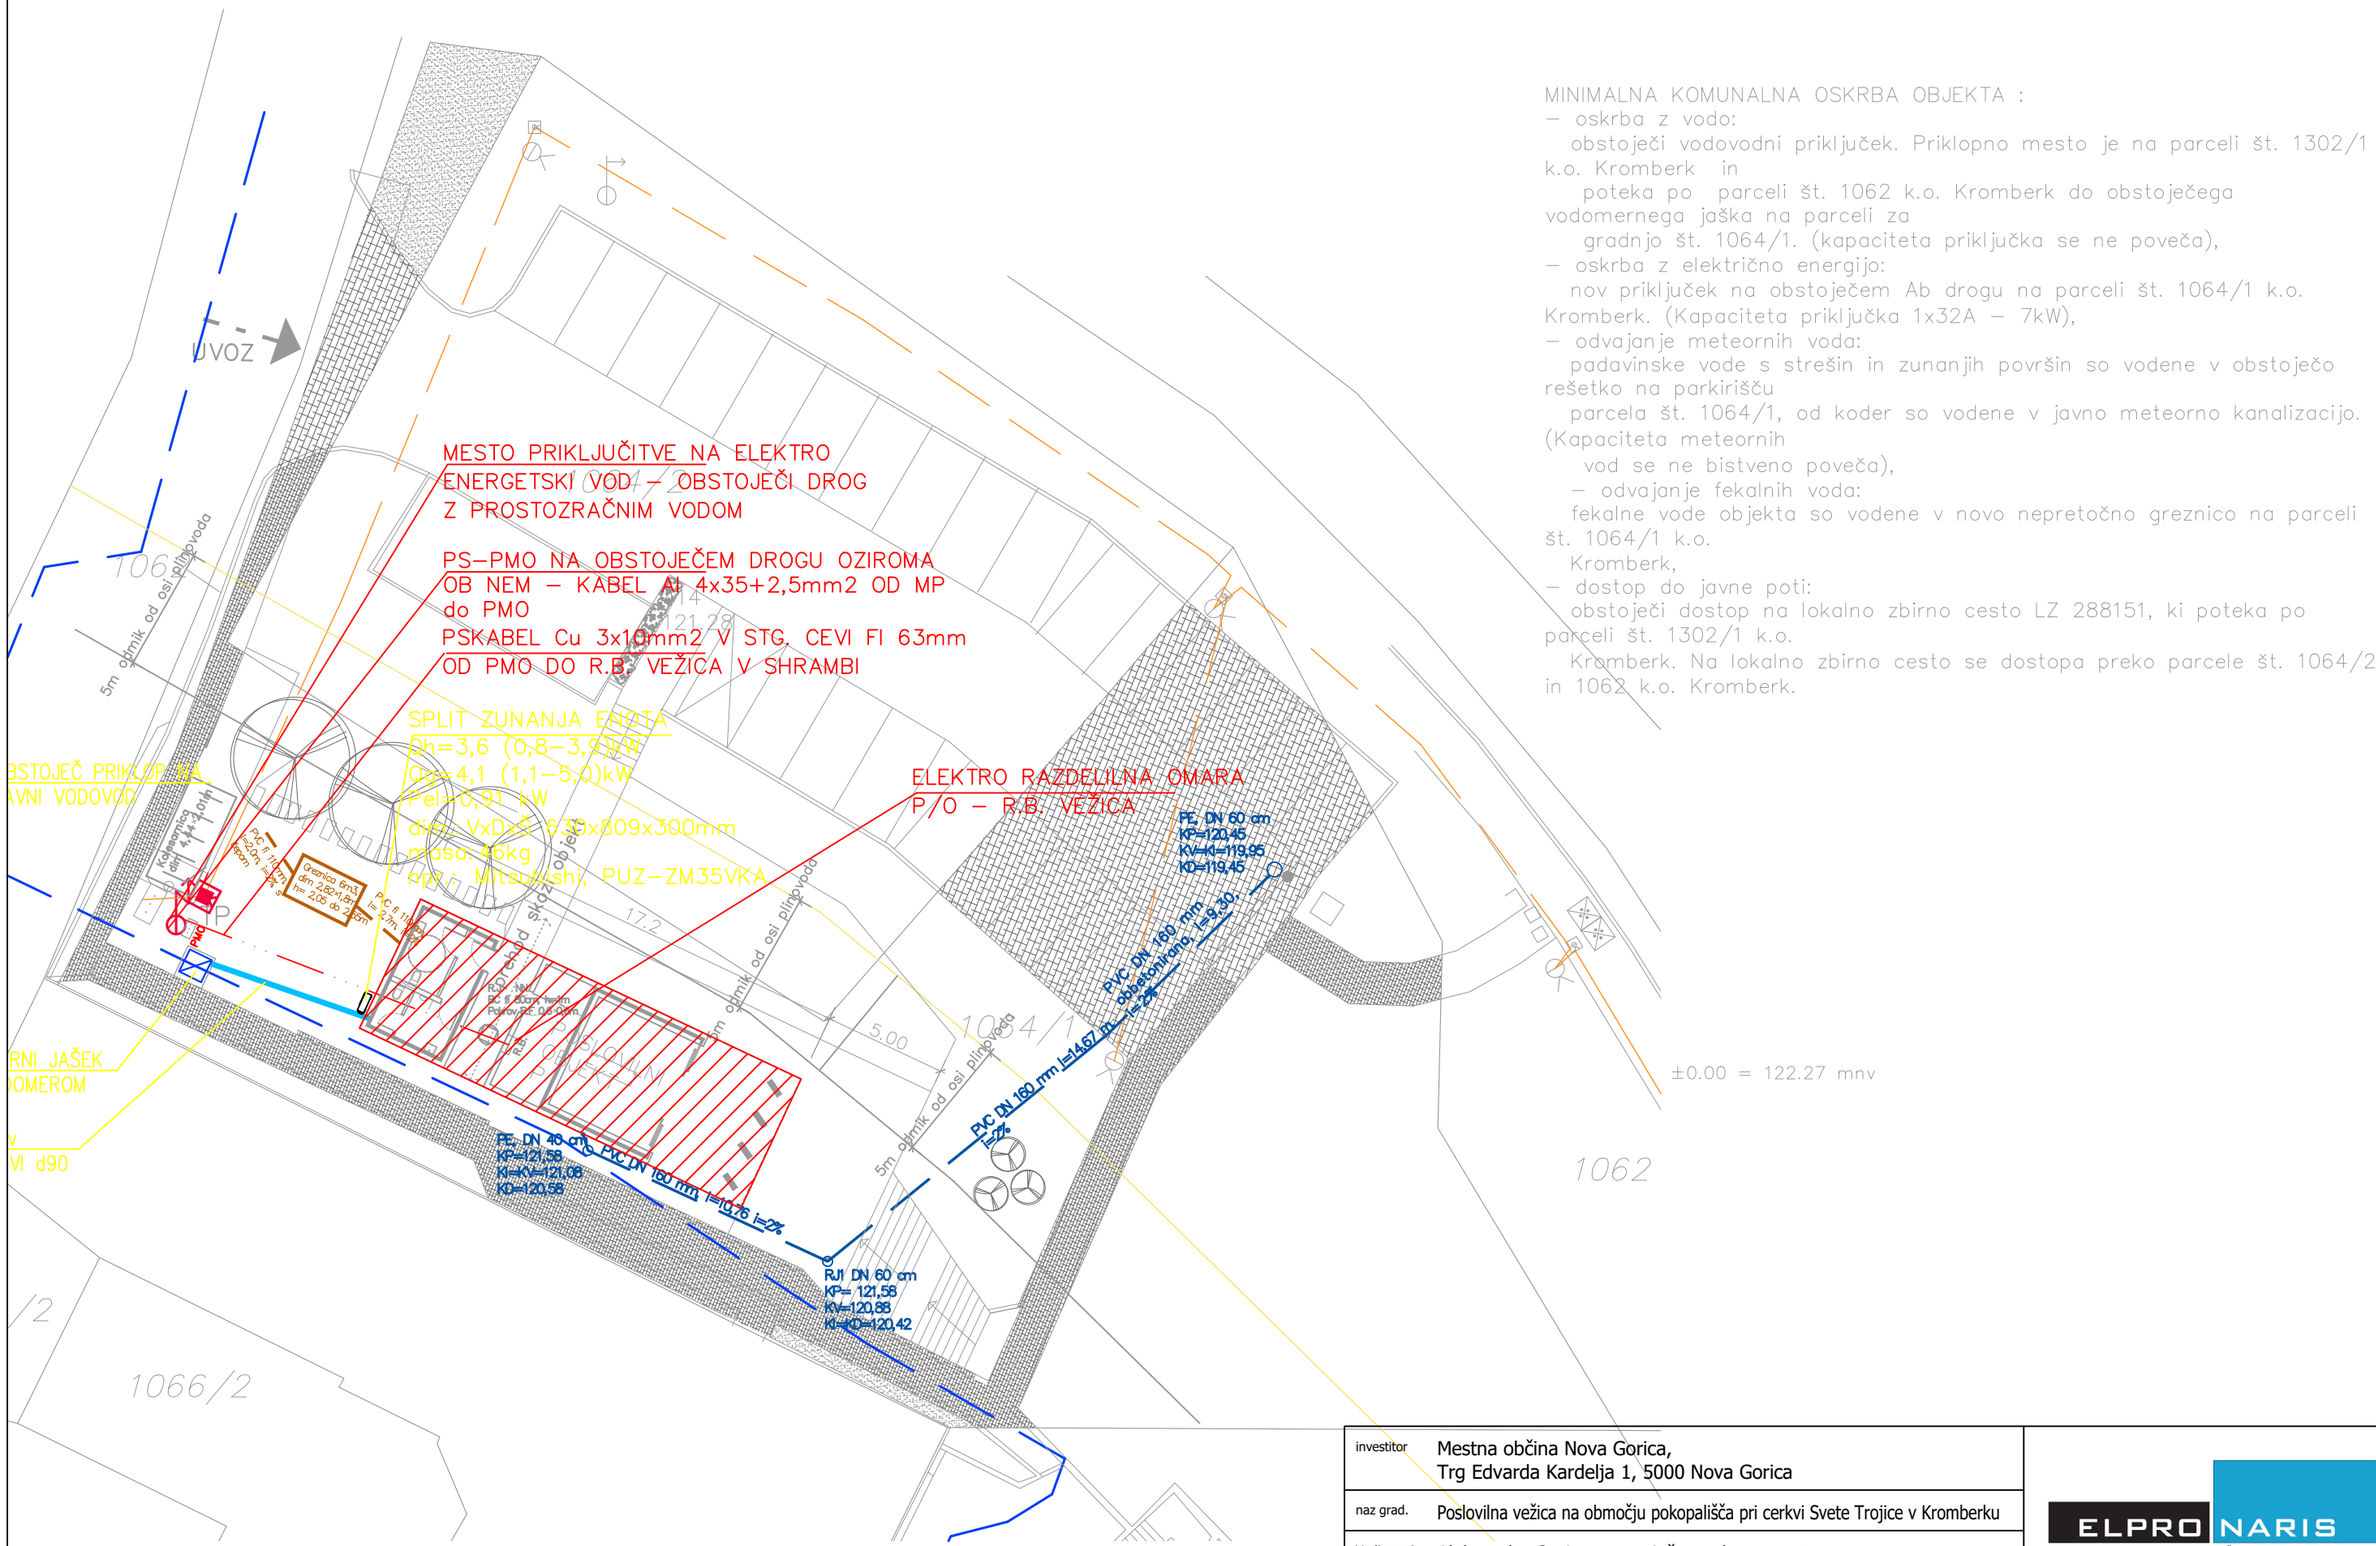

investitor	Mestna občina Nova Gorica, Trg Edvarda Kardelja 1, 5000 Nova Gorica		
naz grad.	Poslovilna vežica na območju pokopališča pri cerkvi Svete Trojice v Kromberku		
Vodja proj.	Aleksander Gorjup, mag. inž. stavb.	ident. št.: IZS G-2585	
Po. inž. el.	ALJAŽ URŠIČ u.d.i.e.	ident. št.: IZS E-1692	
projektanti			
načrt	3 – NAČRT S PODROČJA ELEKTROTEHNIKE		
	SITUACIJA	1:250	3.4.1

ELPRO NARIS
PROJEKTIRANJE IN INŽINIRING, D.O.O.
Manče 2B, 5271 Vipava

št. projekta 8/2022 št. načrta E-49-2024
NOVEMBER 2024 PZI