
P.G.S.V. –PRETOČNI GRELNIK SANITARNE VODE V=5 l, P=2kW

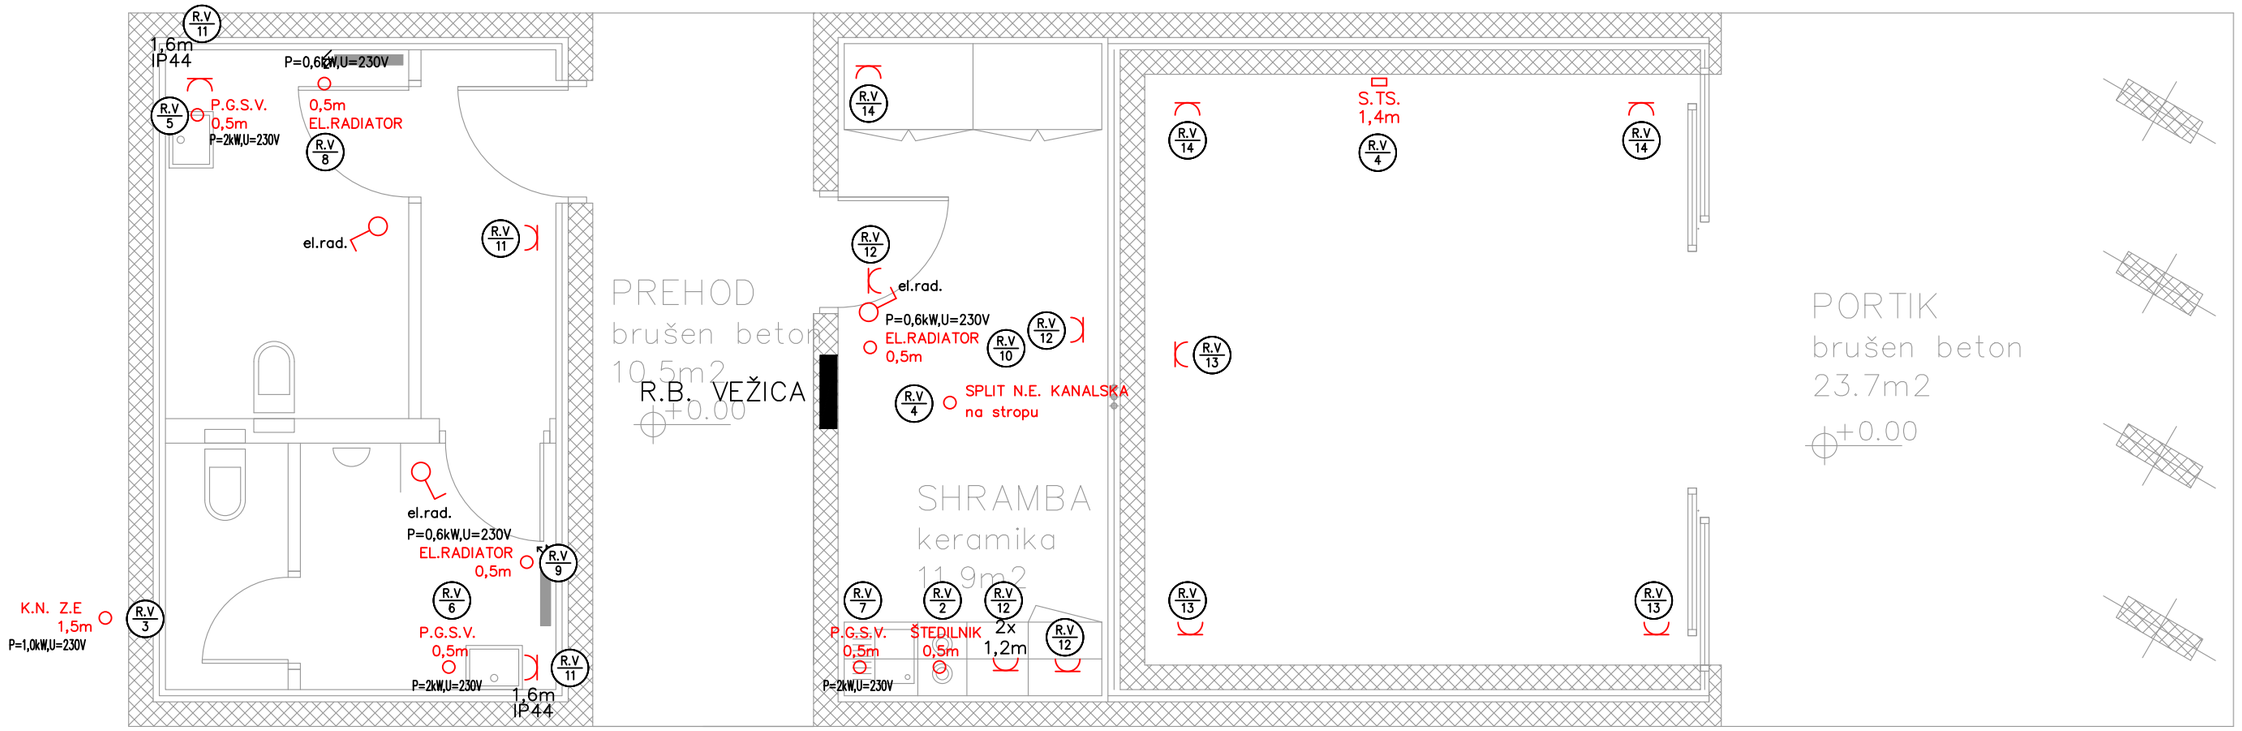

TLORIS PRITLIČJA

LEGENDA:

- elektro vtičnica 1f, 16A, 230V na višini 0,5m od tlal
- X / Y m — fiksni priključek
- S.TS. 1,4m — Sobni tedensko stikalo+termostat na višini 1,4m od tal

LEGENDA TOKOKROGOV

- X/Y — mrežno napajanje
- R.V — R.B. VEŽICA
- X – oznaka stikalnega bloka,
- Y – št. tokokroga

investitor	Mestna občina Nova Gorica, Trg Edvarda Kardelja 1, 5000 Nova Gorica		
naz grad.	Poslovilna vežica na območju pokopališča pri cerkvi Svete Trojice v Kromberku		
Vodja proj.	Aleksander Gorjup, mag. inž. stavb.	ident. št.: IZS G-2585	
Po. inž. el.	ALJAŽ URŠIČ u.d.i.e.	ident. št.: IZS E-1692	
projektanti		št. projekta 8/2022	št. načrta E-49-2024
načrt	3 – NAČRT S PODROČJA ELEKTROTEHNIKE	NOVEMBER 2024	PZI
	TLORIS PRITLIČJA - MOČ	1:50	3.4.3

ELPRO NARIS
PROJEKTIRANJE IN INŽINIRING, D.O.O.
Manče 2B, 5271 Vipava