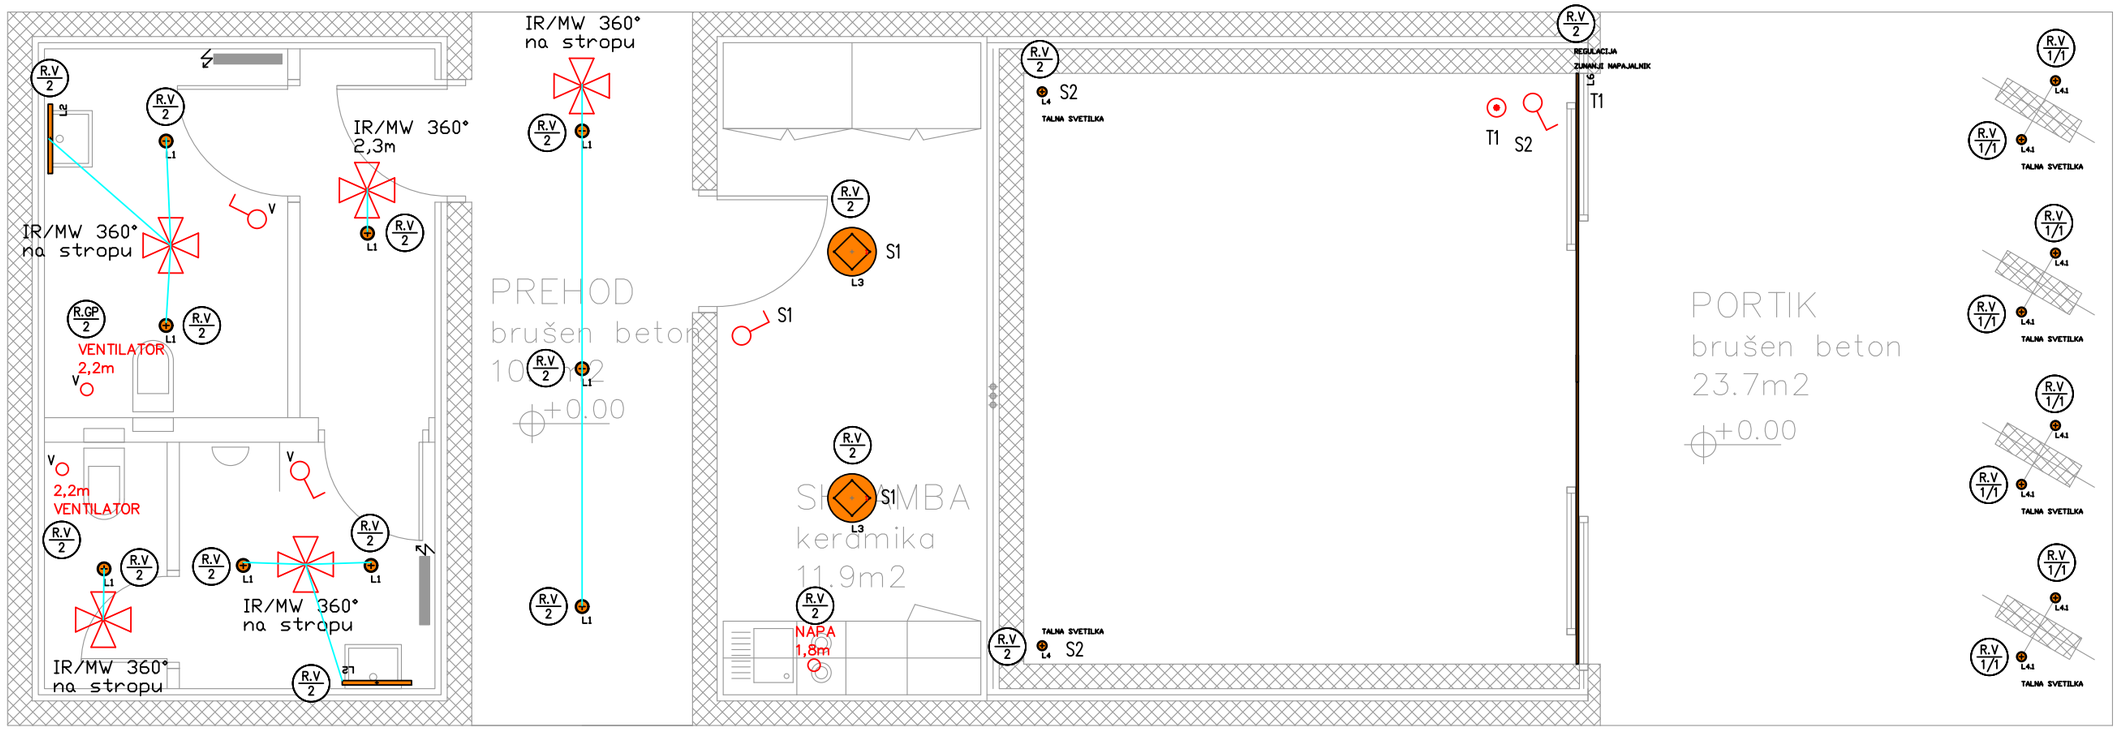


TLORIS PRITLIČJA

LEGENDA SVETIL:

L1 — stropna LED nadgradna svetilka 940 lm,Moč:11 W,3000 K, IP 43,IK05 ,
Kot napr.: Intra Lighting: Nola C RG SOP 940 lm 11 W 930 FO IP43 matte white/matte black

L2 — stropna LED nadgradna svetilka 1000 lm, 10 W, 3000 K, IIP 40,
Kot napr.: Intra Lighting: Minus C 1000 lm 10 W 830 L565 mm FO IP40 white

L3 — stropna LED nadgradna svetilka 2550 lm, 20 W, 3000 K, IP 43, IK05
Kot napr.: Intra Lighting: Lona C 400 h65 SOP 2550 lm 20 W 830 FO IP43 white

L4 TALNA SVETILKA — Talna LED svetilka z napajlnikom in dozo 5 W | flood 40°
Kot napr.: Intra Lighting: Mira 65 | 5 W | flood 40° | Floor recessed

L4.1 TALNA SVETILKA — Talna LED svetilka z napajlnikom in dozo 2 W | spot 12° |
Kot napr.: Intra Lighting: Mira 45 | 2 W | spot 12° |

L6 — stropna LED nadgradna linijska svetilka 2050 lm, 35 W, 3000 K, IP 40
Kot napr.; Intra Lighting: LineLED CS SOP 2050 lm 35 W 24 V 930 L2417 mm IP40 white

LEGENDA STIKAL:

navadno stikalo na v: 1,2m od tal

tipkalo, stikalo na v: 1,2m od tal

IR/mw senzor–stikalo

LEGENDA TOKOKROGOV

X/Y — mrežno napajanje

R.V — R.B. VEŽICA

X – oznaka stikalnega bloka,
Y – št. tokokroga

investitor	Mestna občina Nova Gorica, Trg Edvarda Kardelja 1, 5000 Nova Gorica		
naz grad.	Poslovilna vežica na območju pokopališča pri cerkvi Svete Trojice v Kromberku		
Vodja proj.	Aleksander Gorjup, mag. inž. stavb.	ident. št.: IZS G-2585	
Po. inž. el.	ALJAŽ URŠIČ u.d.i.e.	ident. št.: IZS E-1692	
projektanti		št. projekta 8/2022	št. načrta E-49-2024
načrt	3 – NAČRT S PODROČJA ELEKTROTEHNIKE	NOVEMBER 2024	PZI
	TLORIS PRITLIČJA - RAZSVETLJAVA	1:50	3.4.4

ELPRO NARIS
PROJEKTIRANJE IN INŽINIRING, D.O.O.
Manče 2B, 5271 Vipava