
0	1	2	3	4	5	6	7	8	9

ZAŠČITA PRED POSREDNIM DOTIKOM
Z INSTALACIJSKIMI ODKLOPNIKI V
TN–S SISTEMU INSTALACIJ !

R.B. VEŽICA

L (230V, 50Hz)

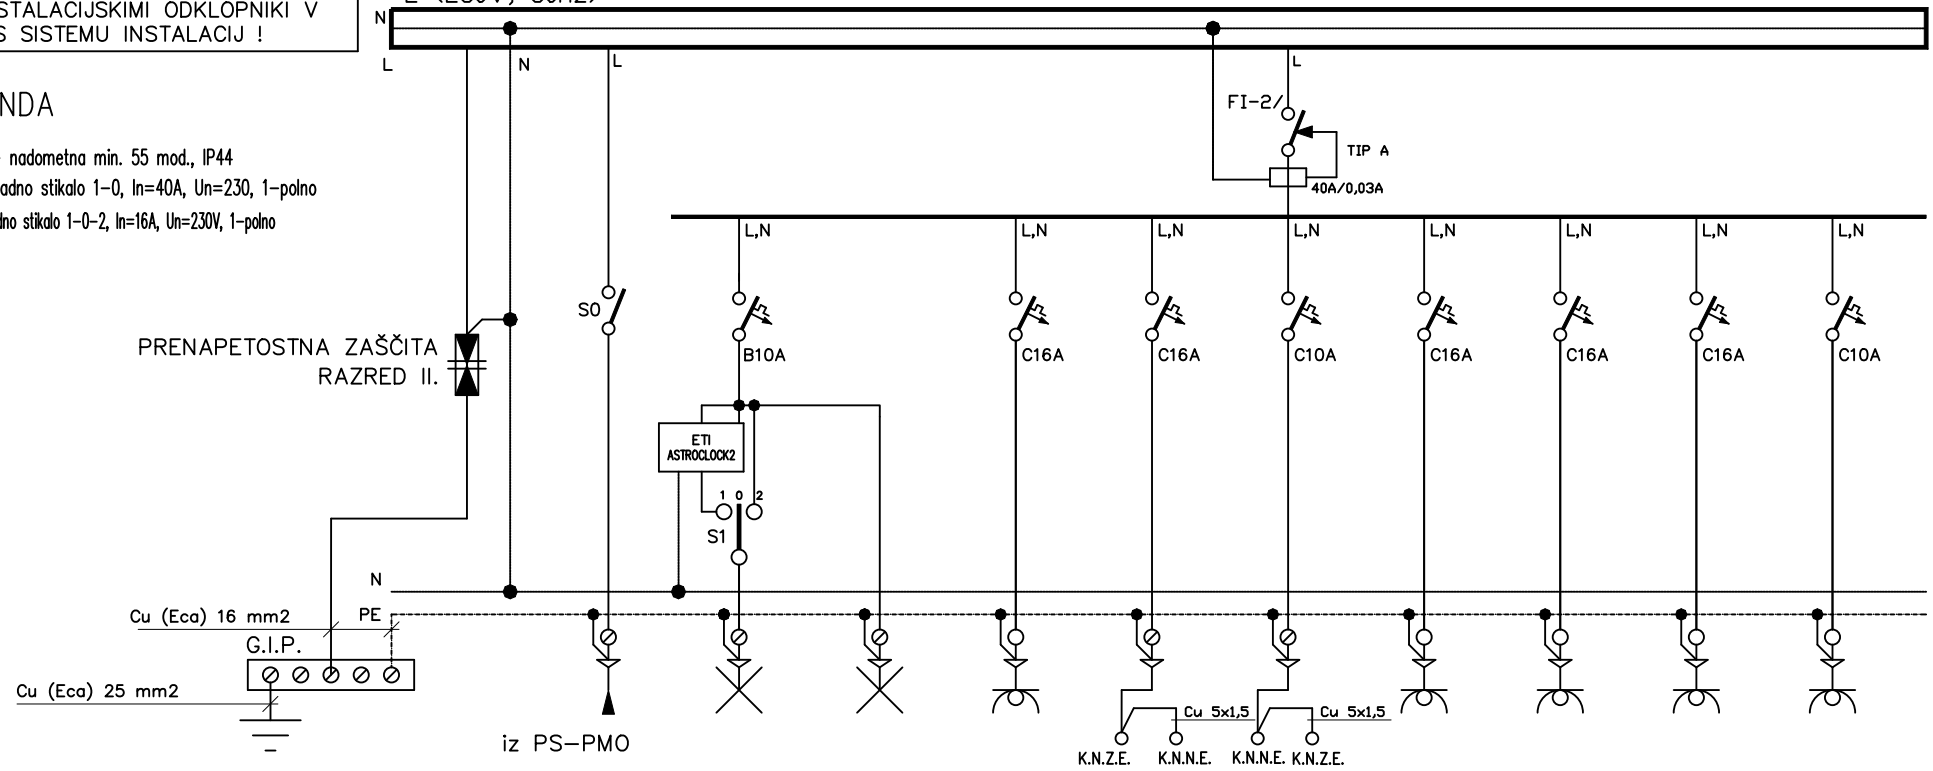

LEGENDA

OMARA – nadometna min. 55 mod., IP44
S0 – vgradno stikalo 1–0, In=40A, Un=230, 1–polno
S1 – vgradno stikalo 1–0–2, In=16A, Un=230V, 1–polno

R.B.		
Pi =	17,50	kW
Fi =	0,40	
Pk =	6,10	kW
Cos φ =	0,95	
Ik =	27,90	A
Ito =	1x32	A

TOKOKROG	0/1	1/1	1/2	2	3	4	5	6	7	8
Pi (kW)		0,2	0,3	2,0	1,0	0,2	2,0	2,0	2,0	0,6
PORABNIK	NAPAJANJE MREŽA	RAZSVETLJAVA ZUNANJA	RAZSVETLJAVA ZNOTRAJ	EL. ŠTEDILNIK	KLIMA NAPRAVA Z.E.	KLIMA NAPRAVA N.E.	EL. PERETOČNI GRELNIK	EL. PERETOČNI GRELNIK	EL. PERETOČNI GRELNIK	EL. RADIATOR
VODNIK	Cu (Eca)	Cu (Eca)	Cu (Eca)	Cu (Eca)	Cu (Eca)	Cu (Eca)	Cu (Eca)	Cu (Eca)	Cu (Eca)	Cu (Eca)
PRESEK mm²	5x10	3x1,5	3x1,5	3x2,5	3x2,5	3x2,5	3x2,5	3x2,5	3x2,5	3x1,5

Vodja projek.:	Aleksander Gorjup, mag. inž. stavb.	ELPRO NARIS PROJEKTIRANJE IN INŽINIRING, D.O.O. Manče 2B, 5271 Vipava	naz grad. Poslovilna vežica na območju pokopališča pri cerkvi Svete Trojice v Kromberku	Investitor: Mestna občina Nova Gorica, Trg Edvarda Kardelja 1, 5000 Nova Gorica		Faza PZI
Po. inž. el.	Aljaž Uršič u.d.i.e.		ENOPOLNA VEZALNA SHEMA RAZDELILNEGA BLOKA R.B. VEŽICA	Št. projekta: 8/2022	Št. načrta: E-49-2024	List: 3.4.7	Stran: 1/2
Datum:	NOVEMBER 2024					