
PS Obj

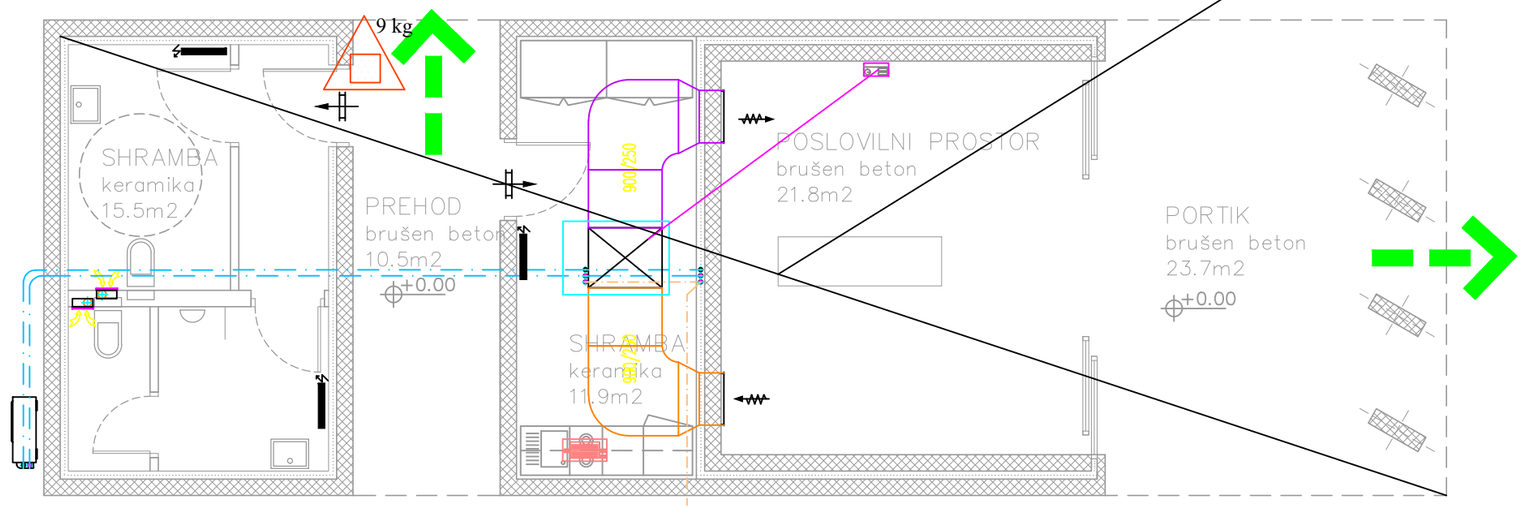

LEGENDA :

- Smer evakuacije
- Izhod na prosto
- 9 kg — Ročni gasilni aparat ABC - 6 kg
- Ročni gasilni aparat CO2
- PS — Požarni sektor

investitor: MESTNA OBčINA NOVA GORICA, TRG EDVARDA KARDELJA 1, 5000 NOVA GORICA	objekt: POSLOVILNA VEŽICA NA OBMOČJU POKOPALIŠČA PRI CERKVI SVETE TROJICE V KROMBERKU
odgovorni vodja projekta: ALEKSANDER GORJUP, mag. inž. stavb. identifikacijska št.: IZS G-2585	odgovorni projektant faze: ALEŠ HUDERNIK, univ.dipl.gosp.inž.stroj. identifikacijska št.: IZS PI PV0706
načrt: PRITLIČJE	faza projekta: NAČRT POŽARNE VARNOSTI

številka projekta:	številka načrta:	vrsta projekta:	merilo:	datum:	št. lista:
8/2022	NPV 4570 - 2025	PZI	1:75	JANUAR 2025	02

POŽARNA VARNOST
PROJEKTIRANJE IN SVETOVANJE
ALEŠ HUDERNIK s.p.