



## Ograja 1

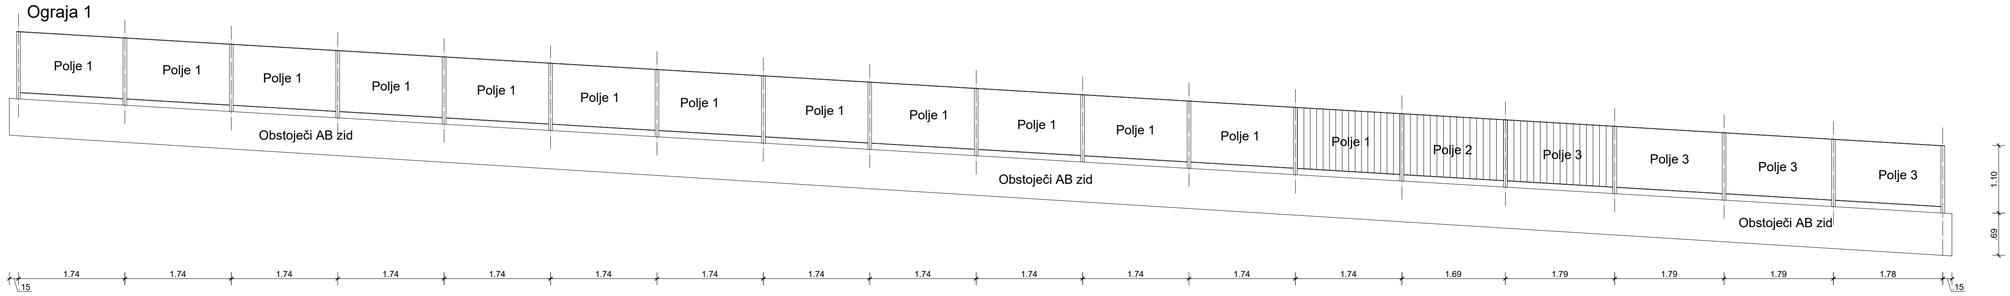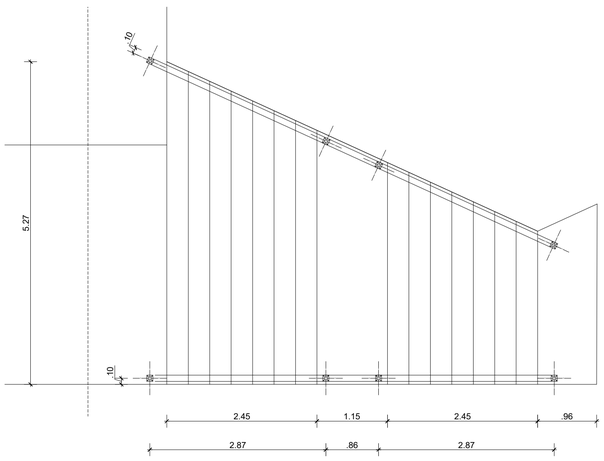


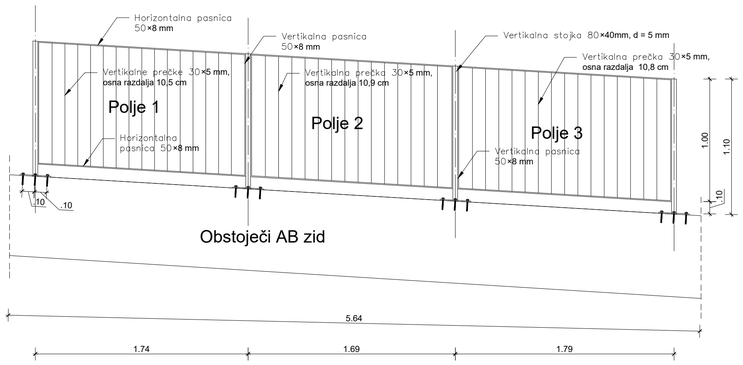



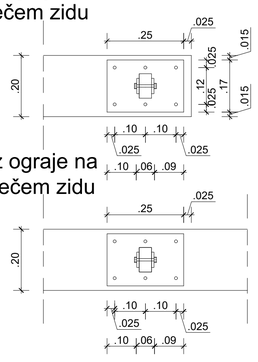

## Držalo 1

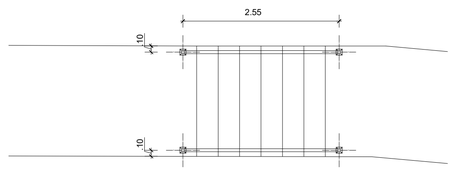



## Držalo 2

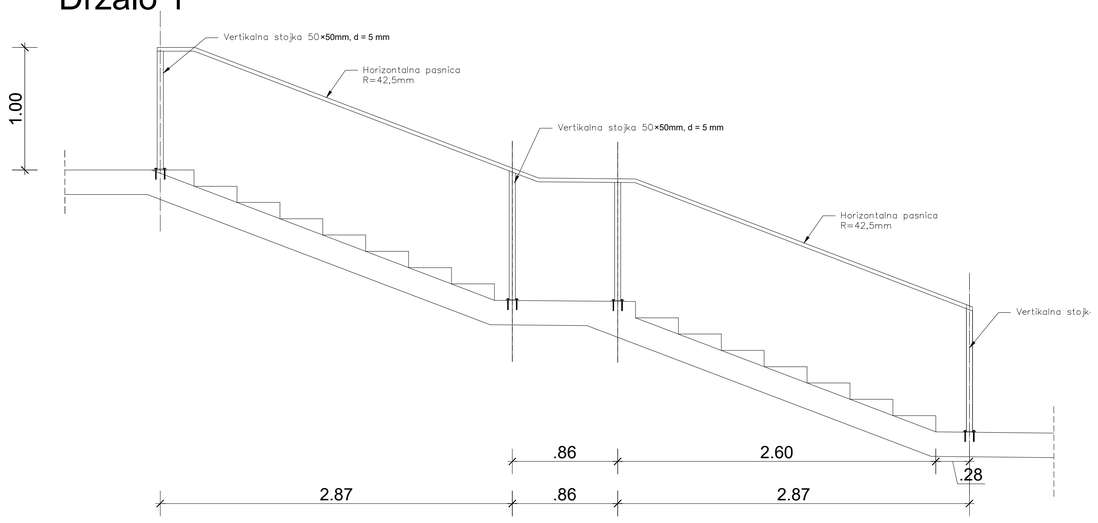

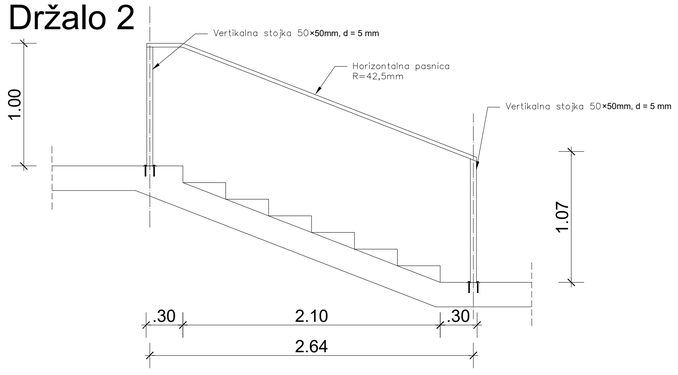
## Prerez ograje na obstoječem zidu




## Prerez ograje na stopnišču

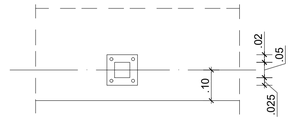


## Prerez ograje na obstoječem zidu








DOMUS AG, Aleksander Gorjup s.p., Bukovica 77, 5293 Volčja Draga
tel: 064-124-120 e-mail: nejc.gorjup@siol.net


| | | |
|---|---|---|
| Investitor: | Mestna občina Nova Gorica, Trg Edvarda Kardelja 1, 5000 Nova Gorica | |
| Objekt: | Poslovilna vežica pri cerkvi Svete Trojice v Kromberku | |
| Za gradnjo: | Novogradnja | št. načrta: 8/2022 |
| Načrt: | 2 Načrt s področja gradbeništva | faza: PZI |
| Risba: | Ograje | merilo: 1:50, 25, 10 |
| Vodja projekta: | Aleksander Gorjup, mag. inž. stavb. IZS G-2585 | datum: avgust 2025 |
| Odg. projektant: | Aleksander Gorjup, mag. inž. stavb. IZS G-2585 | sprememba: |
| Projektni sodelavec: | | list: 11 |