
## Vzdolžni profil v osi obstoječega plinovoda

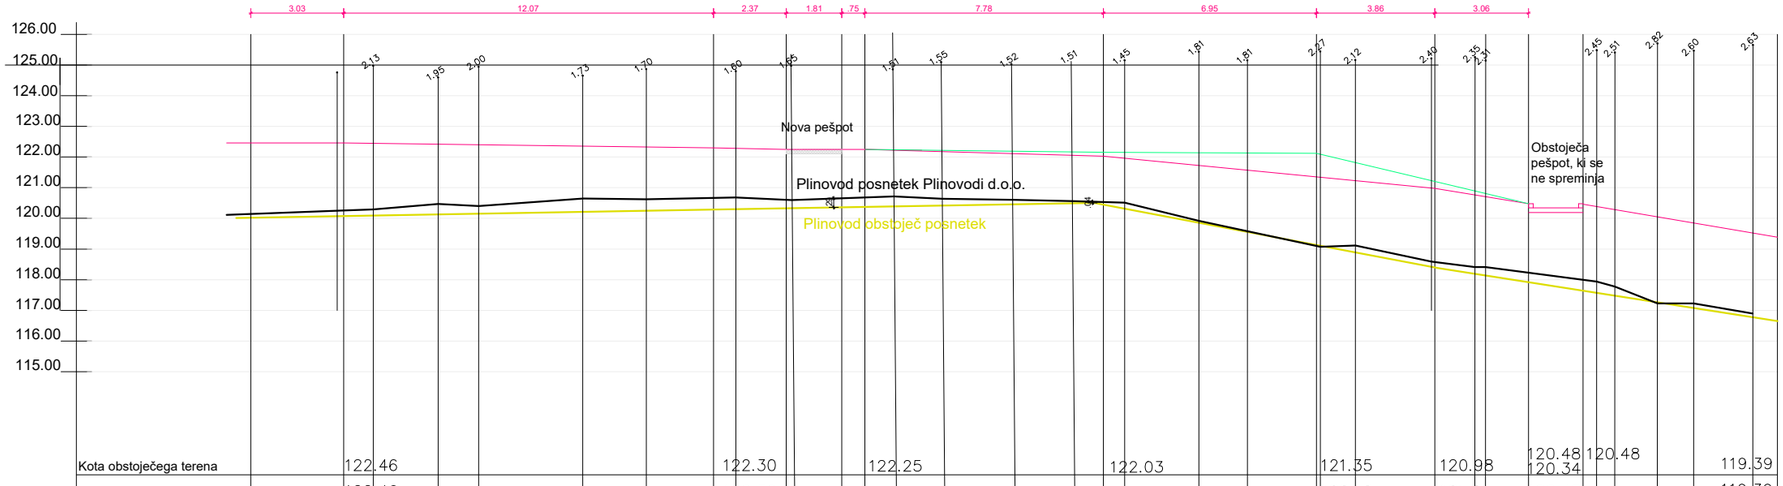


| | | |