
Vzdolžni profil v osi meteorne kanalizacije

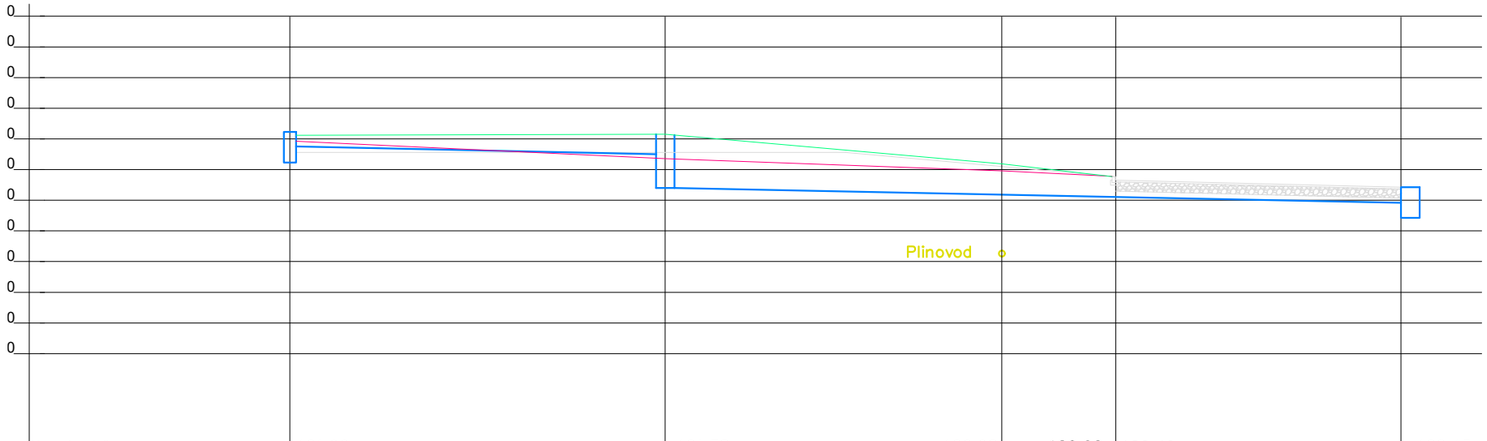

Kota obstoječega terena	121.96	121.38	120.98	120.62	120.49	120.45
Kota nove zunanje ureditve	122.25	122.15	121.21	120.62	120.49	120.45
Kota dna meteorna kanalizacije	121.75 121.50	120.42	120.20		120.13	119.95
Kota temena plinovodne cevi			118.38			
Stacionaža	PE1	RJ1	Plinovod DN 200mm			PE2
Stacionaža	36.23	23.99	13.02		9.30 .00	

KOMUNALNI VODI	
KANALIZACIJA METEORNA	
KANALIZACIJA FEKALNA	
VODOVOD OBSTOJEČI	
VODOVOD NOV	
PLINOVOD OBSTOJEČI	
NN ELEKTRIČNI VOD	
NAPAJANJE JAVNE RAZSVETLJAVE OBSTOJEČE	
KOTA TEMENA PLINOVODA	120.50
KOTA RAŠČENEGA TERENA	122.32
KOTA ZUNANJE UREDITVE	122.25 mnv

PARCELNE MEJE	
PARCELNE MEJE INFORMATIVNE	

DOMUS AG, Aleksander Gorjup s.p., Bukovica 77, 5293 Volčja Draga
tel: 064-124-120 e-mail: nejc.gorjup@siol.net

Investitor:	Mestna občina Nova Gorica, Trg Edvarda Kardelja 1, 5000 Nova Gorica	
Objekt:	Poslovilna vežica pri cerkvi Svete Trojice v Kromberku	
Za gradnjo:	Novogradnja	št. načrta: 8/2022
Načrt:	2 Načrt s področja gradbeništva	faza: PZI
Risba:	Prečni profil meteorne kanalizacije	merilo: 1:200
Vodja projekta:	Aleksander Gorjup, mag. inž. stavb. IZS G-2585	datum: avgust 2022
Odg. projektant:	Aleksander Gorjup, mag. inž. stavb. IZS G-2585	sprememba:
Projektni sodelavec:		list: 5