
Vzdolžni profil v osi obstoječega plinovoda

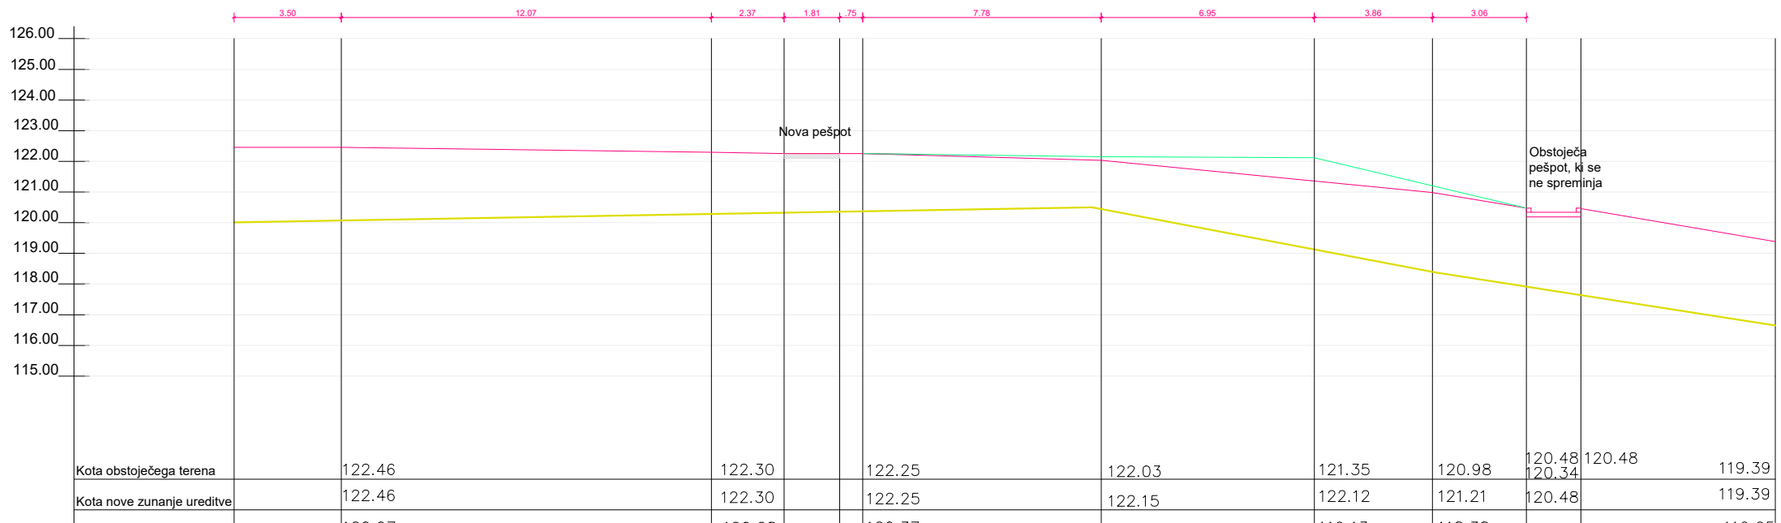

Kota obstoječega terena		122.46	122.30		122.25	122.03	121.35	120.98	120.48 120.34	120.48	119.39
Kota nove zunanje ureditve		122.46	122.30		122.25	122.15	122.12	121.21	120.48		119.39
Kota plinovoda		120.07	120.28		120.37	120.50	119.13	118.38			116.65
Nadkritje plinovoda		2.39	2.02		1.88	1.65	3.00	2.83			2.74
Stacionaža		38.65	26.58		21.65	13.78	6.92	3.06 .00	1.78		8.12

KOMUNALNI VODI	
KANALIZACIJA METEORNA	
KANALIZACIJA FEKALNA	
VODOVOD OBSTOJEČI	
VODOVOD NOV	
PLINOVOD OBSTOJEČI	
NN ELEKTRIČNI VOD	
NAPAJANJE JAVNE RAZSVETLJAVE OBSTOJEČE	
KOTA TEMENA PLINOVODA	120.50
KOTA RAŠČENEGA TERENA	122.32
KOTA ZUNANJE UREDITVE	122.25 mnv

PARCELNE MEJE	
PARCELNE MEJE INFORMATIVNE	

DOMUS AG, Aleksander Gorjup s.p., Bukovica 77, 5293 Volčja Draga
tel: 064-124-120 e-mail: nejc.gorjup@siol.net

Investitor:	Mestna občina Nova Gorica, Trg Edvarda Kardelja 1, 5000 Nova Gorica	
Objekt:	Poslovilna vežica pri cerkvi Svete Trojice v Kromberku	
Za gradnjo:	Novogradnja	št. načrta: 8/2022
Načrt:	2 Načrt s področja gradbeništva	faza: DGD
Risba:	Prečni profil plinovoda	merilo: 1:200
Vodja projekta:	Aleksander Gorjup, mag. inž. stavb. IZS G-2585	datum: avgust 2025
Odg. projektant:	Aleksander Gorjup, mag. inž. stavb. IZS G-2585	sprememba:
Projektni sodelavec:		list: 4