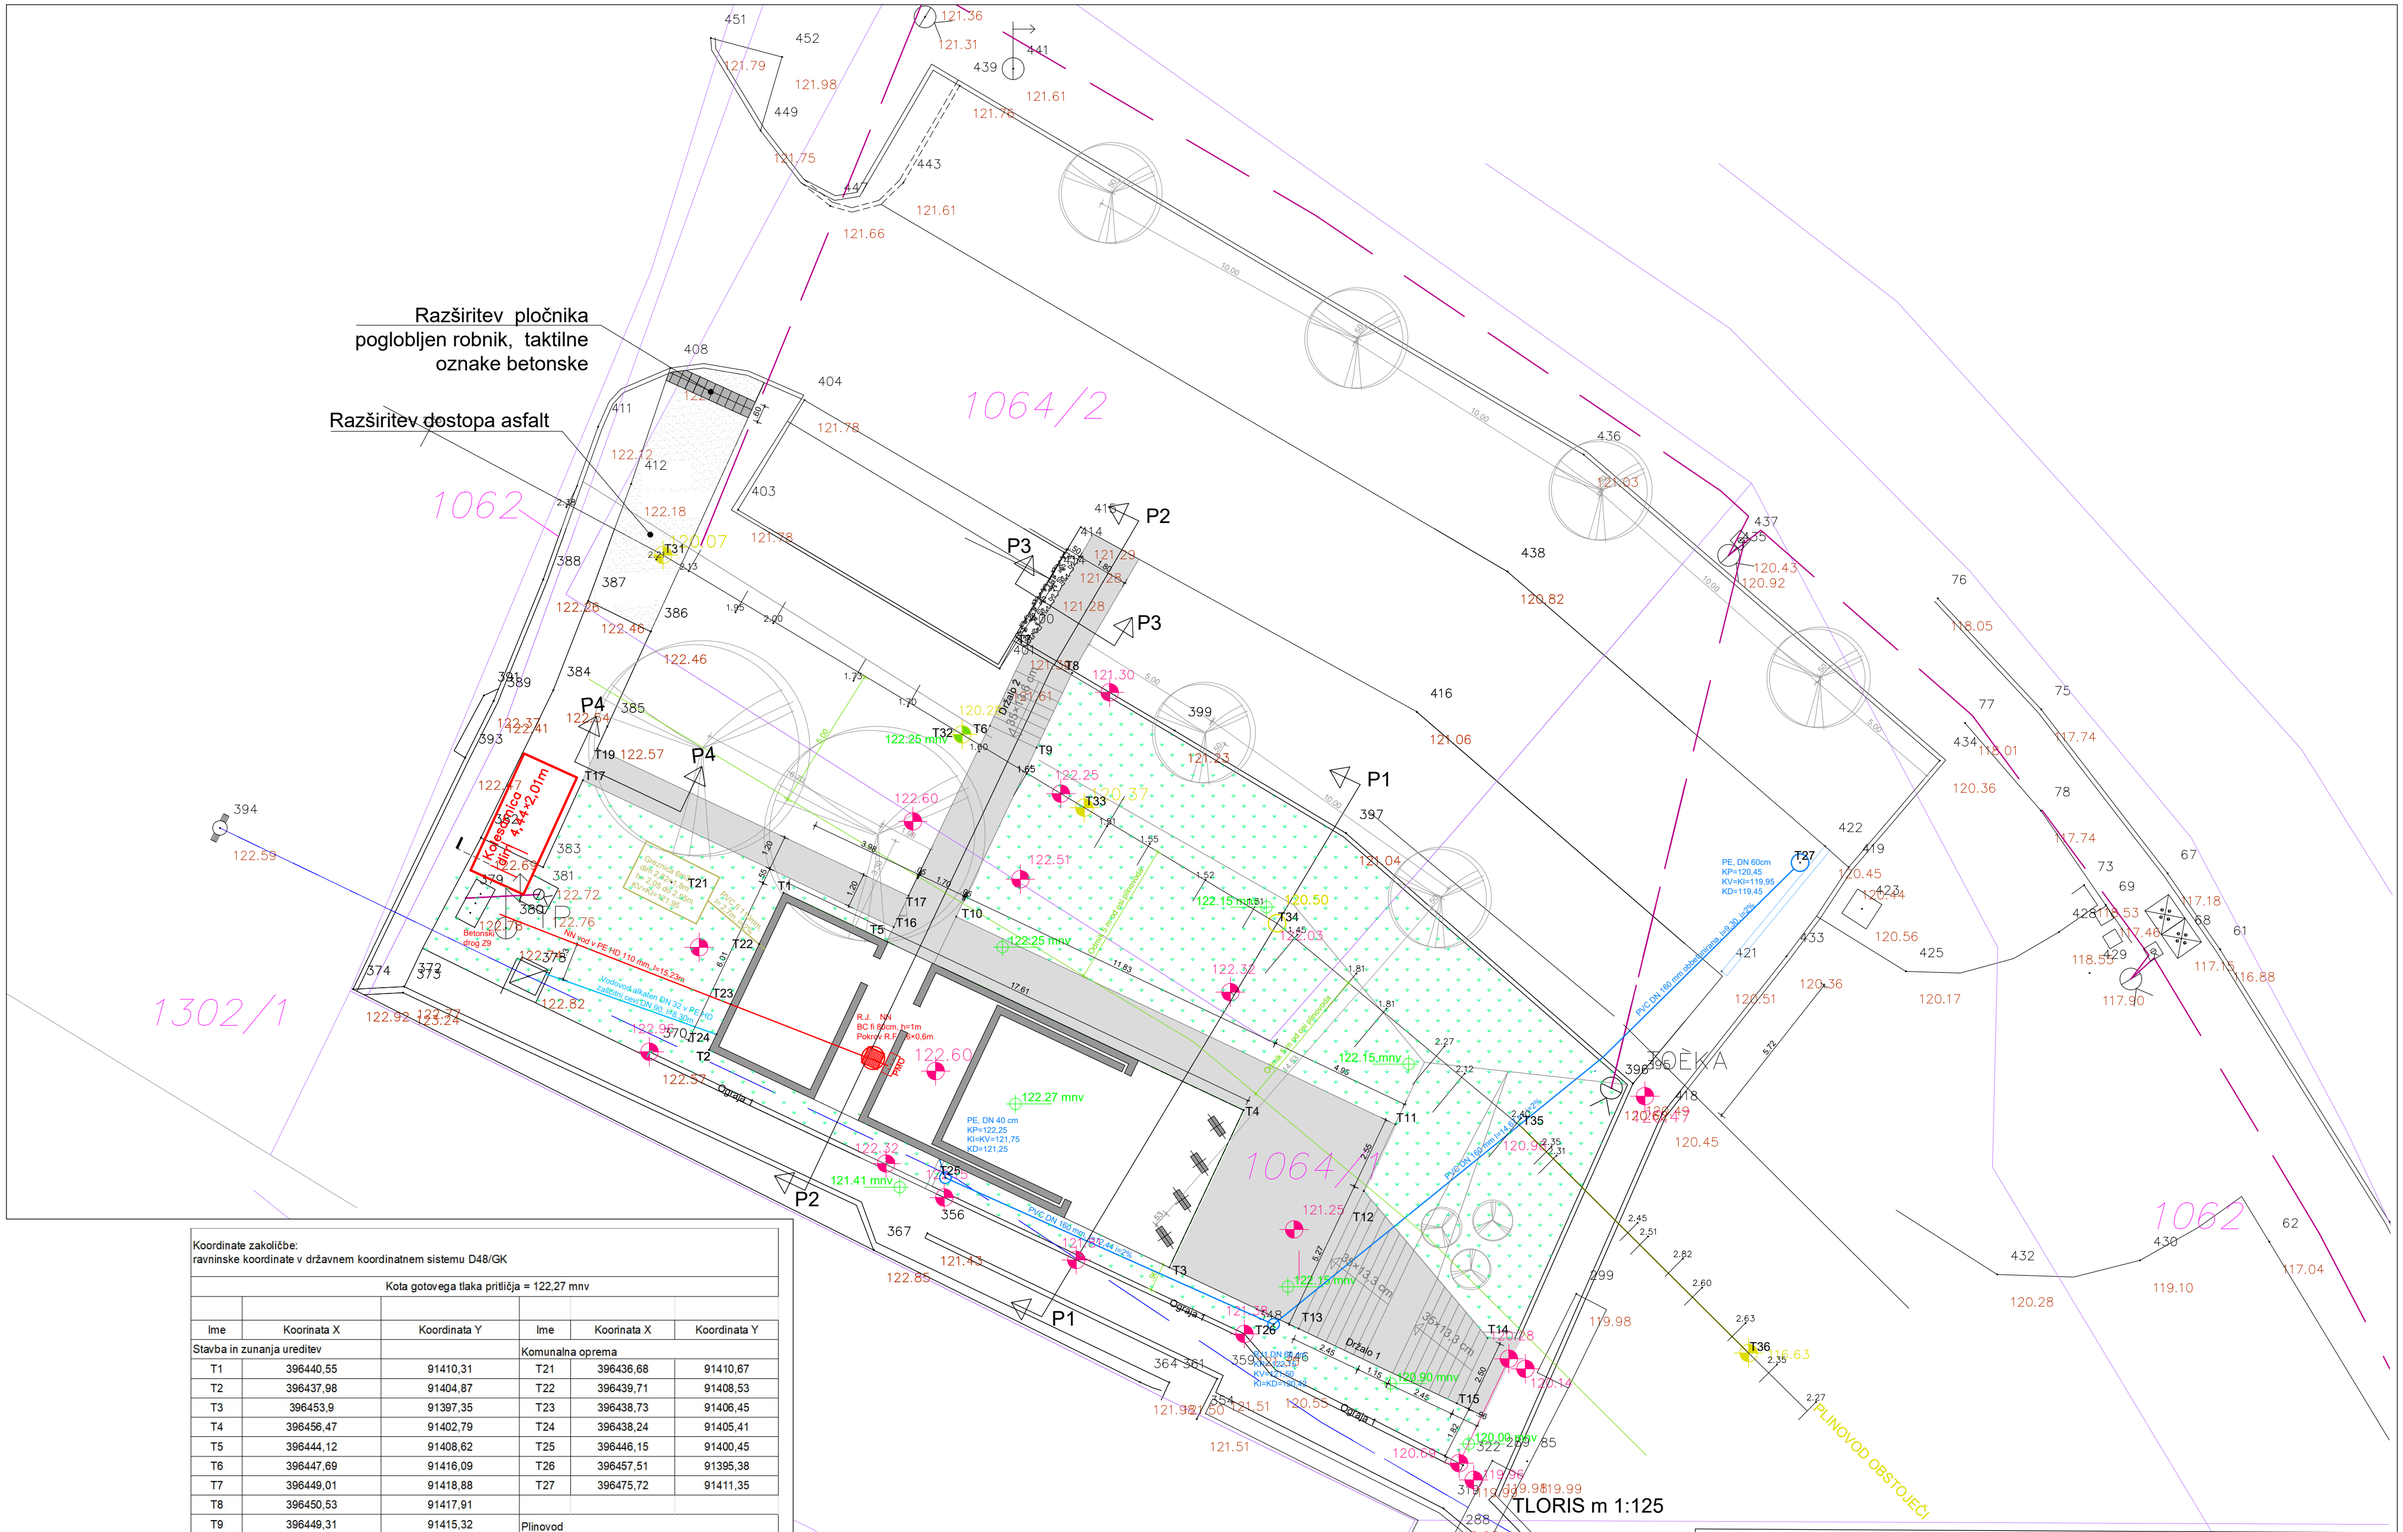


Koordinate zakoličbe:
ravninske koordinate v državnem koordinatnem sistemu D48/GK

Kota gotovega tlaka pritličja = 122,27 mnv

Ime	Koorinata X	Koordinata Y	Ime	Koorinata X	Koordinata Y
Stavba in zunanja ureditev			Komunalna oprema		
T1	396440,55	91410,31	T21	396436,68	91410,67
T2	396437,98	91404,87	T22	396439,71	91408,53
T3	396453,9	91397,35	T23	396438,73	91406,45
T4	396456,47	91402,79	T24	396438,24	91405,41
T5	396444,12	91408,62	T25	396446,15	91400,45
T6	396447,69	91416,09	T26	396457,51	91395,38
T7	396449,01	91418,88	T27	396475,72	91411,35
T8	396450,53	91417,91			
T9	396449,31	91415,32	Plinovod		
T10	396446,53	91409,48	T31	396436,39	91421,99
T11	396461,71	91402,3	T32	396446,74	91415,78
T12	396460,62	91399,99	T33	396450,96	91413,25
T13	396458,37	91395,23	T34	396457,63	91409,25
T14	396464,91	91394,91	T35	396466,09	91402,2
T15	396463,84	91392,65	T36	396473,94	91394,39
T16	396444,36	91409,16			
T17	396444,88	91410,20			
T18	396433,61	91414,20			
T19	396434,11	91415,29			

DOMUS AG, Aleksander Gorjup s.p., Bukovica 77, 5293 Volčja Draga
tel: 064-124-120 e-mail: nejc.gorjup@siol.net

Investitor:	Mestna občina Nova Gorica, Trg Edvarda Kardelja 1, 5000 Nova Gorica	
Objekt:	Poslovilna vežica pri cerkvi Svete Trojice v Kromberku	
Za gradnjo:	Novogradnja	št. načrta: 8/2022
Načrt:	2 Načrt s področja gradbeništva	faza: PZI
Risba:	Zakoličbena situacija in profili	merilo: 1:150
Vodja projekta:	Aleksander Gorjup, mag. inž. stavb. IZS G-2585	datum: avgust 2025
Odg. projektant:	Aleksander Gorjup, mag. inž. stavb. IZS G-2585	sprememba:
Projektni sodelavec:		list: 3