
Prerez A-A

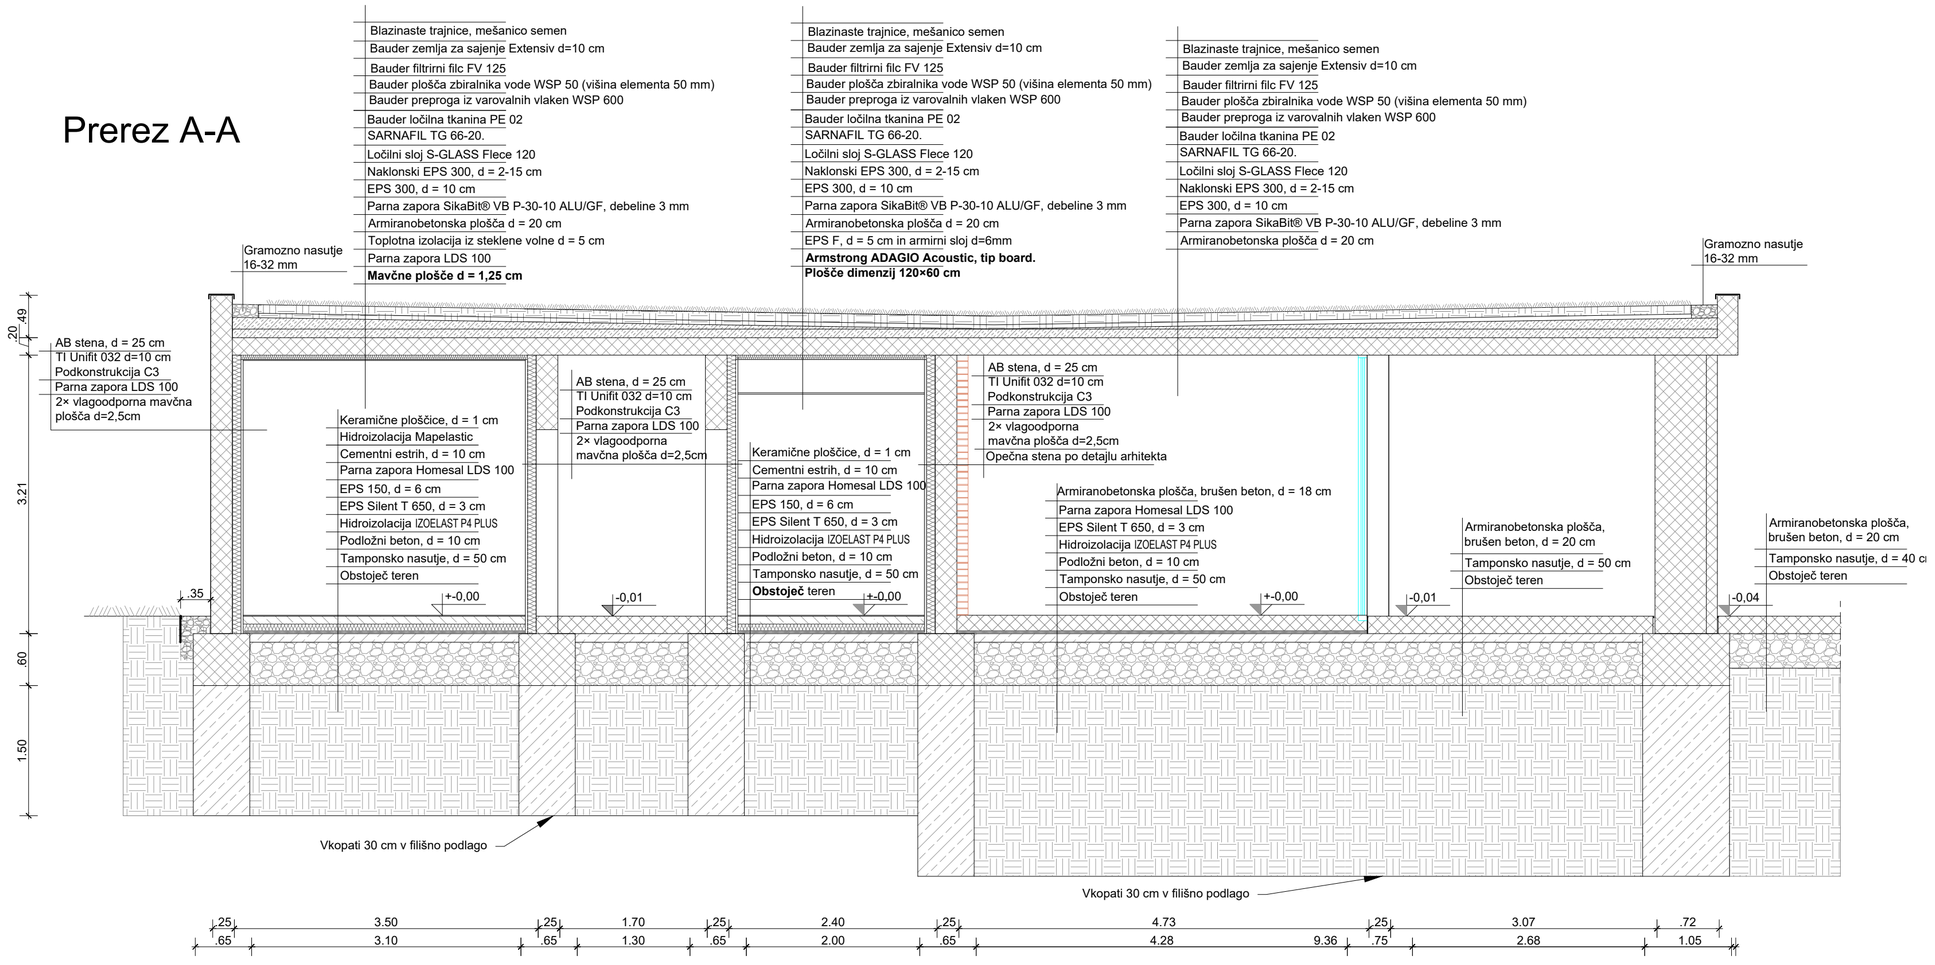

Legenda:

- Armiran beton
- Podložni bteon
- Opeka NF
- Toplotna izolacija steklena volna
- Toplotna izolacija EPS
- Toplotna izolacija Lattonedil Isopar
- Substrat
- Ekstenzivna ozelenitev
- Tampon
- Raščen teren

INVESTITOR: Mestna občina Nova Gorica, Trg Edvarda Kardelja 1, 5000 Nova Gorica			OBJEKT: POSLOVILNA VEŽICA PRI CERKVI SV. TROJICE V KROMBERKU
PROJEKTANT: Ines Bonutti s.p., Bukovica 99, 5293 Volčja Draga, Tel.: +386 (0)5 305-30-77, IZS 2307			TEHNIČNI PRIKAZ: PREREZ A-A
ODGOVORNI VODJA PROJEKTA	Aleksander Gorjup, mag. inž. stavb. IZS G-2585		
ODGOVORNI PROJEKTANT	Ines Bonutti u.d.i.a. ZAPS 0346 A		
SODELAVEC	Matej Štanta m.i.a.		ŠT. PROJEKTA: 8/2022; DATUM: avgust 2025; VRSTA PROJEKTNE DOKUMENTACIJE: PZI
SODELAVEC	Aleksander Gorjup, mag. inž. stavb. IZS G-2585		MERILO: 1:50; ŠT. RISBE: 4